


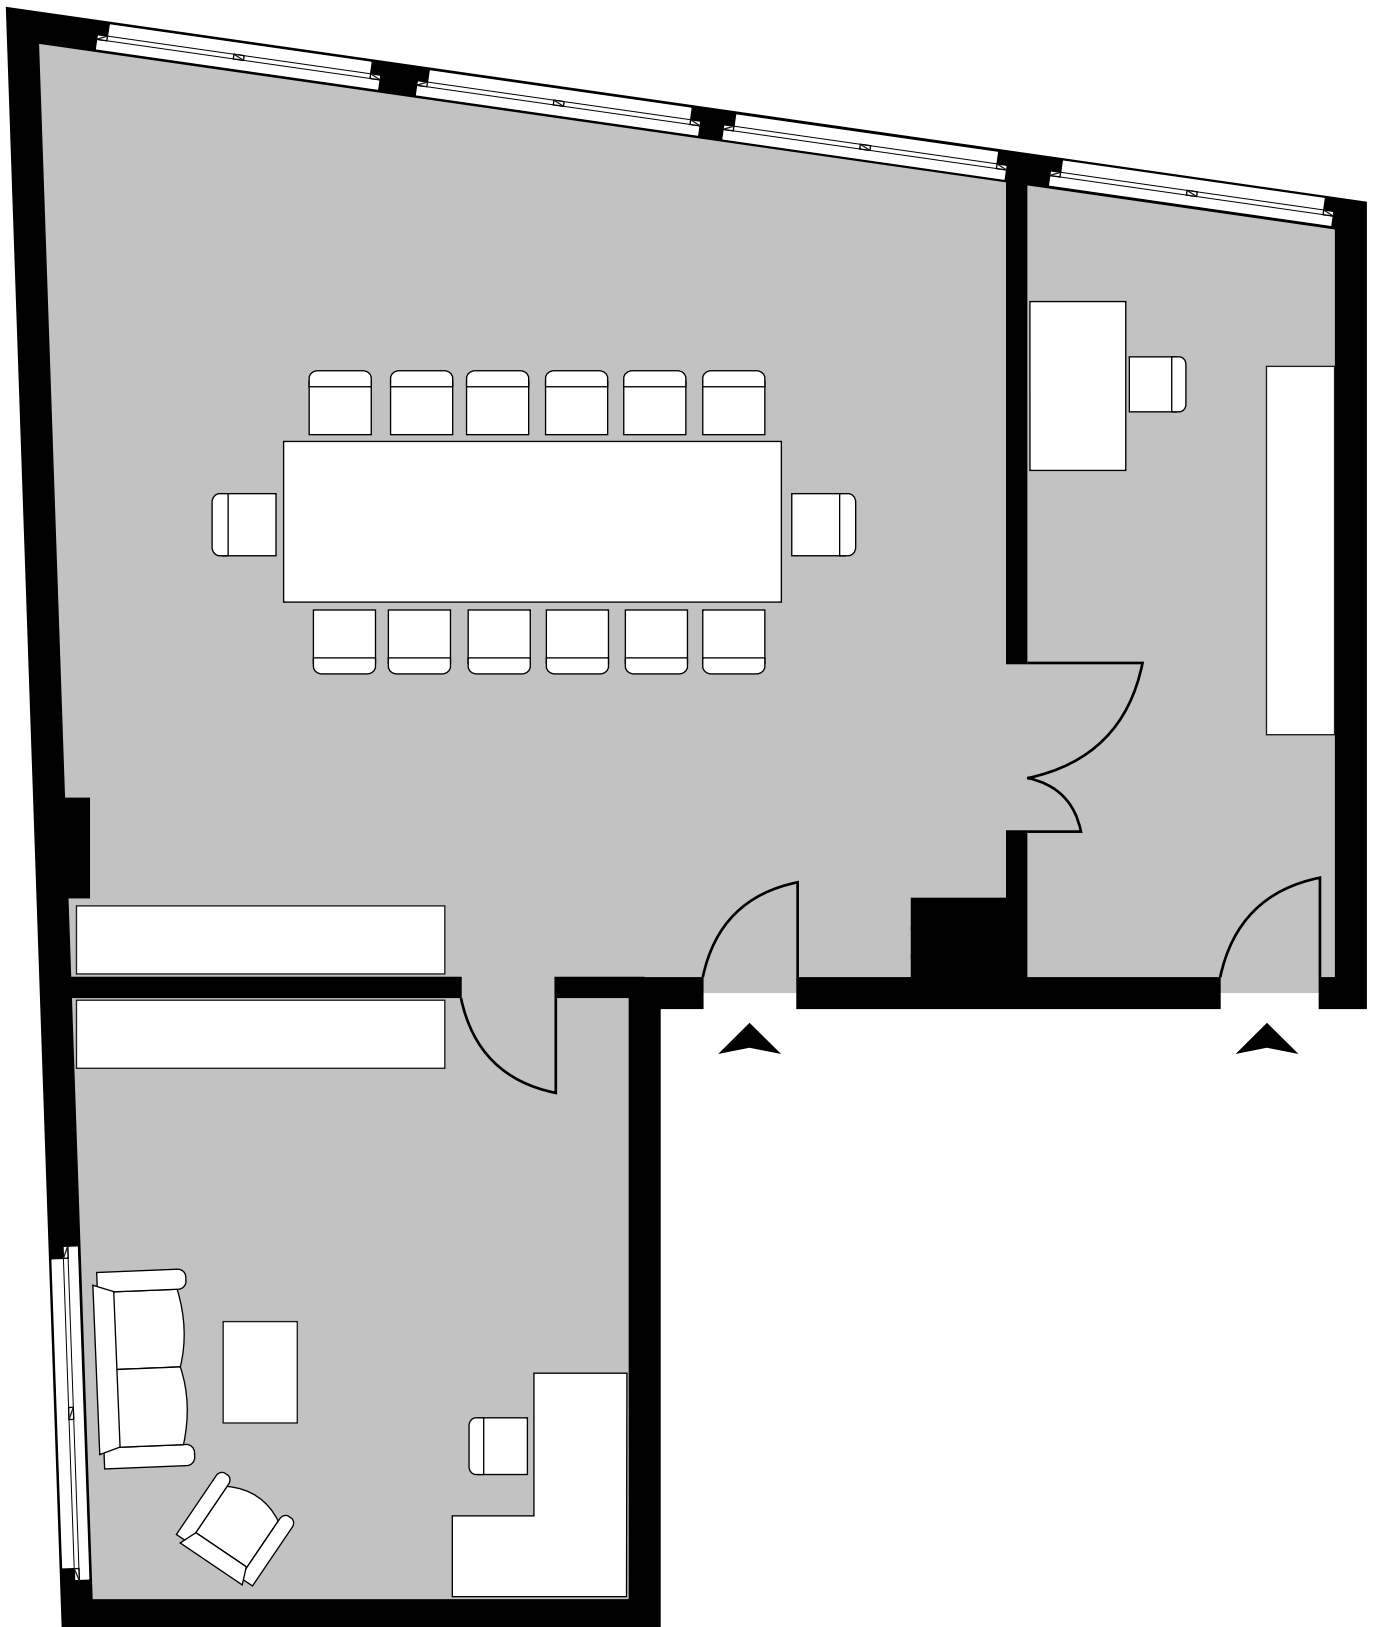

4. Obergeschoss

Änderungen bleiben vorbehalten