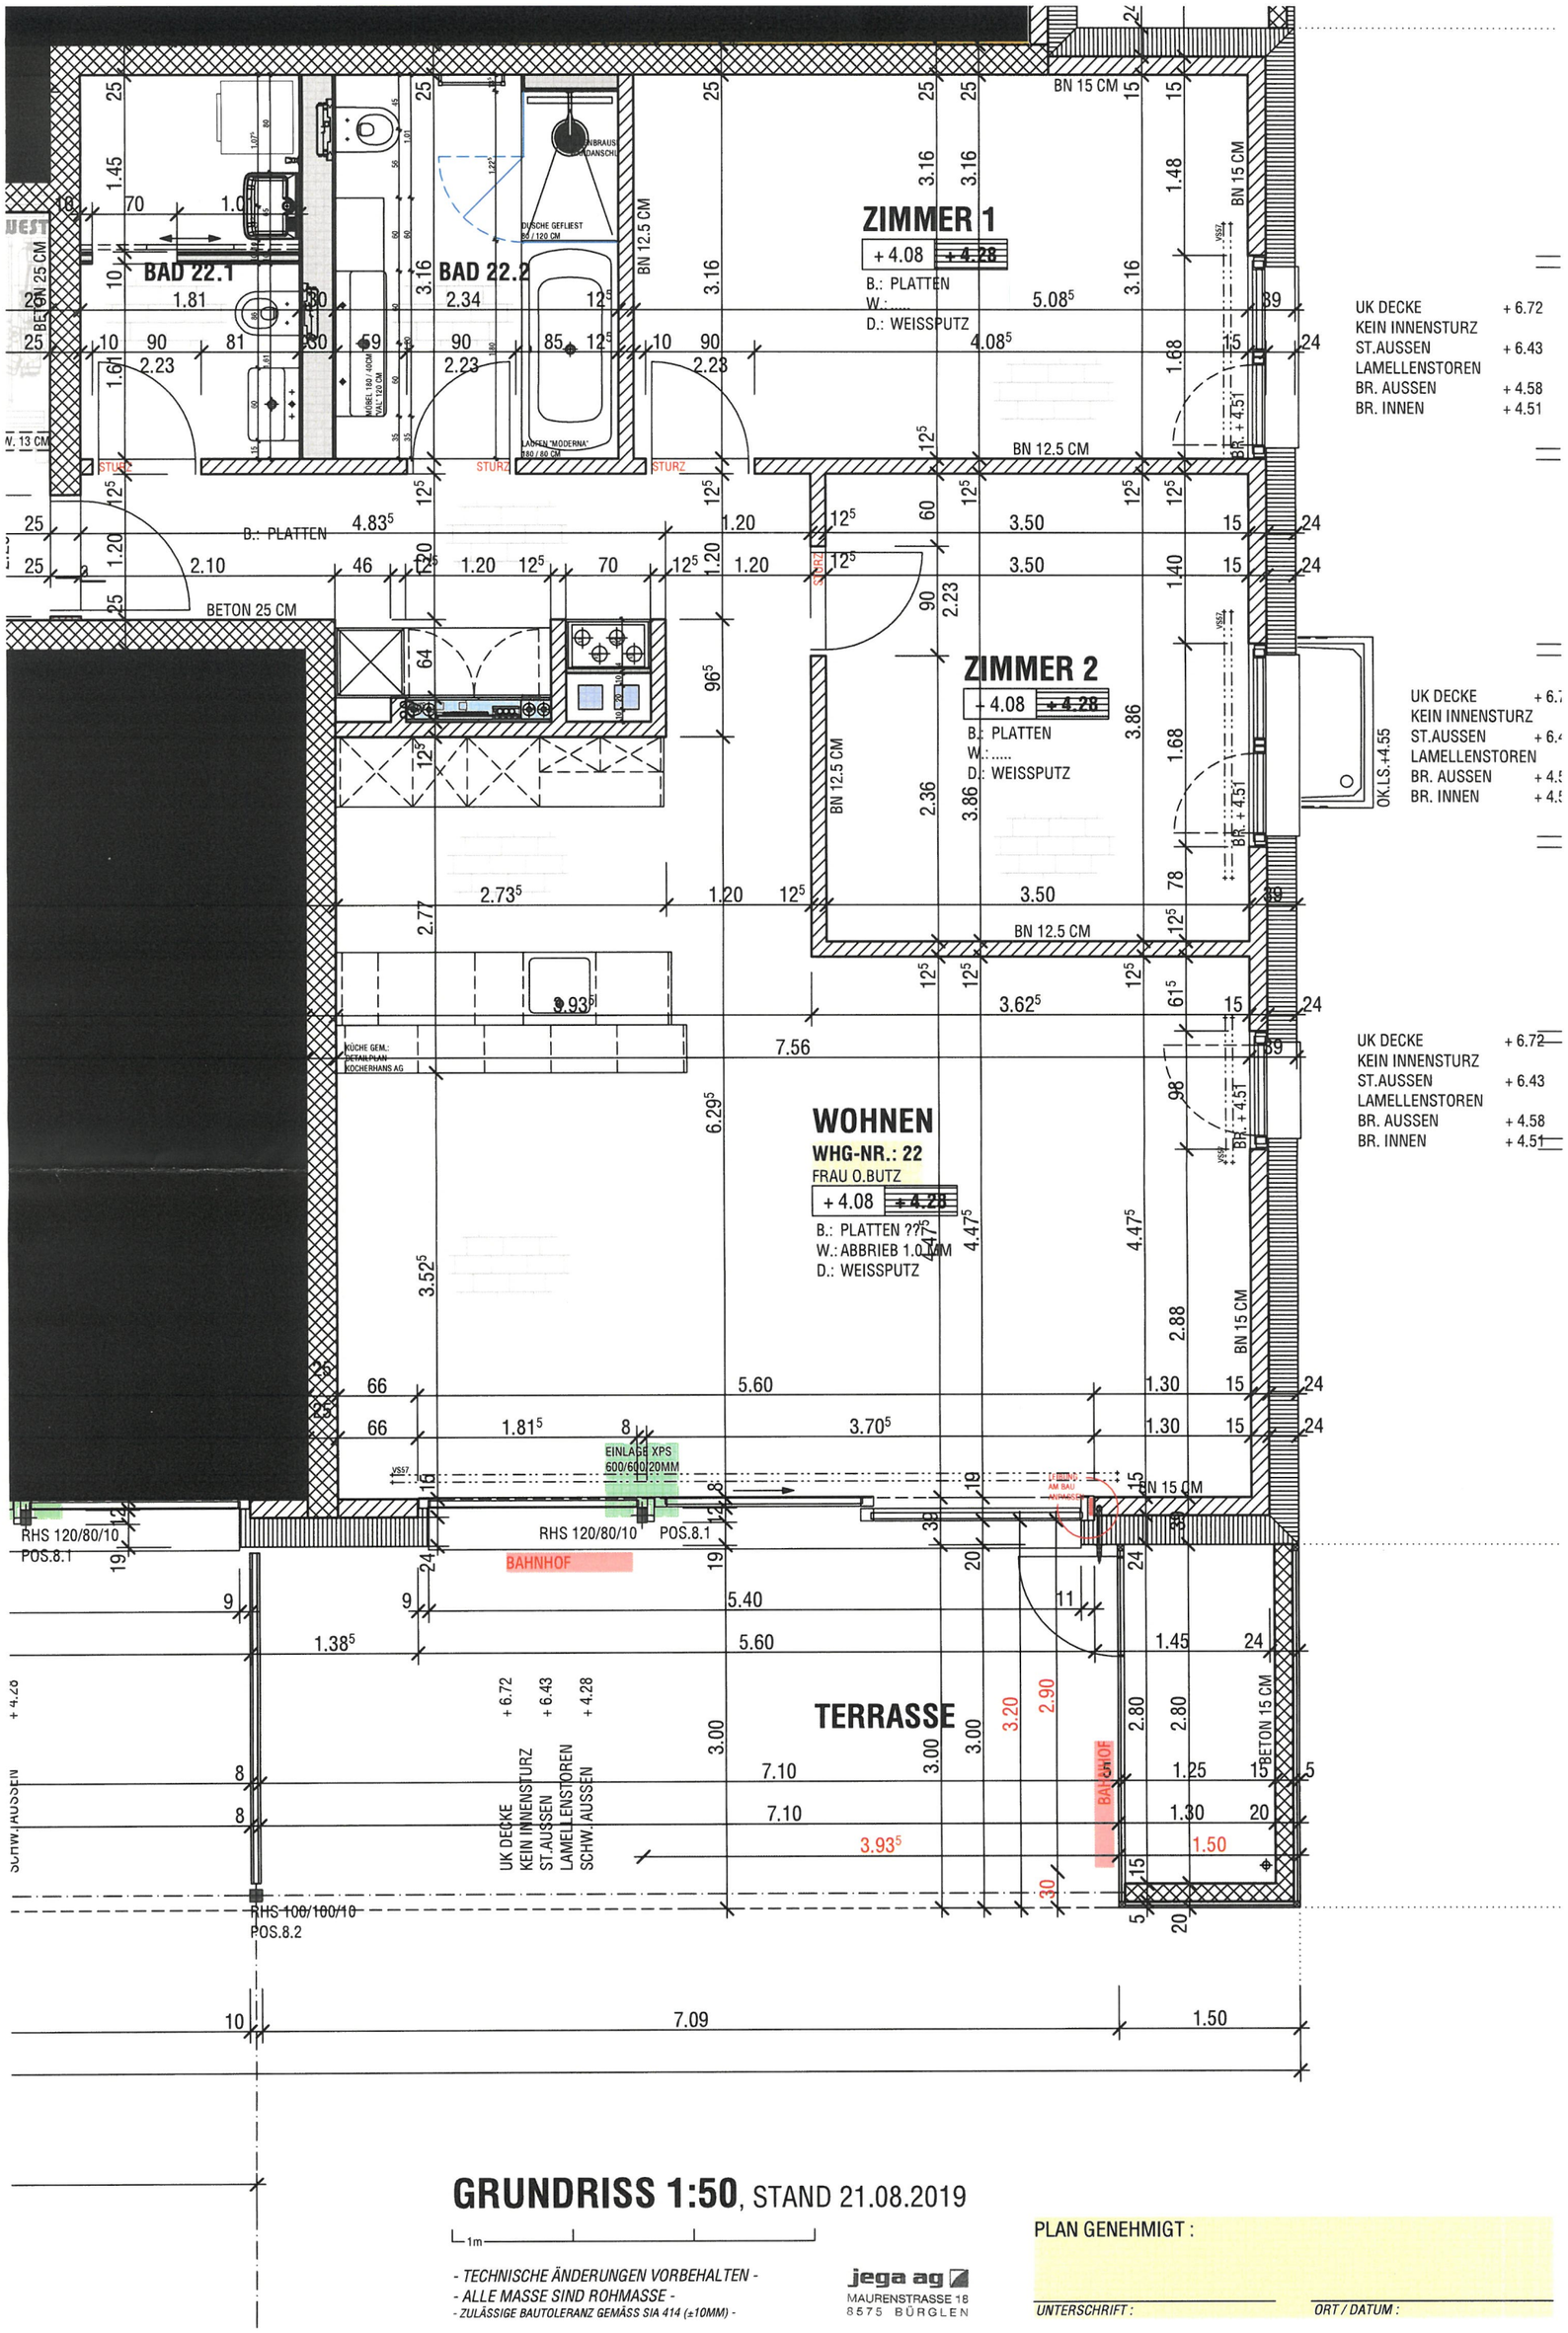

GRUNDRISS 1:50, STAND 21.08.2019

1m

- TECHNISCHE ÄNDERUNGEN VORBEHALTEN -
- ALLE MASSE SIND ROHMASSE -
- ZULÄSSIGE BAUTOLERANZ GEMÄSS SIA 414 (±10MM) -

jega ag
MAURENSTRASSE 18
8575 BÜRGLEN

PLAN GENEHMIGT :

UNTERSCHRIFT :

ORT / DATUM :