

Liegenschafts-Nr. 10126
Adresse St. Gallerstrasse 68
9500 Wil SG

Nutzungsart Wohngebäude


Bewirtschafter

Druckdatum 06.10.2026
Aktuelle Situation


Etage 1. Untergeschoss, 4. Obergeschoss

Vermietungsplan (ID)

	VWAGF*	ZF*	VMF*
10126.15.0402	103.2	0.0	103

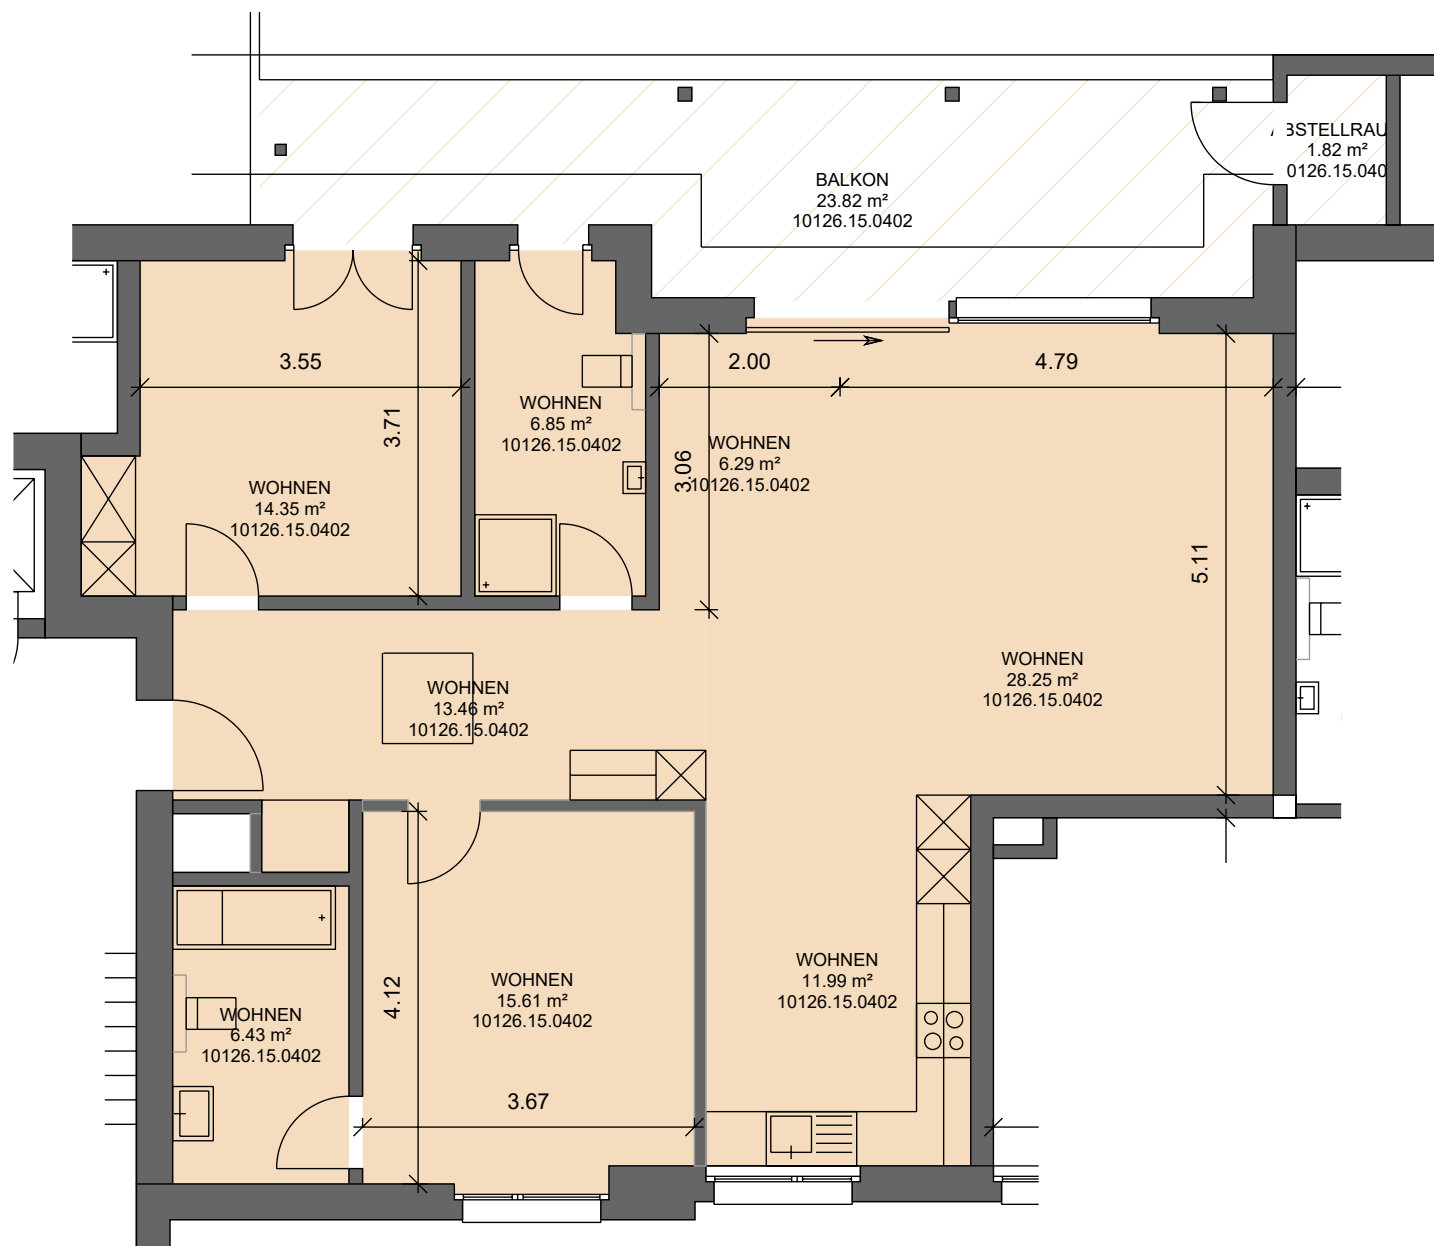

2 m

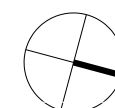

*Dieser Vermietungsplan hat ausschliesslich informellen Charakter. Der Interessent bzw. Mieter kann aus dem Vermietungsplan daher keinerlei Ansprüche ableiten. Für Mietflächen, Masse, Grundrisse, Einbauelemente, Türanschlüsse usw. gelten ausschliesslich die in der Hauptmietvertragsurkunde gemachten Angaben. Alle Massangaben sind für Ausführungs- und Bestellungs-zwecke vor Ort zu prüfen. Nichttragende Wände müssen vor Abbruch bezüglich Statik mit einem Fachplaner geprüft werden. VWAGF=Vermietbare Wohn-, Arbeits- u. Gewerbefläche, ZF=Zuschlagsfläche, VMF=Vermietbare Fläche (gerundet)