


Immeuble Impasse des Ecureuils 2

1er étage

surface locataire Igenico Suisse SA: 312 m²

$$128 \text{ m}^2 + 6,5 \text{ bagno} = 135,5 + 28,5 = 164 \text{ m}^2$$

$$126,5 \text{ m}^2 + 6 \text{ m}^2 \text{ bagno} = 132,5 + 15,5 = 148,0$$

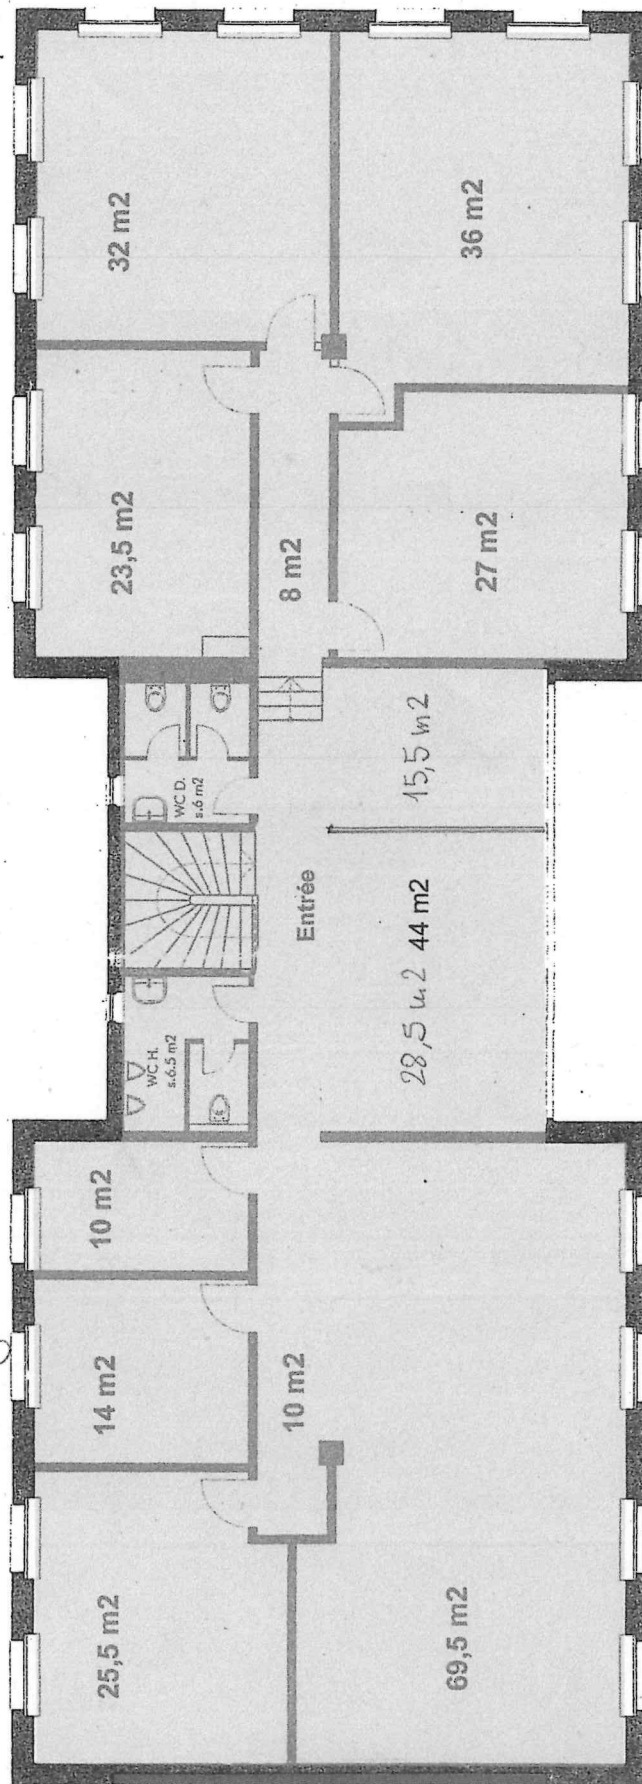

1er étage 312 m²