



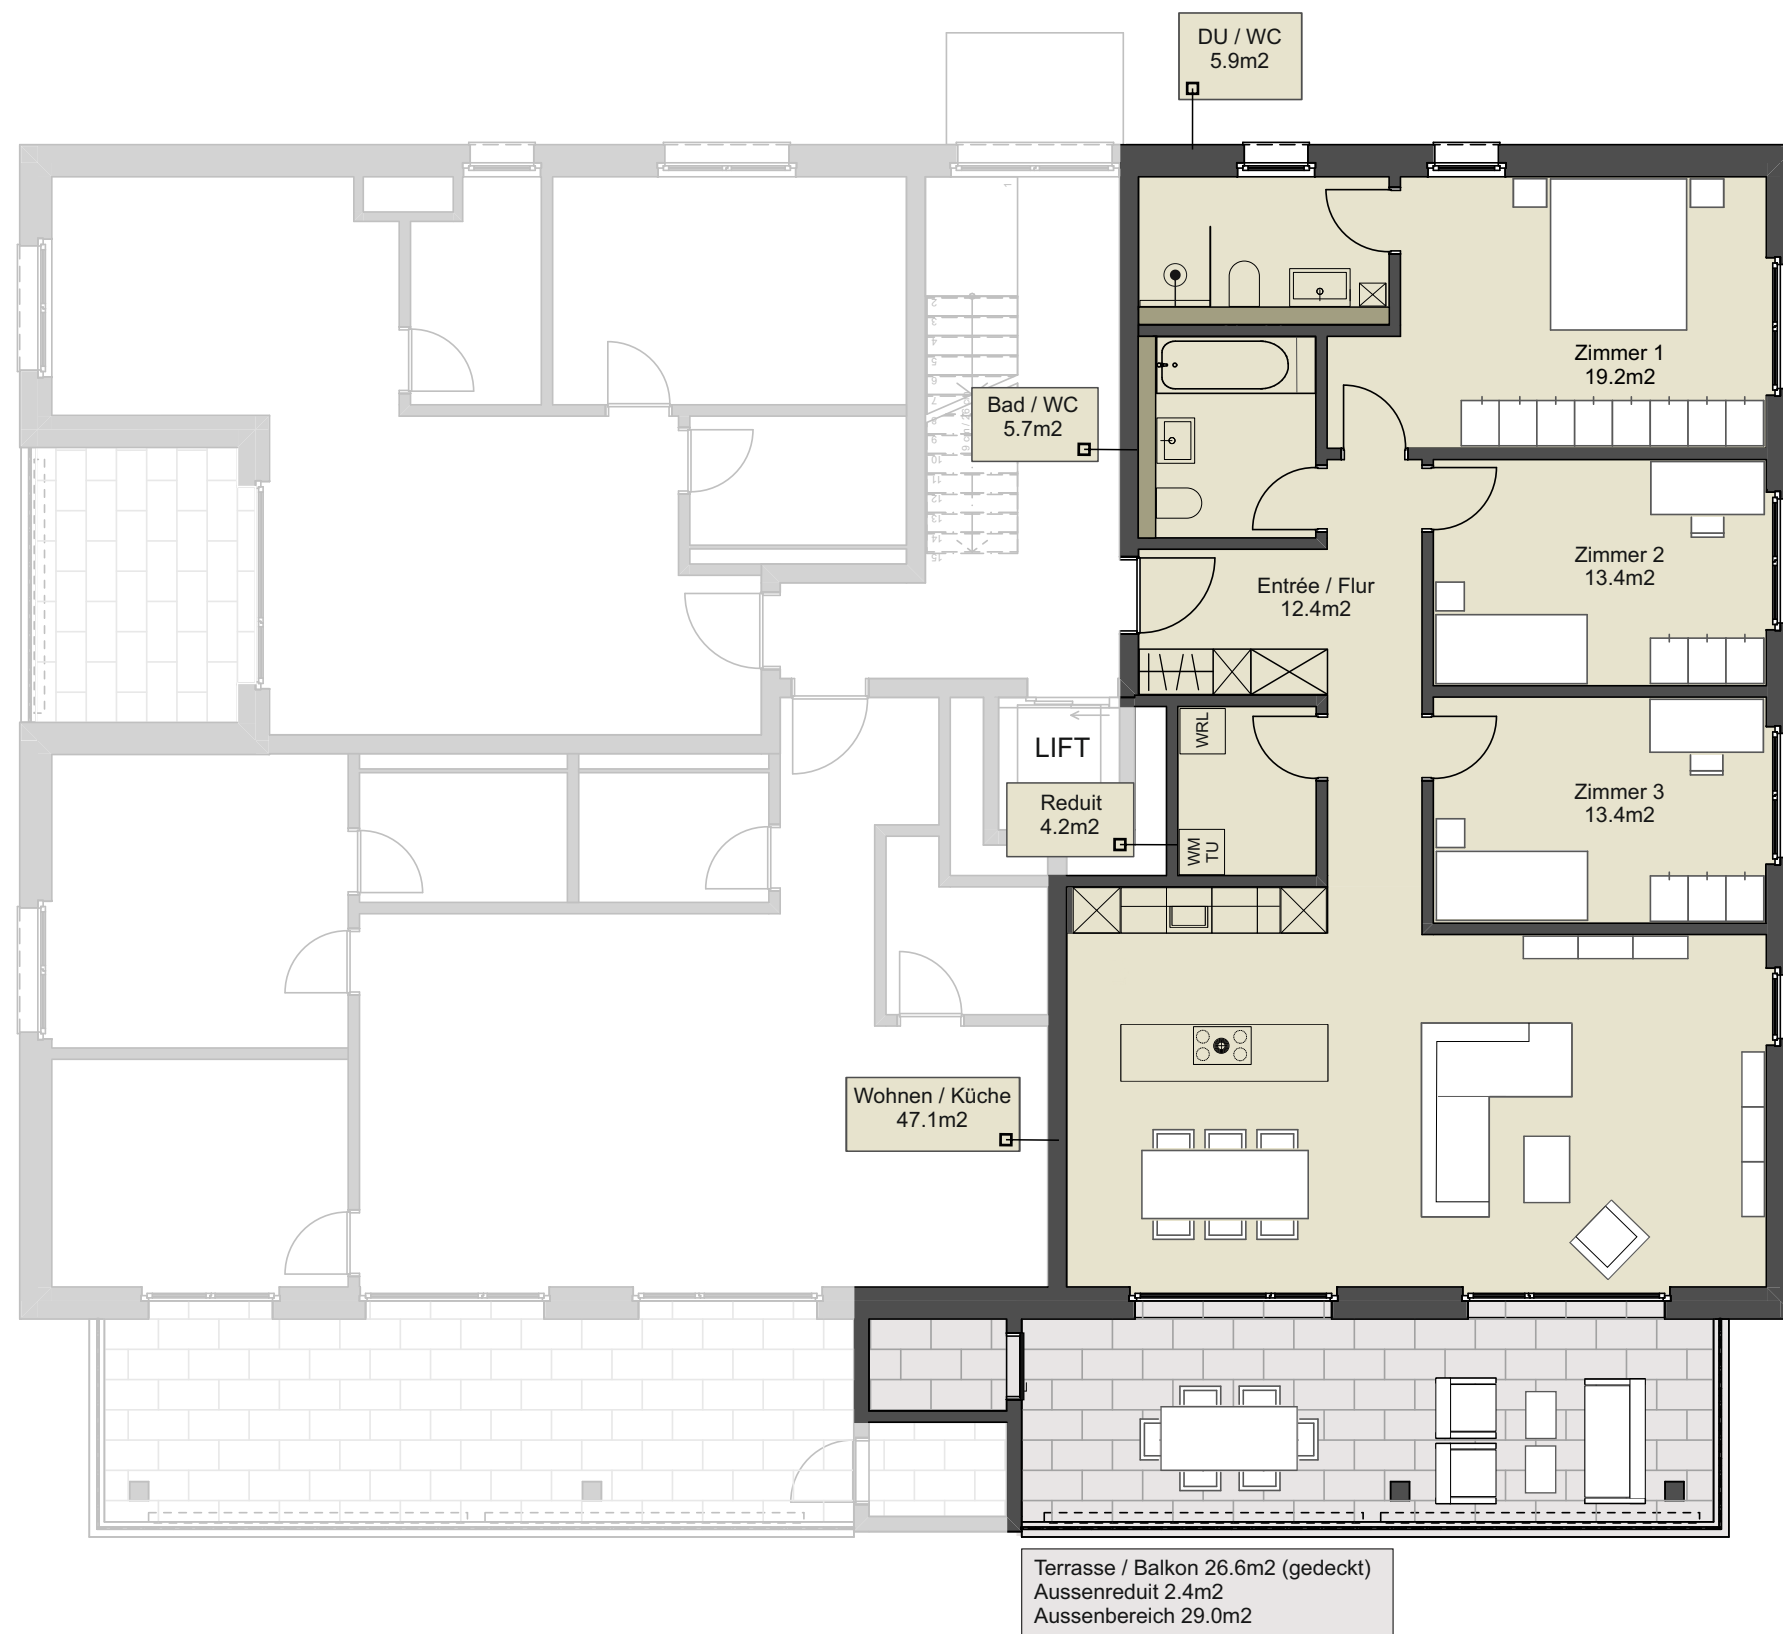

Wohnüberbauung WALTPARK
Zwei Mehrfamilienhäuser
19 Eigentumswohnungen
Heumossweg 7 + 9
5622 Waltenschwil / AG

Wohnung A101

Haus A | 1. Obergeschoss

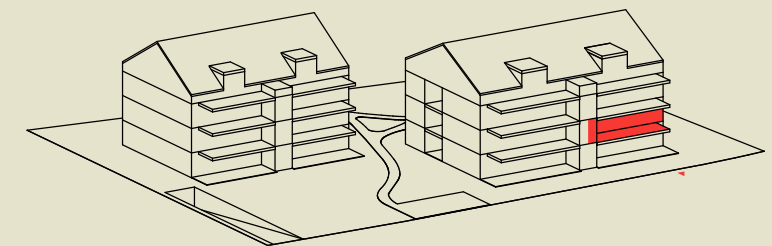

4.5 Zimmer Etagenwohnung


Geschossfläche / GF 143.50 m²

Nettowohnfläche 121.30 m²

Terrasse | Sitzplatz gedeckt 26.60 m²

Aussenreduit 2.40 m²

Keller ca. 7.00 m²

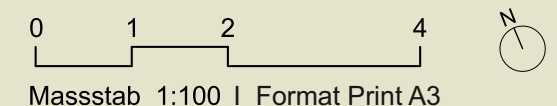

Masstab 1:100 | Format Print A3



Grundeigentümer, Bauherr und Architektur
Krewo Immobilien AG
Esphübelstrasse 2a | CH 5442 Fislisbach
056 250 04 00 | info@krewo.ch