



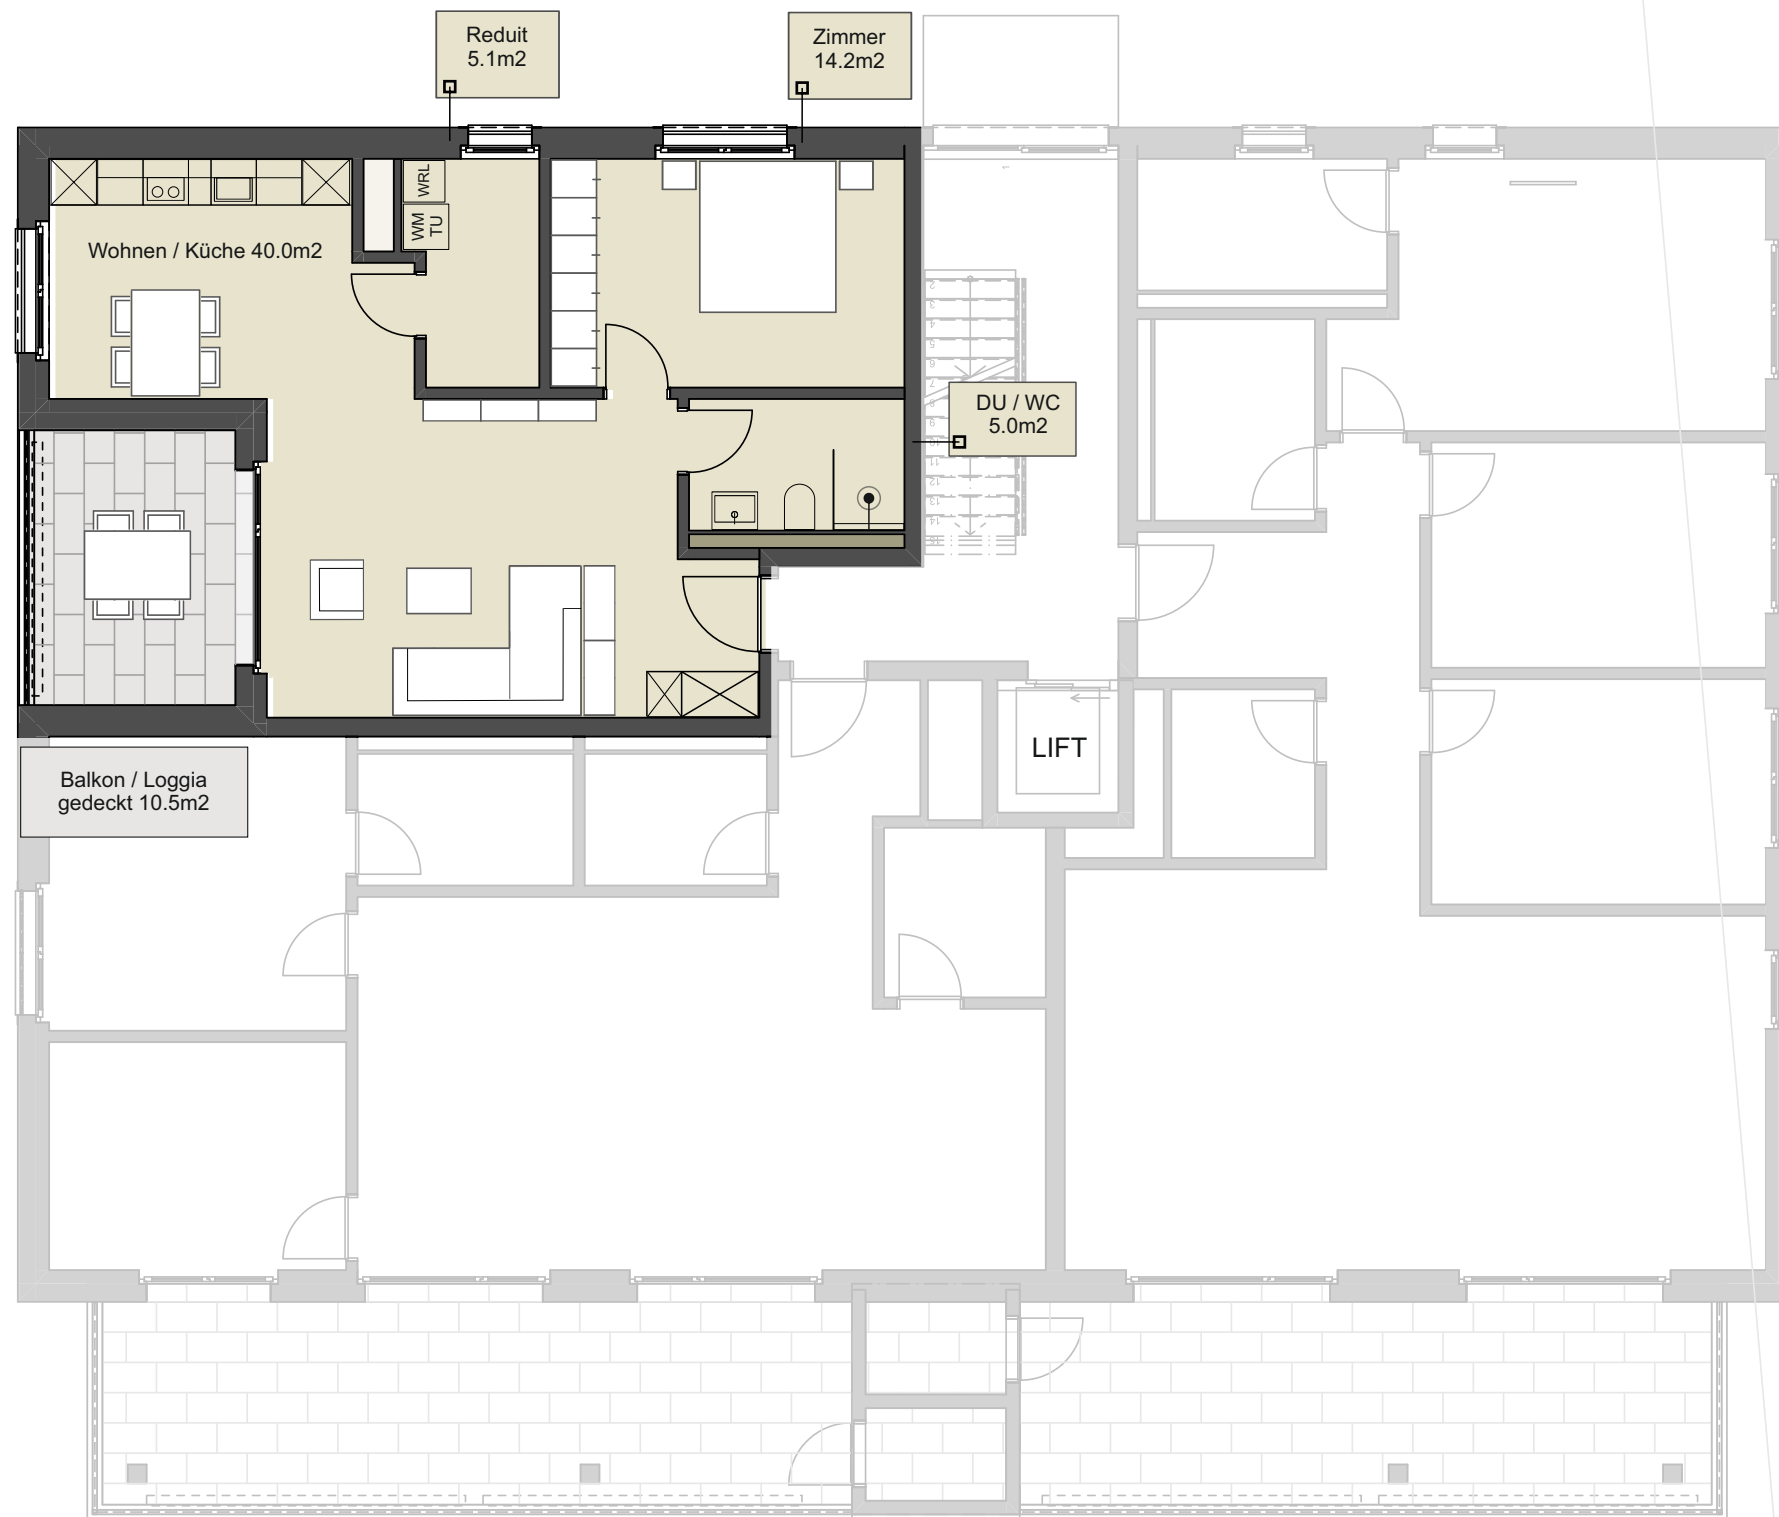

Wohnüberbauung WALTPARK
Zwei Mehrfamilienhäuser
19 Eigentumswohnungen
Heumöosweg 7 + 9
5622 Waltenschwil / AG

Wohnung A203

Haus A | 2. Obergeschoss

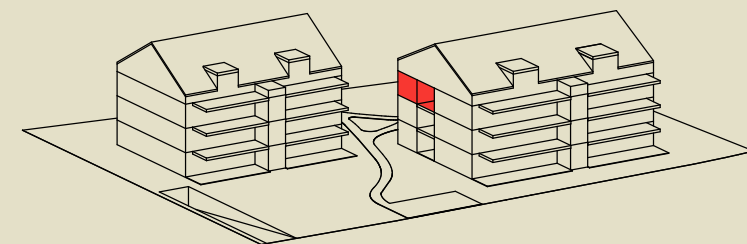

2.5 Zimmer Etagenwohnung


Geschossfläche / GF 78.30 m²

Nettowohnfläche 64.30 m²

Balkon gedeckt 10.50 m²

Aussenreduit 0.00 m²

Keller ca. 5.00 m²

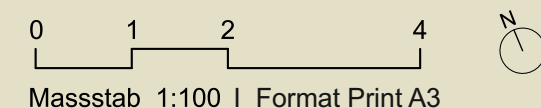

Masstab 1:100 | Format Print A3



Grundeigentümer, Bauherr und Architektur
Krewo Immobilien AG
Esphübelstrasse 2a | CH 5442 Fislisbach
056 250 04 00 | info@krewo.ch