


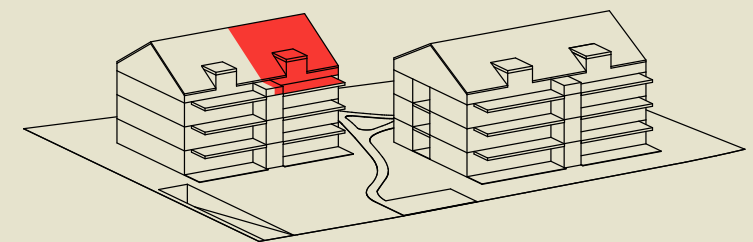

Wohnüberbauung WALTPARK
Zwei Mehrfamilienhäuser
19 Eigentumswohnungen
Heumoosweg 7 + 9
5622 Waltenschwil / AG

Wohnung B301

Haus B | Dachgeschoss



3.5 Zimmer Dachwohnung


Geschossfläche / GF 141.00 m²

Nettowohnfläche NF 106.20 m²

Bodenfläche (BF) ca. 114.00 m²

Terrasse / Balkon 22.50 m²

Estrich / Keller ca. 25.00 m²

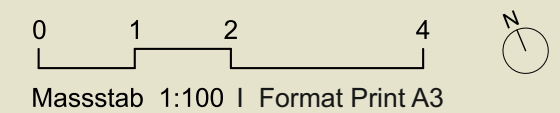

Massstab 1:100 | Format Print A3



Grundeigentümer, Bauherr und Architektur
Krewo Immobilien AG
Esphübelstrasse 2a | CH 5442 Fislisbach
056 250 04 00 | info@krewo.ch