

WANGEN BEI OLTEN

ASSURA SA

Bâtiment administratif

Dorfstrasse 19 - 4612 Wangen bei Olten

ARCHITECTURE

PLAN DE BASE

MODIFICATIONS ET INDICES

01 04.04.2011 IDE Mise à jour selon relevé

LOCALISATION / VISUELLE

NIVEAU

04

CREÉE LE / PAR

28.03.2011 idessin

IMPRIME / PAR

Julie Ursella

MODIFIÉ LE

17.02.2015 10:37:51

PHASE

EXPLOITATION

NOM DE L'ONGLET (PLAN)

WBO19_04_100

NOM DU CTB

ASSURA_2014.ctb

FORMAT

Format de papier précédent (3000.00 x 1300.00 mm)

ECHELLE

1:300

N° PLAN

WBO19 AR P04 100

INDICE

01

CHEMIN DAO & FICHIER


H:\2014_SIA 416_ASSURA\2015_WBO19_AR_PBA_WANGEN-BEI-OLTEN_SIA416.dwg

N° PROJET

WBO19

N° REF. INTERNE

-

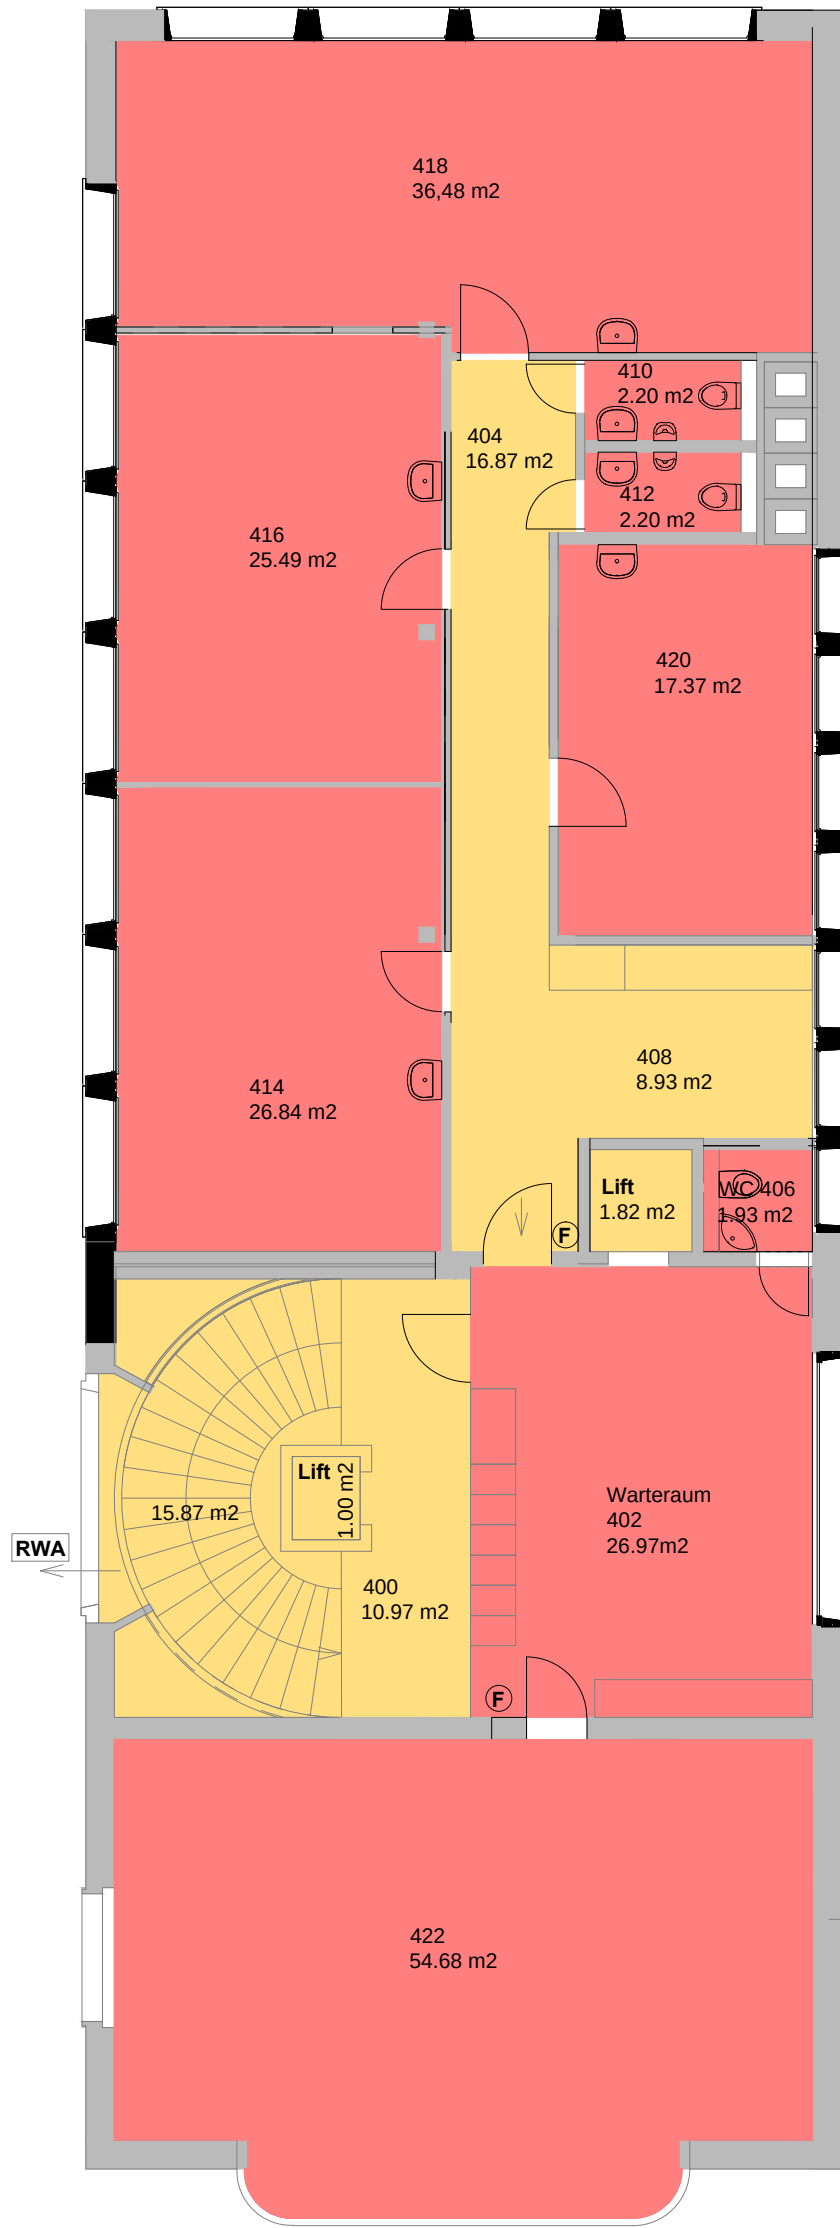


- SURFACE UTILE 1

193.83 m2
- SURFACE UTILE 2

- m2
- SURFACE DE DEGAGEMENT


55.47 m2
- SURFACE D'INSTALLATION

- m2

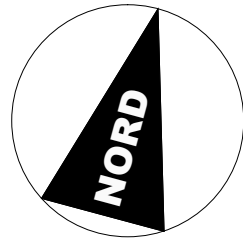


WANGEN BEI OLTEN
ASSURA SA
Bâtiment administratif
Dorfstrasse 19 - 4612 Wangen bei Olten


ARCHITECTURE
PLAN DE BASE

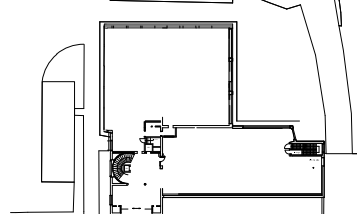MODIFICATIONS ET INDICES 01 04/04/2011 DE Mise à jour selon relevé	LOCALISATION / VISUELLE 	NIVEAU 03
--	--	-------------------------

CREE LE / PAR 28.03.2011	idessin	IMPRIME / PAR Adem Kurt	MODIFIE LE 17.03.2015 09:26:59	PHASE EXPLOITATION				
NOM DE L'ONGLET (PLAN) WBO19_03_100	NOM DU CTB ASSURA_2014.ctb	FORMAT A0	ECHELLE 1 : 100	<table><tr><td>N° PLAN WBO19 AR P03 100</td><td>INDICE 01</td></tr><tr><td>N° PROJET WBO19</td><td>N° REF. INTERNE -</td></tr></table>	N° PLAN WBO19 AR P03 100	INDICE 01	N° PROJET WBO19	N° REF. INTERNE -
N° PLAN WBO19 AR P03 100	INDICE 01							
N° PROJET WBO19	N° REF. INTERNE -							
CHEMIN DAO & FICHIER H:\2014_SIA 416_ASSURA\2015_WBO19_AR_PBA_WANGEN-BEI-OLTEN_SIA416.dwg								

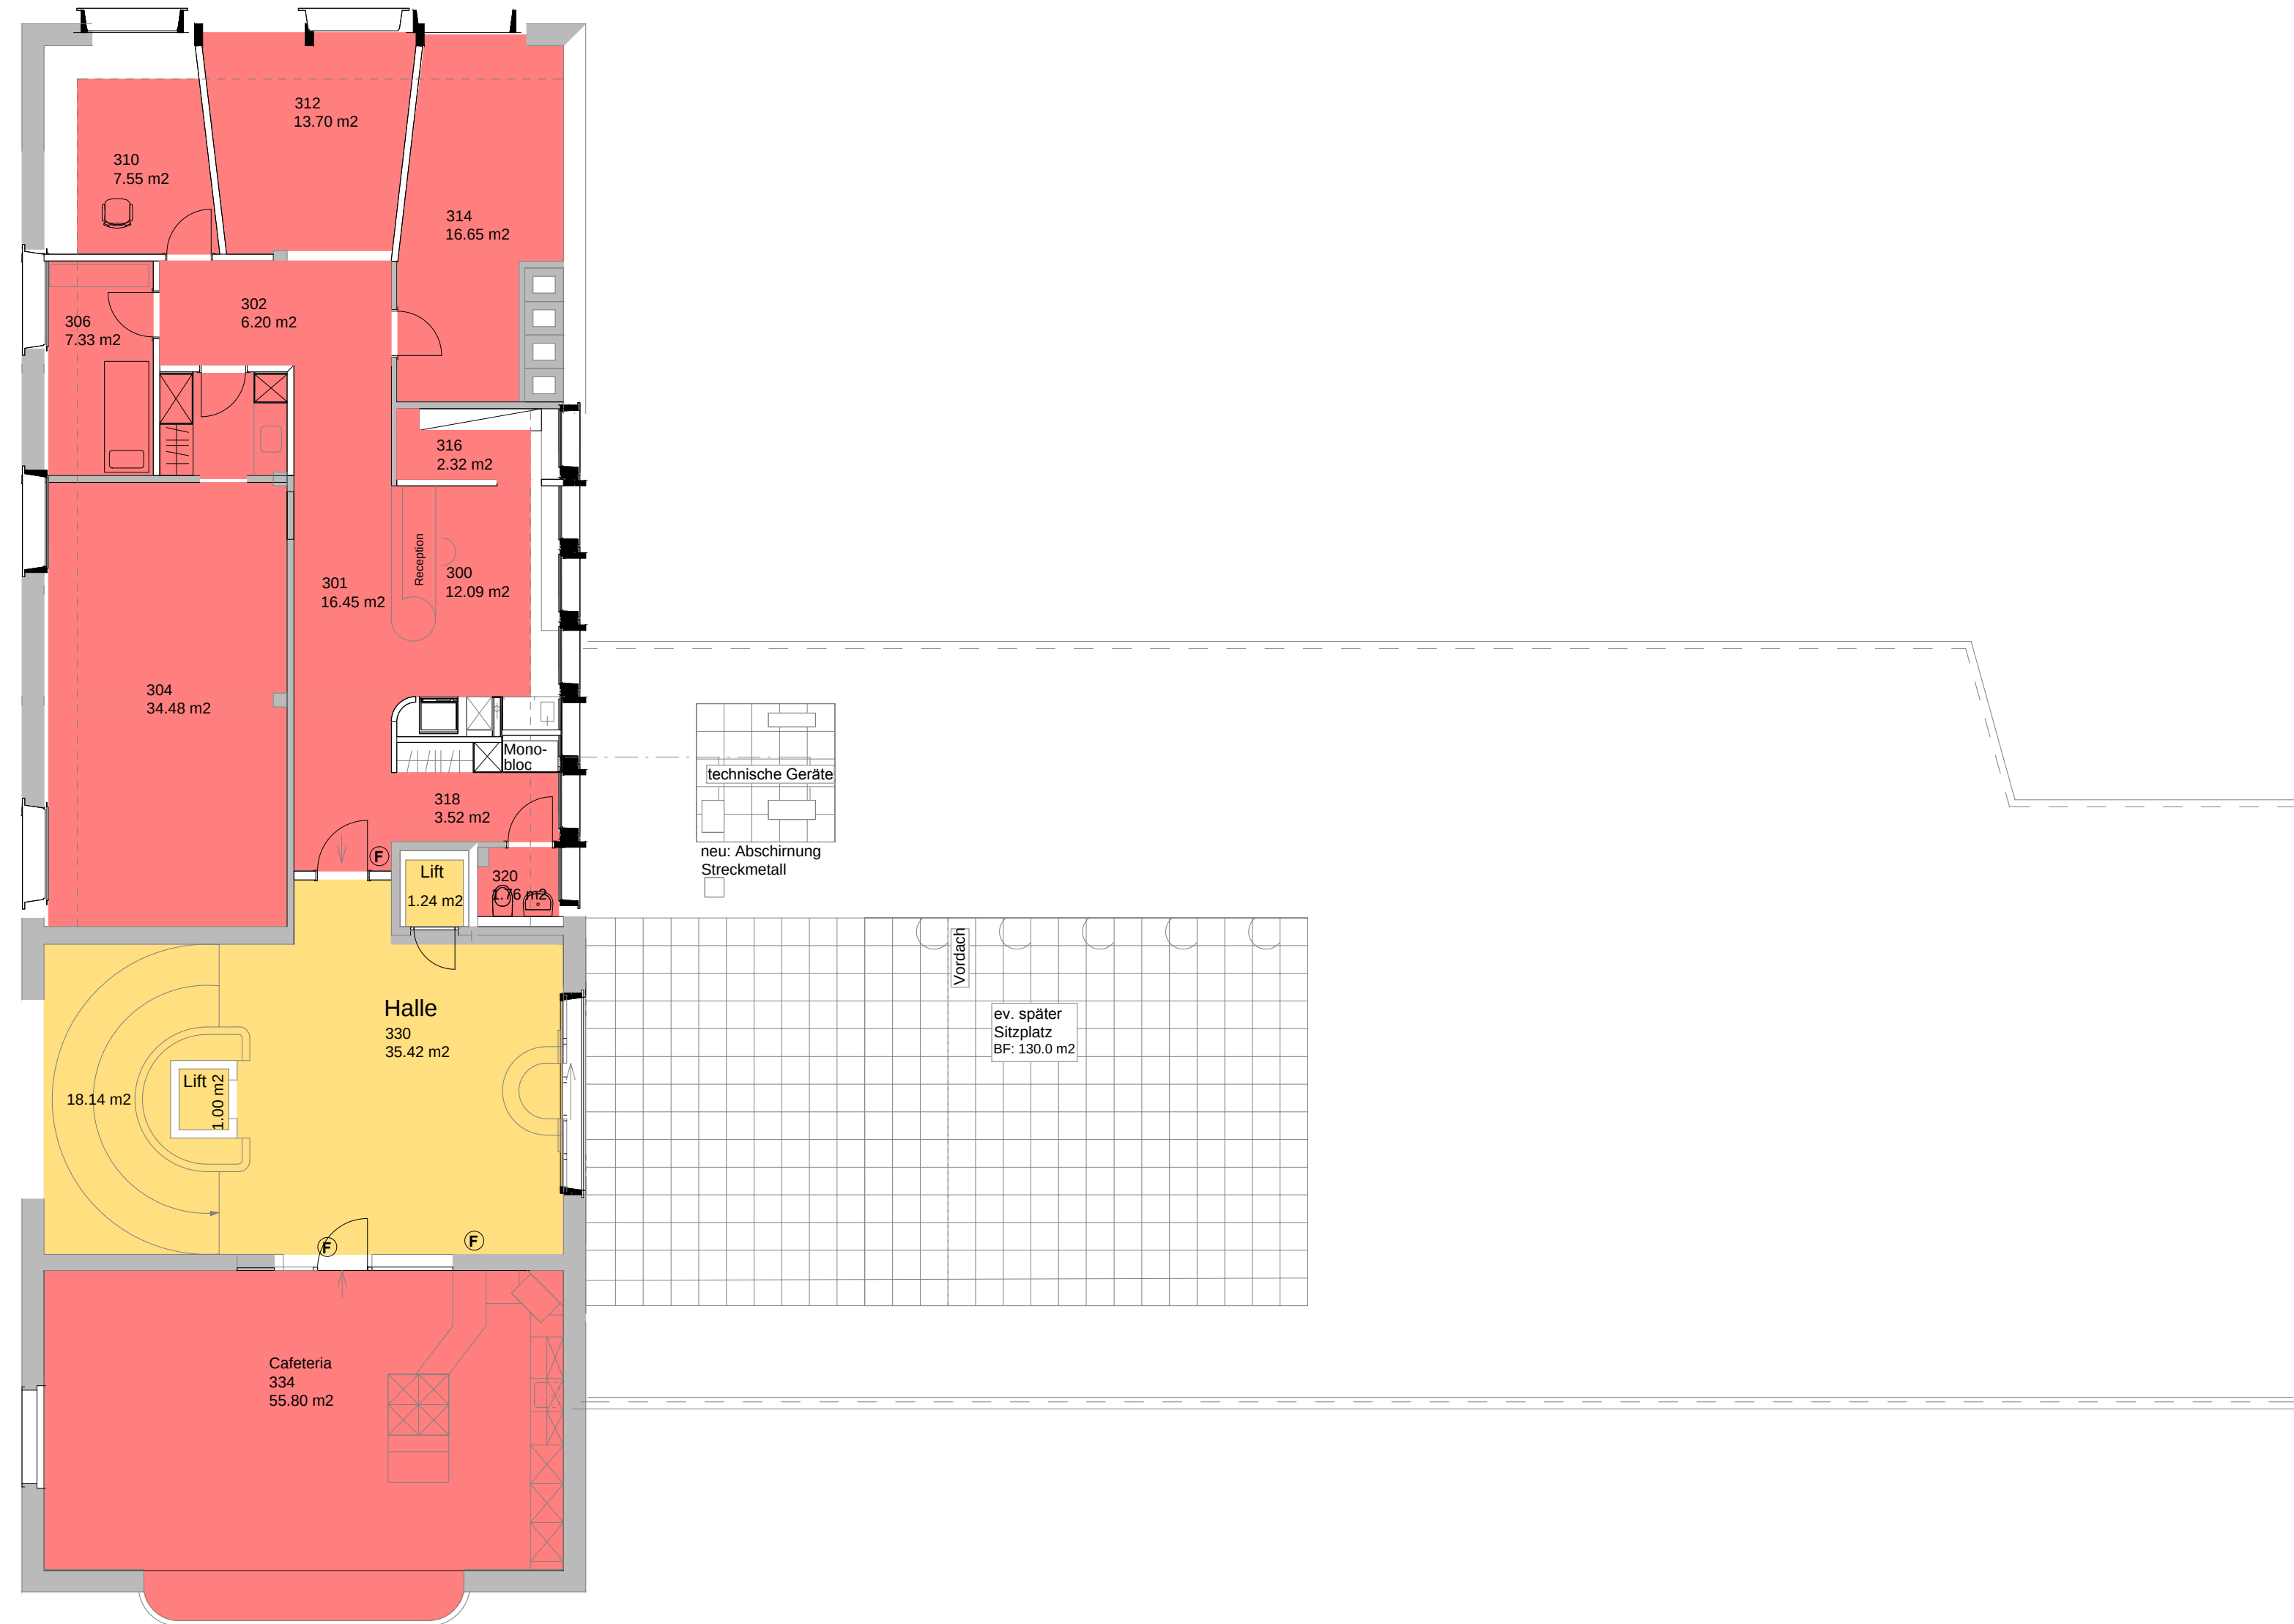


	SURFACE UTILE 1	181.23 m2
	SURFACE UTILE 2	- m2
	SURFACE DE DEGAGEMENT	55.12 m2
	SURFACE D'INSTALLATION	- m2

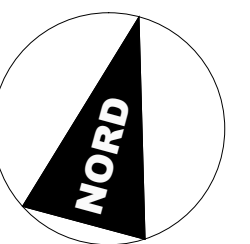


WANGEN BEI OLTEN ASSURA SA Bâtiment administratif Dorfstrasse 19 - 4612 Wangen bei Olten	ARCHITECTURE PLAN DE BASE
--	------------------------------


ARCHITECTURE
PLAN DE BASE

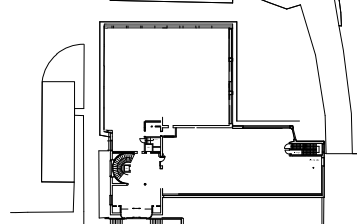MODIFICATIONS ET INDICES 01 04/04/2011 DE Mise à jour selon relevé	LOCALISATION / VISUELLE 	NIVEAU 02
--	--	-------------------------

CREE LE / PAR 28.03.2011	idessin	IMPRIME / PAR Julie Ursella	MODIFIE LE 17.02.2015 10:37:33	EXPLOITATION	PHASE
NOM DE L'ONGLET (PLAN) WBO19_02_100	NOM DU CTB ASSURA_2014.ctb	FORMAT Format de papier précédent (3000.00 x 1300.00)	ECHELLE	N° PLAN WBO19 AR P02 100	INDICE 01
CHEMIN DAO & FICHIER H:\2014_SIA 416_ASSURA\2015_WBO19_AR_PBA_WANGEN-BEL-OLTEN_SIA416.dwg			N° PROJET WBO19	N° REF. INTERNE -	

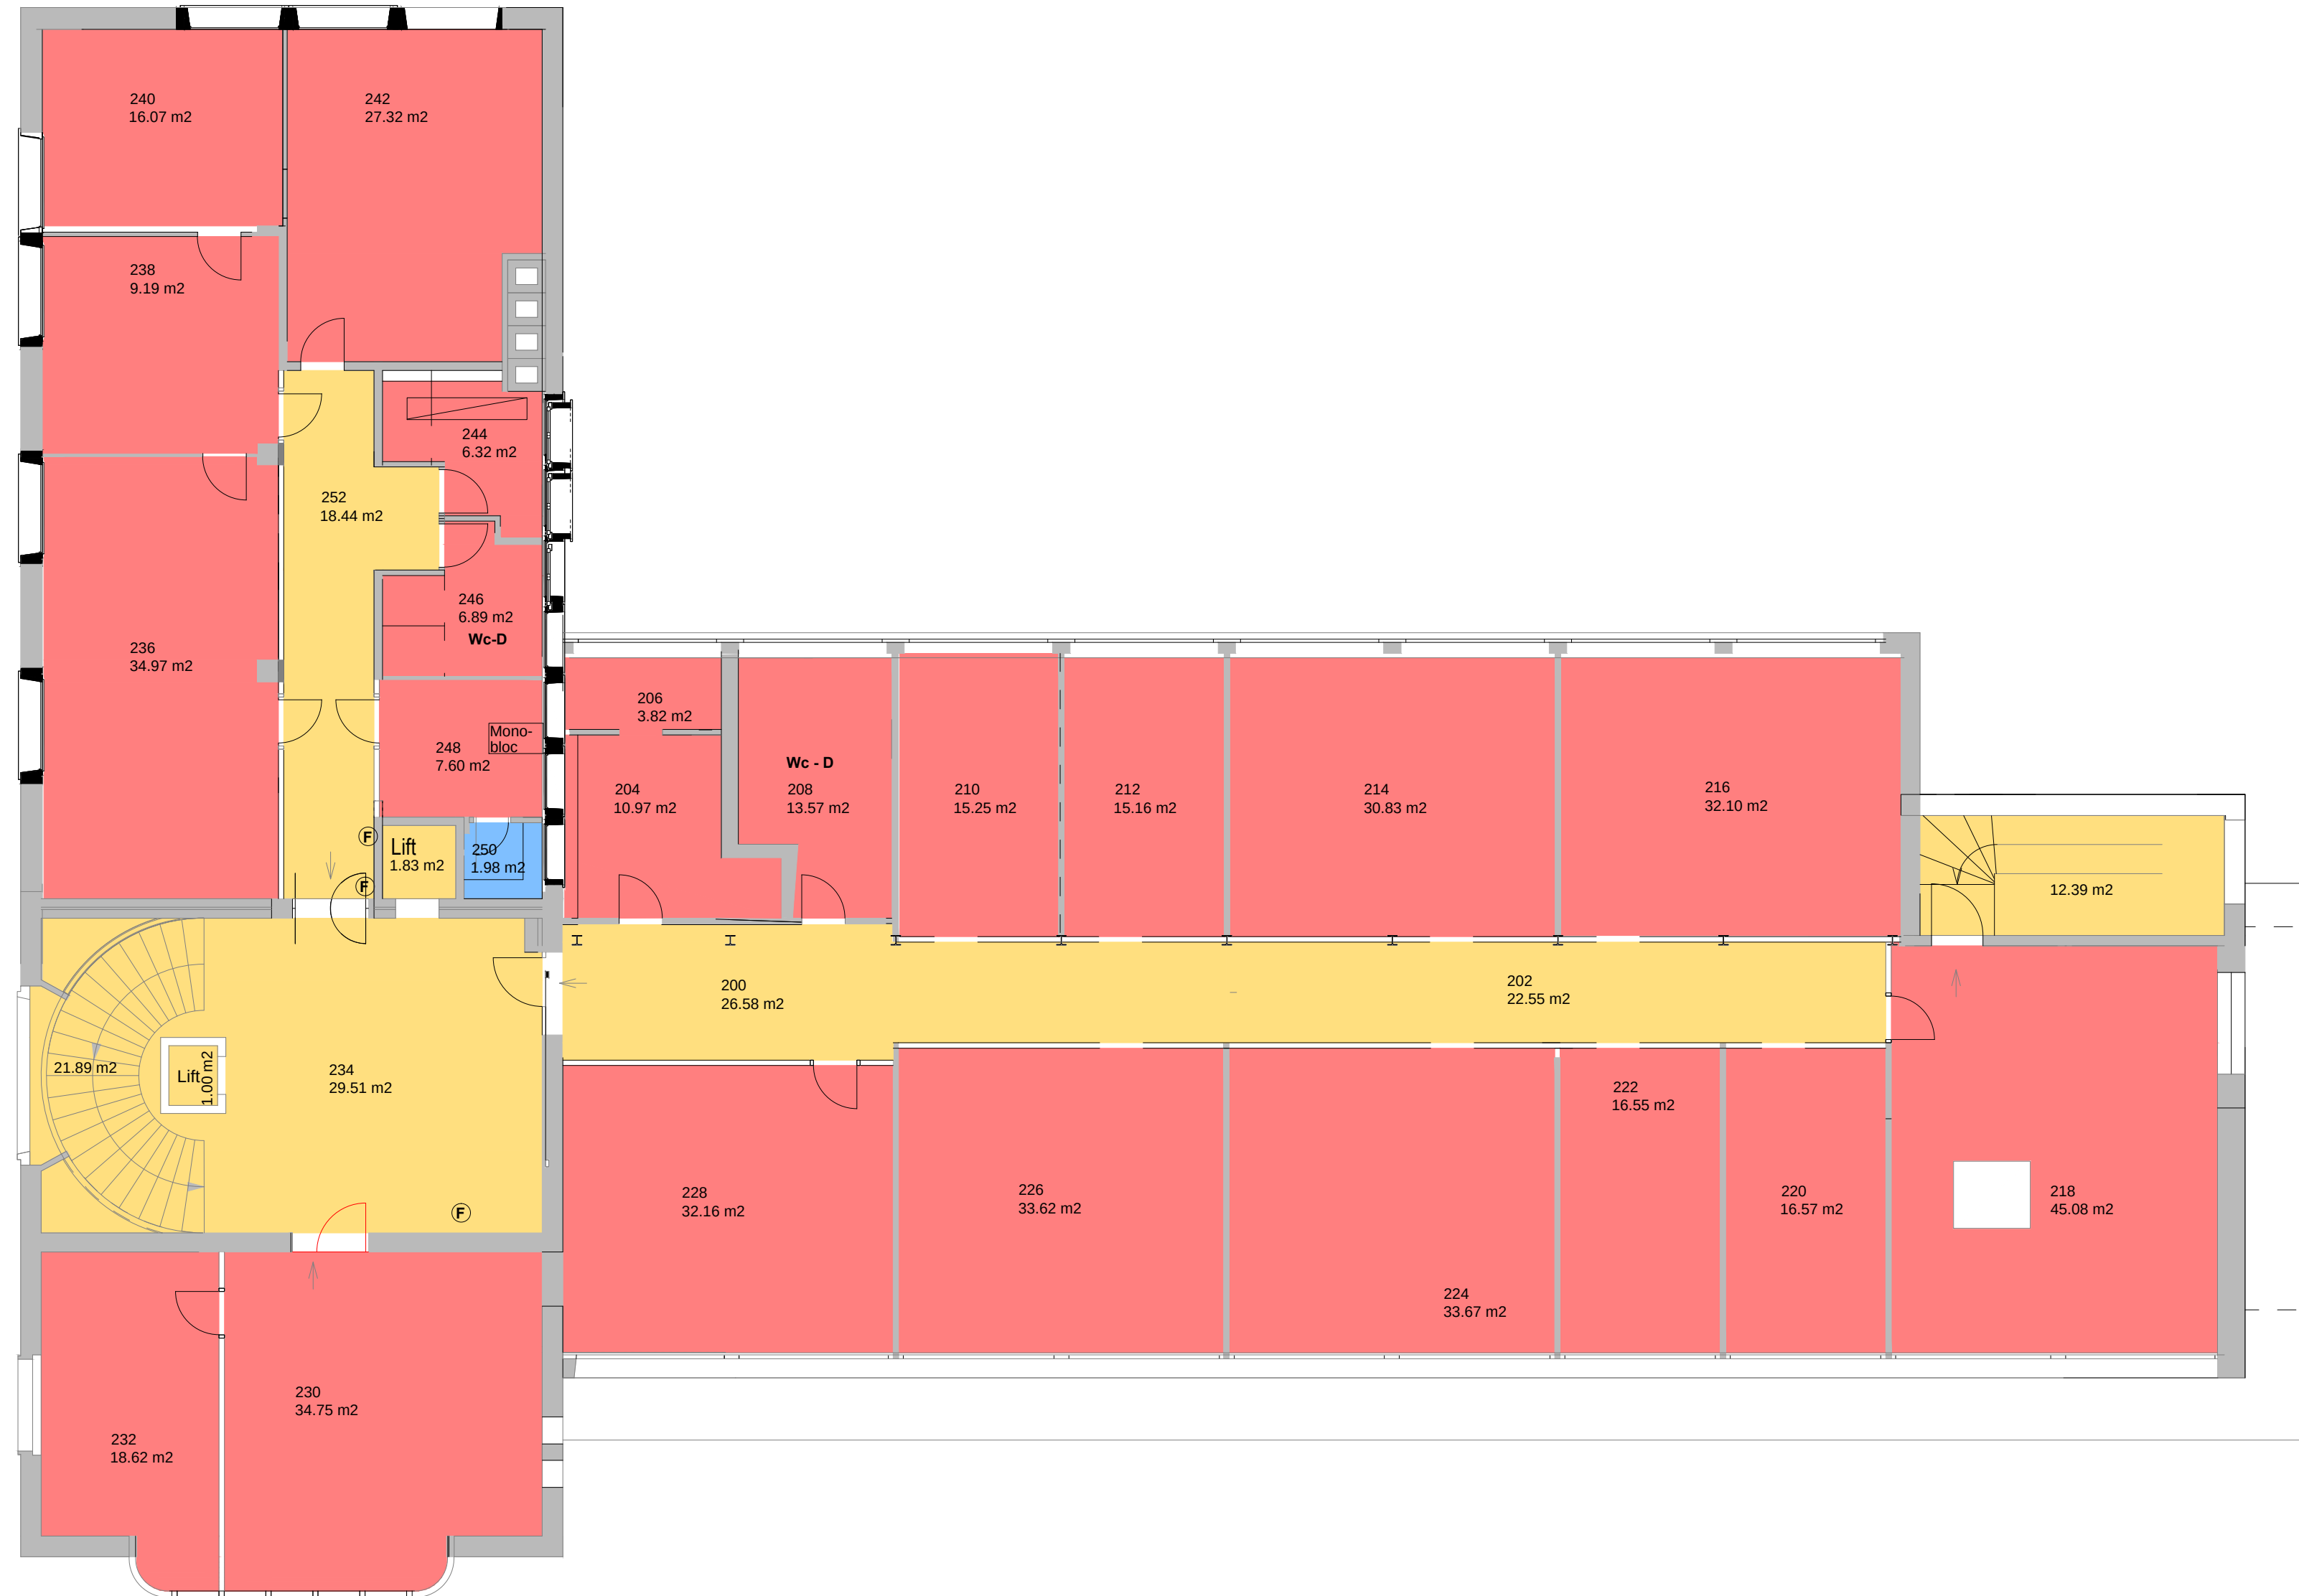

	SURFACE UTILE 1	459.69 m2
	SURFACE UTILE 2	1.98 m2
	SURFACE DE DEGAGEMENT	135.21 m2
	SURFACE D'INSTALLATION	- m2

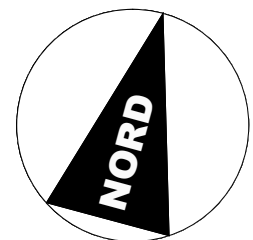

WANGEN BEI OLTEN

ASSURA SA

Bâtiment administratif

Dorfstrasse 19 - 4612 Wangen bei Olten

ARCHITECTURE

PLAN DE BASE

MODIFICATIONS ET INDICES

01 04.04.2011 DE Mise à jour selon relevé

LOCALISATION / VISUELLE

NIVEAU

01

CRÉE LE / PAR

28.03.2011

idessin

IMPRIME / PAR

17.02.2015 10:37:22

Julie Ursella

MODIFIÉ LE

PHASE

EXPLOITATION

NOM DE L'ONGLET (PLAN)

WBO19_01_100

NOM DU CTB

ASSURA_2014.ctb

FORMAT

Format de papier précédent (3000.00 x 1300.00 mm)

ECHELLE

1:300

N° PLAN

WBO19 AR P01 100 01

INDICE

CHEMIN DAO & FICHIER

H:\2014_SIA 416_ASSURA\2015_WBO19_AR_PBA_WANGEN-BEI-OLTEN_SIA416.dwg

N° PROJET

WBO19

N° REF. INTERNE

-



WANGEN BEI OLTEN

ASSURA SA

Bâtiment administratif

Dorfstrasse 19 - 4612 Wangen bei Olten

ARCHITECTURE

PLAN DE BASE

MODIFICATIONS ET INDICES

01 02.04.2020 Mise à jour plan

LOCALISATION / VISUELLE

NIVEAU

00

CREE LE / PAR	idessin	IMPRIME / PAR	MODIFIE LE	EXPLOITATION		PHASE
28.03.2011		Julie Ursella	19/02/2015			
NOM DE L'ONCLET (PLAN)	NOM DU CTB	FORMAT	ECHELLE	N° PLAN	INDICE	
WBO19_00_100	ASSURA_2014.ctb	A1	1 : 100	WBO19 AR P00 100	01	
CHEMIN DAO & FICHER			N° PROJET		N° REF. INTERNE	
H:\2014_SIA 416_ASSURA\2015_WBO19_AR_PBA_WANGEN-BEI-OLTEN_SIA416.dwg			WBO19		-	



WANGEN BEI OLTEN

ASSURA SA

Bâtiment administratif

Dorfstrasse 19 - 4612 Wangen bei Olten

ARCHITECTURE

PLAN DE BASE

MODIFICATIONS ET INDICES

01 04.04.2011 IDE Mise à jour selon relevé

LOCALISATION / VISUELLE

NIVEAU

0

CREE LE / PAR

28.03.2011

idessin

IMPRIME / PAR

Adem Kurt

MODIFIE LE

16.02.2015 10:50:35

PHASE

EXPLOITATION

NOM DE L'ONGLET (PLAN)

WBO19_0_100

NOM DU CTB

ASSURA_2014.ctb

FORMAT

A0

ECHELLE

1 : 100

N° PLAN

WBO19 AR P0 100

INDICE

01

CHEMIN DAO & FICHIER


H:\2014_SIA 416_ASSURA\2015_WBO19_AR_PBA_WANGEN-BEI-OLTEN_SIA416.dwg

N° PROJET

WBO19

N° REF. INTERNE

-

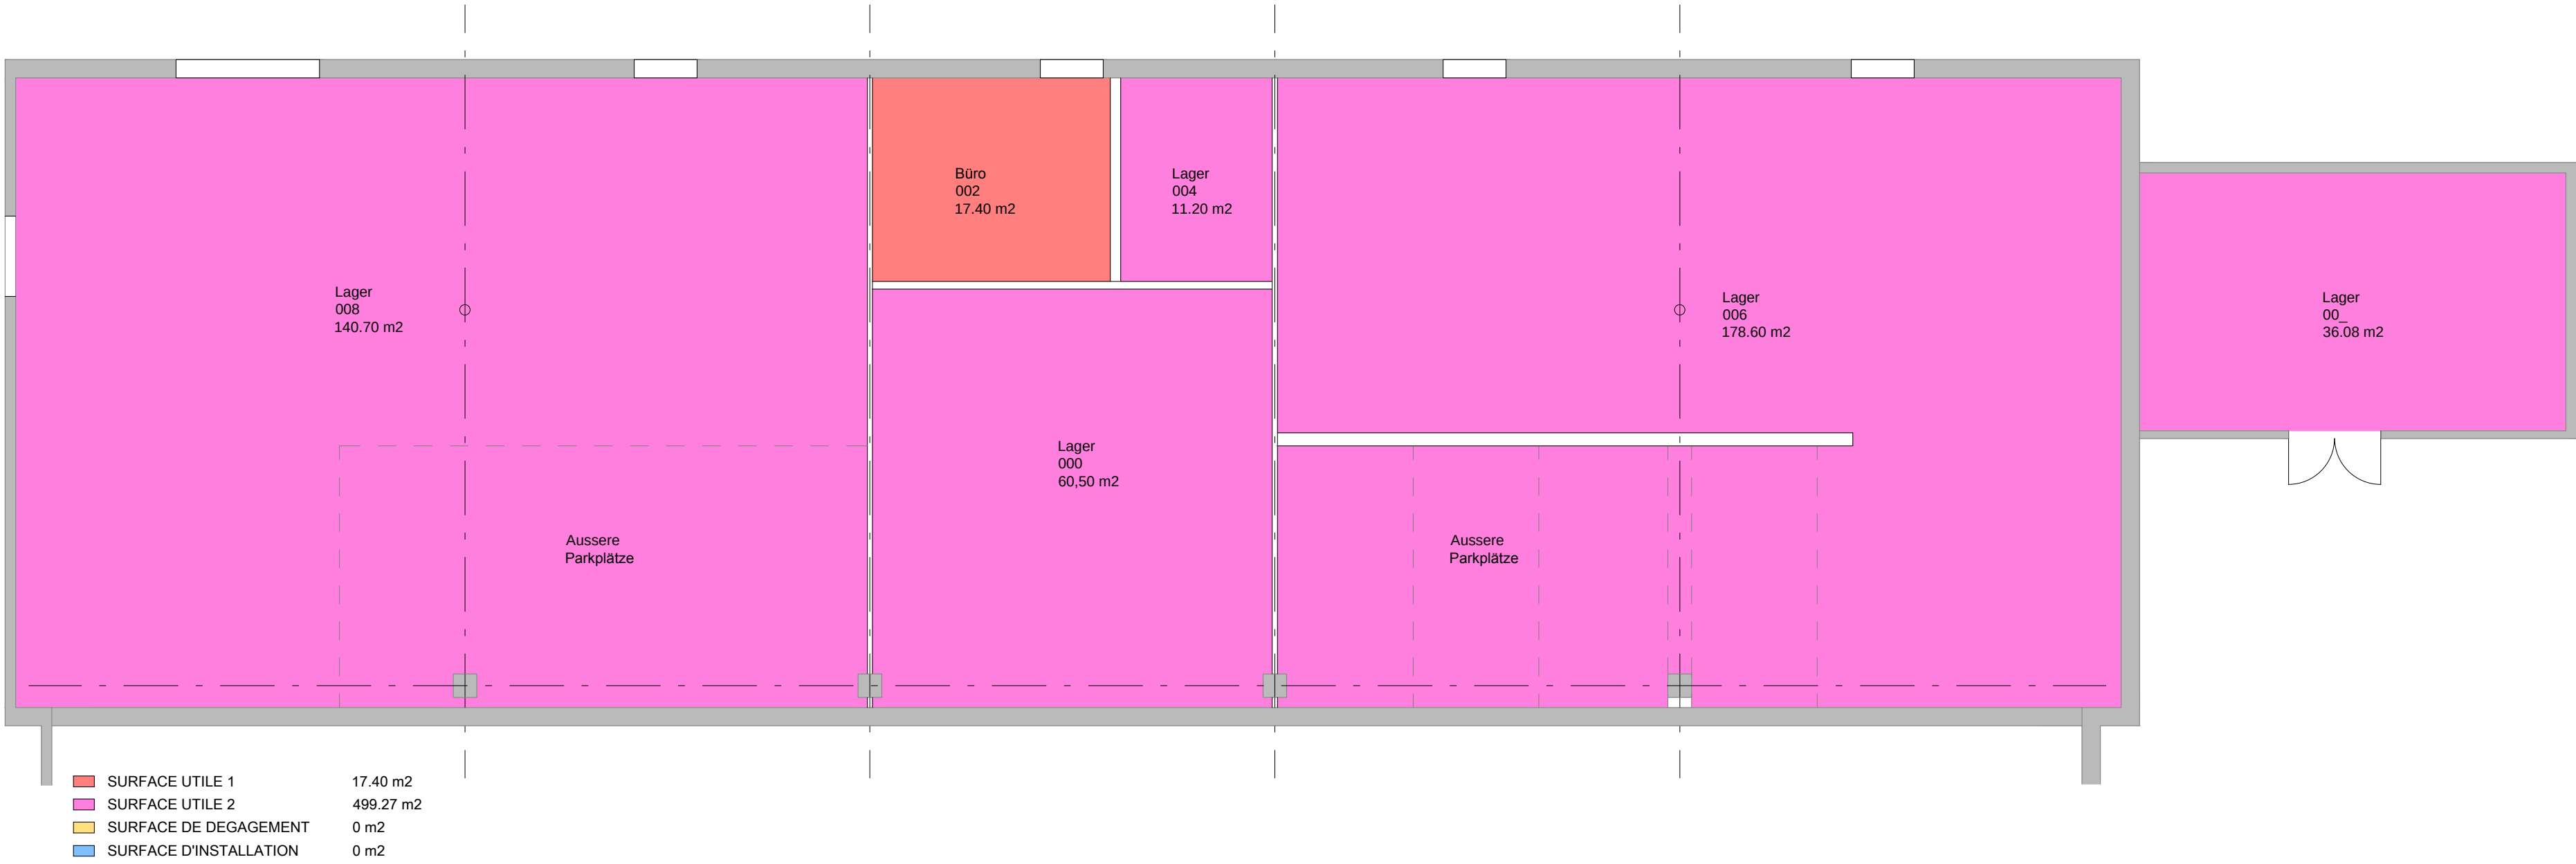

WANGEN BEI OLTEN

ASSURA SA

Bâtiment administratif

Dorfstrasse 19 - 4612 Wangen bei Olten

ARCHITECTURE

PLAN DE BASE

MODIFICATIONS ET INDICES

01 04.04.2011 DE Mise à jour selon relevé

LOCALISATION / VISUELLE

NIVEAU

S1

CRÉE LE / PAR

28.03.2011

idessin

IMPRIME / PAR

Adem Kurt

MODIFIÉ LE

16.02.2015 10:50:53

PHASE

EXPLOITATION

NOM DE L'ONGLET (PLAN)

WBO19_S1_100

NOM DU CTB

ASSURA_2014.ctb

FORMAT

A0

ECHELLE

1 : 100

N° PLAN

WBO19 AR PS1 100

INDICE

01

CHEMIN DAO & FICHIER


H:\2014_SIA 416_ASSURA\2015_WBO19_AR_PBA_WANGEN-BEI-OLTEN_SIA416.dwg

N° PROJET

WBO19

N° REF. INTERNE

-

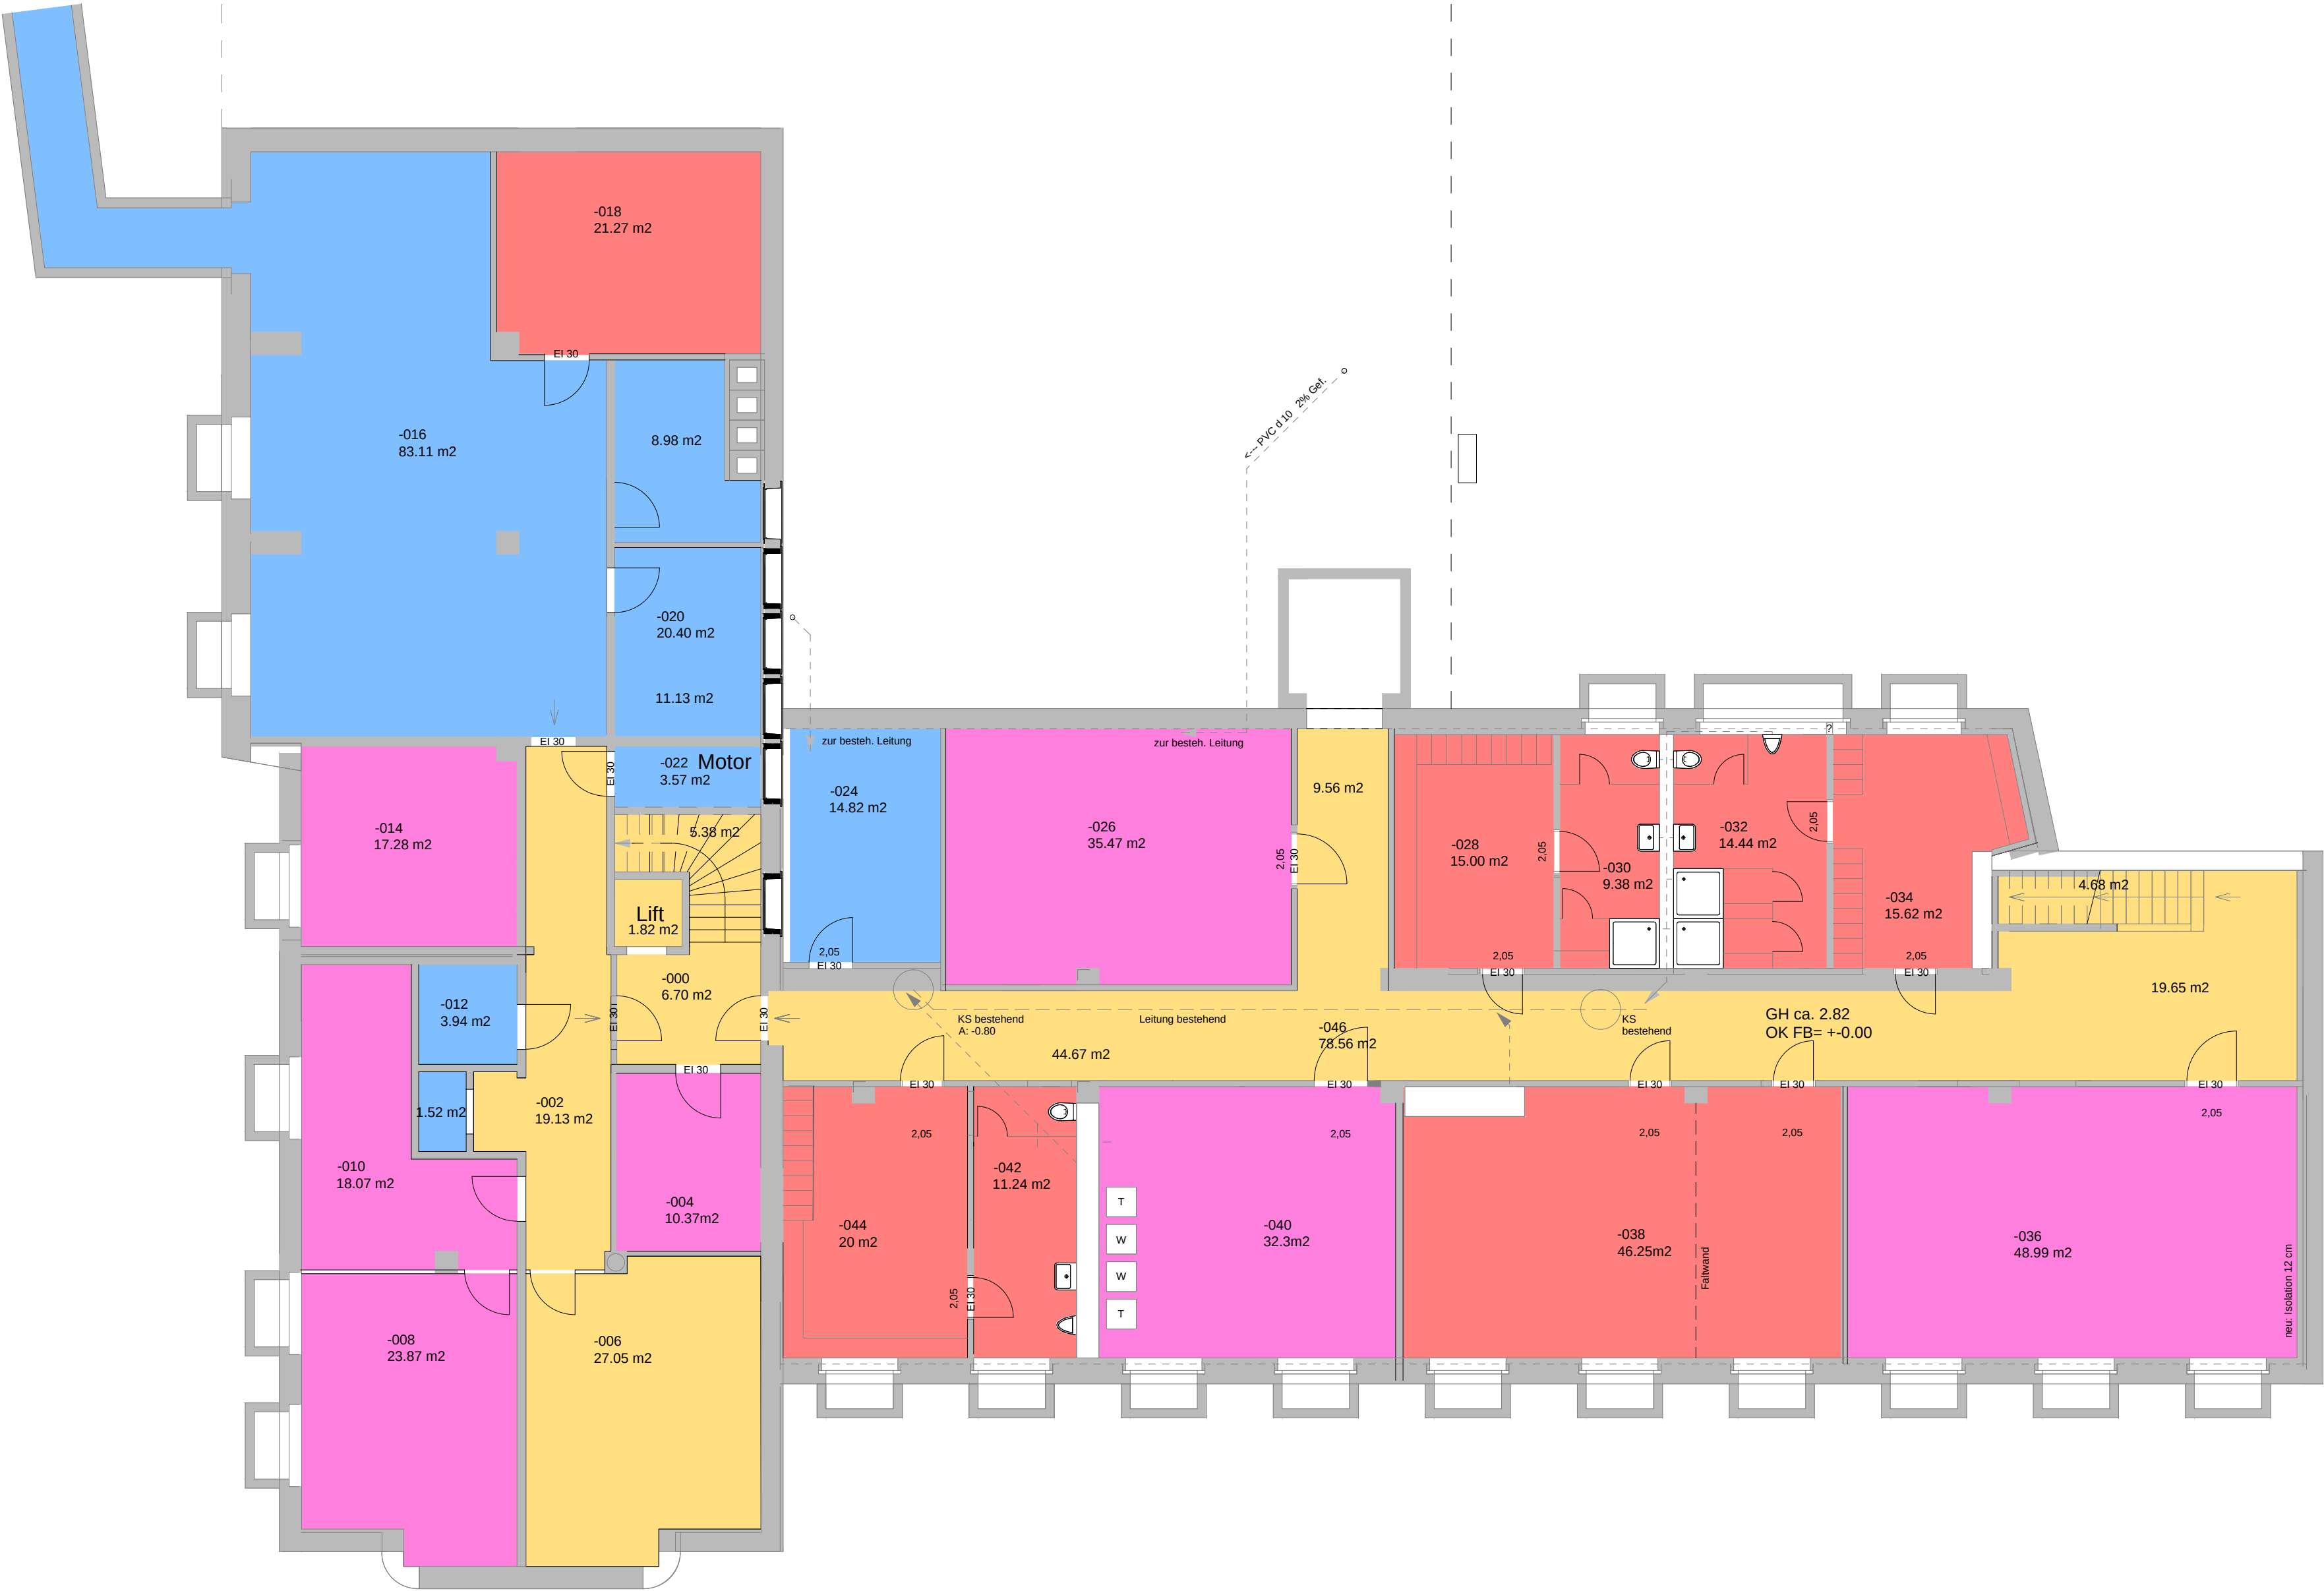

Untergeschoss

	SURFACE UTILE 1	153.22 m2
	SURFACE UTILE 2	186.35 m2
	SURFACE DE DEGAGEMENT	138.60 m2
	SURFACE D'INSTALLATION	127.36 m2

