



SIV Solothurnische
Immobilienverwaltung AG


Bauherrin + Verwaltung

SIV Solothurnische Immobilienverwaltung AG
Gurzelgasse 2
4502 Solothurn
032 625 58 80
info@siv-immobilien.ch

Architekt

gsj architekten AG
Weissensteinstrasse 81
4500 Solothurn
032 624 50 50
gsj-architekten.ch

Untergeschoss

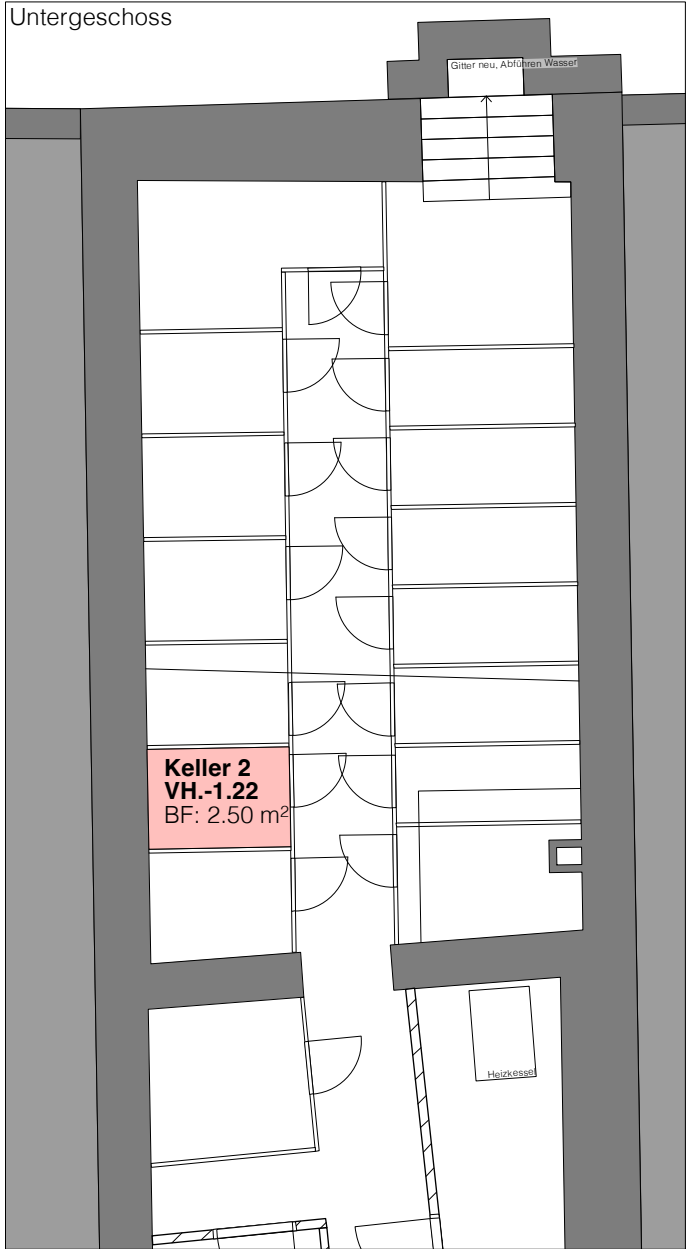


Goldgasse 17
4500 Solothurn



Wohnung Vorderhaus Nord (Wohnung Nr. 2)

2.5 Zi
68.06 m² 1. Obergeschoss 1.85 m² Reduit 1. OG
2.50 m² Keller UG

Flächen ungefähr, genaue Masse müssen vor Ort gemessen werden.

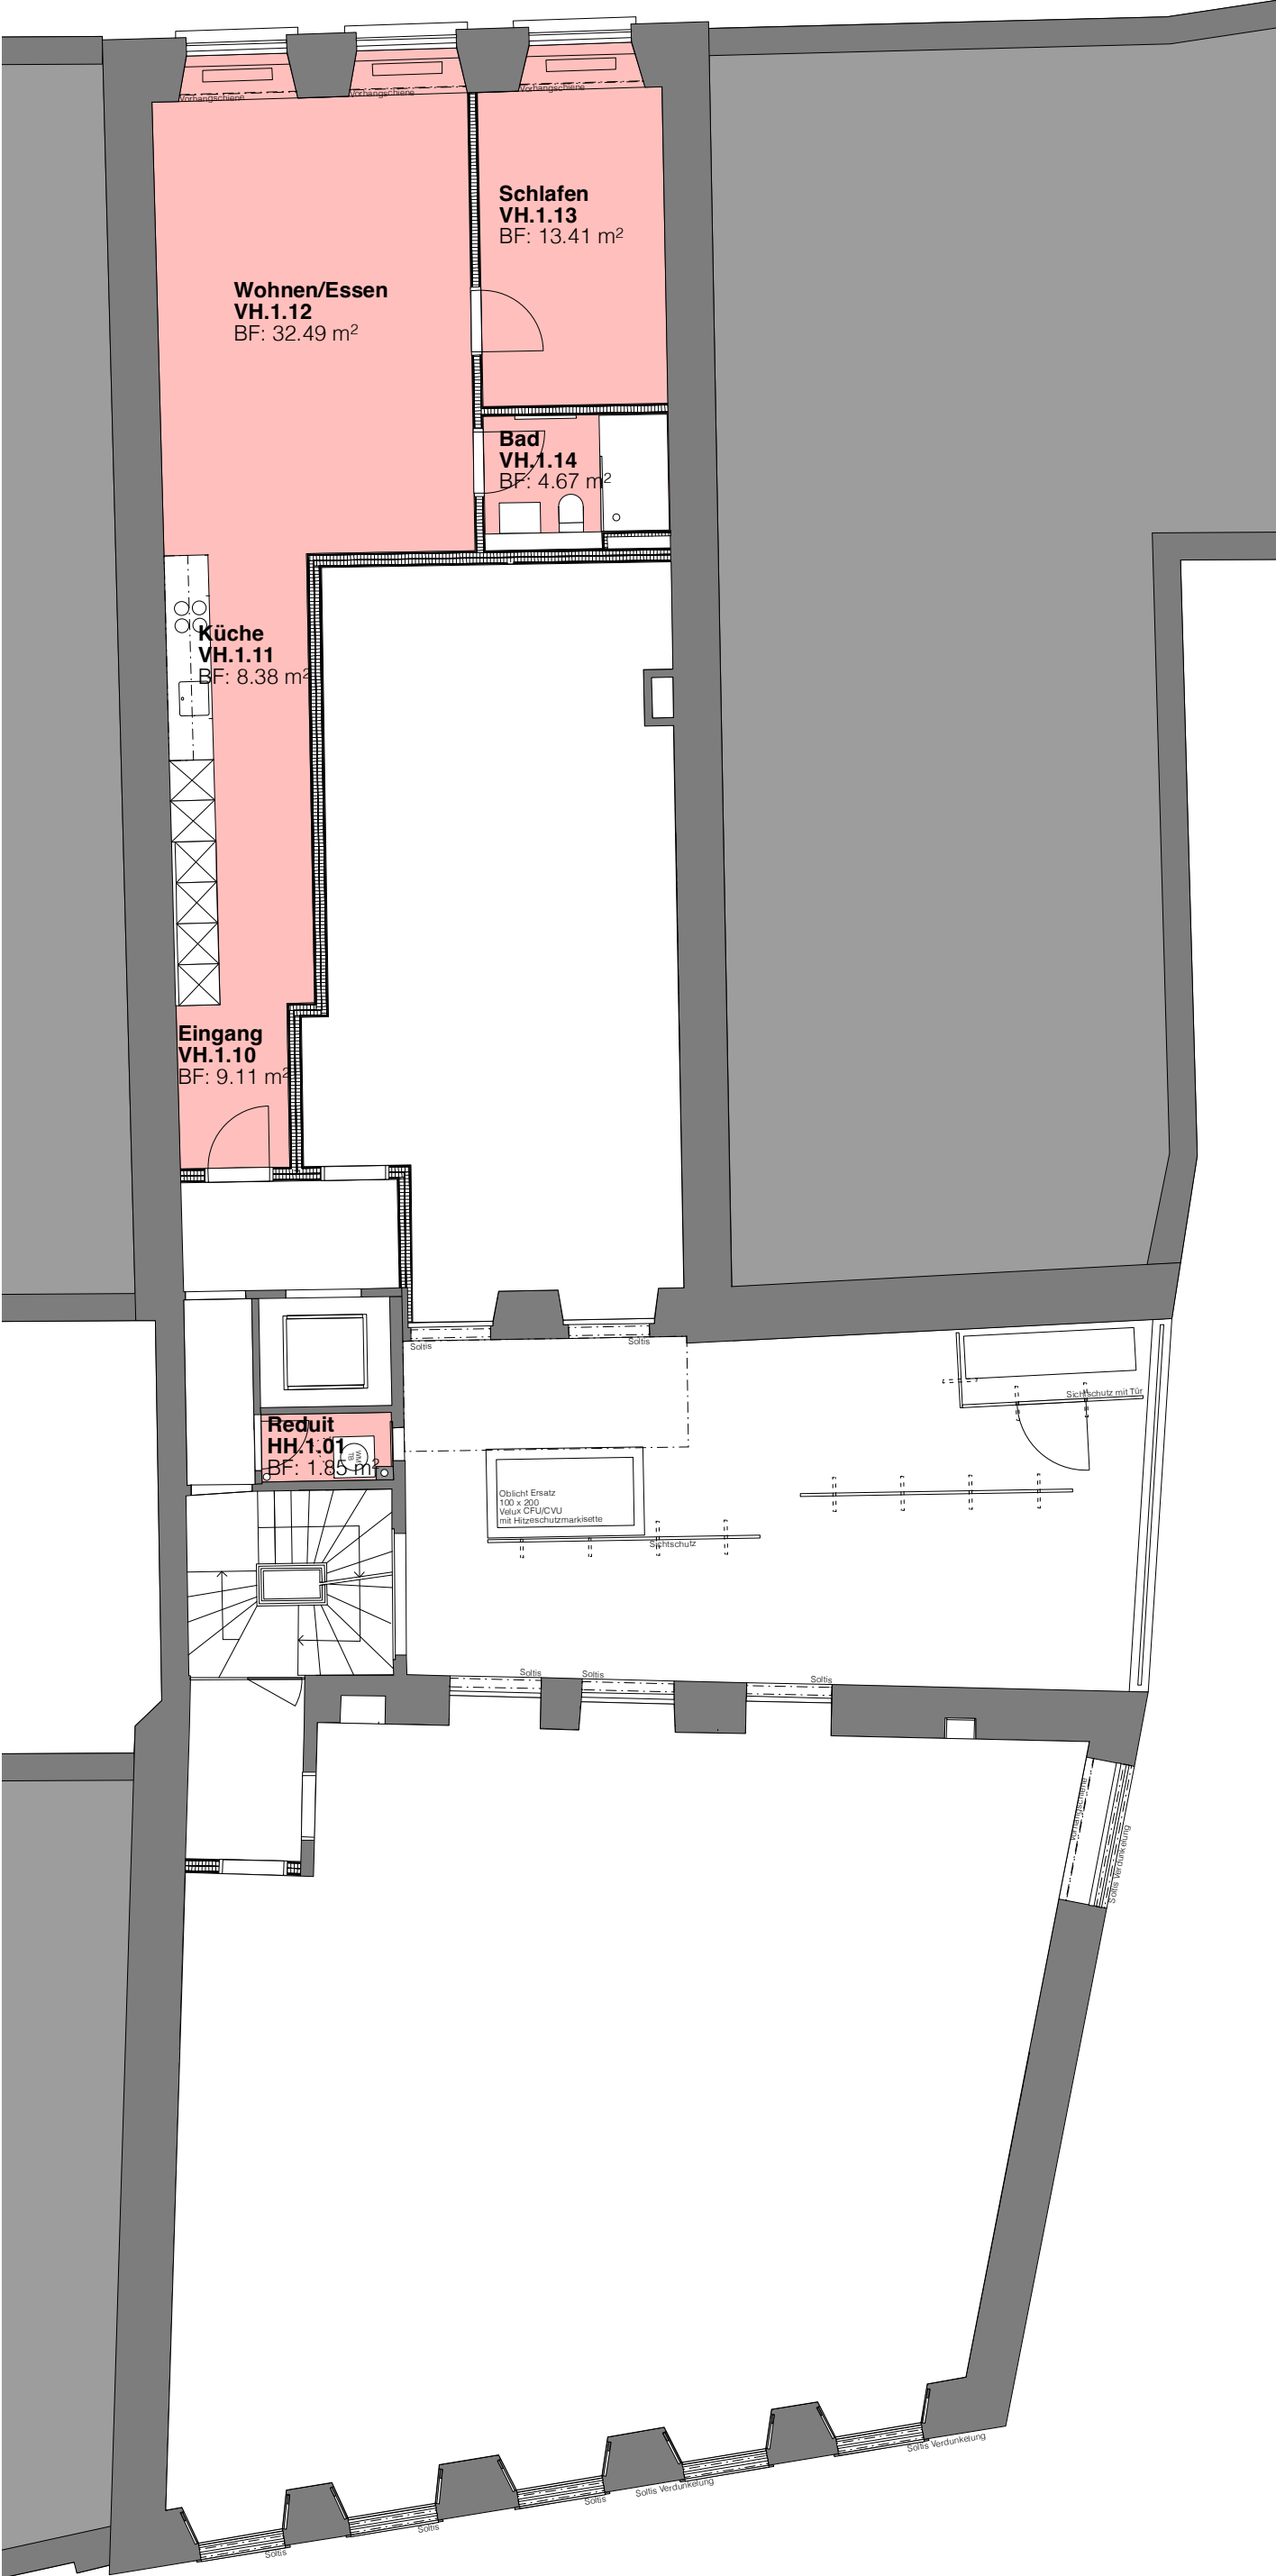



SIV Solothurnische Immobilienverwaltung AG
Gurzelngasse 2
4502 Solothurn
032 625 58 80
info@siv-immobilien.ch

gsj architekten AG
Weissensteinstrasse 81
4500 Solothurn
032 624 50 50
gsj-architekten.ch



Flächen ungefähr, genaue Masse müssen vor Ort gemessen werden.

