



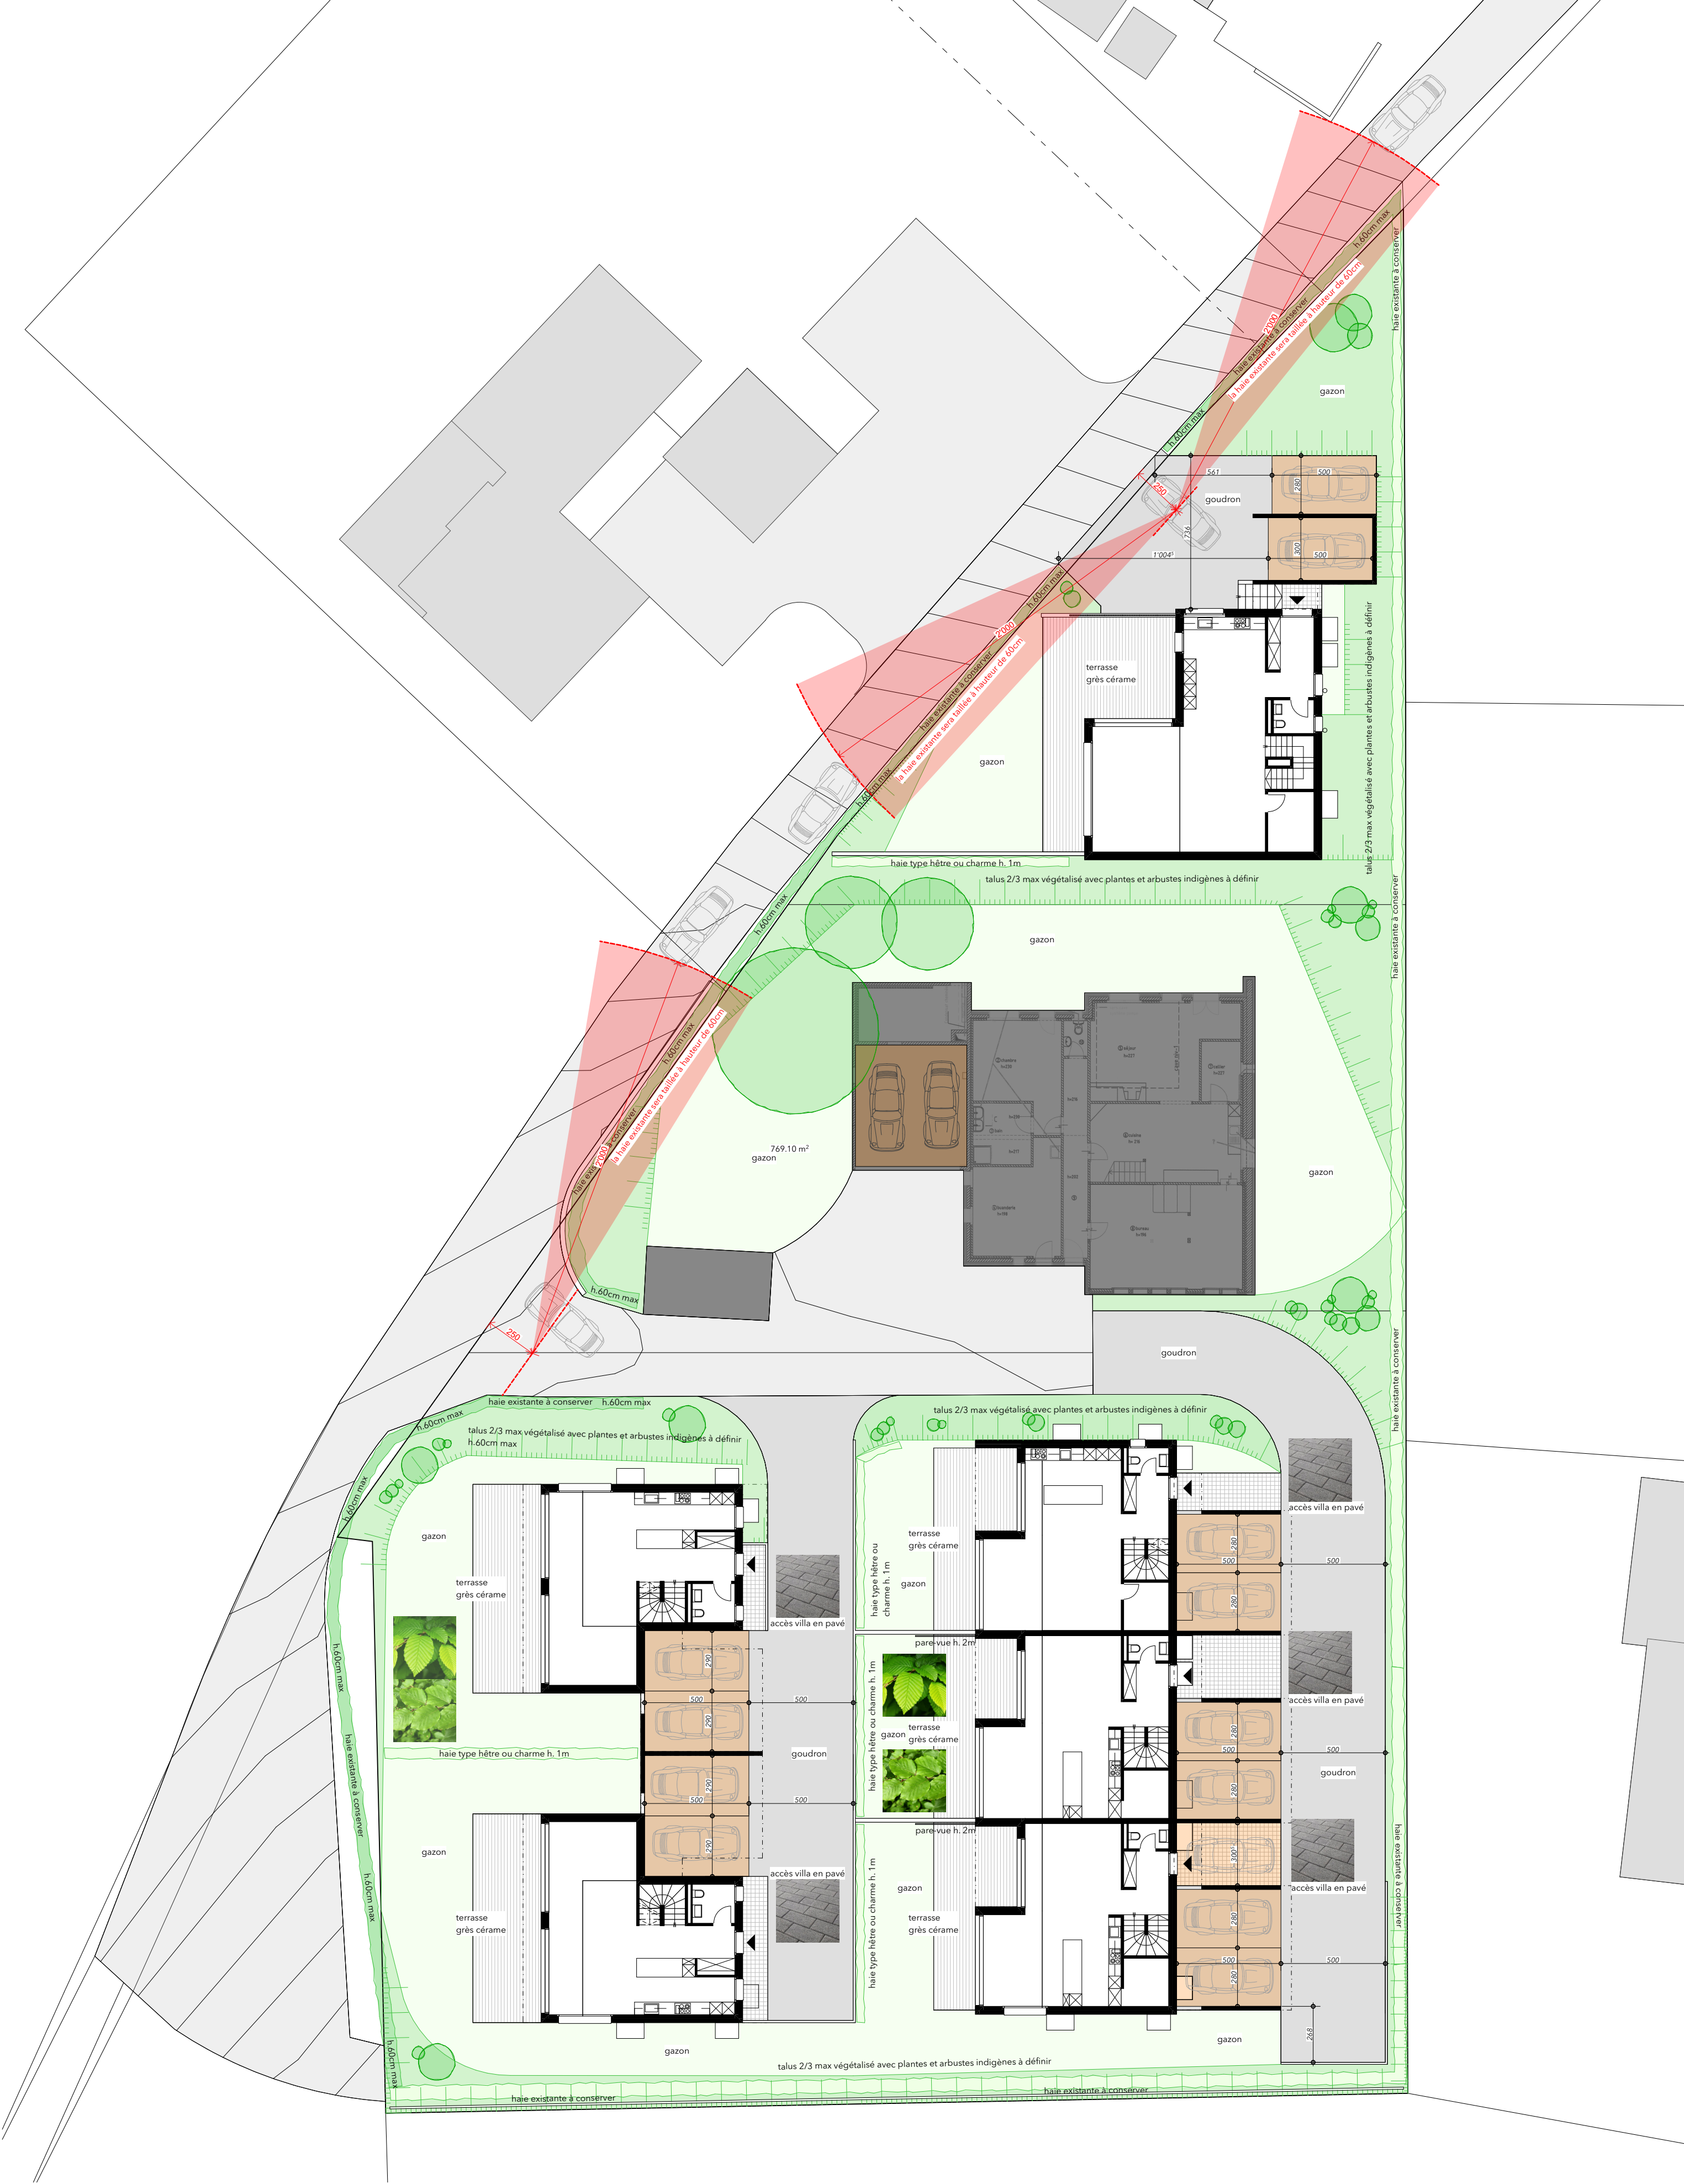

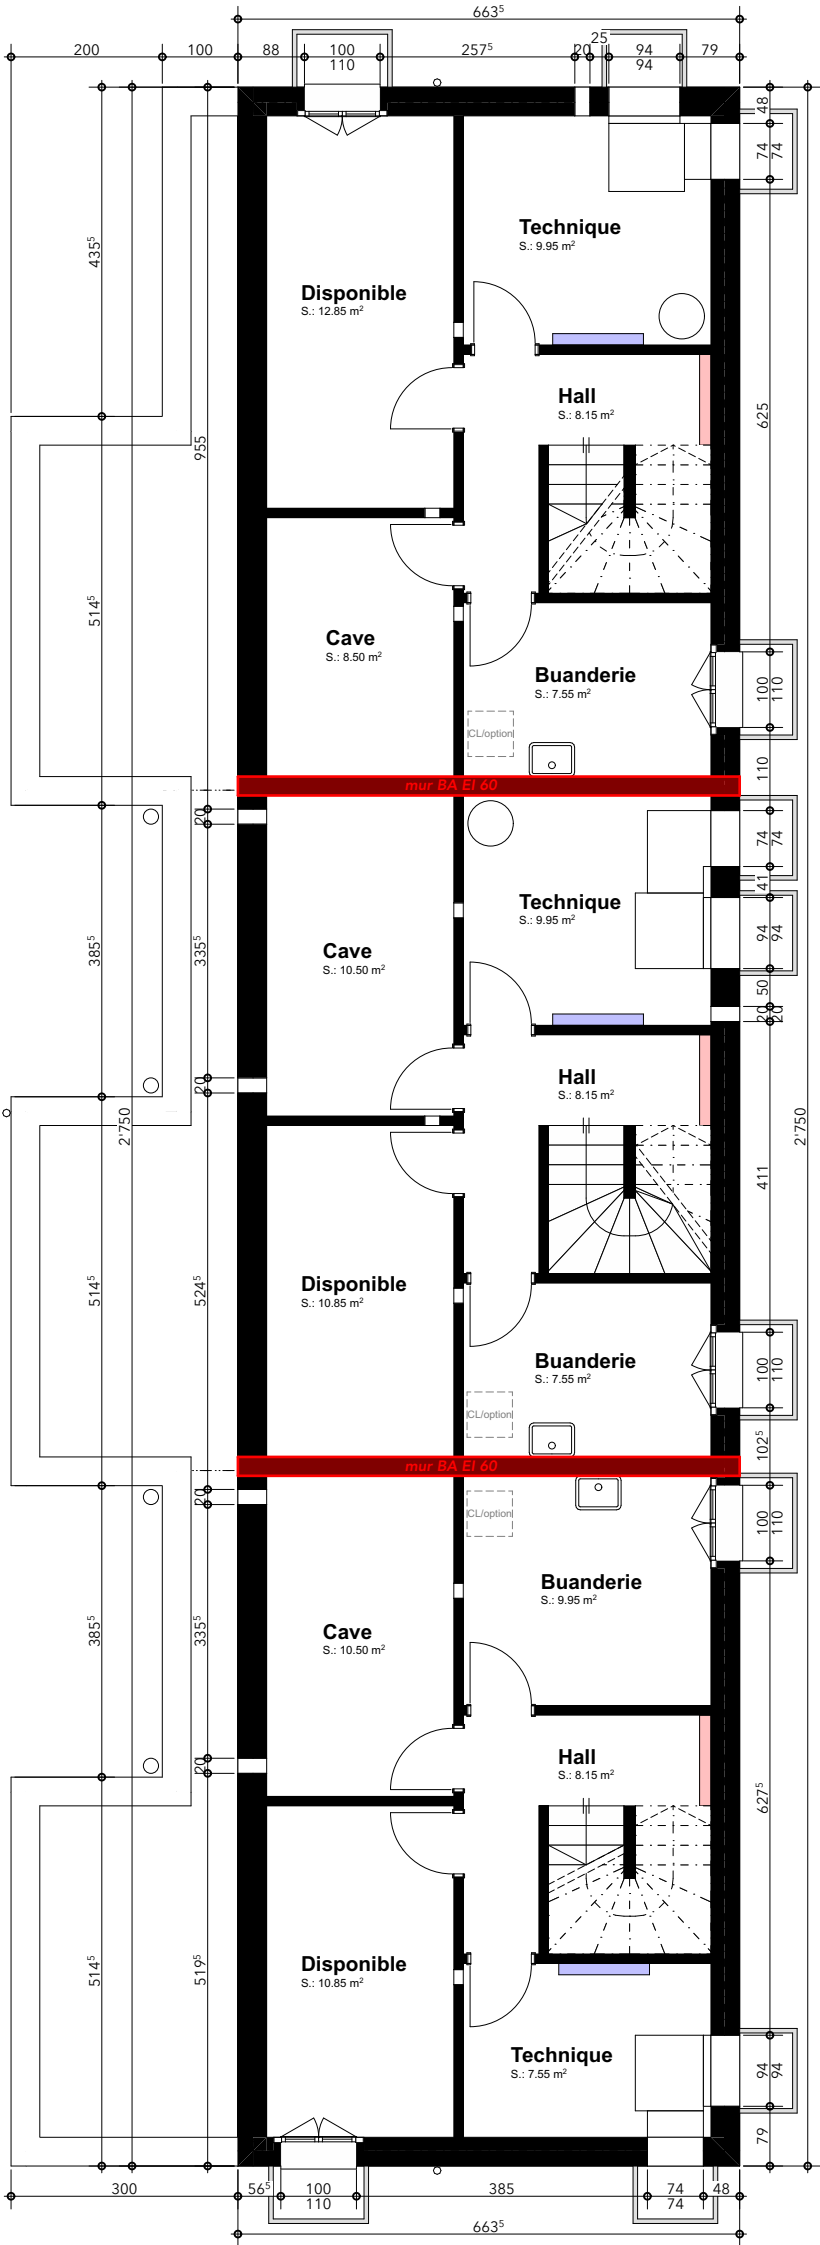

Enquête / Plan n°12


Villas 4-5-6 /// Rez-de-chausée


Parcelle n°319 / 494

Plan imprimé le 01.07.25

Dessin : LM


Echelle : 1:100



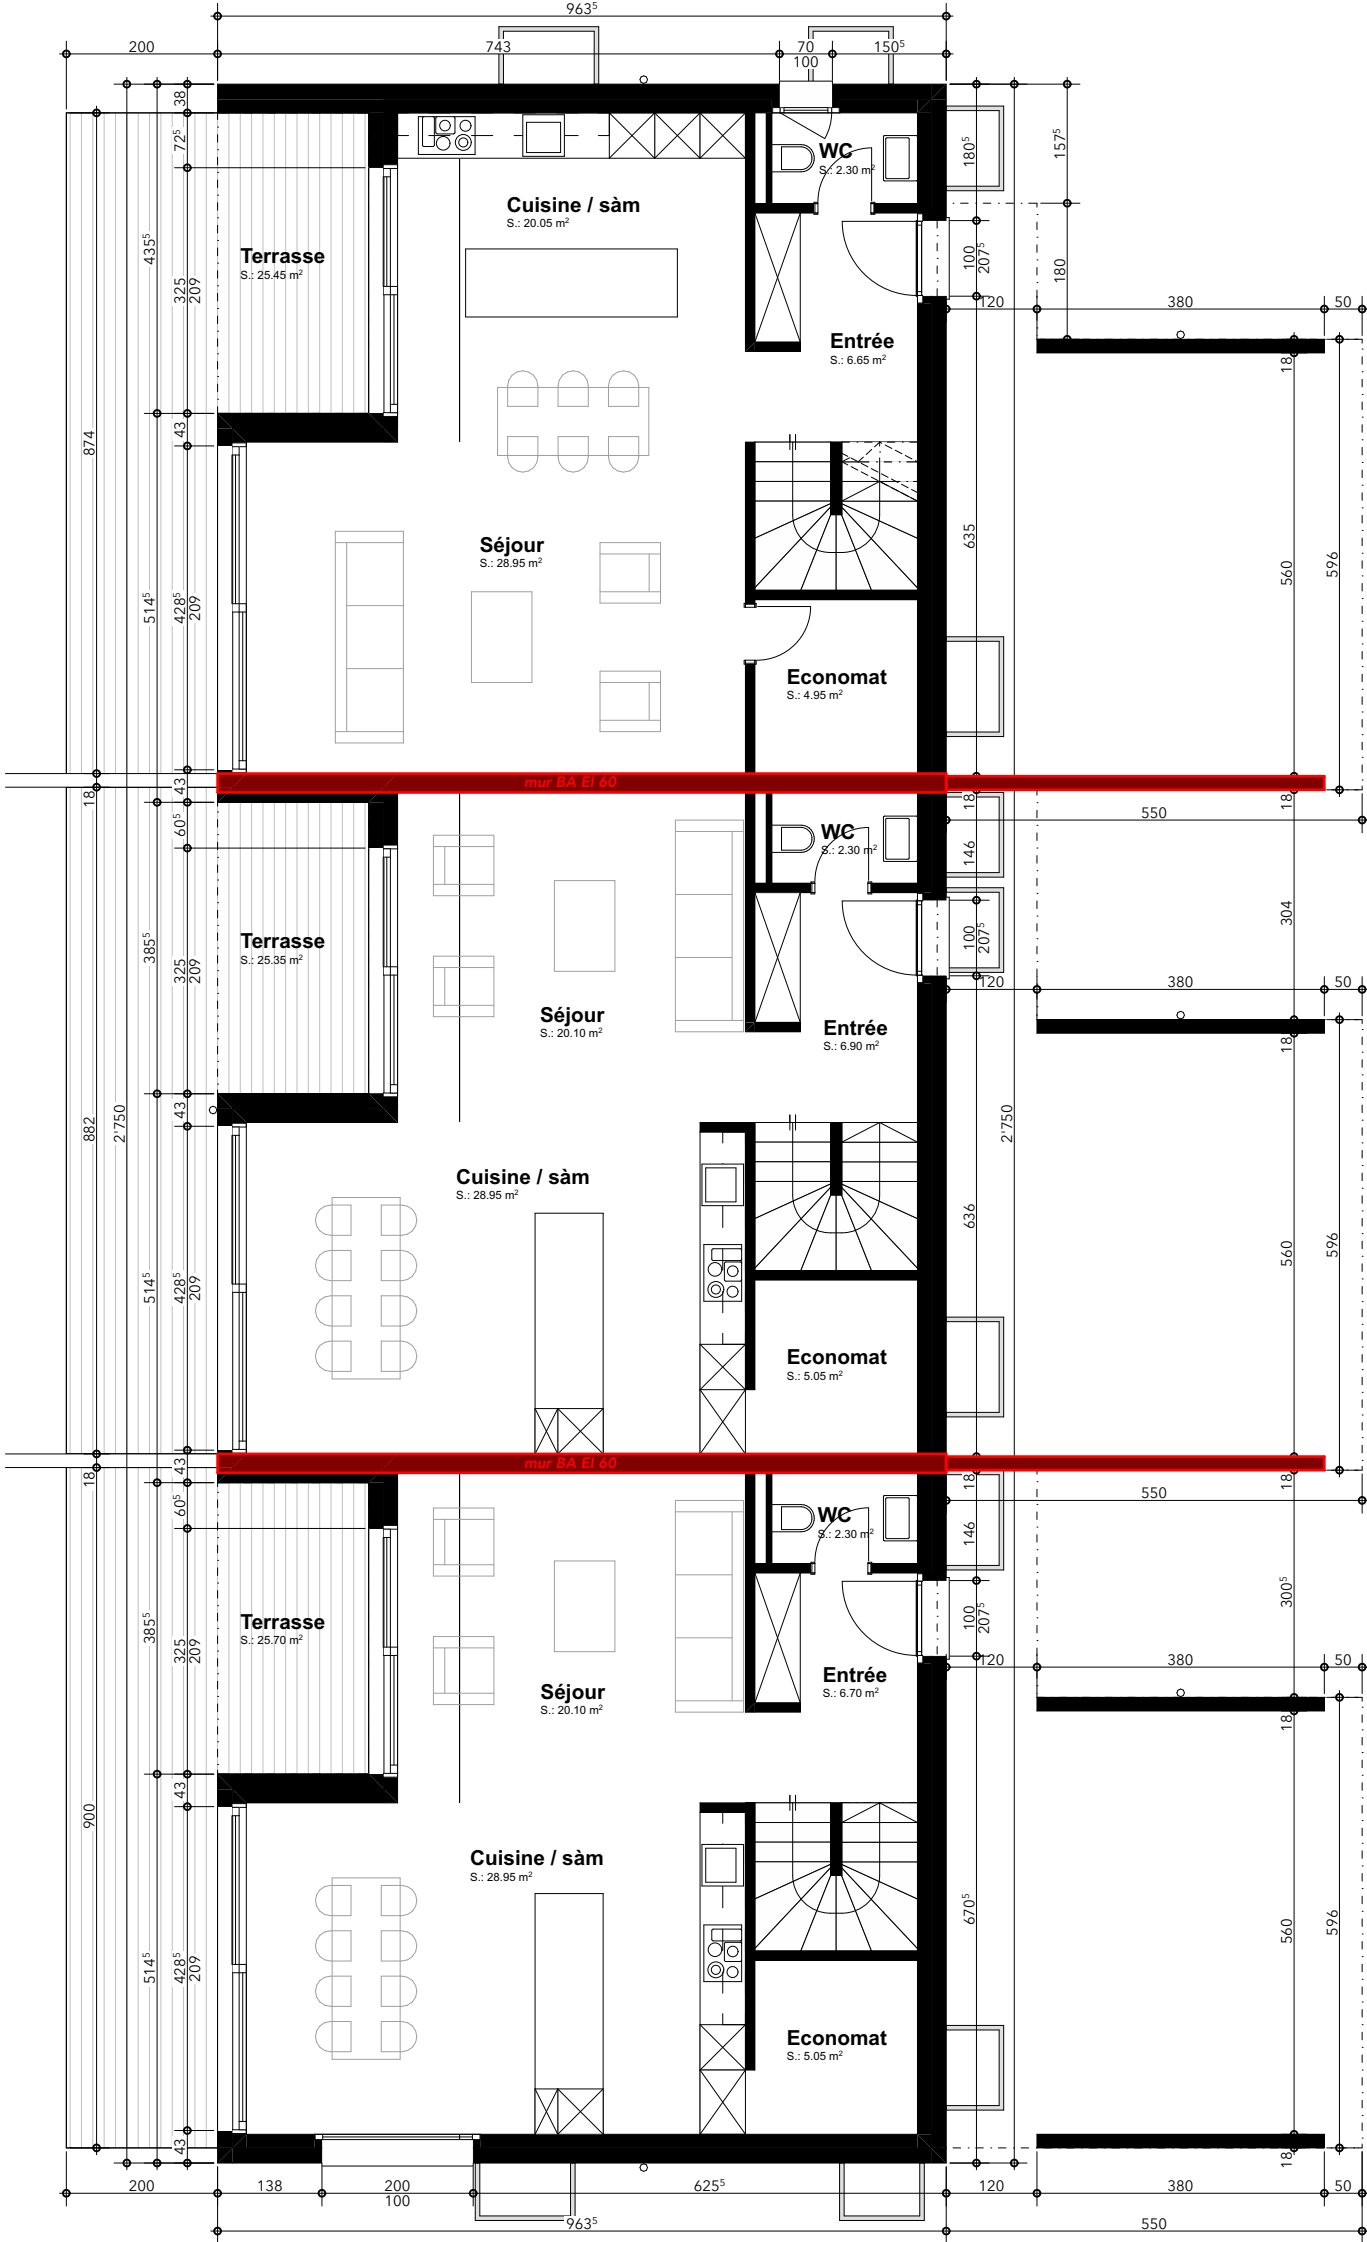


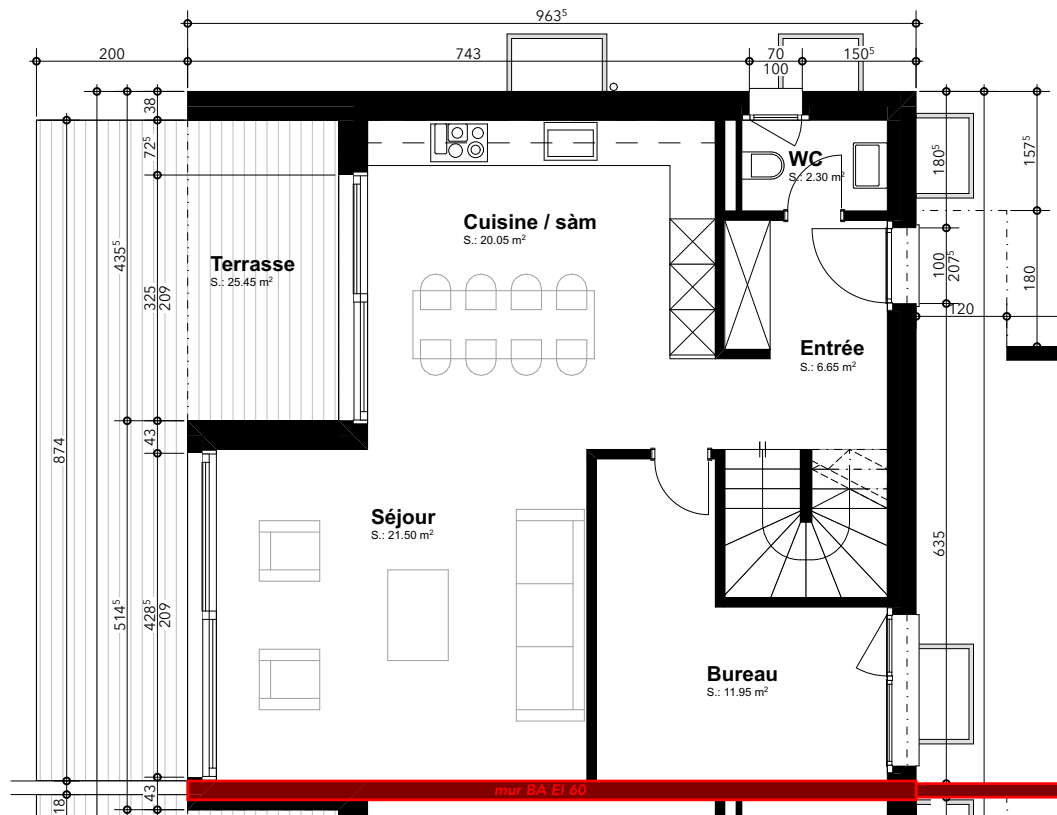

Villas 4 à 6 variante 5.5pces



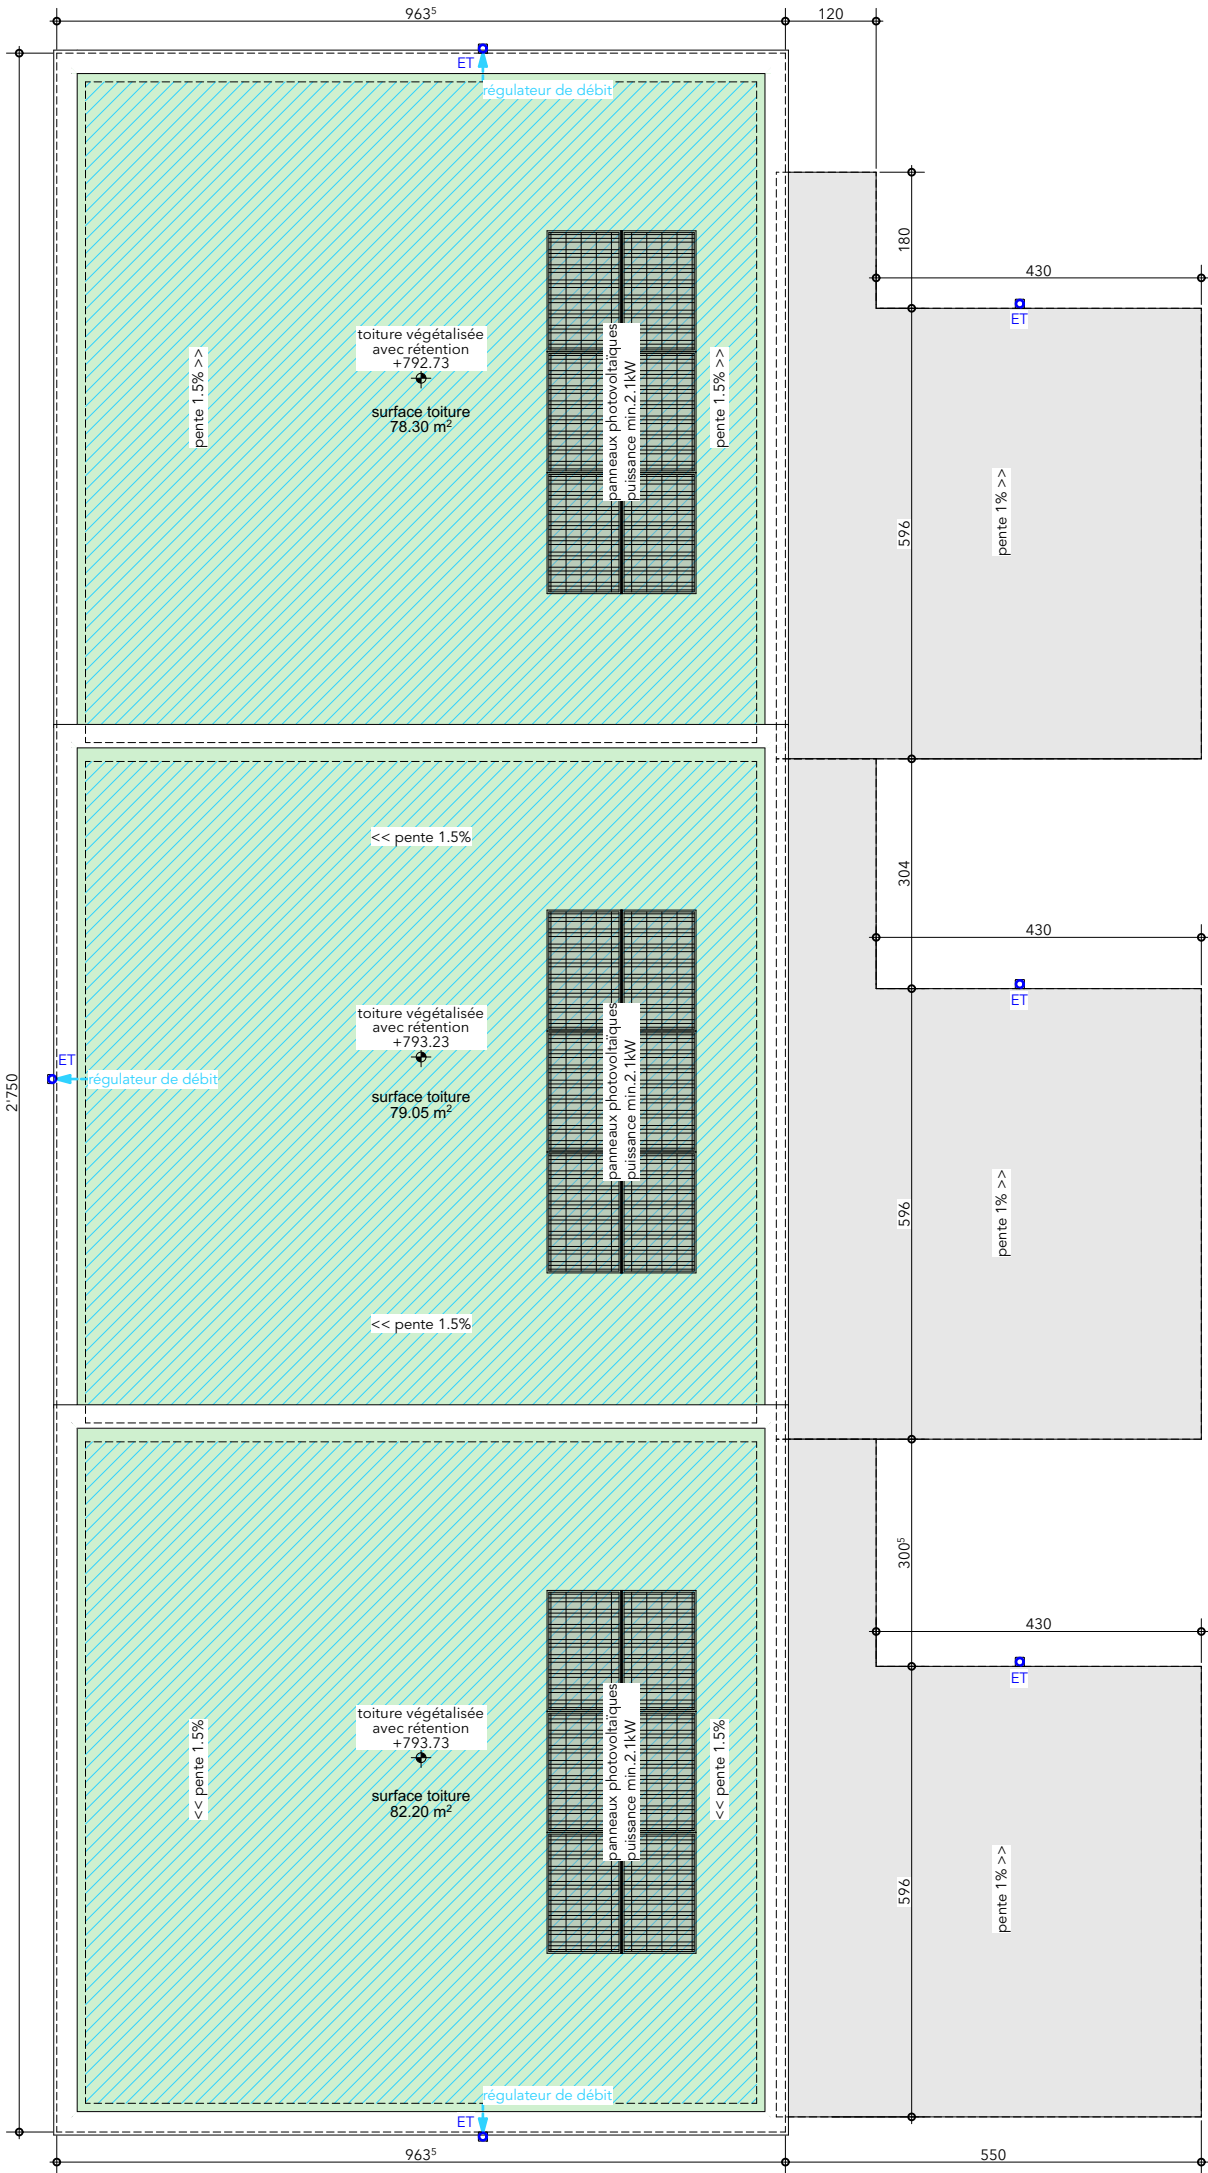

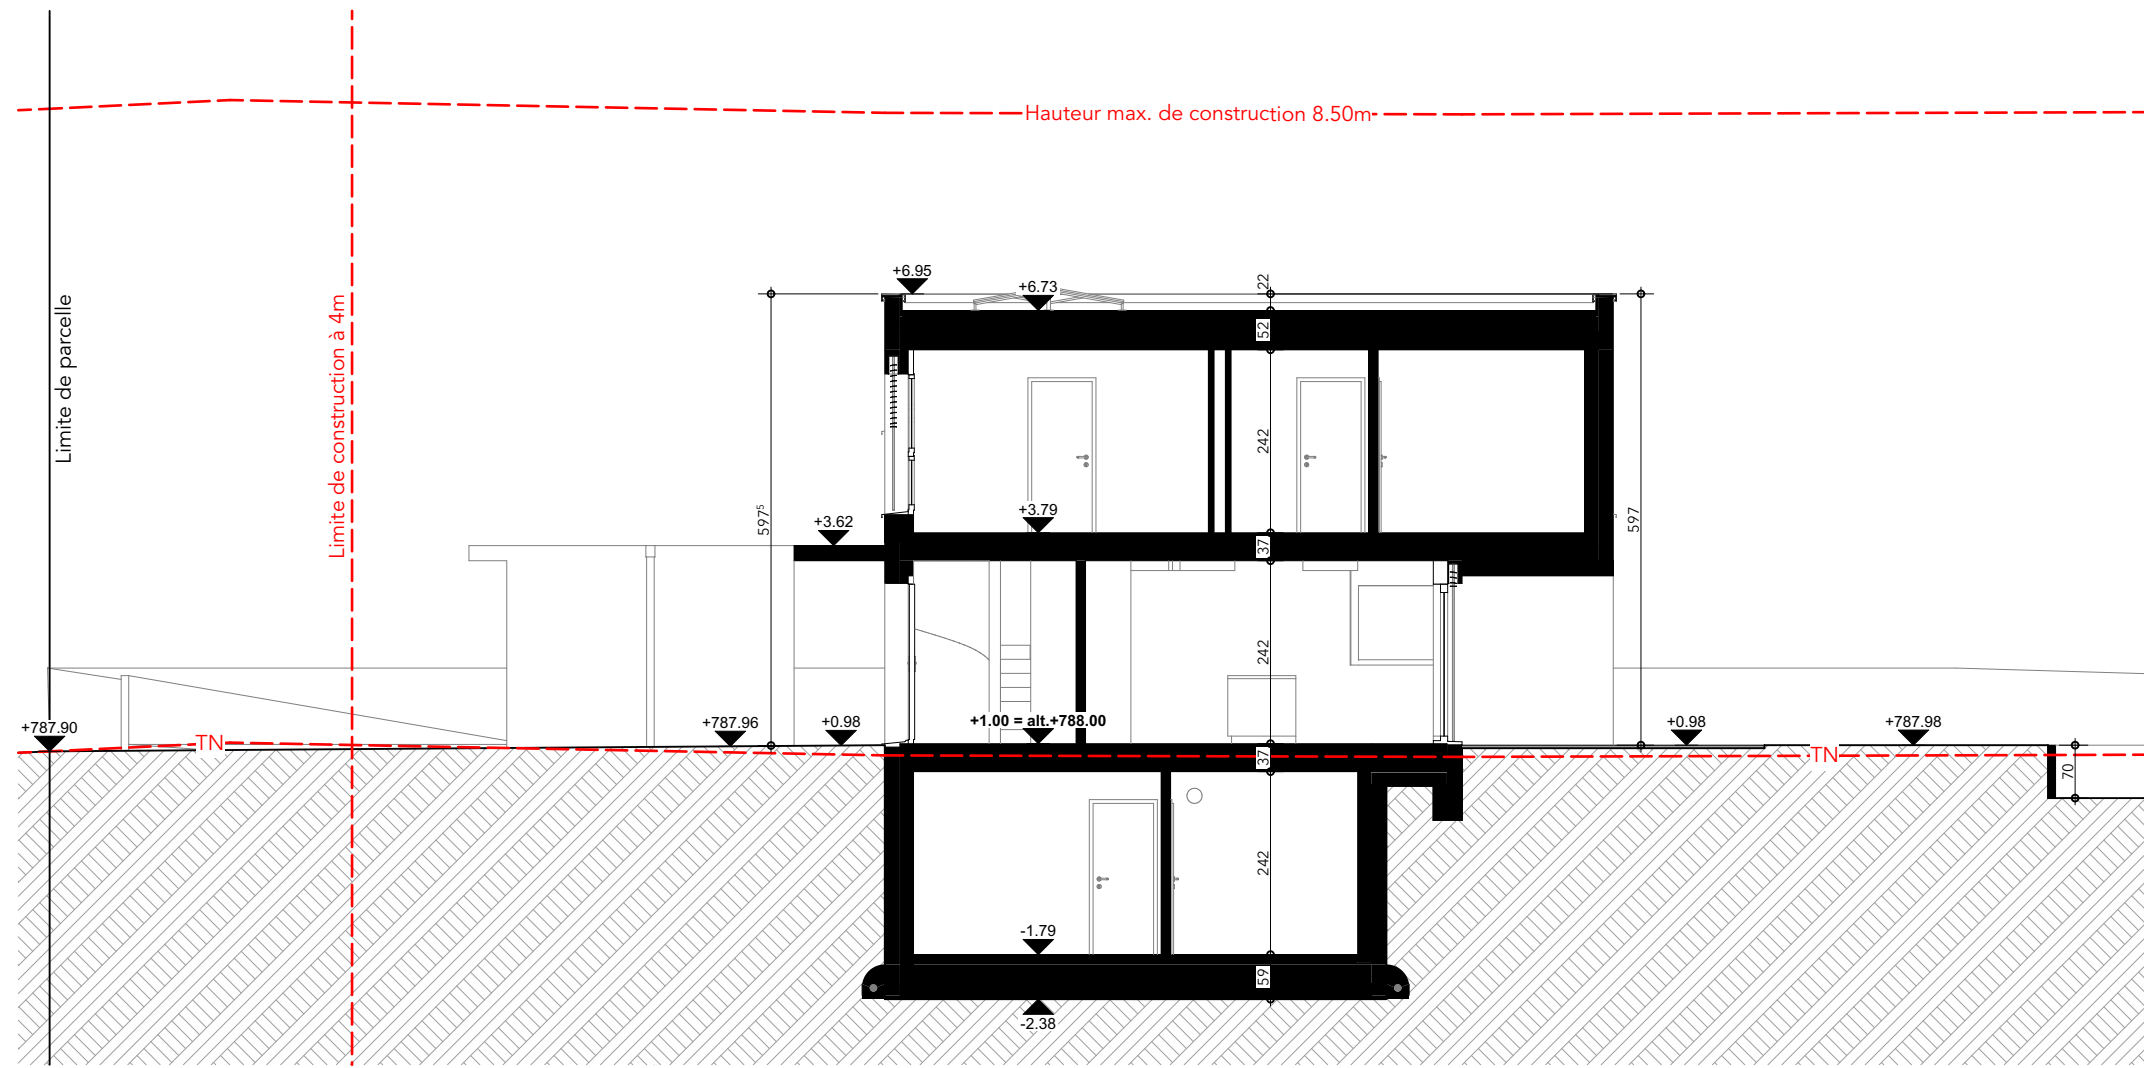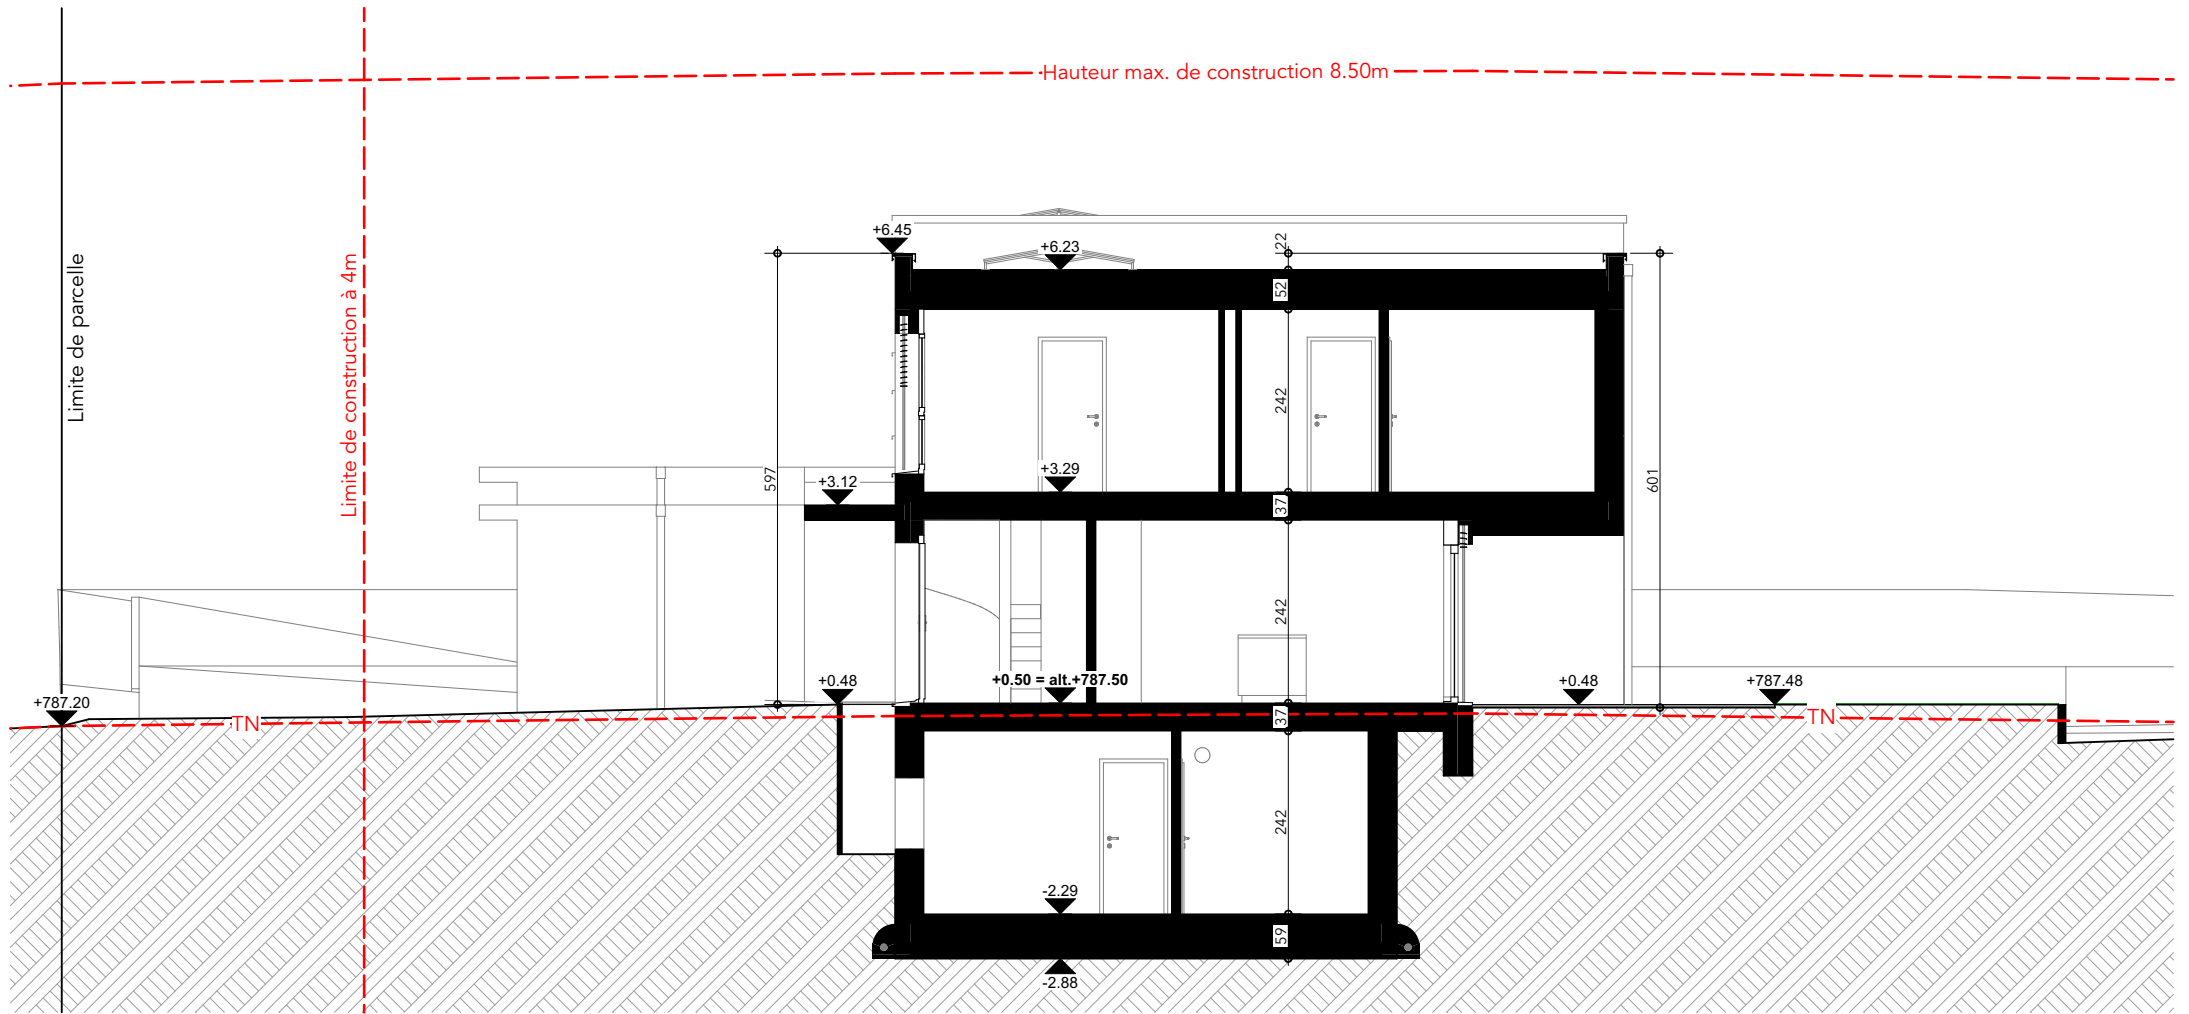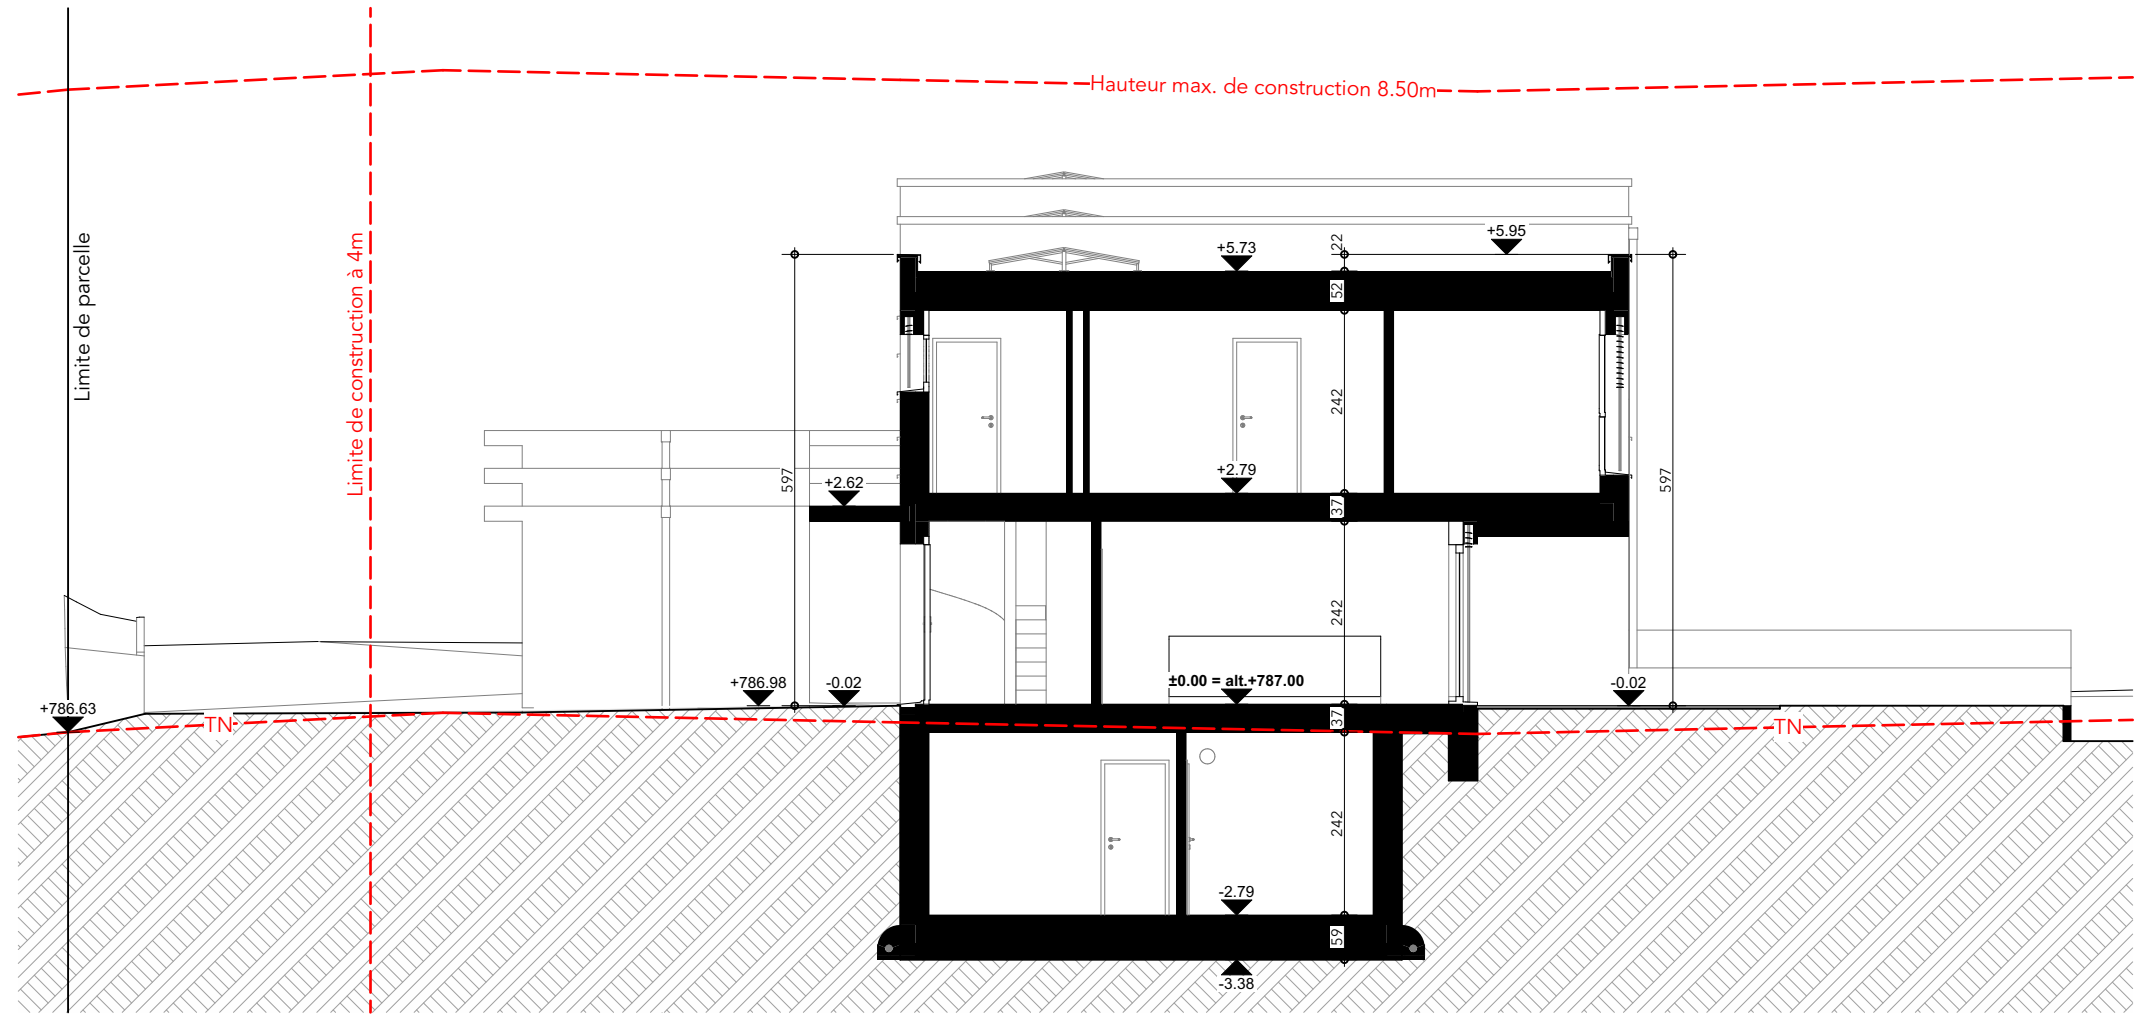

Maître d'ouvrage
Protoporia Invest SA
Rte de Chandolan 6
1752 Villars-sur-Glâne

Architecte
Atelier ERGON Sàrl
ZI d'In Riaux 2
1726 Farvagny

Enquête / Plan n°16

Villas 4-5-6 /// Coupes DD

Parcelle n°319 / 494

Plan imprimé le 01.07.25

Dessin : LM

Echelle : 1:100

