


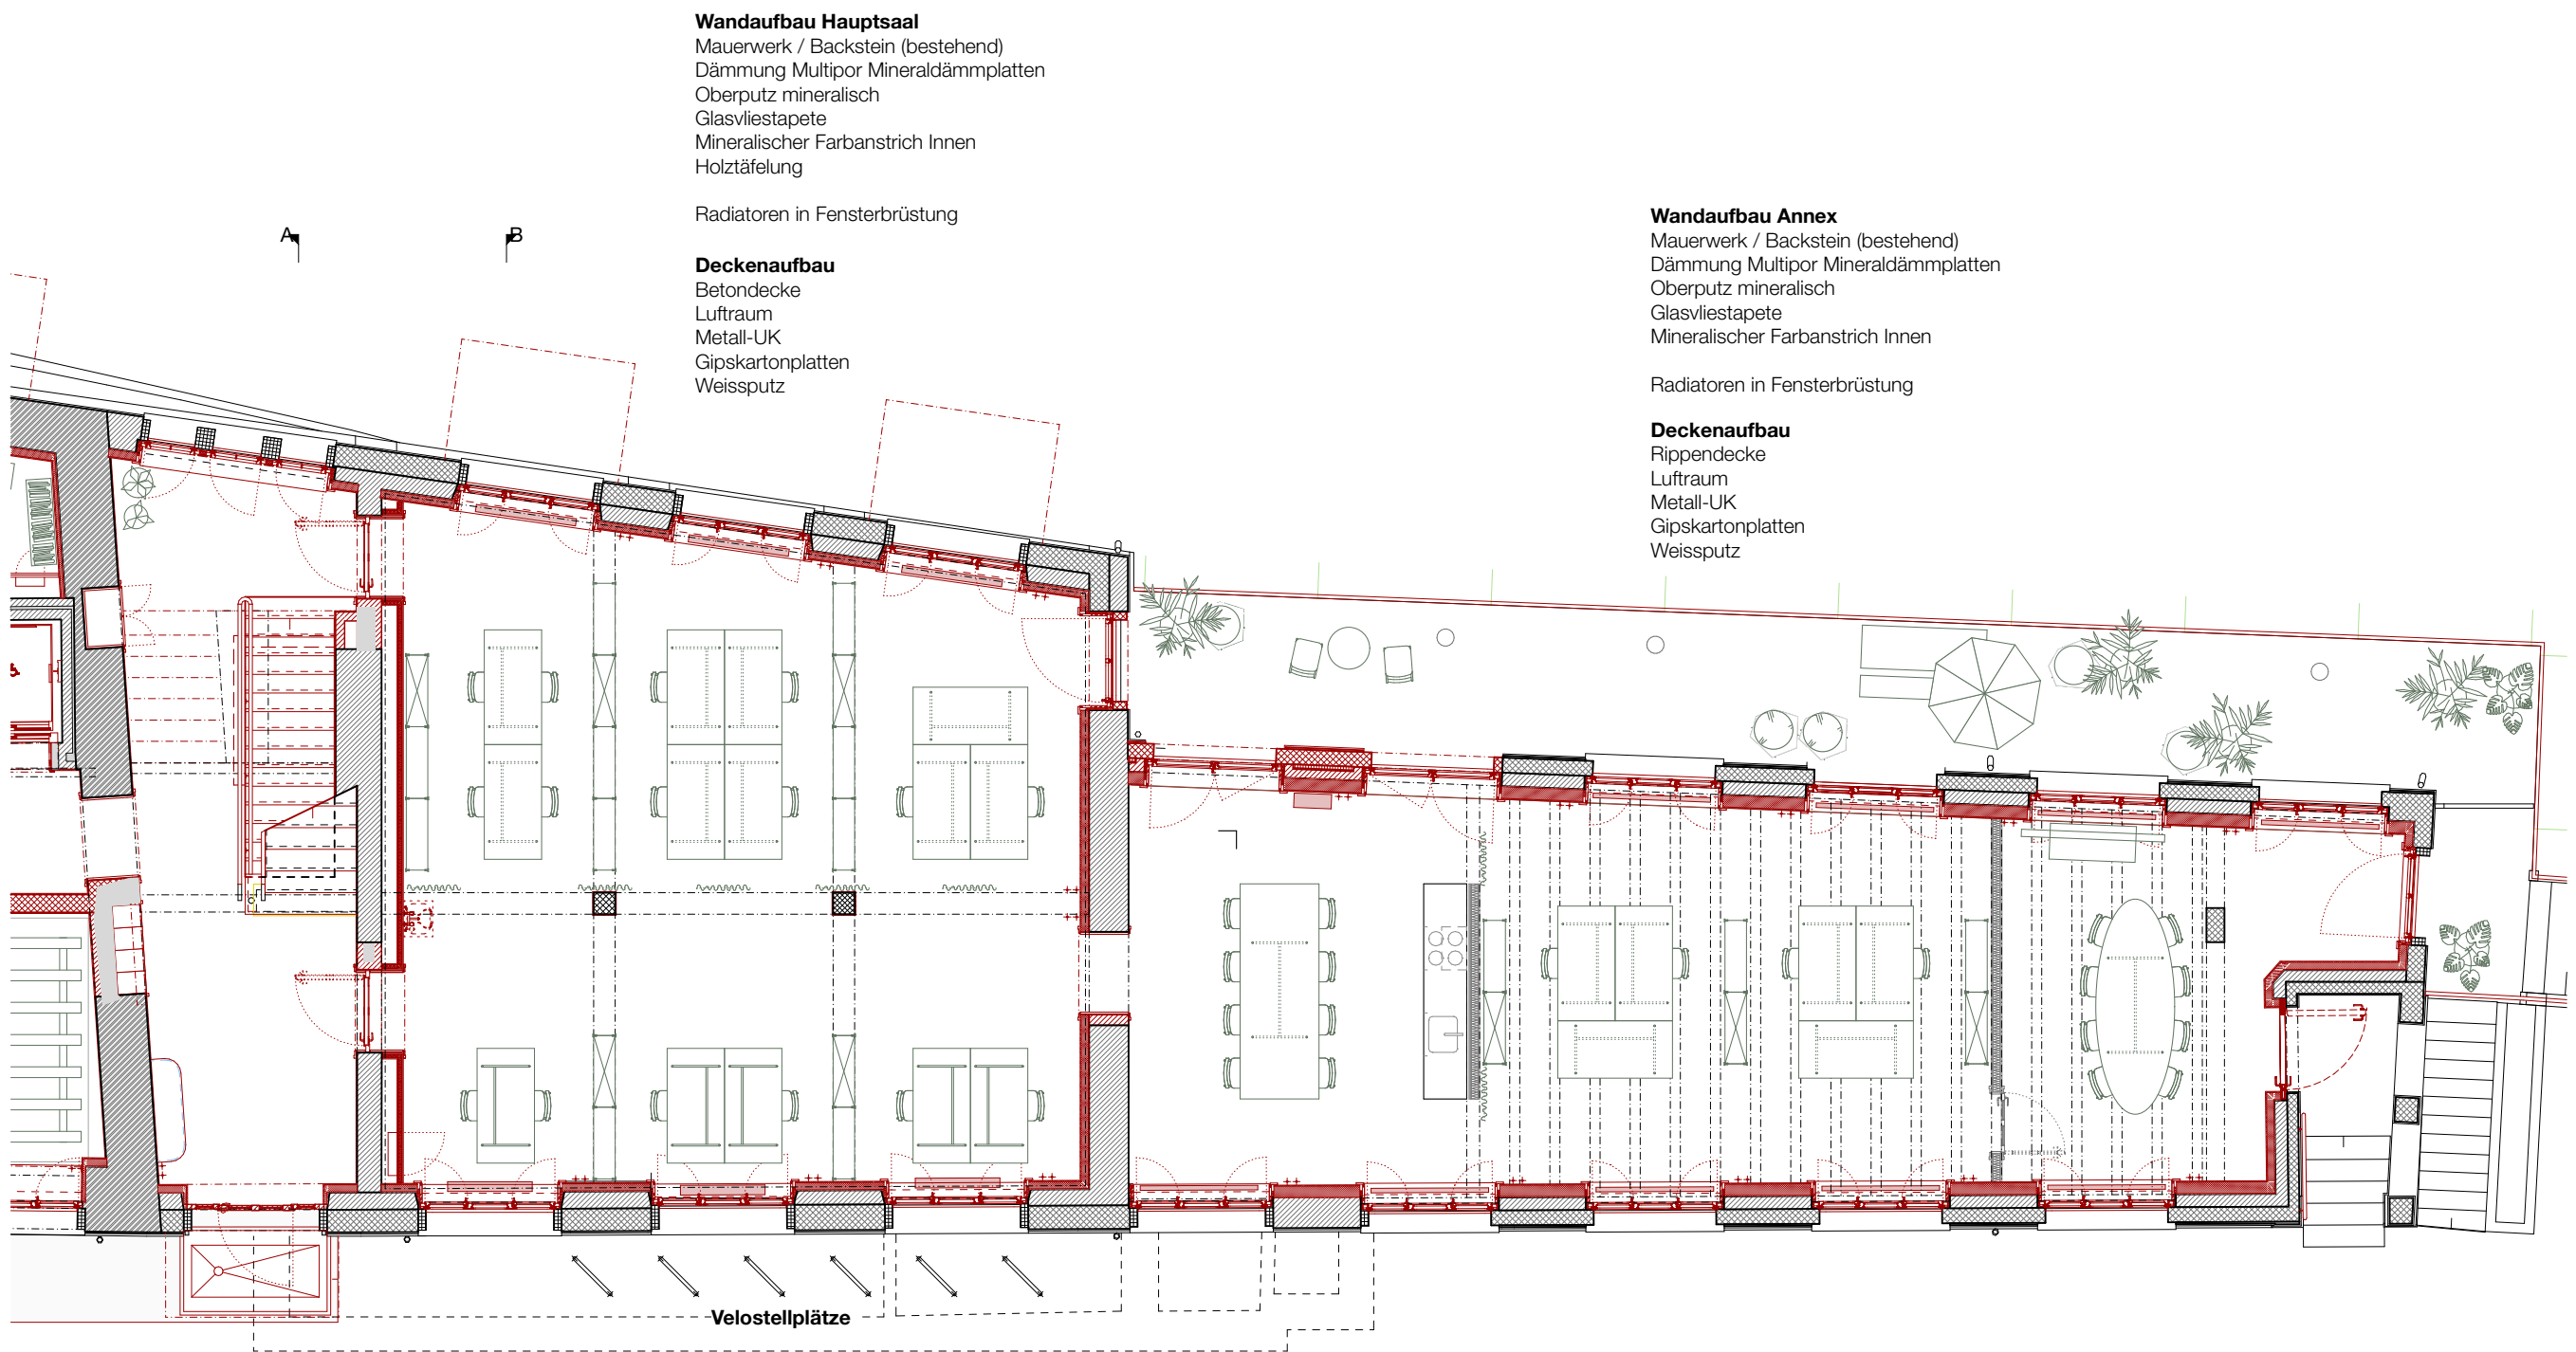

Wandaufbau Hauptsaal
Mauerwerk / Backstein (bestehend)
Dämmung Multipor Mineraldämmplatten
Oberputz mineralisch
Glasvliesapete
Mineralischer Farbanstrich Innen
Holztäfelung

Radiatoren in Fensterbrüstung

Deckenaufbau
Betondecke
Luftraum
Metall-UK
Gipskartonplatten
Weissputz

Wandaufbau Annex
Mauerwerk / Backstein (bestehend)
Dämmung Multipor Mineraldämmplatten
Oberputz mineralisch
Glasvliesapete
Mineralischer Farbanstrich Innen

Radiatoren in Fensterbrüstung

Deckenaufbau
Rippendecke
Luftraum
Metall-UK
Gipskartonplatten
Weissputz

Velostellplätze

Erdgeschoss


Umbau und Sanierung Rosenau
Umbau und Sanierung Rosenau
Badstrasse 5, 5408 Ennetbaden
±0.00 = 354.01 m.ü.M. = OK FB Erdgeschoss
Plangrösse: A3

Baumberger & Stegmeier AG
Weststrasse 70, 8003 Zürich
Telefon 043 500 54 00
info@baumbergerstegmeier.ch

Masstab: 1:100

Datum: 23.09.2025

Stiftung Rosenau
c/o Dr. Jodok Wicki
Sonnenbergstrasse 27
5408 Ennetbaden

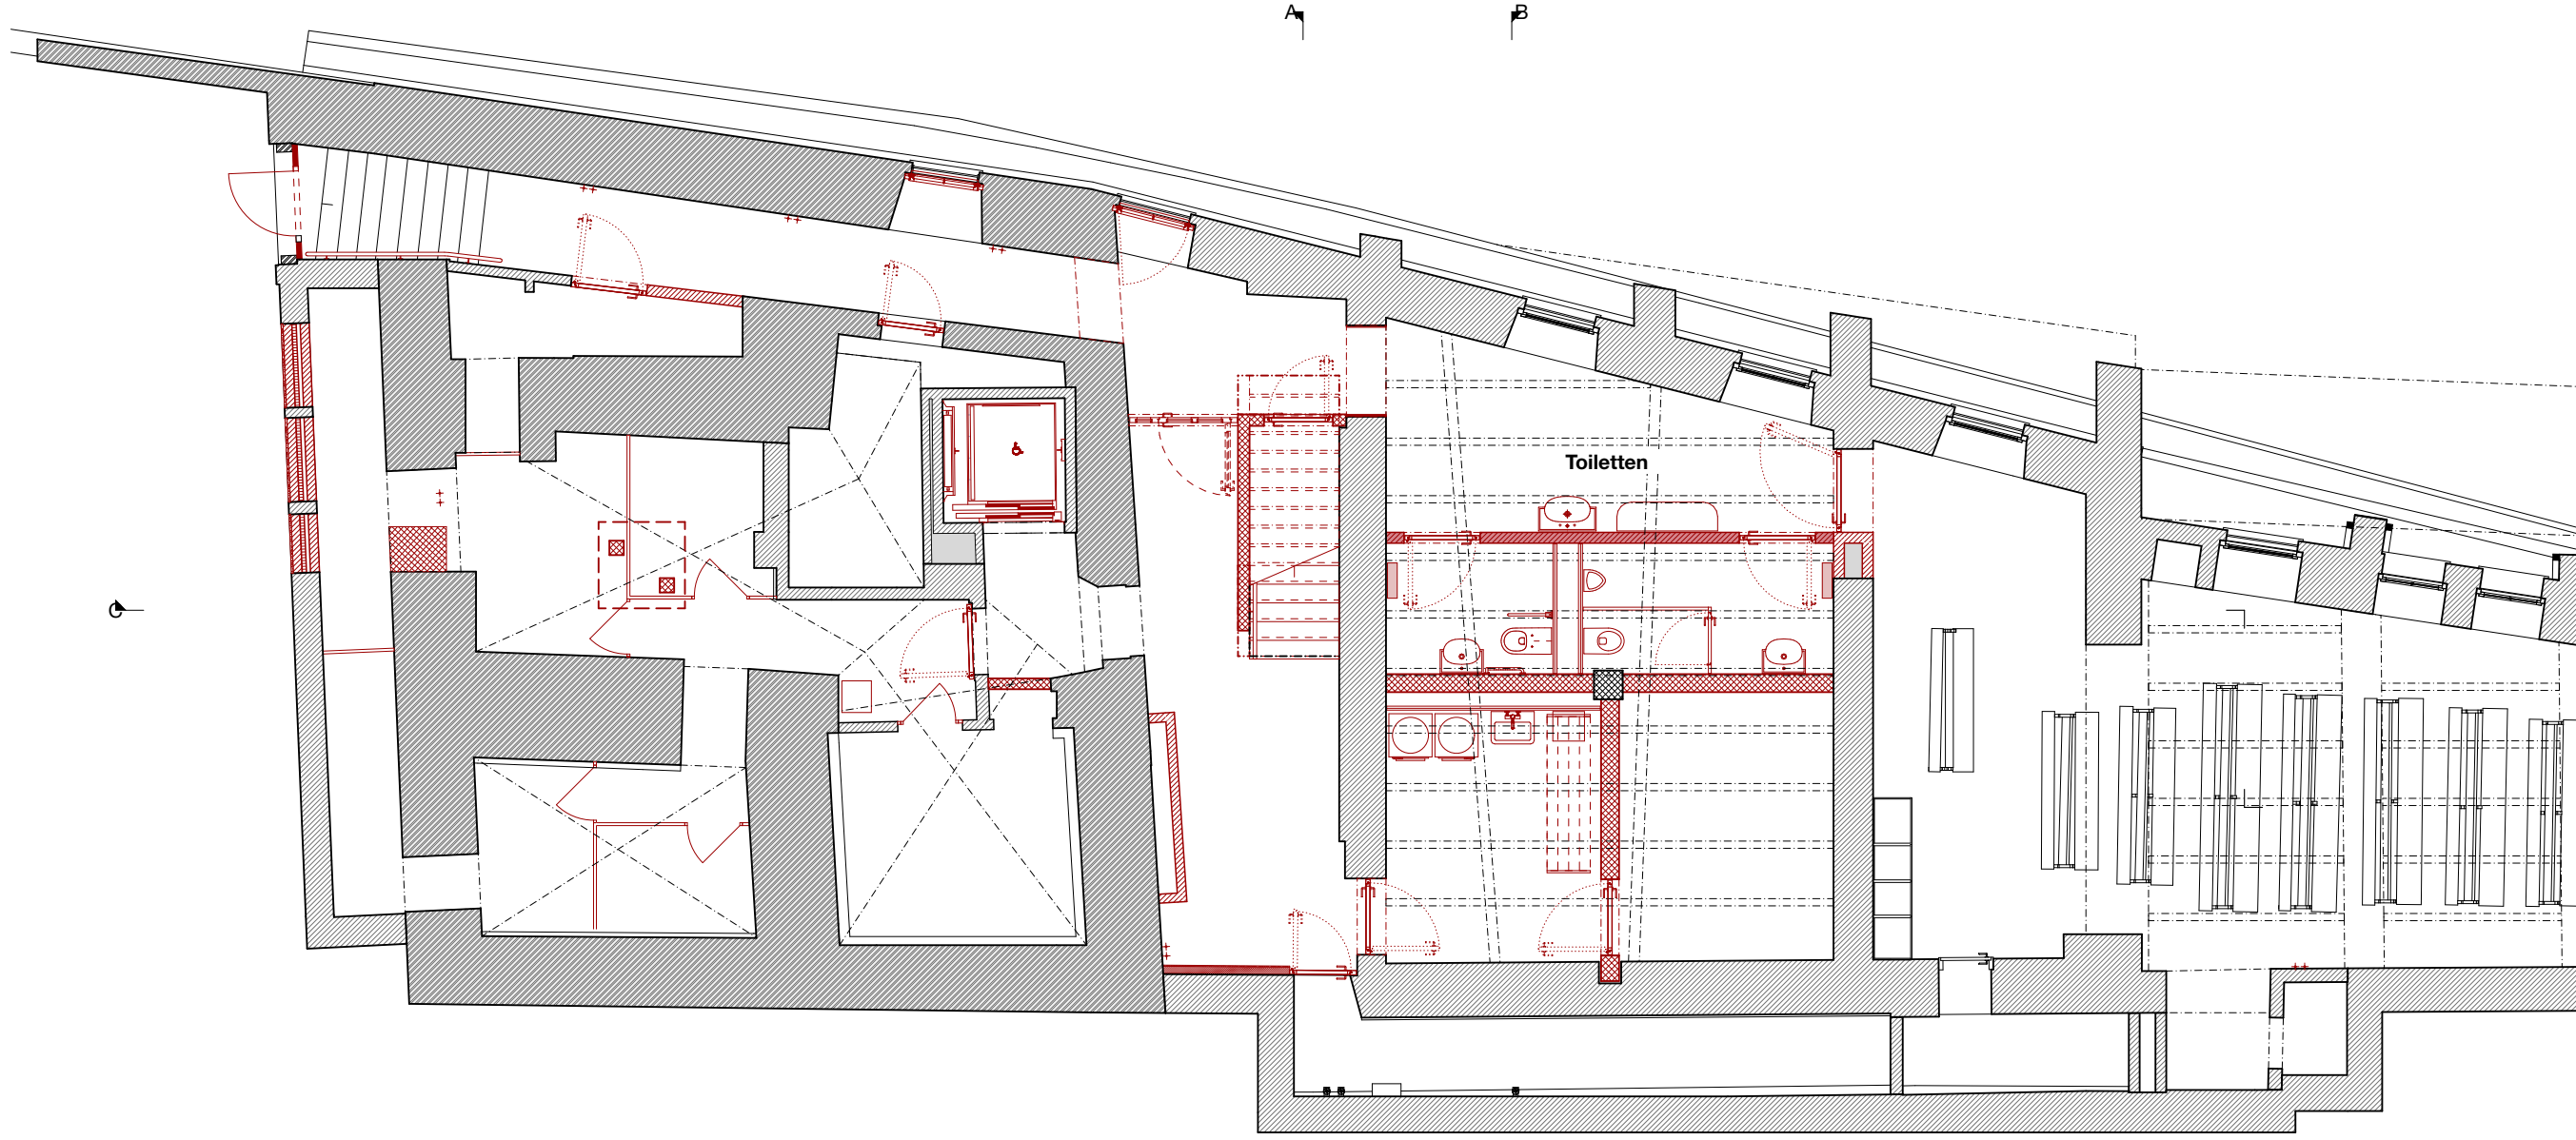

Untergeschoss

Umbau und Sanierung Rosenau
Umbau und Sanierung Rosenau
Badstrasse 5, 5408 Ennetbaden
±0.00 = 354.01 m.ü.M. = OK FB Erdgeschoss
Plangrösse: A3

Baumberger & Stegmeier AG
Weststrasse 70, 8003 Zürich
Telefon 043 500 54 00
info@baumbergerstegmeier.ch

Masstab: 1:100

Datum: 23.09.2025

Stiftung Rosenau
c/o Dr. Jodok Wicki
Sonnenbergstrasse 27
5408 Ennetbaden