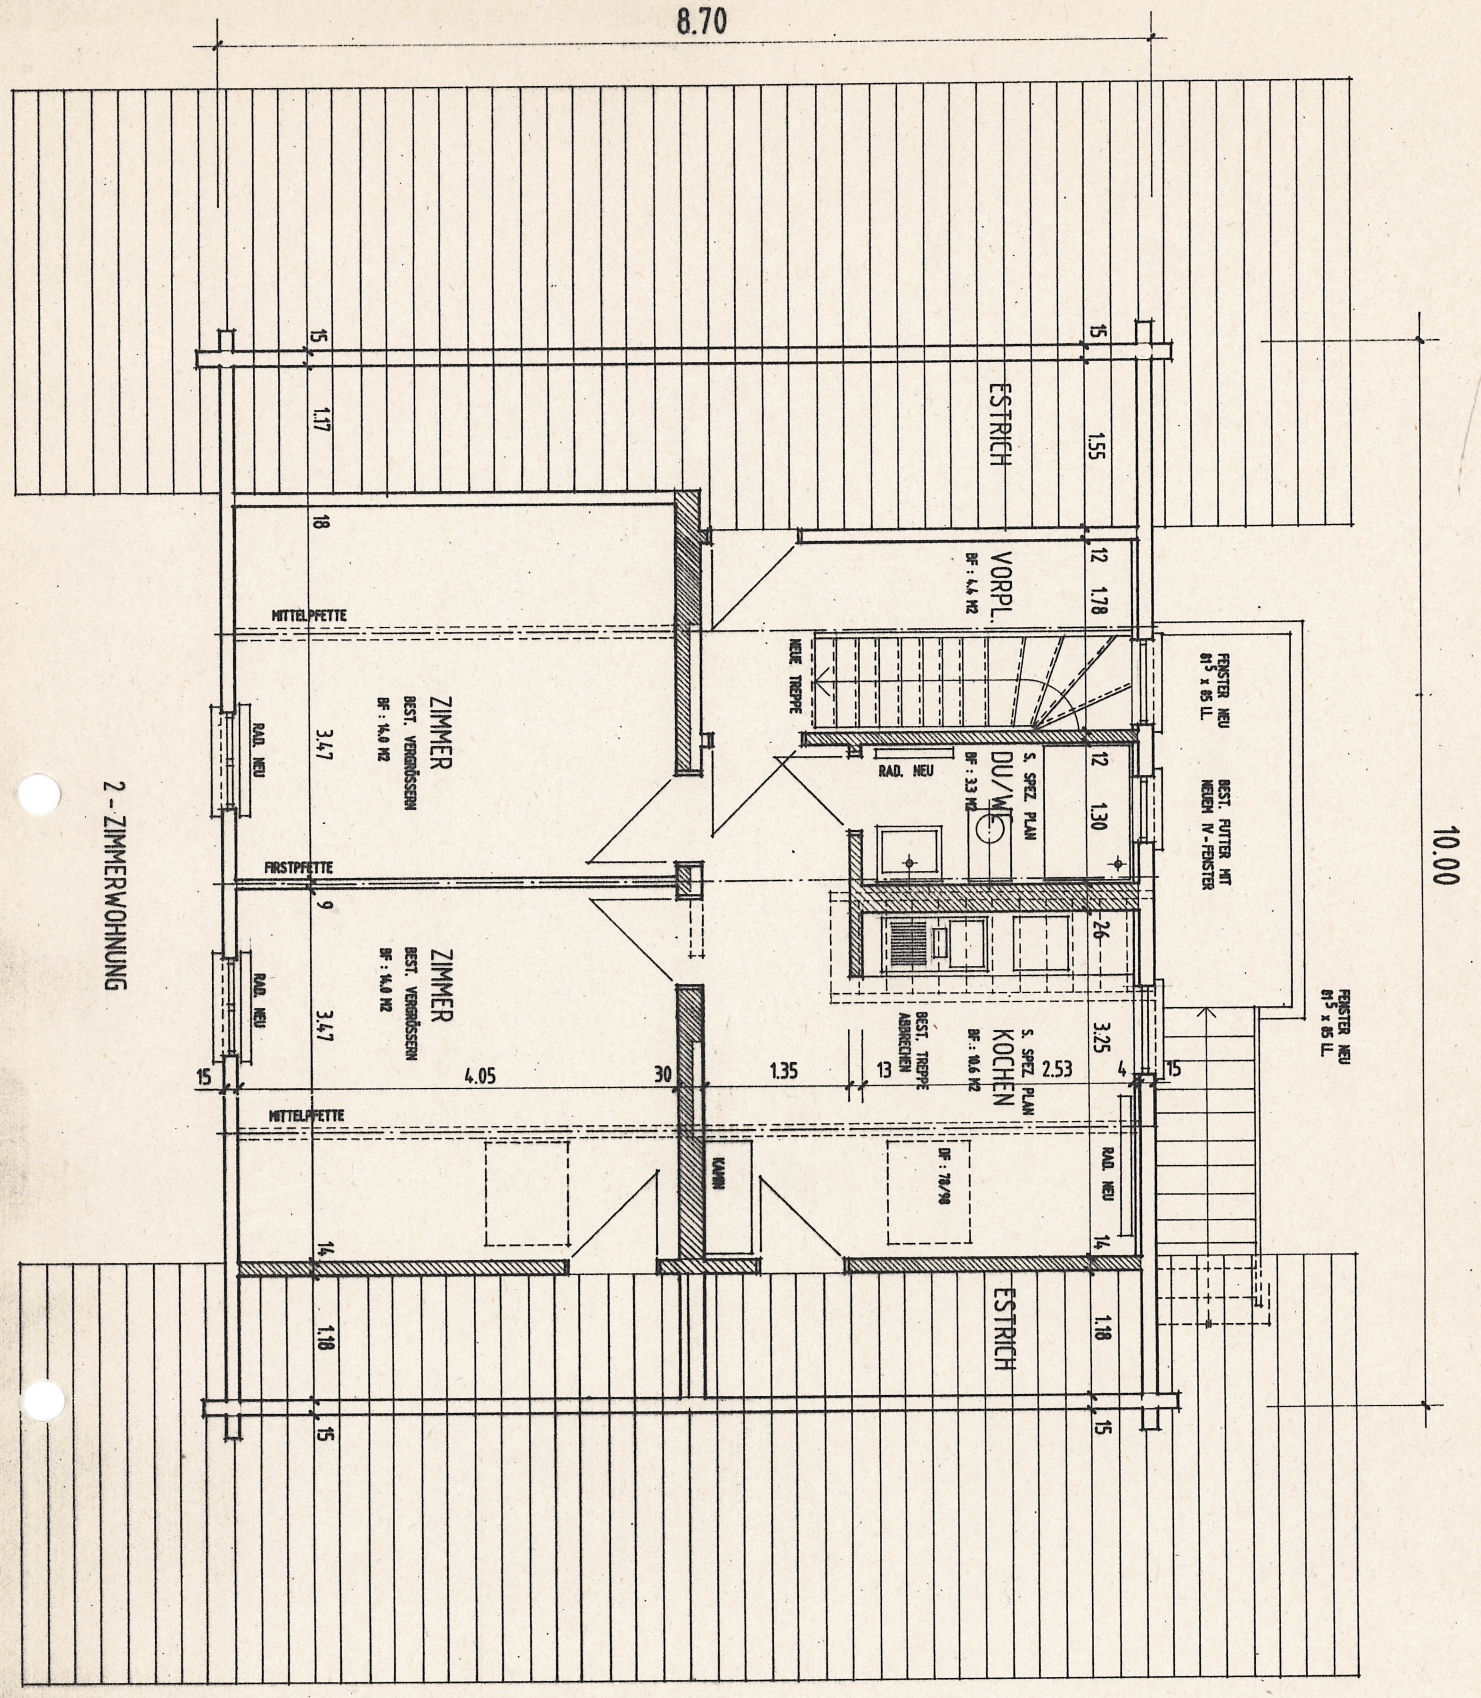

DER BAUHERR : _____ DER ARCHITEKT : _____ DER GRUNDEIGENTÜMER : _____

9 0 0 6	UMBAU HAUS SÄGESSER IN TRUBSCHACHEN
0 0 0 3	GRUNDRISS DACHGESCHOSS
	bau-atelier flükiger
	architekturbüro dorfstrasse 62 3534 signau 035 710 85

mst :	1 : 50
gr :	42/30
dat :	18. 06. 1990
rev :	24. 01. 1991
gez :	BB

BESTEHEND
NEU
ABBRUCH