



3.4
DACHFLÄCHEN-
FENSTER IM
TREPPENHAUS

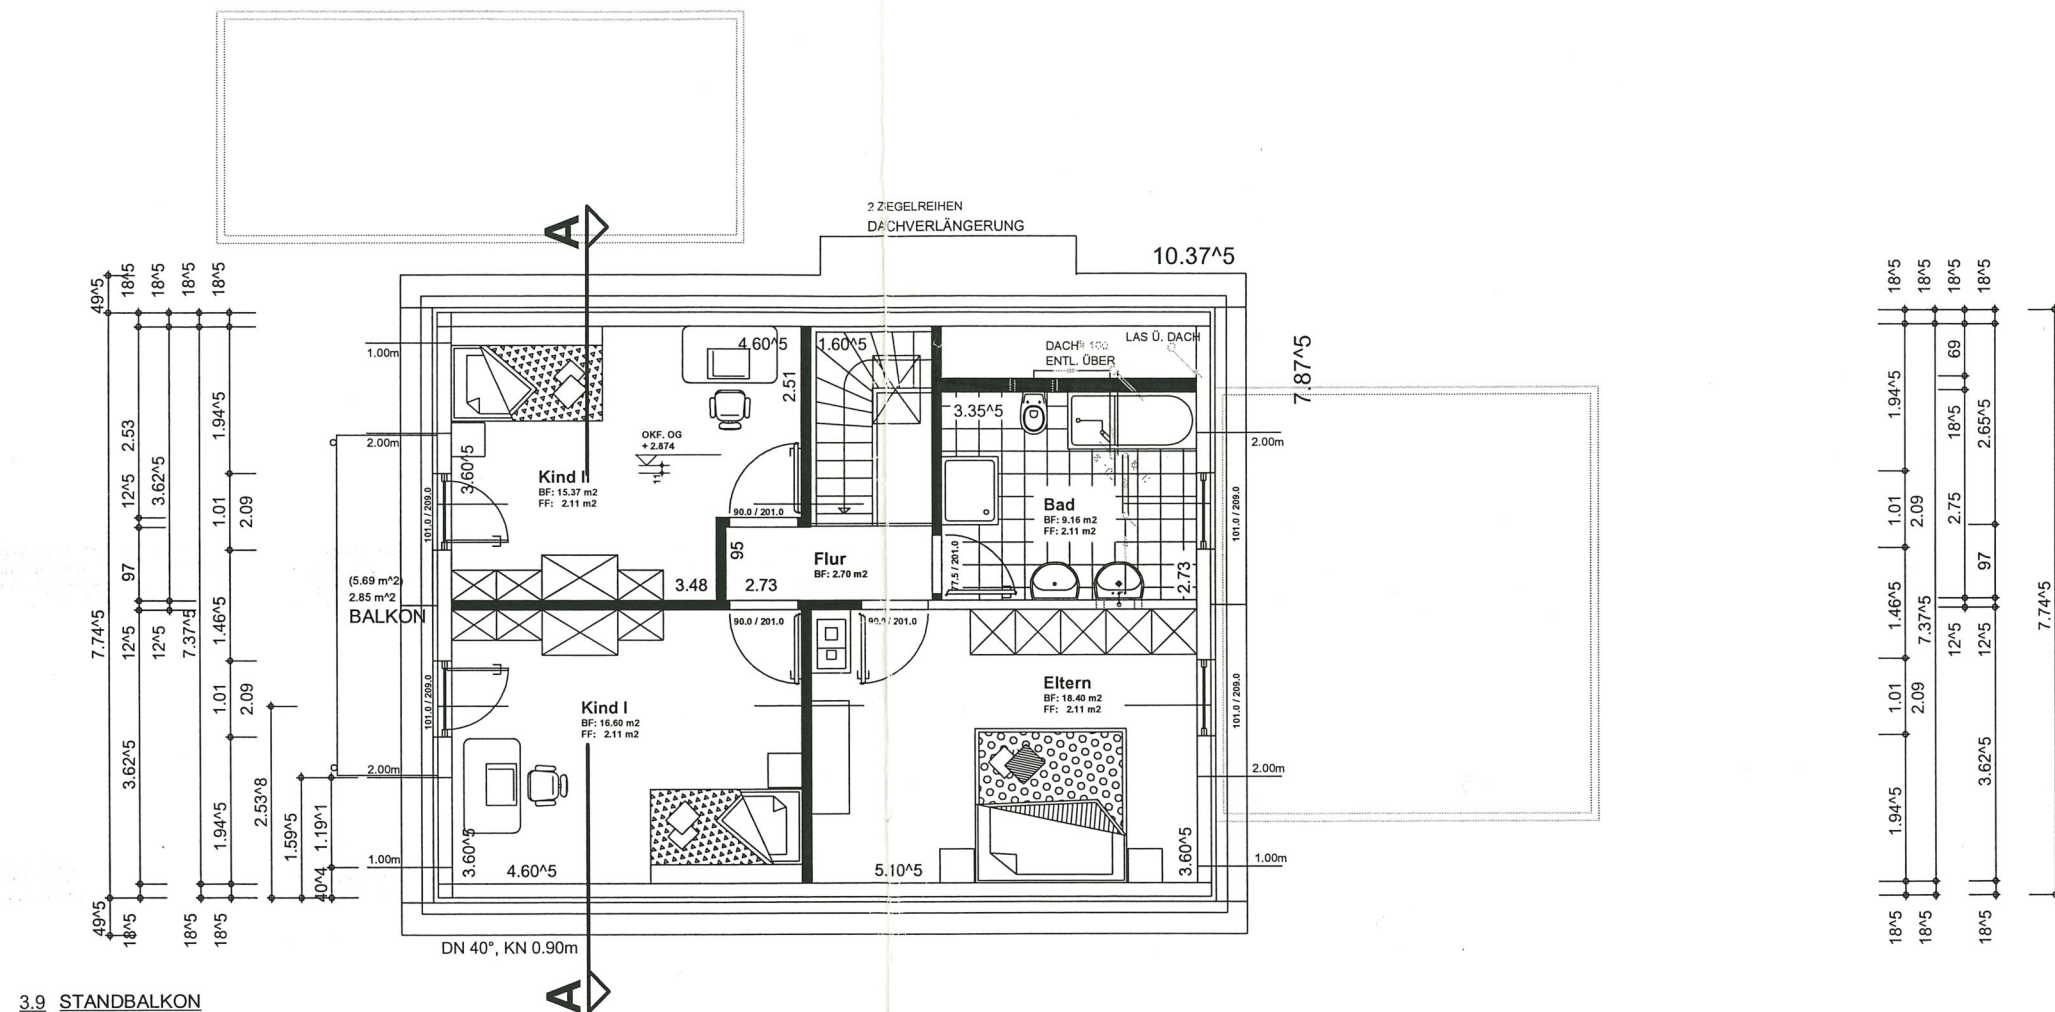

3.9 STANDBALKON

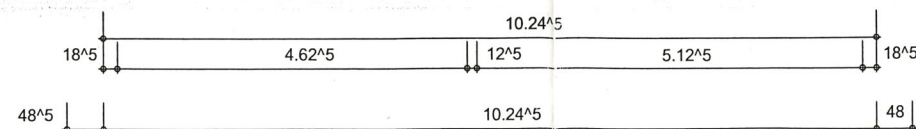

CLOU 128

Angegebene Haus- und Raum-
masse sind Rohmasse. Bei fertiger
Ausführung vergrößert sich das
Hausgesamtmass um 13 cm und die
Rauminnenmasse verringern sich um
ca. 2 cm

Der Bauherr :

Der Grundeigentümer :

Der Architekt :

Sämtliche Masse sind am Bau zu kontrollieren
und mit der Bauleitung zu besprechen.

V. + R. Catillaz, Engelhardstr. 91, 3280 Murten			
EFH Rensch-Haus Typ Clou 128			
Nr. 02	Mat. 1 : 100	Grundriss Obergeschoss	
Dat. 29.09.2002	Gez. MA/MA		
Gr. A3 quer	Rev.		
BauManagement		Bülic 10 3600 Thun info@baur-bau.ch	Nat. 079 311 17 75 Telefon 033 221 80 50 Telefax 033 221 80 51