

BRICK  
HOMES  
ZUMIKON





# Garten- wohnung

## 001



|                 |                       |
|-----------------|-----------------------|
| Haus            | 16                    |
| Geschoss        | Erdgeschoss           |
| Zimmer          | 2.5                   |
| Wohnfläche*     | ca.83.0m <sup>2</sup> |
| Gartenanteil    | ca.28.0m <sup>2</sup> |
| davon Sitzplatz | ca.9.5m <sup>2</sup>  |
| Keller          | ca.9.0m <sup>2</sup>  |


\* Inkl. Innenwänden und Reduit, exkl. Schächten und Aussenwänden

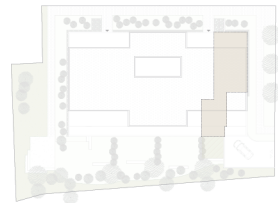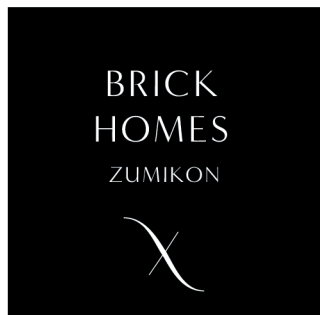

# Garten- wohnung 001

Erdgeschoss


Massstab 1:150

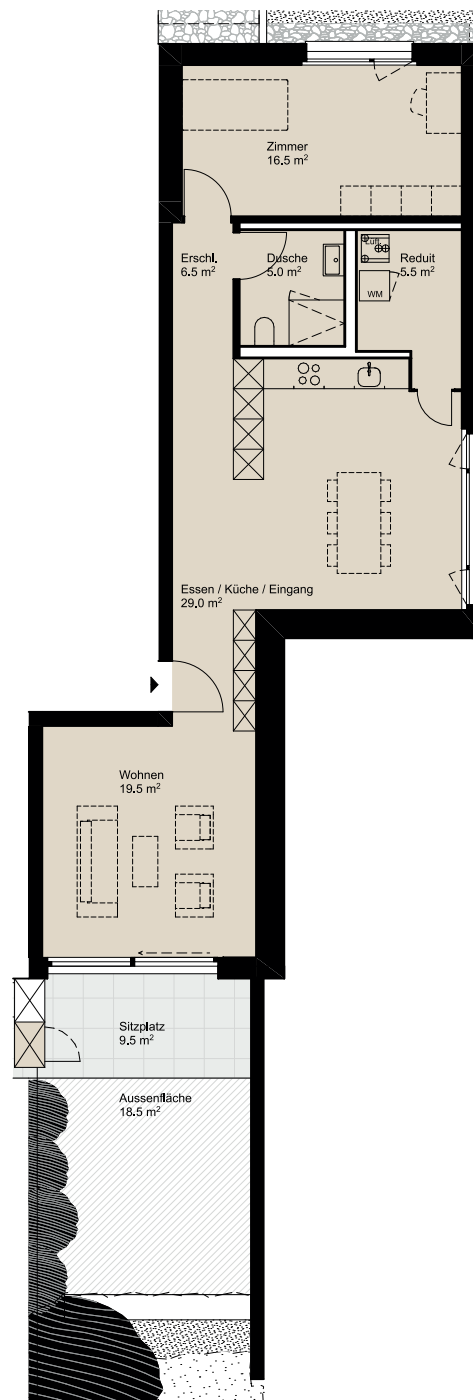



# Garten- wohnung 001

Untergeschoss

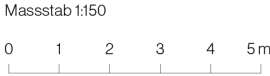

Beratung & Verkauf

**smeyers**  
i m m o b i l i e n