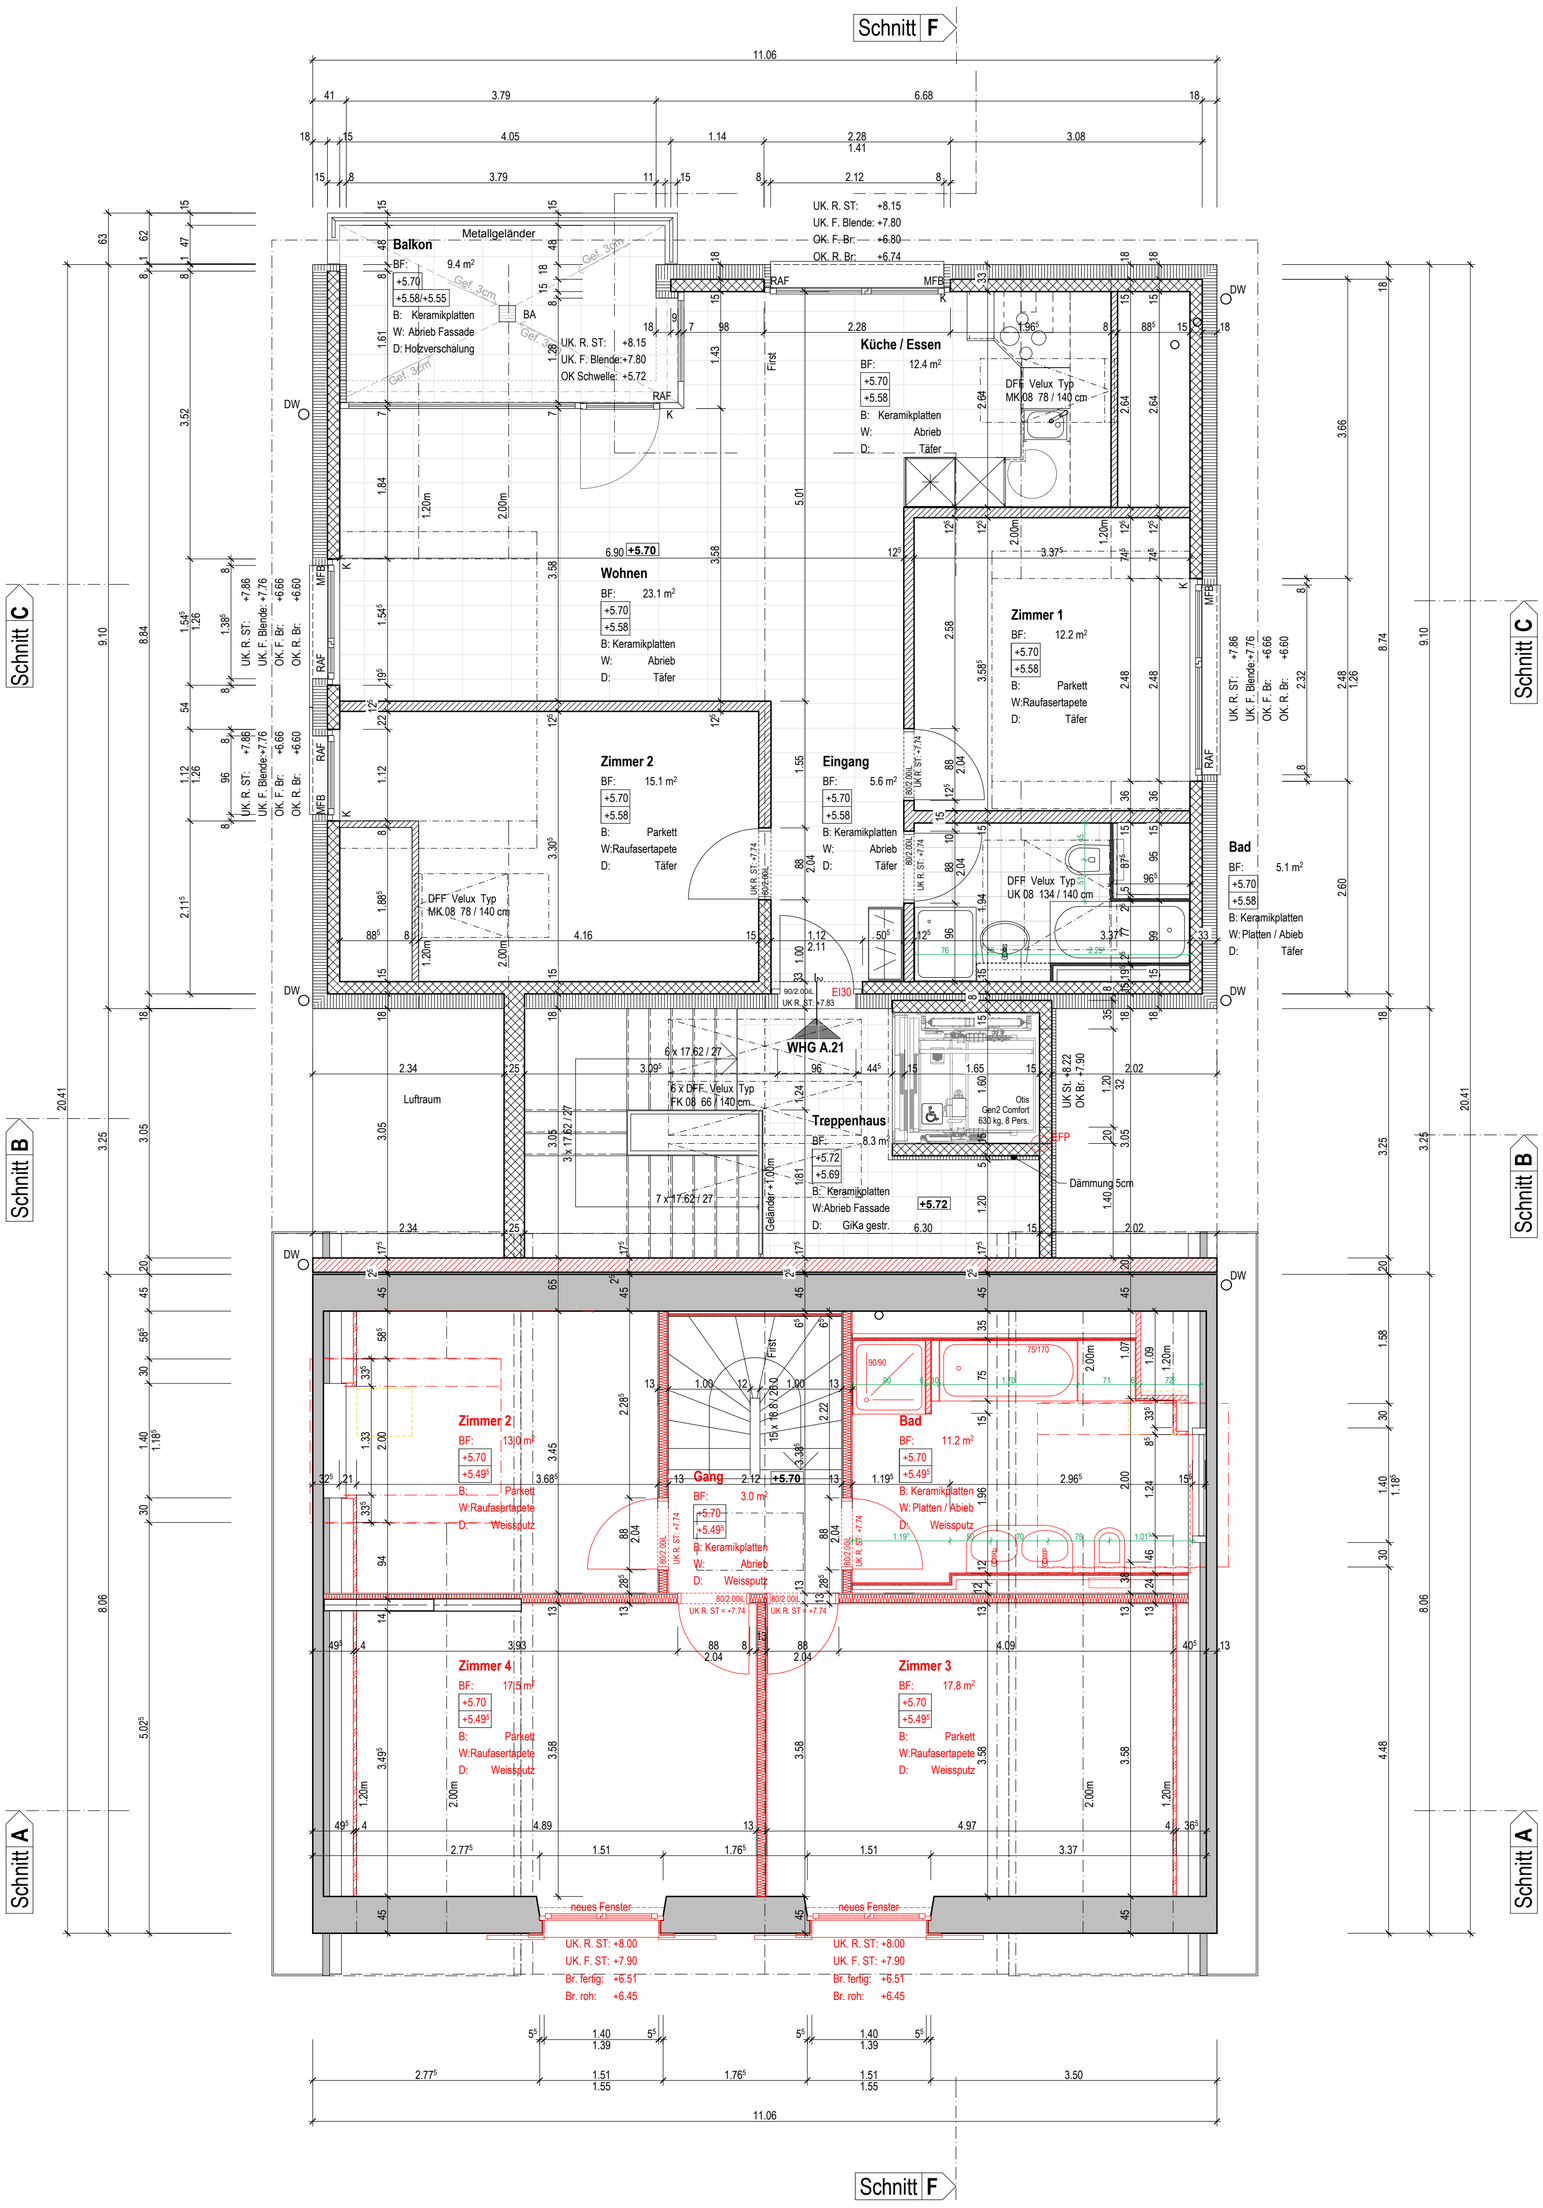


# OTTO + PARTNER

PLANUNG ARCHITEKTUR BAUAUSFÜHRUNG AG

SITUATION IST - ZUSTAND

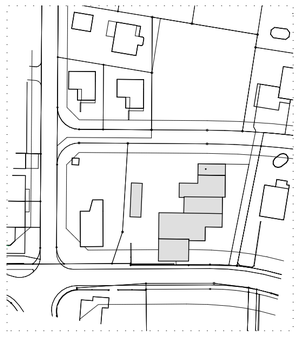

ÜBERSICHT

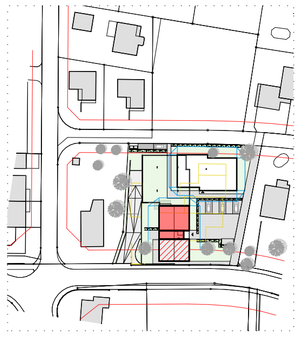

± 0.00 = 554.93 m ü.M.

**Wohnüberbauung Lerch**

Werkpläne Haus A

**Lerch Immobilien AG**

Gstaadmattstrasse 5

4452 Itingen

Ausführung

## Grundriss DG

| | |
|---|---|
| MASSSTAB | 1:50 |
| GEZEICHNET | 07.05.2014 / rg |
| FORMAT | 59.4 x 63.0 cm |
| PLAN Nr. | **011'061 - A.111** \| **D** |

PLANREVISION

| | | | |
|---|---|---|---|
| A | 03.06.2014 / rg | Anpassung Fachplaner | H |
| B | 25.08.2014 / mw | Anpassung Dachgeschoss WHG | J |
| C | 27.10.2014 / mw | Anpassungen Fenster WHG A.21 | K |
| D | 07.11.2014 / mw | Anpassung Aufnahmen Ausführung | L |
| E | | | M |
| F | | | N |
| G | | | O |

WENN NICHTS ANDERES VERMERKT WIRD, SIND ALLE MASSE IN DEN PLÄNEN 1 : 50 ROHMASSE !

| | | | |
|---|---|---|---|
| BETON | KUNSTSTEIN | BR | BRÜSTUNG |
| BACKSTEIN | NATURSTEIN | ST | STURZ |
| KALKSANDSTEIN | LEICHTBAUWAND | BF | BODENFLÄCHE |
| WÄRMEDÄMMUNG | HOLZ | FF | FENSTERFLÄCHE |

BRÜSTUNGSHÖHEN — OK FERTIG BODEN BIS OK FERTIG FENSTERBANK
FENSTERHÖHEN — OK FERTIG FENSTERBANK BIS UK ROHER STURZ
TÜRHÖHEN — OK FERTIG HÖHERER BODEN BIS UK ROHER STURZ

FB — OK FERTIG BODEN
RB — OK ROH BODEN

ALLE MASSE SIND AM BAU ZU KONTROLLIEREN, ALLFÄLLIGE UNSTIMMIGKEITEN SIND DER BAULEITUNG SOFORT MITZUTEILEN

© DIESER PLAN IST URHEBERRECHTLICH GESCHÜTZT UND DARF NUR MIT GENEHMIGUNG DER OTTO + PARTNER AG VERWENDET UND VERVIELFÄLTIGT WERDEN

CH-4410 LIESTAL
KASERNENSTRASSE 22
TELEFON 061 / 927 97 77
TELEFAX 061 / 927 97 76
E-MAIL liestal@ottopartner.ch
MWST. 26 84 32
INTERNET www.ottopartner.ch

CH-4310 RHEINFELDEN
WEIDENWEG 15
TELEFON 061 / 836 98 88
TELEFAX 061 / 836 98 89
E-MAIL rhf@ottopartner.ch
MWST. 27 57 19

DATEI Aktuell20_14.08.19_Werkpläne 1_50.pln