

1. OBERGESCHOSS

Lift: 2'500 kg


Trockene und saubere Lagerflächen (unbeheizt). Teilflächen ab 15–20 m² möglich. Die Lagerflächen von Raum 1 und 2 sind als Büro, Sitzungszimmer oder Showroom ausbaubar und beheizbar.

Standort:

Brauerei Napf GmbH

Dorf 74J

4942 Walterswil/BE

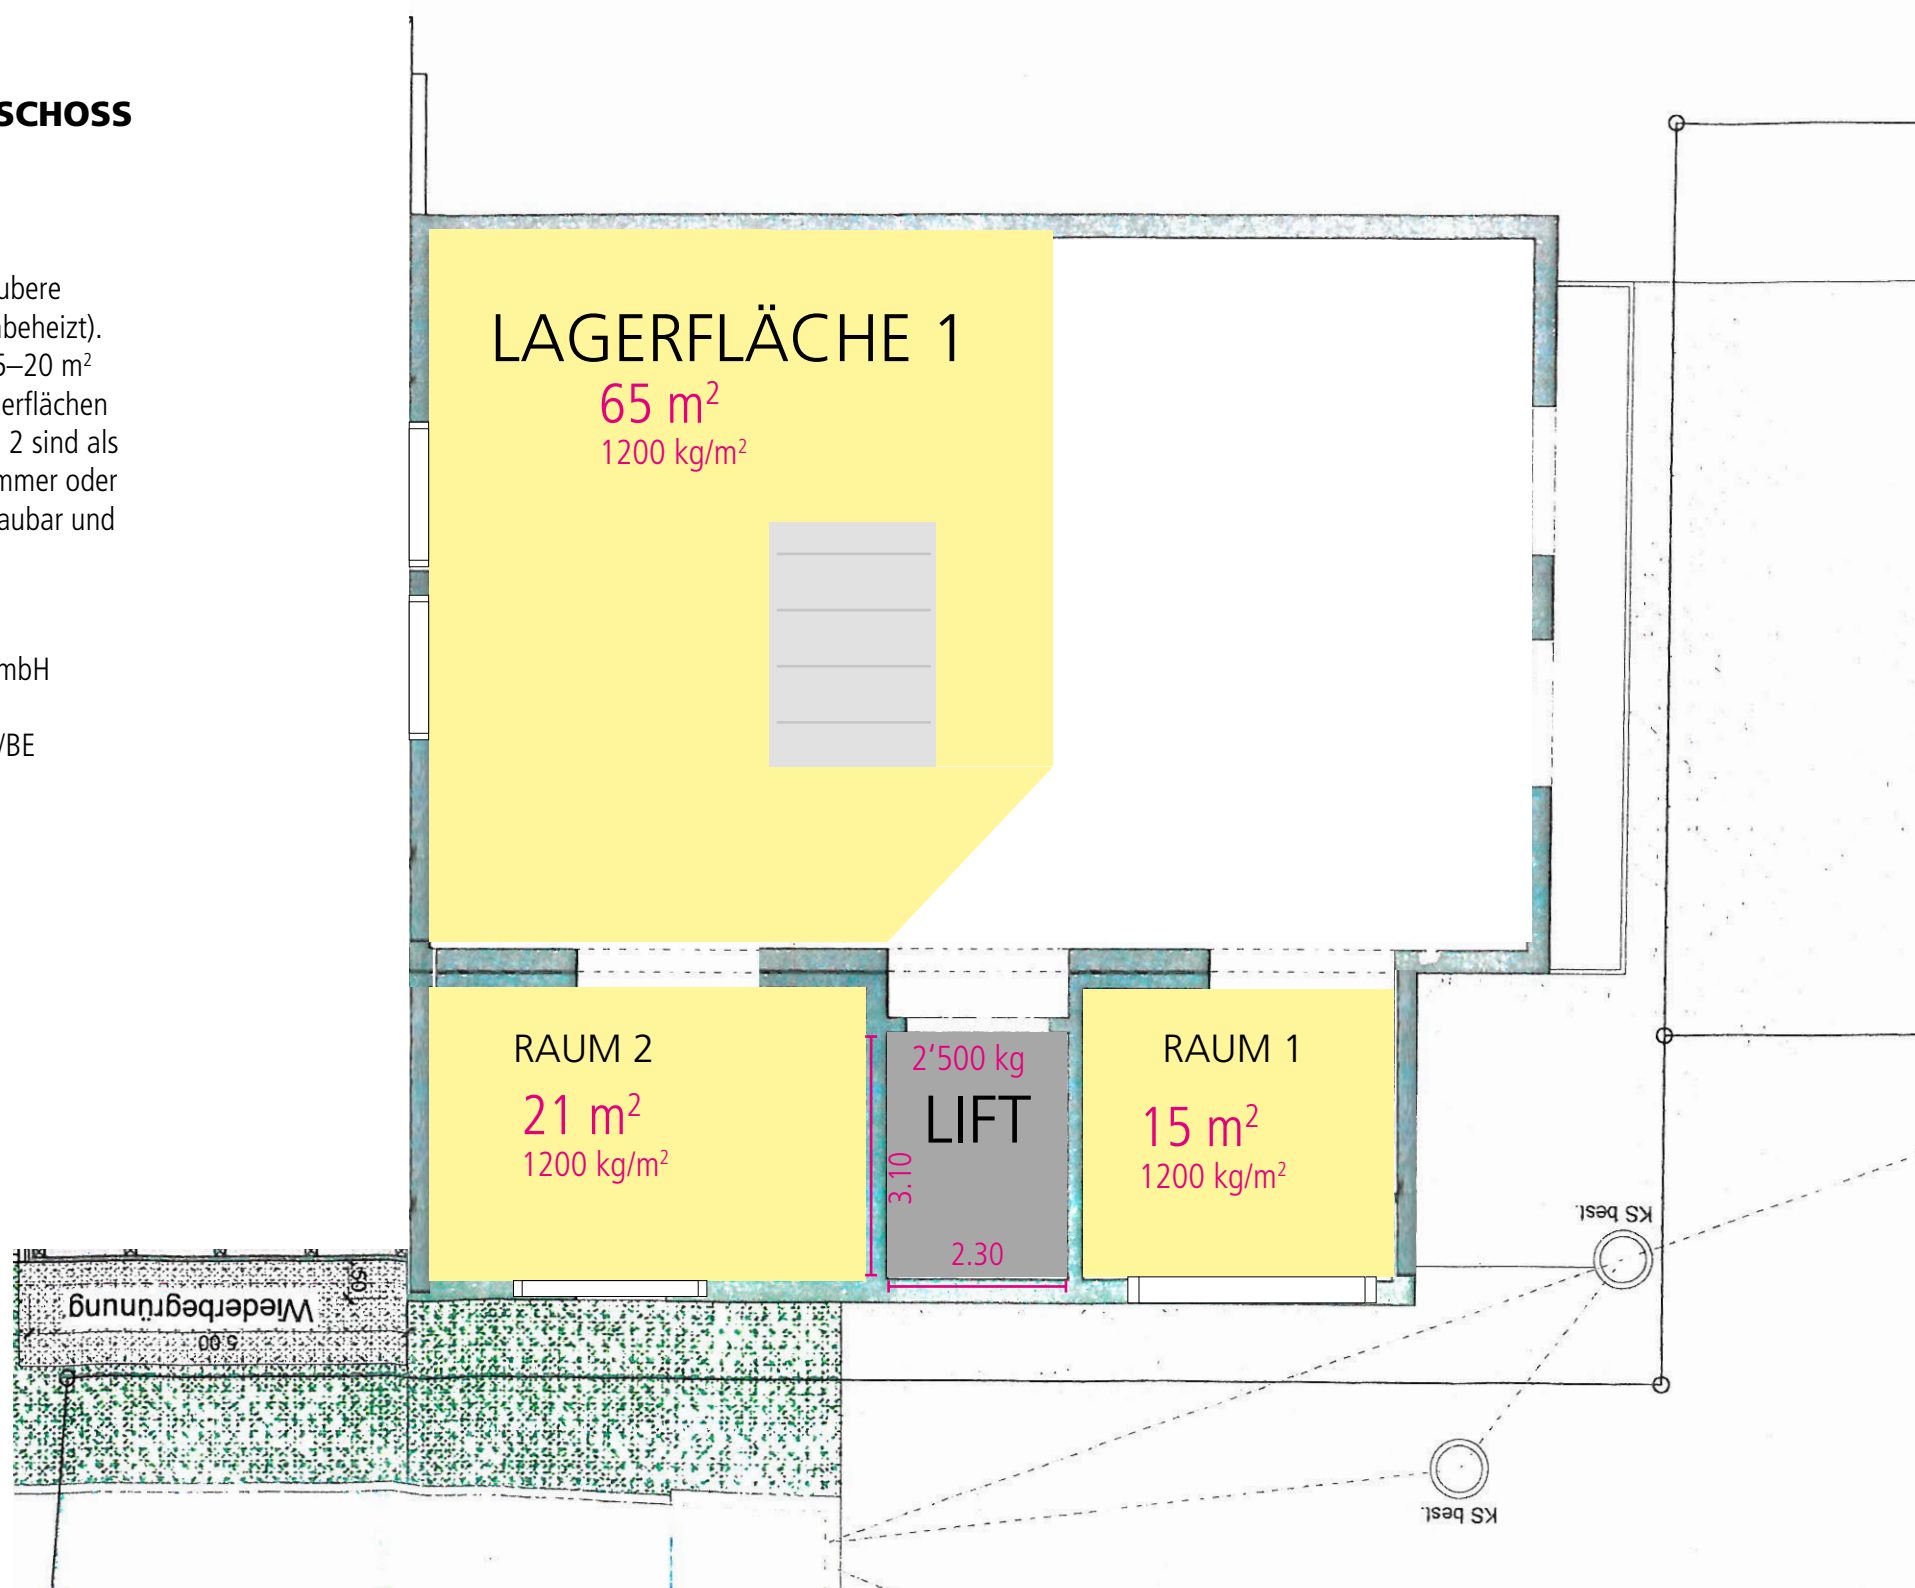


UNTERGESCHOSS


Lift: 2'500 kg

Trockene und saubere Lagerflächen (klimatisiert auf 19° C). Teilflächen ab ca. 25 m² möglich. Evtl. Werkstatt (20 m²) zur Mitbenutzung.

Standort:

Brauerei Napf GmbH
Dorf 74J
4942 Walterswil/BE

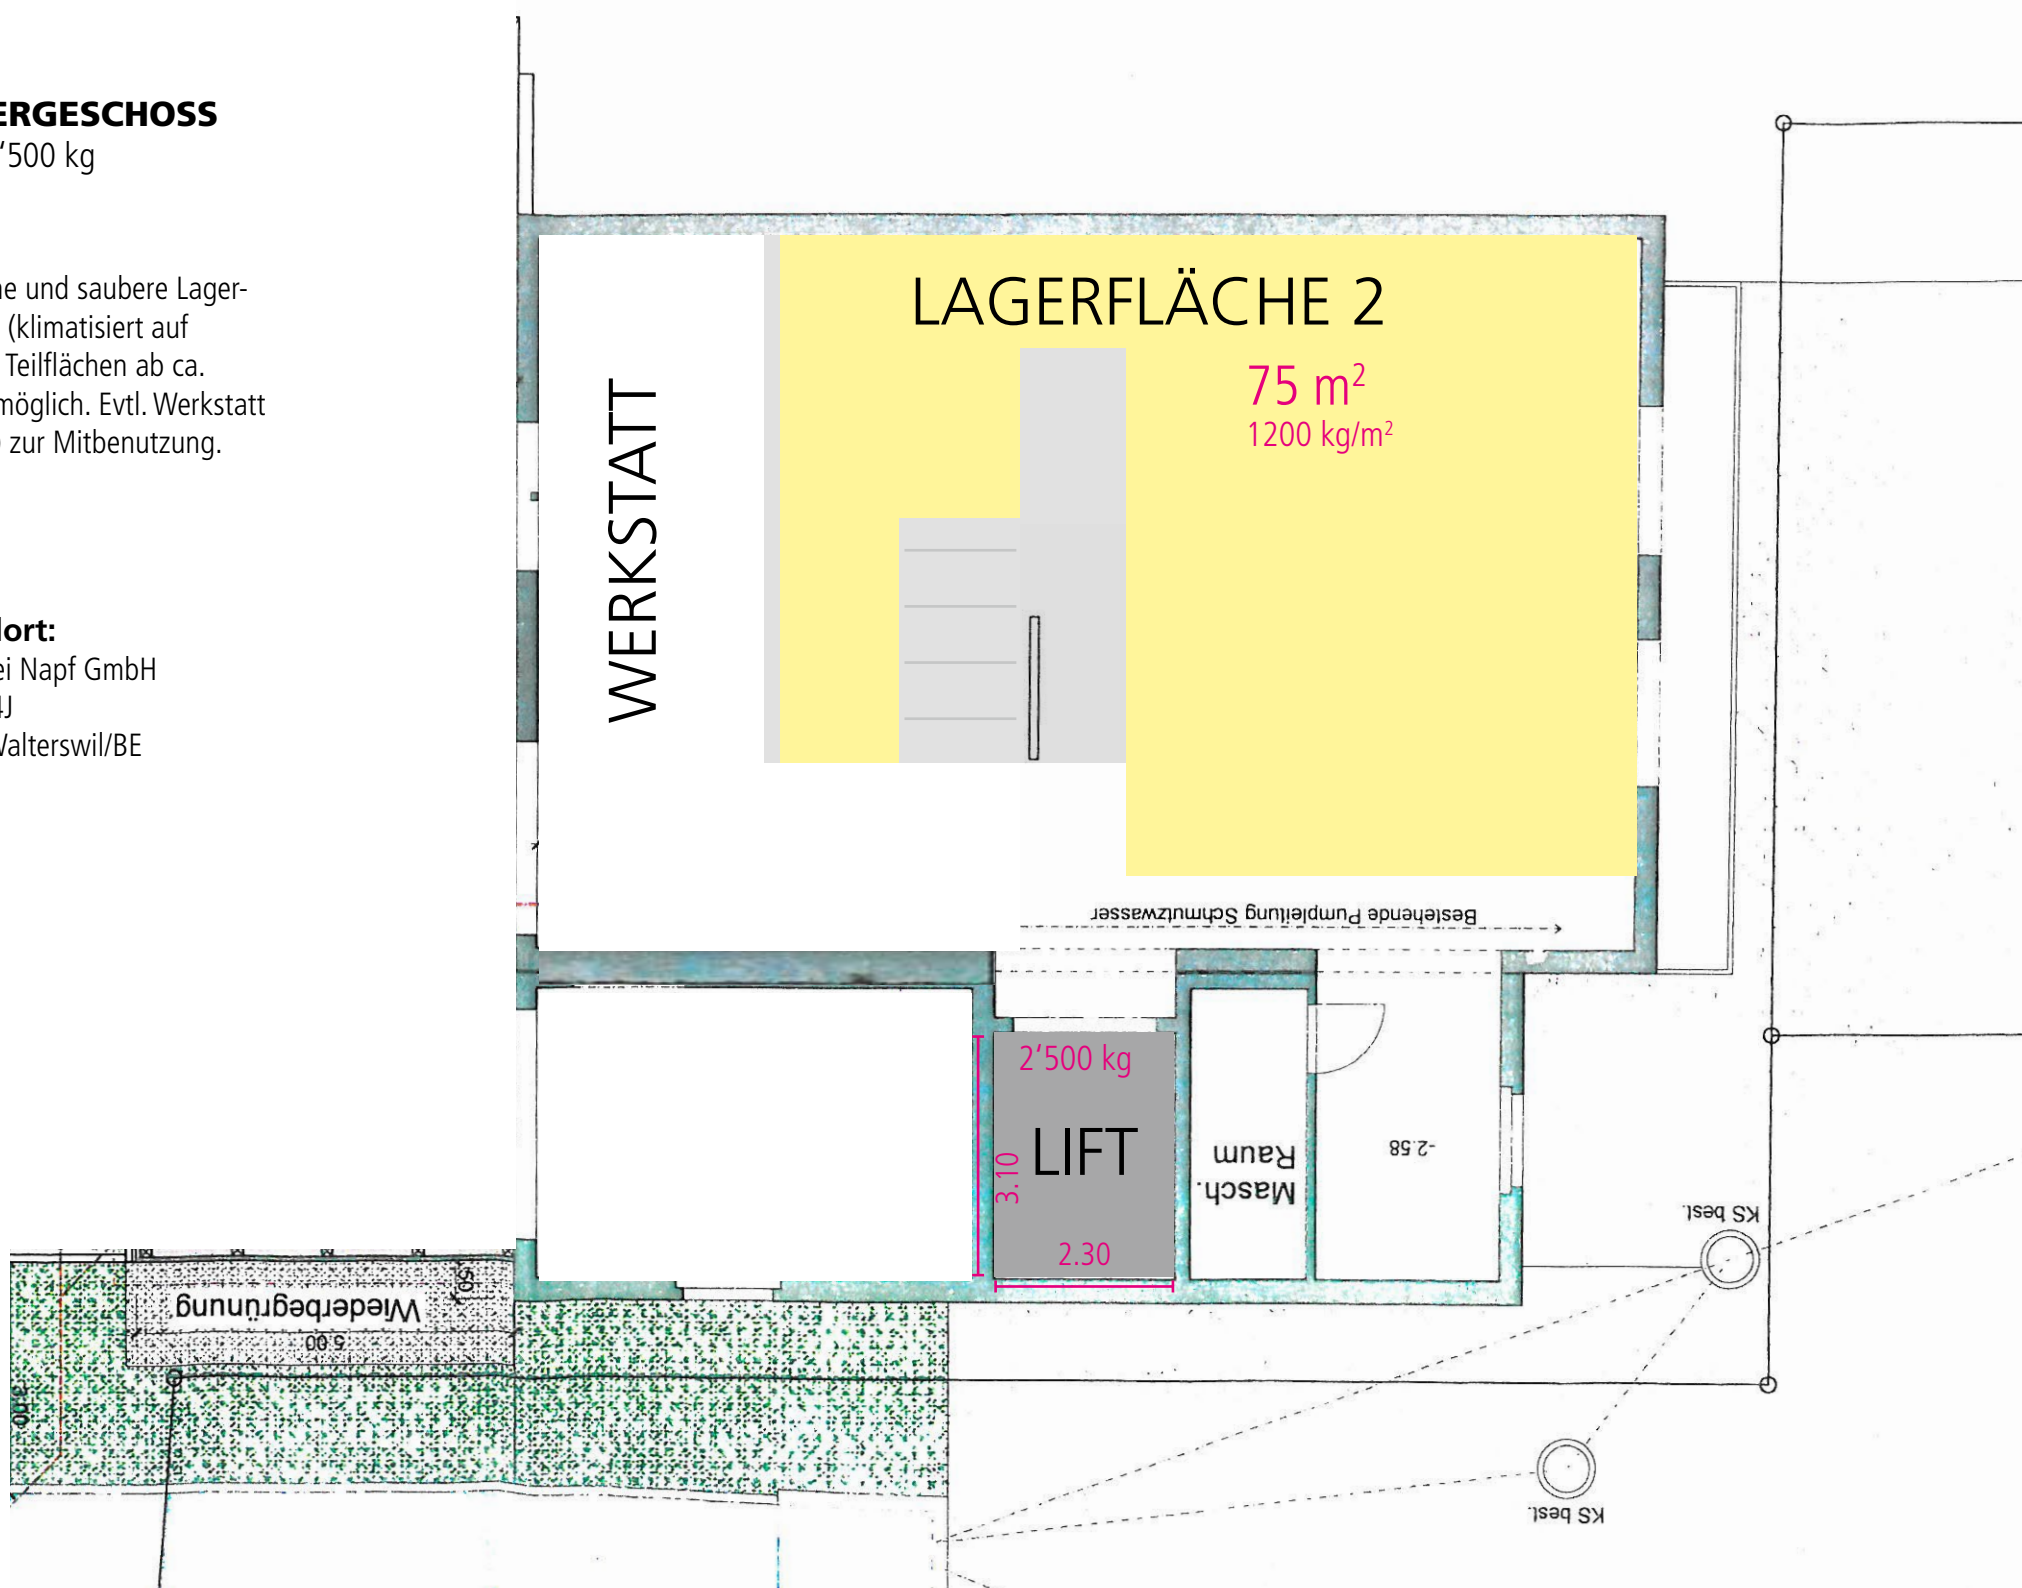

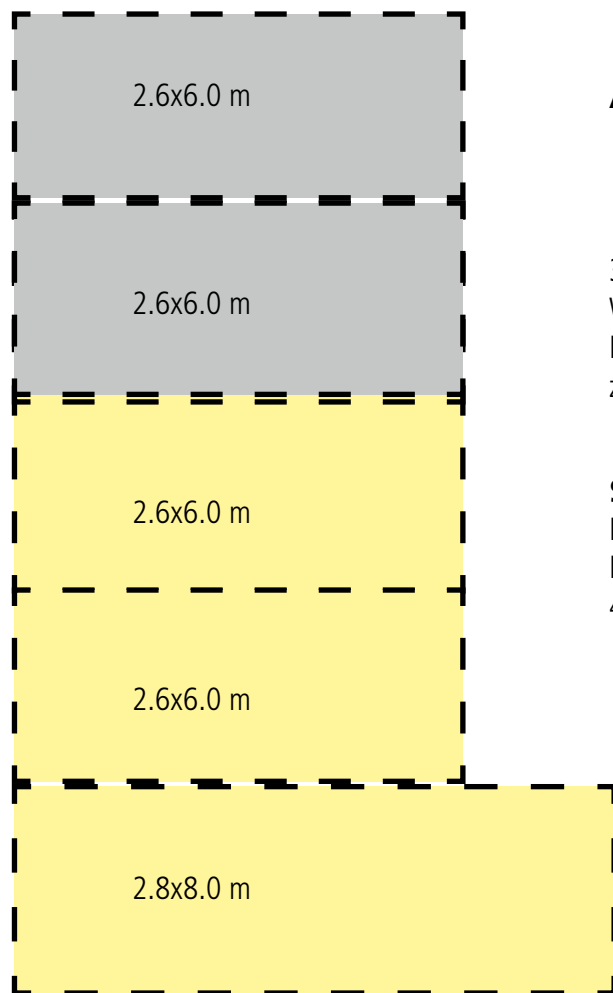

AUSSEN PARKPLÄTZE

3 Parkplätze und Abstellplatz für
Wohnmobil bis 8 m Länge.
Evtl. Werkstatt (20 m²)
zur Mitbenutzung.

Standort:

Brauerei Napf GmbH
Dorf 74J
4942 Walterswil/BE

