


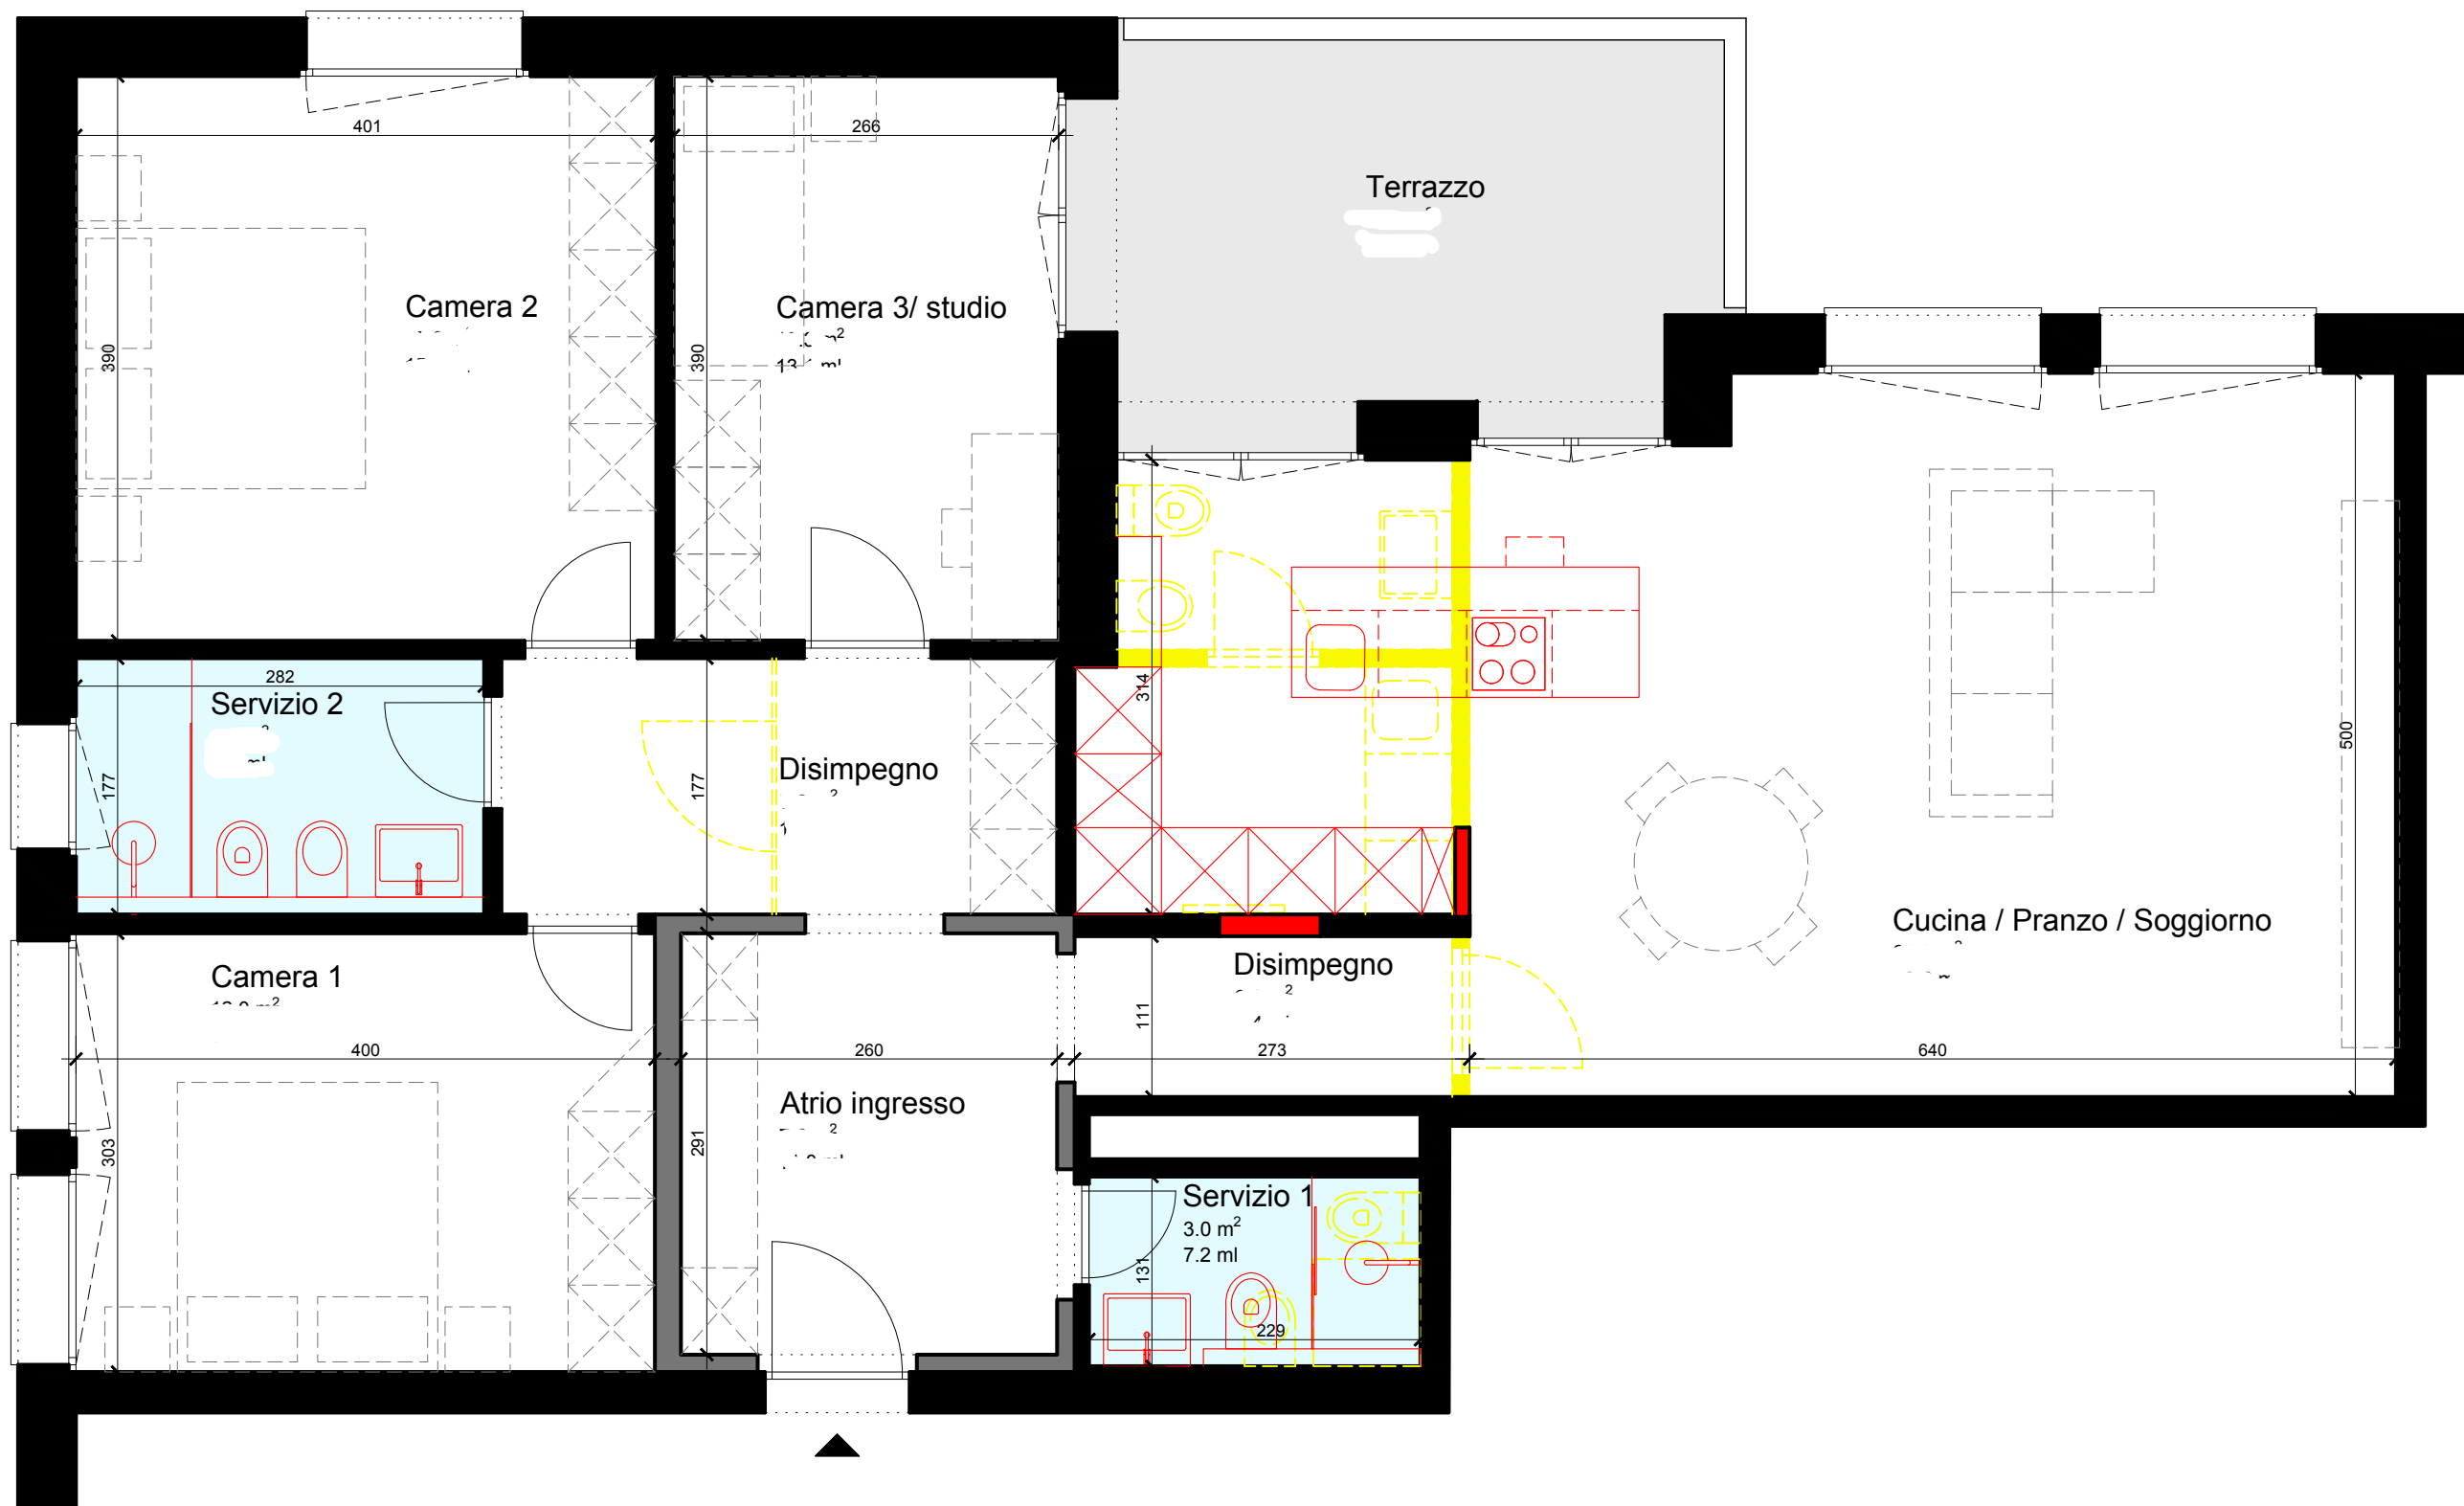

Legenda:

-  Muri esistenti
-  Muratura in mattoni faccia-vista
-  Demolizioni
-  Nuovi elementi