
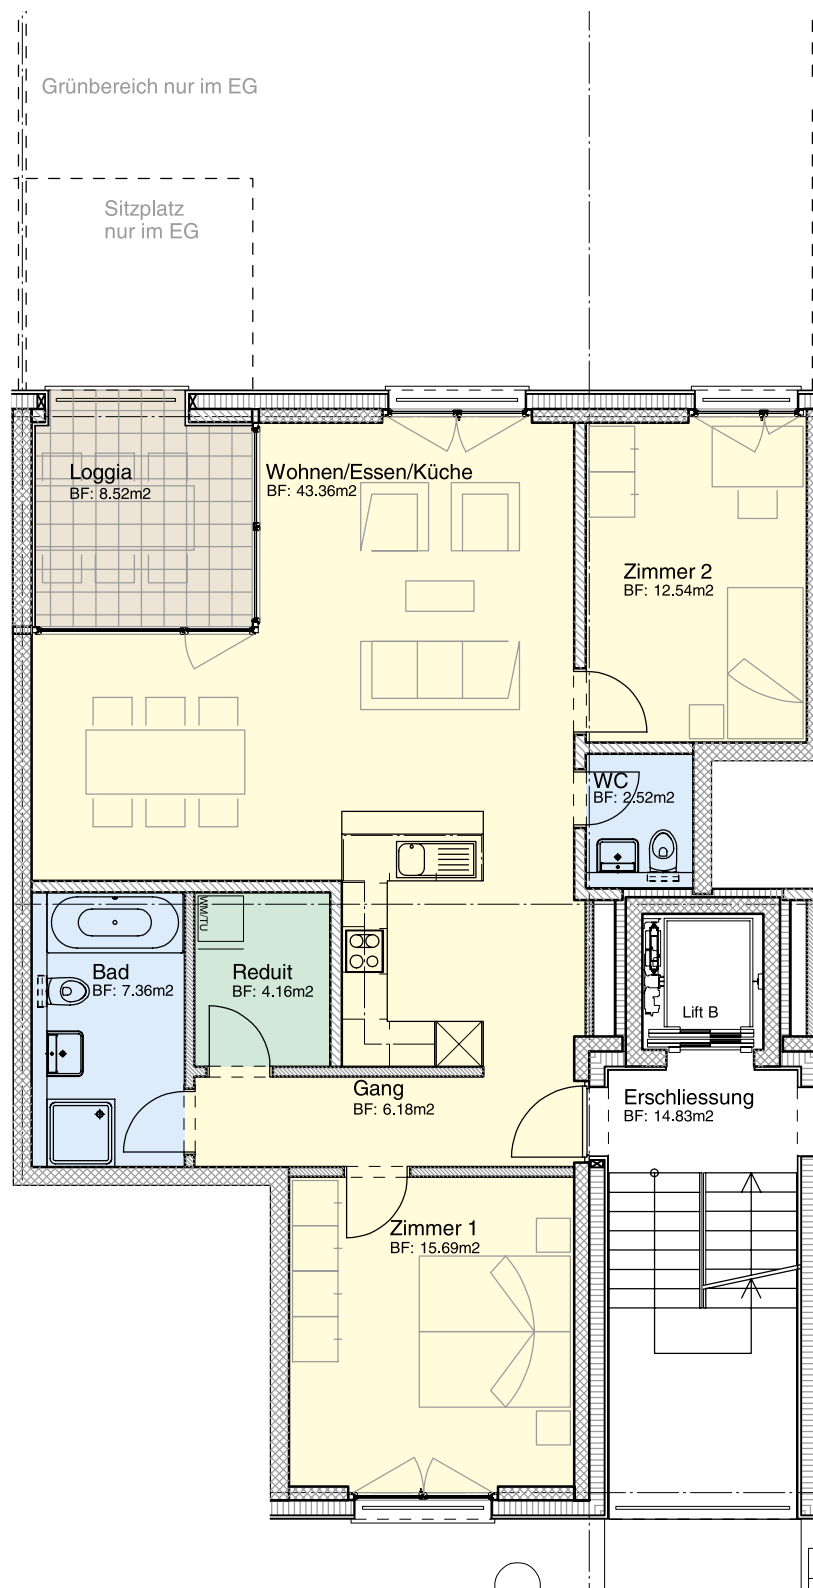


TYP 6

3,5 ZIMMER

Wohnung 0.6 / 1.6 / 2.6

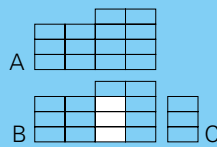

LEGENDE

- Wohnräume
- Nassräume
- Reduit
- Loggia/Sitzplatz

1:100

Wohnfläche: 91,81 m²

Kleine Abweichungen in der Ausführung sind möglich