


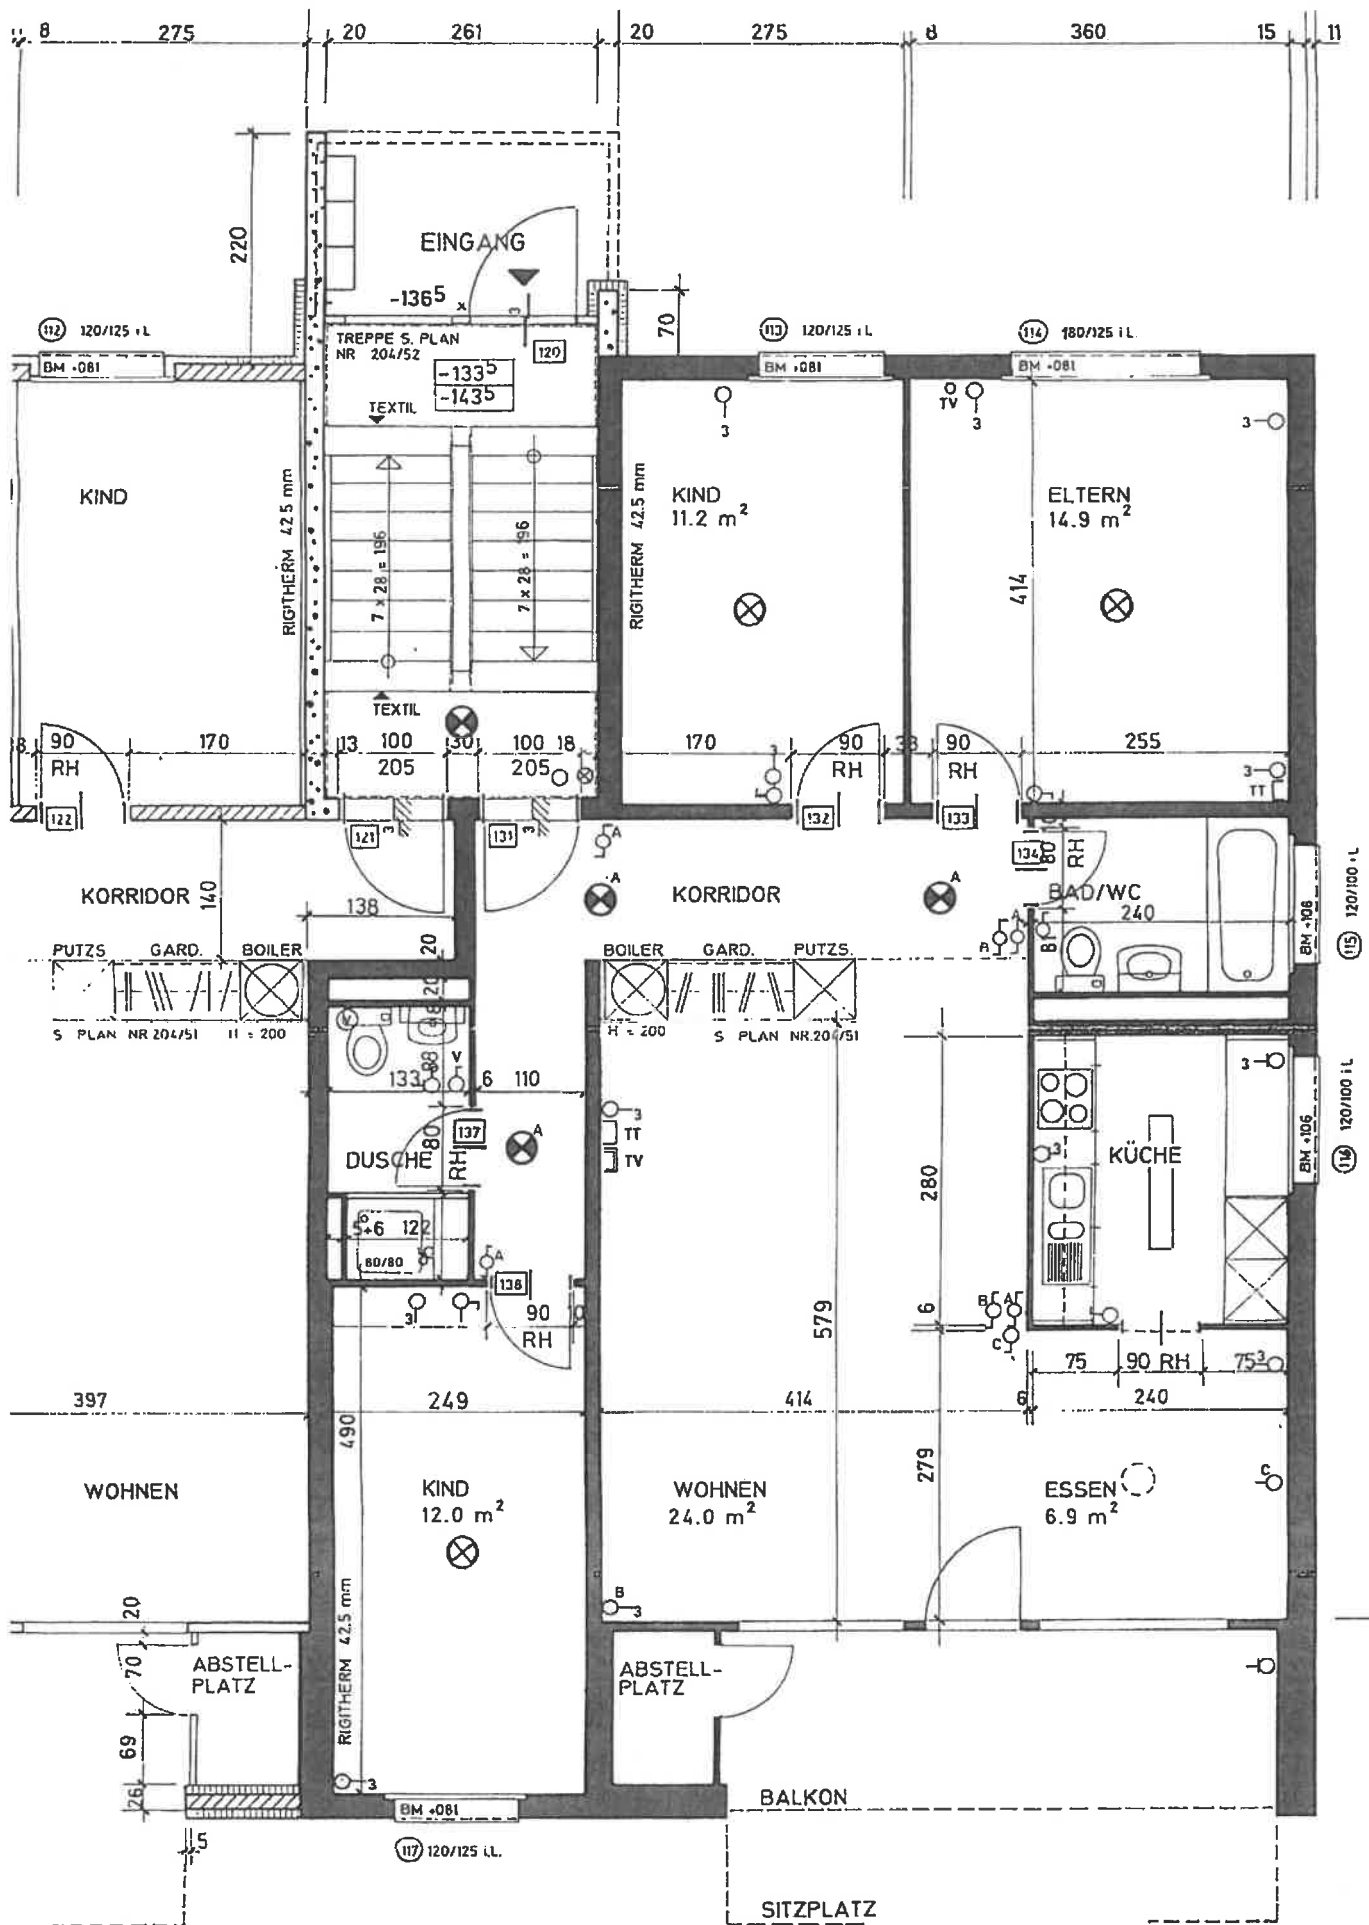

4 1/2

ÜBERBAUUNG WASENHALDE, LAUFENBURG