


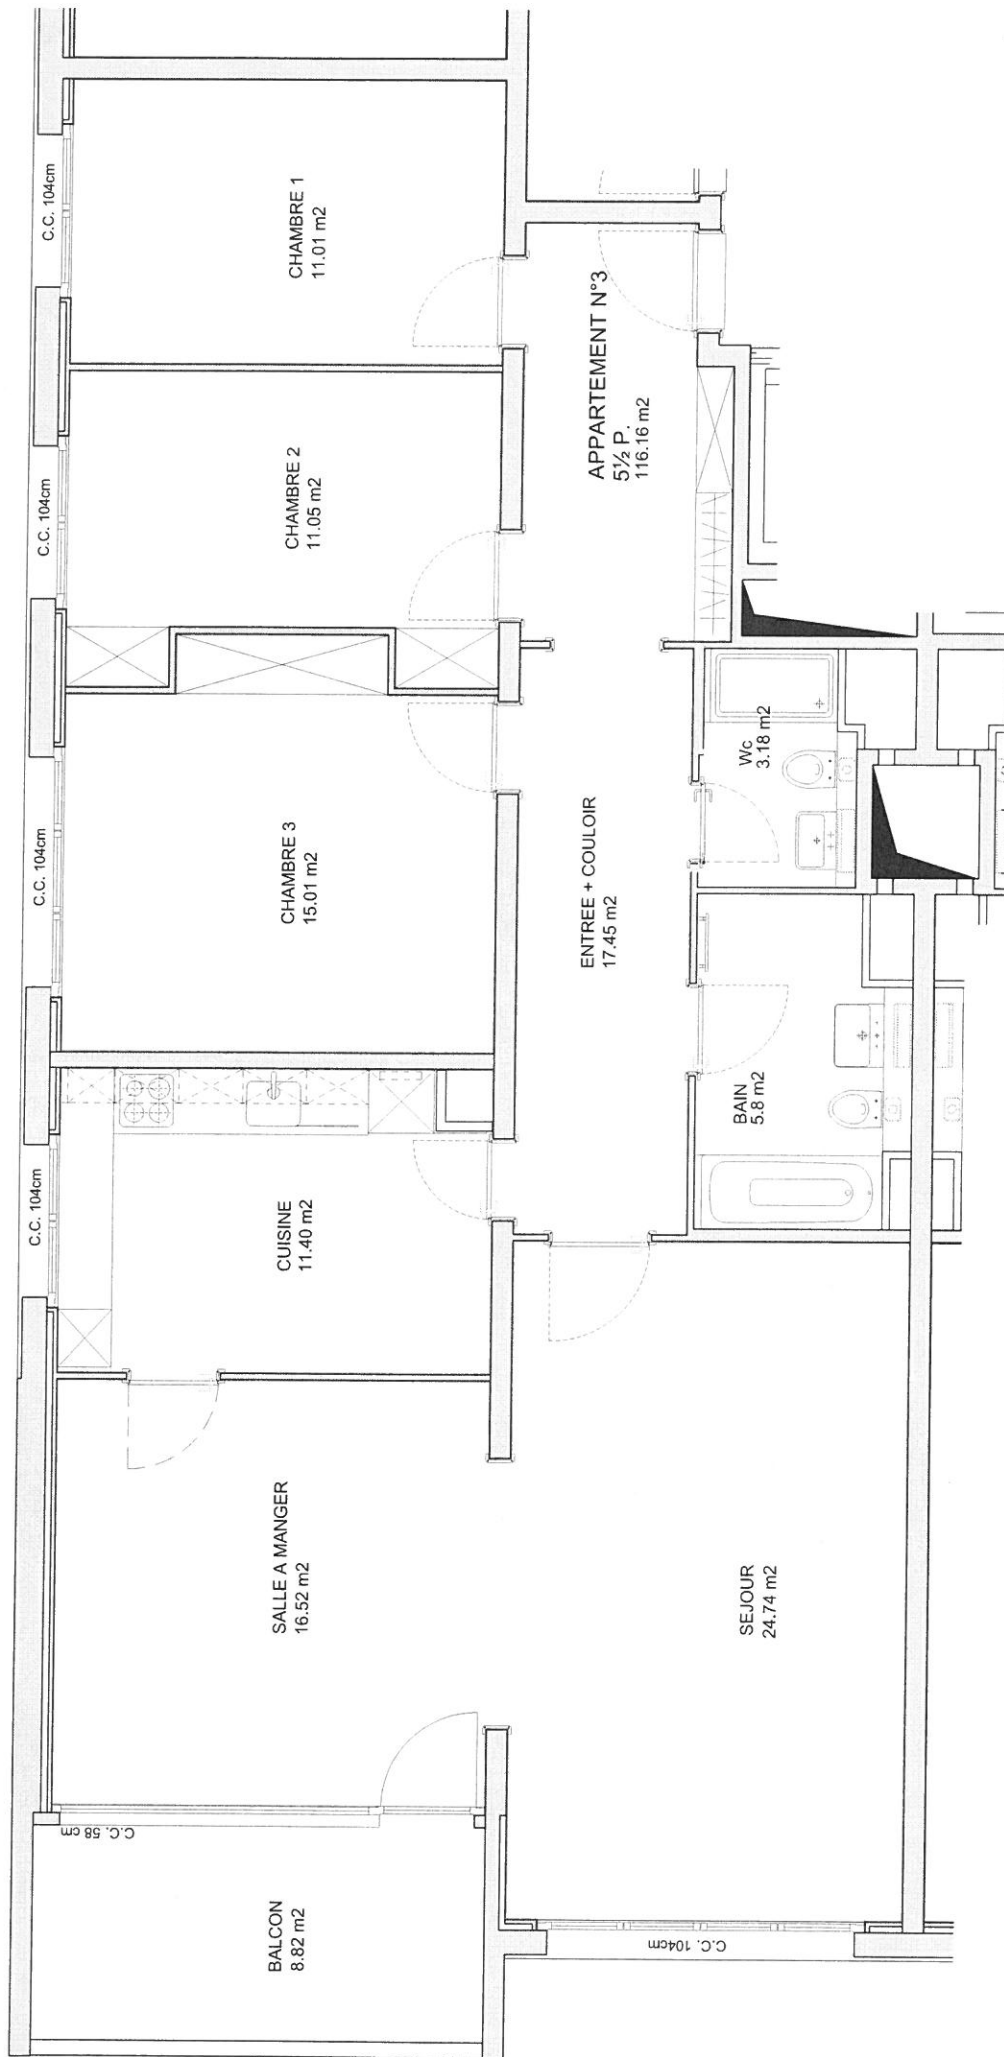

BEC BEAUMONT-CENTRE, 1700 FRIBOURG
 RENOVATION PARTIELLE DES APPARTEMENTS ET TECHNIQUE

BEAUMONT 22, BATIMENT A
 EXECUTION

DATE : 18.01.2018 mp
 REV :

A.E.3

ECHELLE 1 : 50

BBA architectes sarl
 Route du Jura 51
 CH-1700 FRIBOURG
 F +41(0)26 347 22 67
 info@bba-architectes.ch