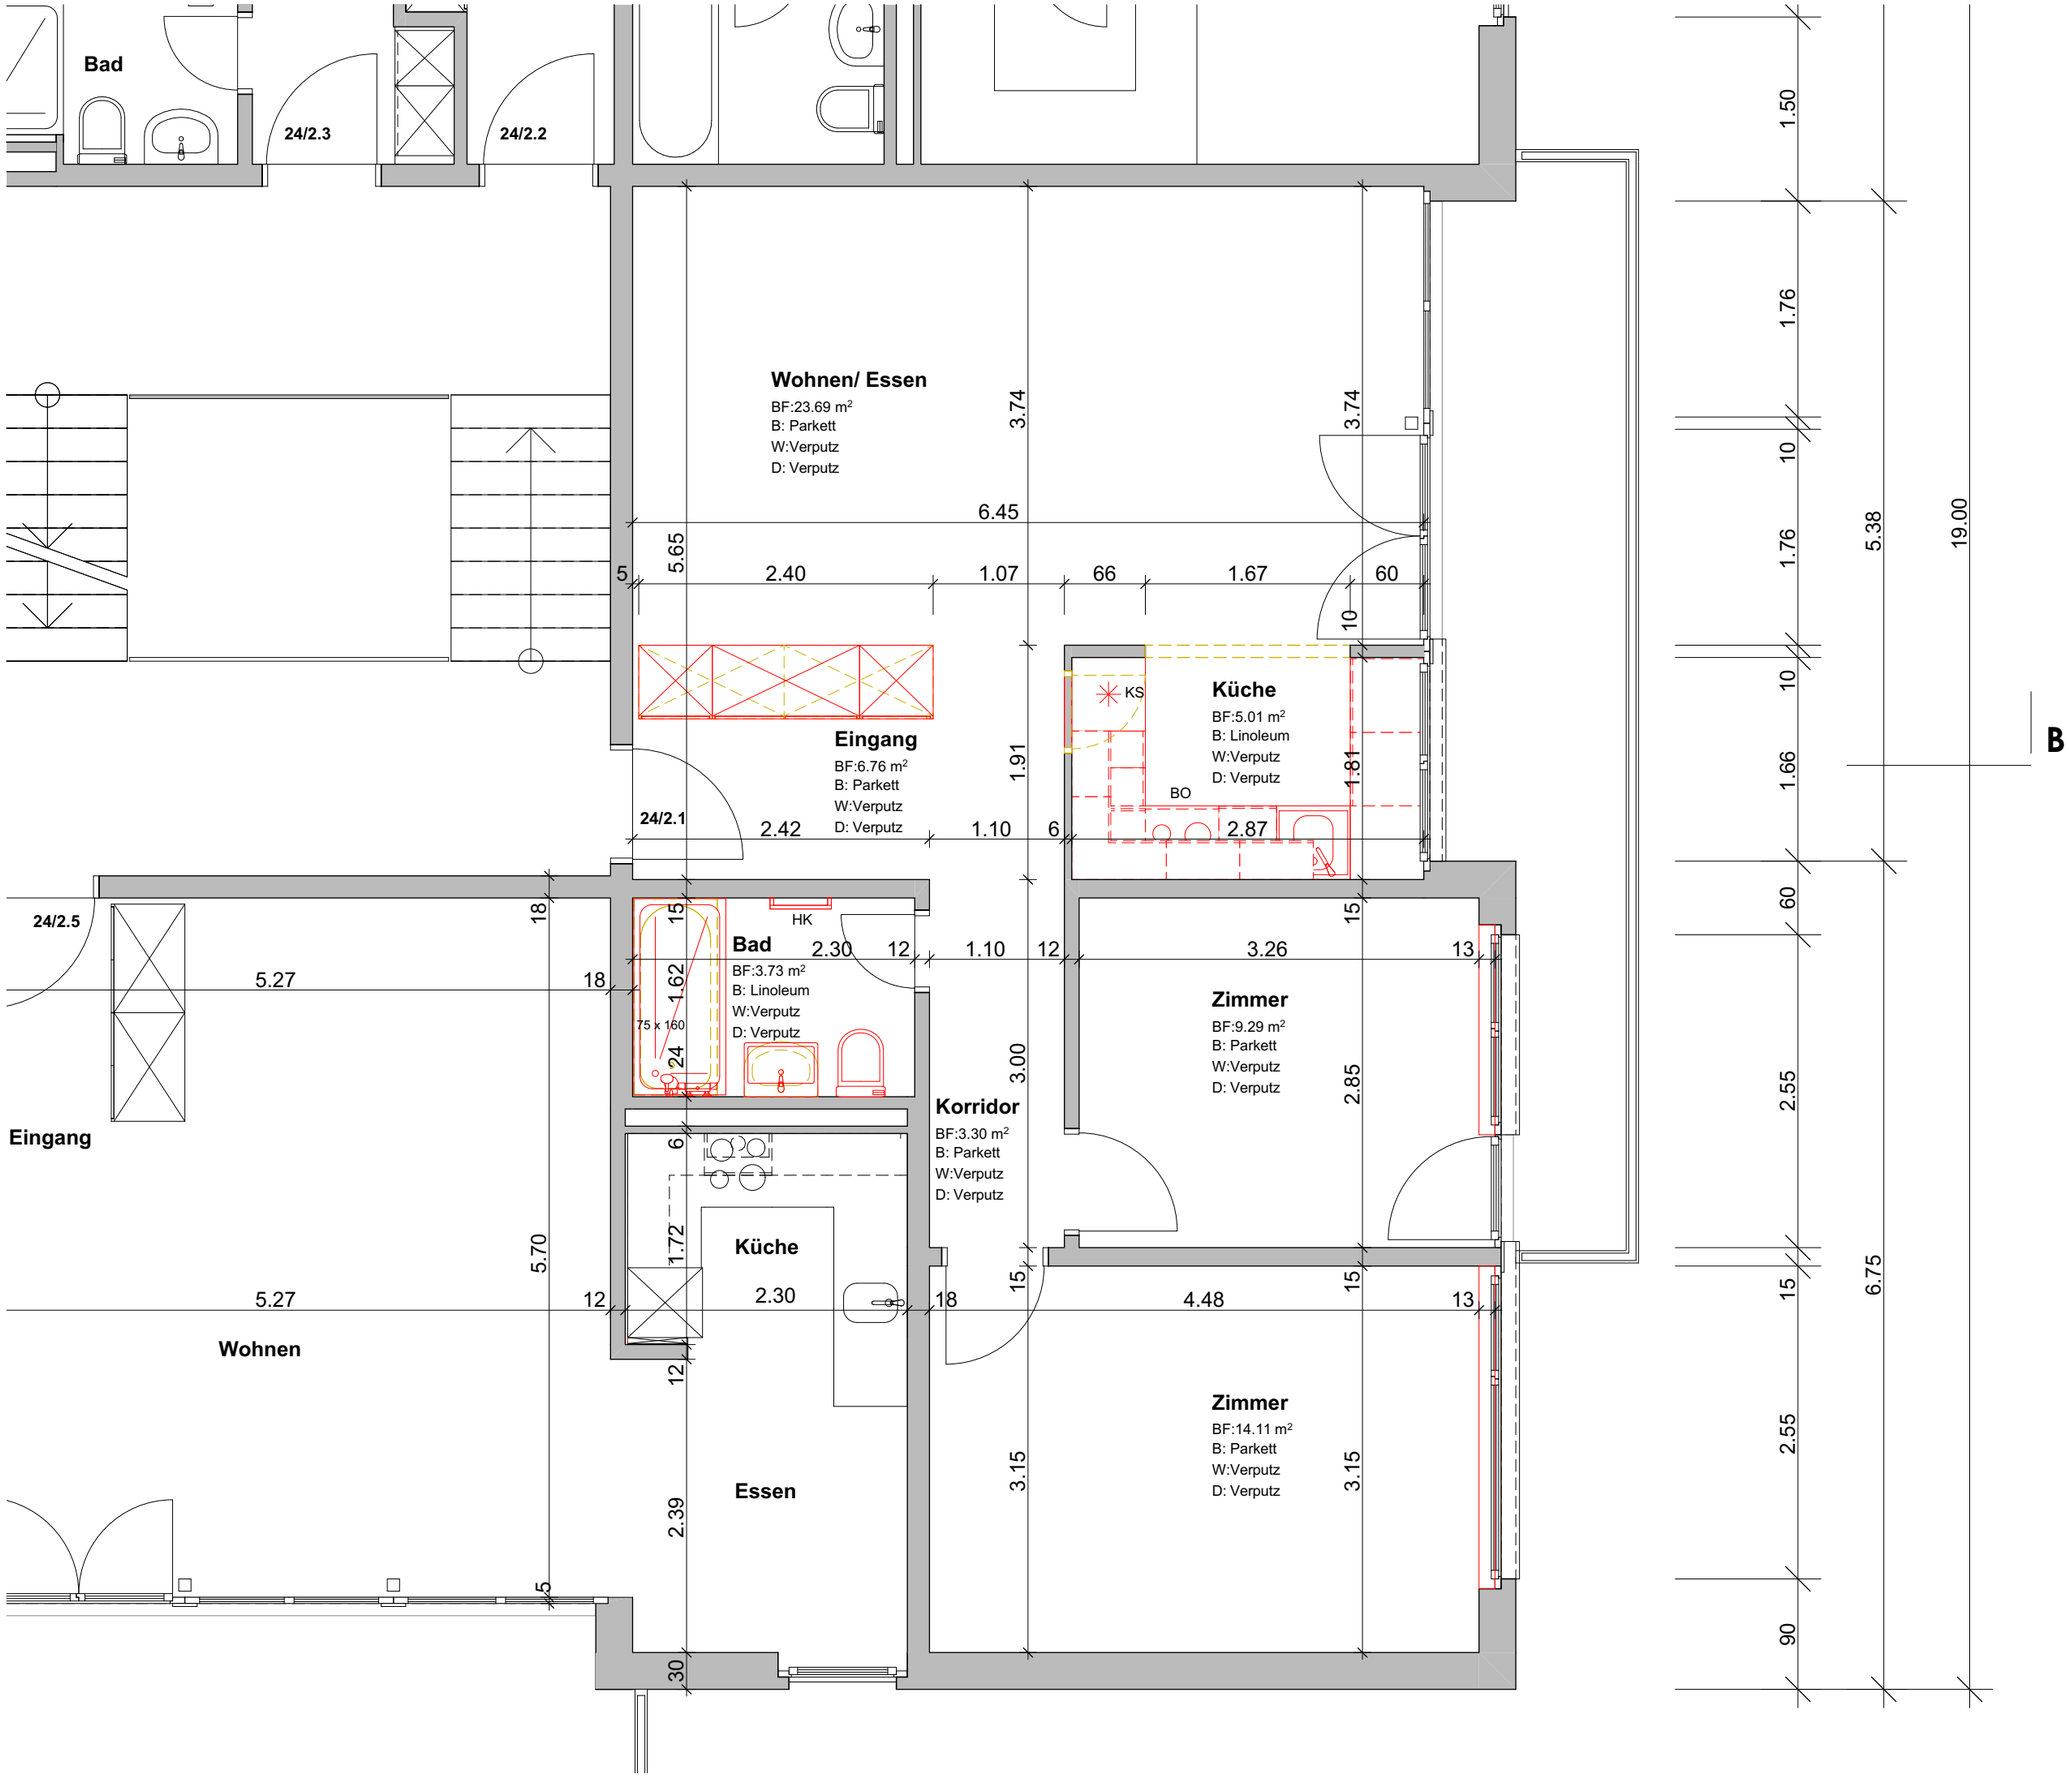

Situation:

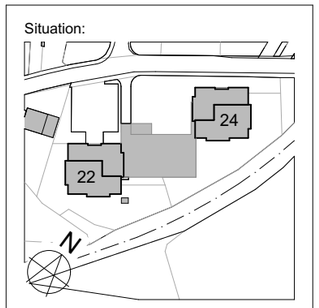

BAUHERRSCHAFT

Erbengemeinschaft Beat Jordi
p. Adr. Jordi Liegenschaften Bern AG
Mülinenstrasse 23, 3006 Bern

BAUOBJEKT

Sanierung
Mühlegässli 24
3150 Schwarzenburg

Ausführung

PLAN

Sanierung 2.OG
3.5 Zi. Whg

PROJEKT-Nr.	**26.17**
Mst	**1:50**
Planformat	A3
Dat/Gez/PL	13.04.2026/fl/jb
Rev/Dat/PL	

Phase	Plan Nr.	Revidiert
A	**-**	

Jordi + Partner AG
dipl. Architekten ETH/SIA
Mülinenstrasse 23
CH - 3006 Bern
Telefon +41 31 357 03 03

www.jordiarch.ch
office@jordiarch.ch

Zertifiziert nach ISO 9001

Gedruckt am 13.04.2026