


NETTOWOHNFLÄCHE

ENTREE/KORRIDOR	9.6 m ²
WOHNEN/ESSEN	34.4 m ²
KÜCHE	12 m ²
BAD/DU/WC	7.5 m ²
DU/WC	4.6 m ²
WIRTSCHAFTSRAUM	4.4 m ²
ZIMMER 1	12.7 m ²
ZIMMER 2	12.7 m ²
ZIMMER 3	17.7 m ²
NGF	115.6m²
SITZPLATZ/BALKON	39.5 m ²

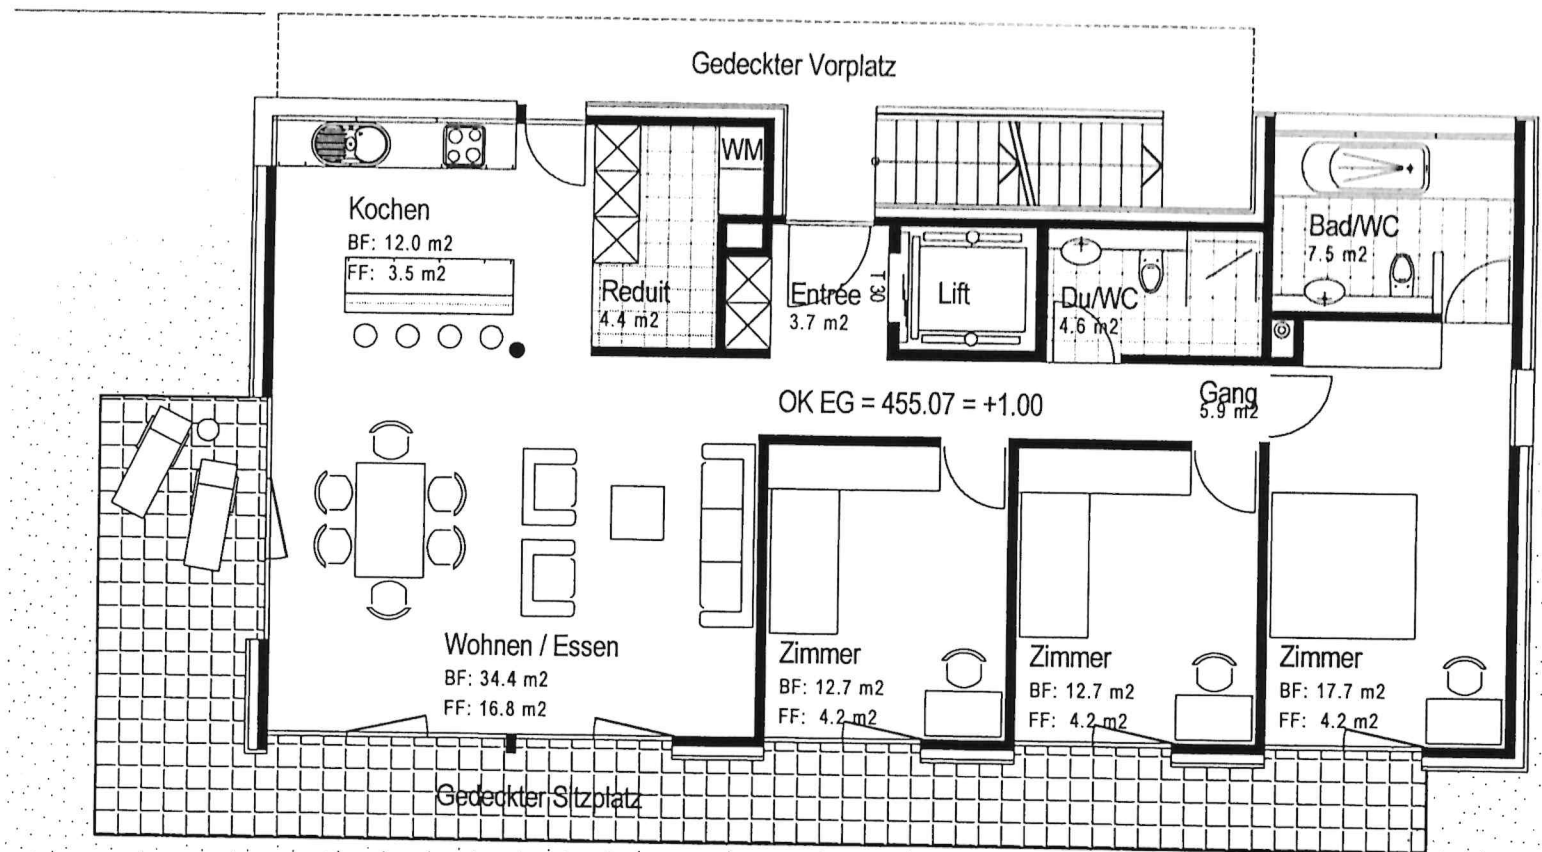

Überbauung Forsthaus Dorfstrasse 18 2545 Selzach

NR. 3, 7, 11 - 4 1/2 ZI - WHG NEUBAU (EG, 1. OG, 2.OG)