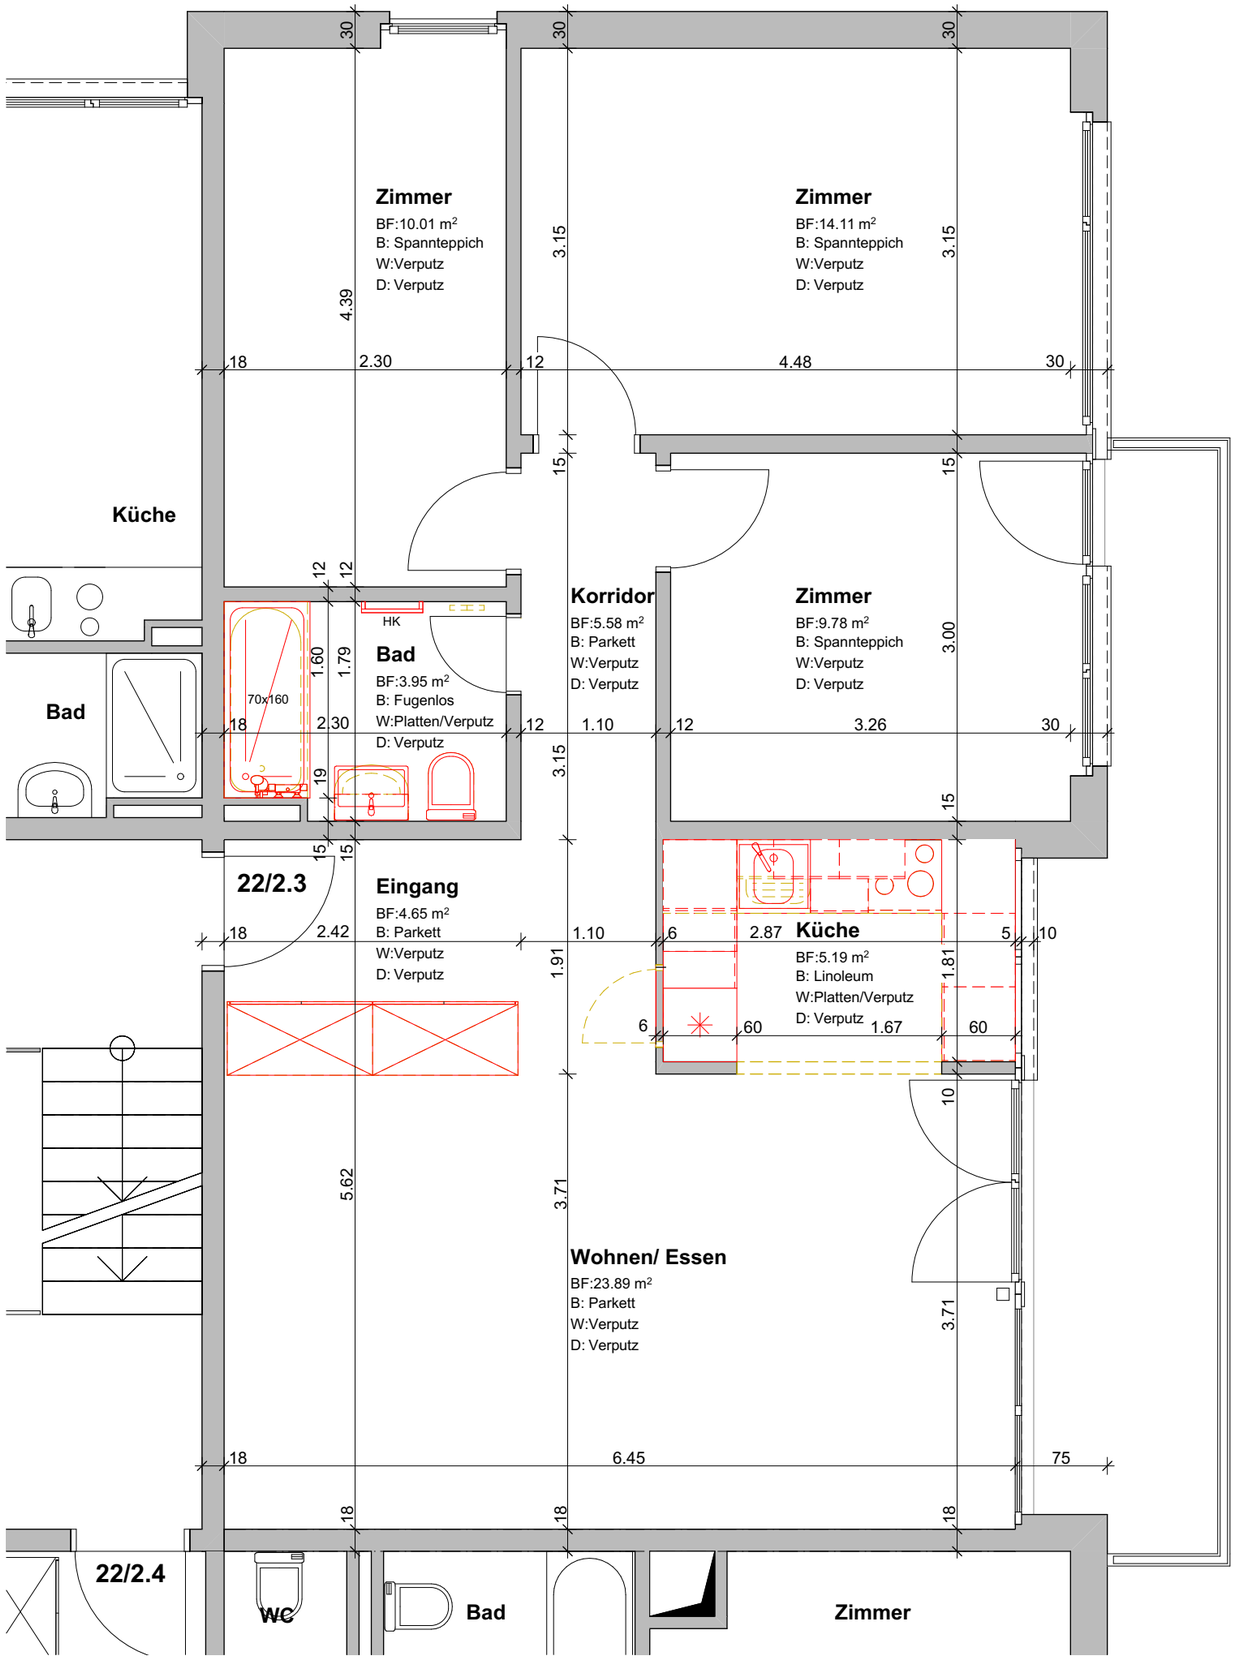

Situation:

BAUHERRSCHAFT

Erbengemeinschaft Mühlegässli 22,
Schwarzenburg
Per Adr. Ulrich Binggeli
Stengeli 10
3150 Schwarzenburg

BAUOBJEKT

Sanierung
Mühlegässli 22
3150 Schwarzenburg

Ausführung

PLAN

Sanierung 2. OG
4.5 Z Whg

PROJEKT-Nr.	**26.01**
Mst	**1:50**
Planformat	A3
Dat/Gez/PL	09.01.26/MIM/
Rev/Dat/PL	-/-/-

Phase	Plan Nr.	Revidiert
A	**-**	

Jordi + Partner AG
dipl. Architekten ETH/SIA
Mülinenstrasse 23
CH - 3006 Bern
Telefon +41 31 357 03 03
Telefax +41 31 357 03 04
www.jordiarch.ch
office@jordiarch.ch

Zertifiziert nach ISO 9001

Gedruckt am 09.01.2026