BSM CONSTRUCTION SA	Client:	Mme Sylvie BONARD - promis-vendu à M .Ismet MUJANOVIC Rte de Peney 71 - 1214 VERNIER	
	Objet:	Démolition du hangar à tabac existant N° 2142 et construction d'une villa de 3 appartements , avec dérogation à l'art. 15 places de parc. OLEYRES - Parcelle N° 5836 - 589 m²	
	Plan:	**MEZZANINE**	
axiadessin - architecture Tél. 026 912 86 36 - 079 386 34 16 axiadessin@bluewin.ch Rue de Corbières 35 -1630 BULLE	Ech : 1:100		Date: 03.12.2017
	Vers: CONFORMITE	A3	Modifs: 04.12.17

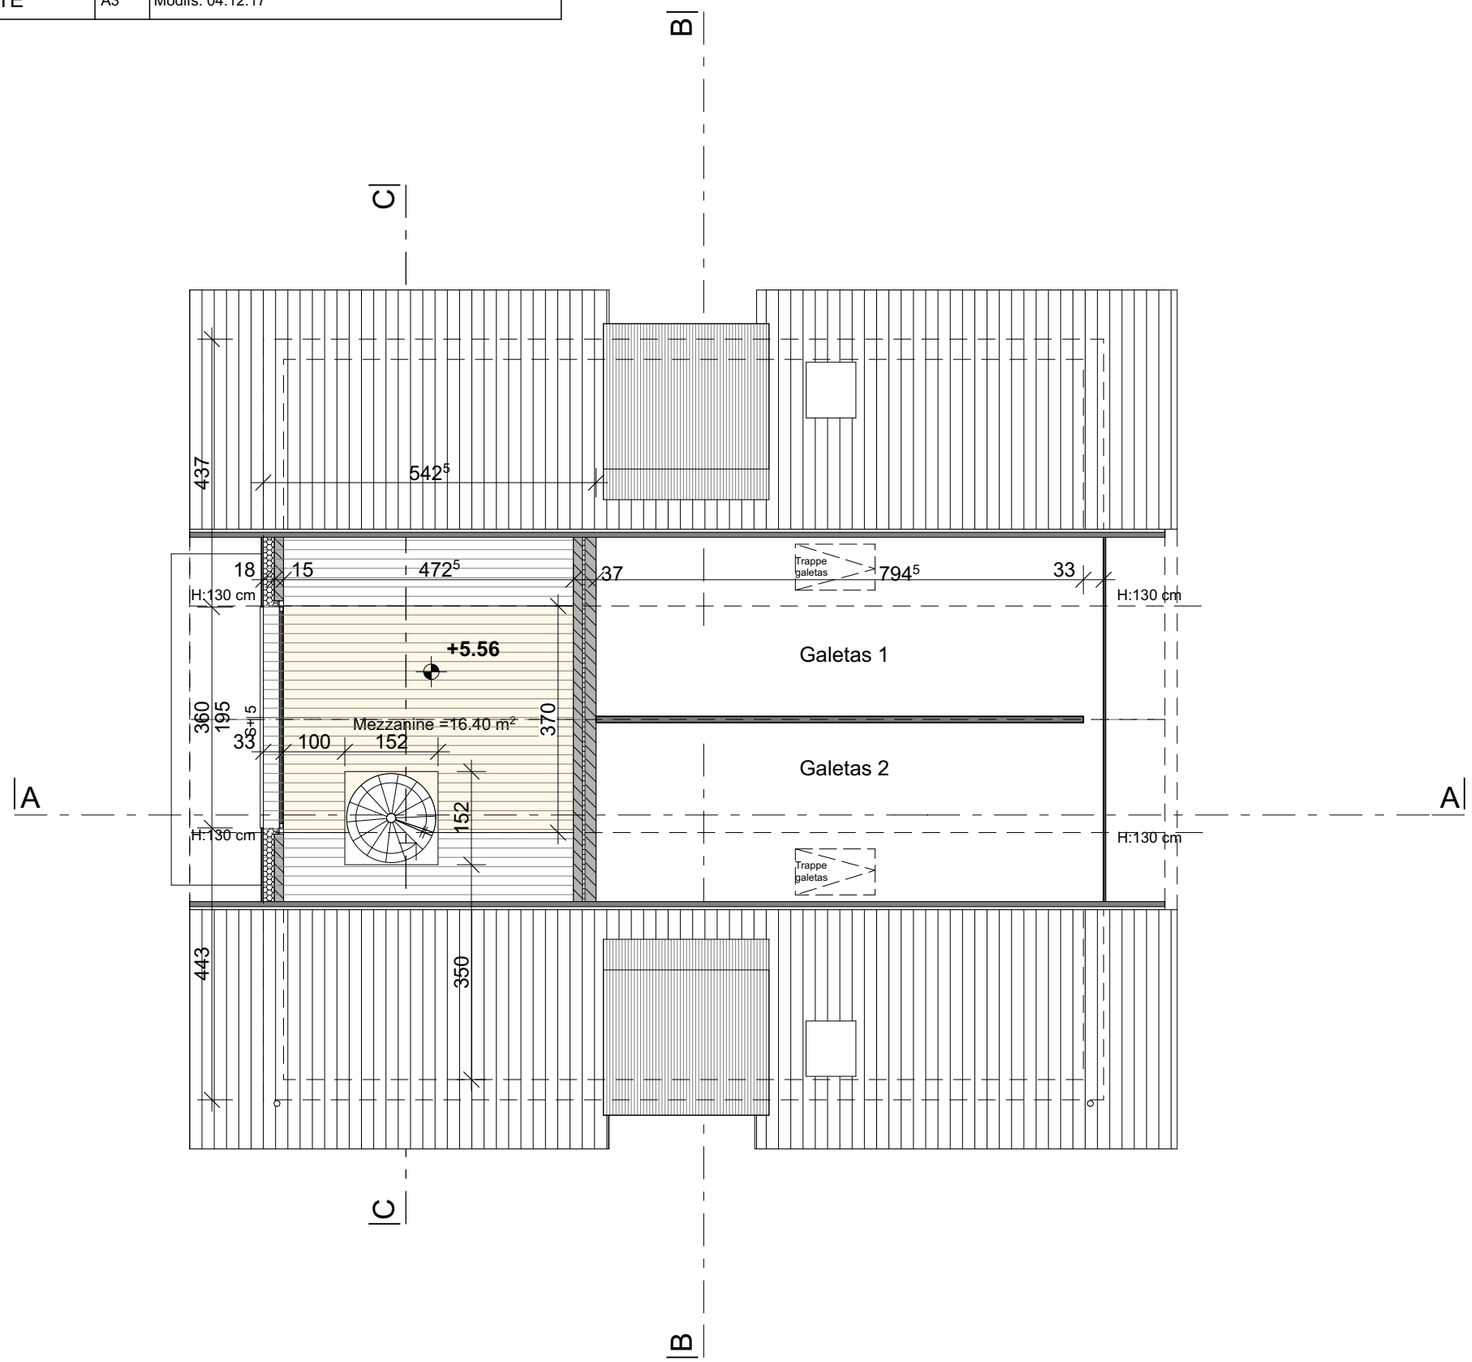

BSM CONSTRUCTION SA	Client:	Mme Sylvie BONARD - promis-vendu à M .Ismet MUJANOVIC Rte de Peney 71 - 1214 VERNIER	
	Objet:	Démolition du hangar à tabac existant N° 2142 et construction d'une villa de 3 appartements , avec dérogation à l'art. 15 places de parc. OLEYRES - Parcelle N° 5836 - 589 m²	
	Plan:	**ETAGE**	
axiadessin - architecture Tél. 026 912 86 36 - 079 386 34 16 axiadessin@bluewin.ch Rue de Corbières 35 -1630 BULLE	Ech : 1:100		Date: 03.12.2017
	Vers:	CONFORMITE A3	Modifs: 04.12.17

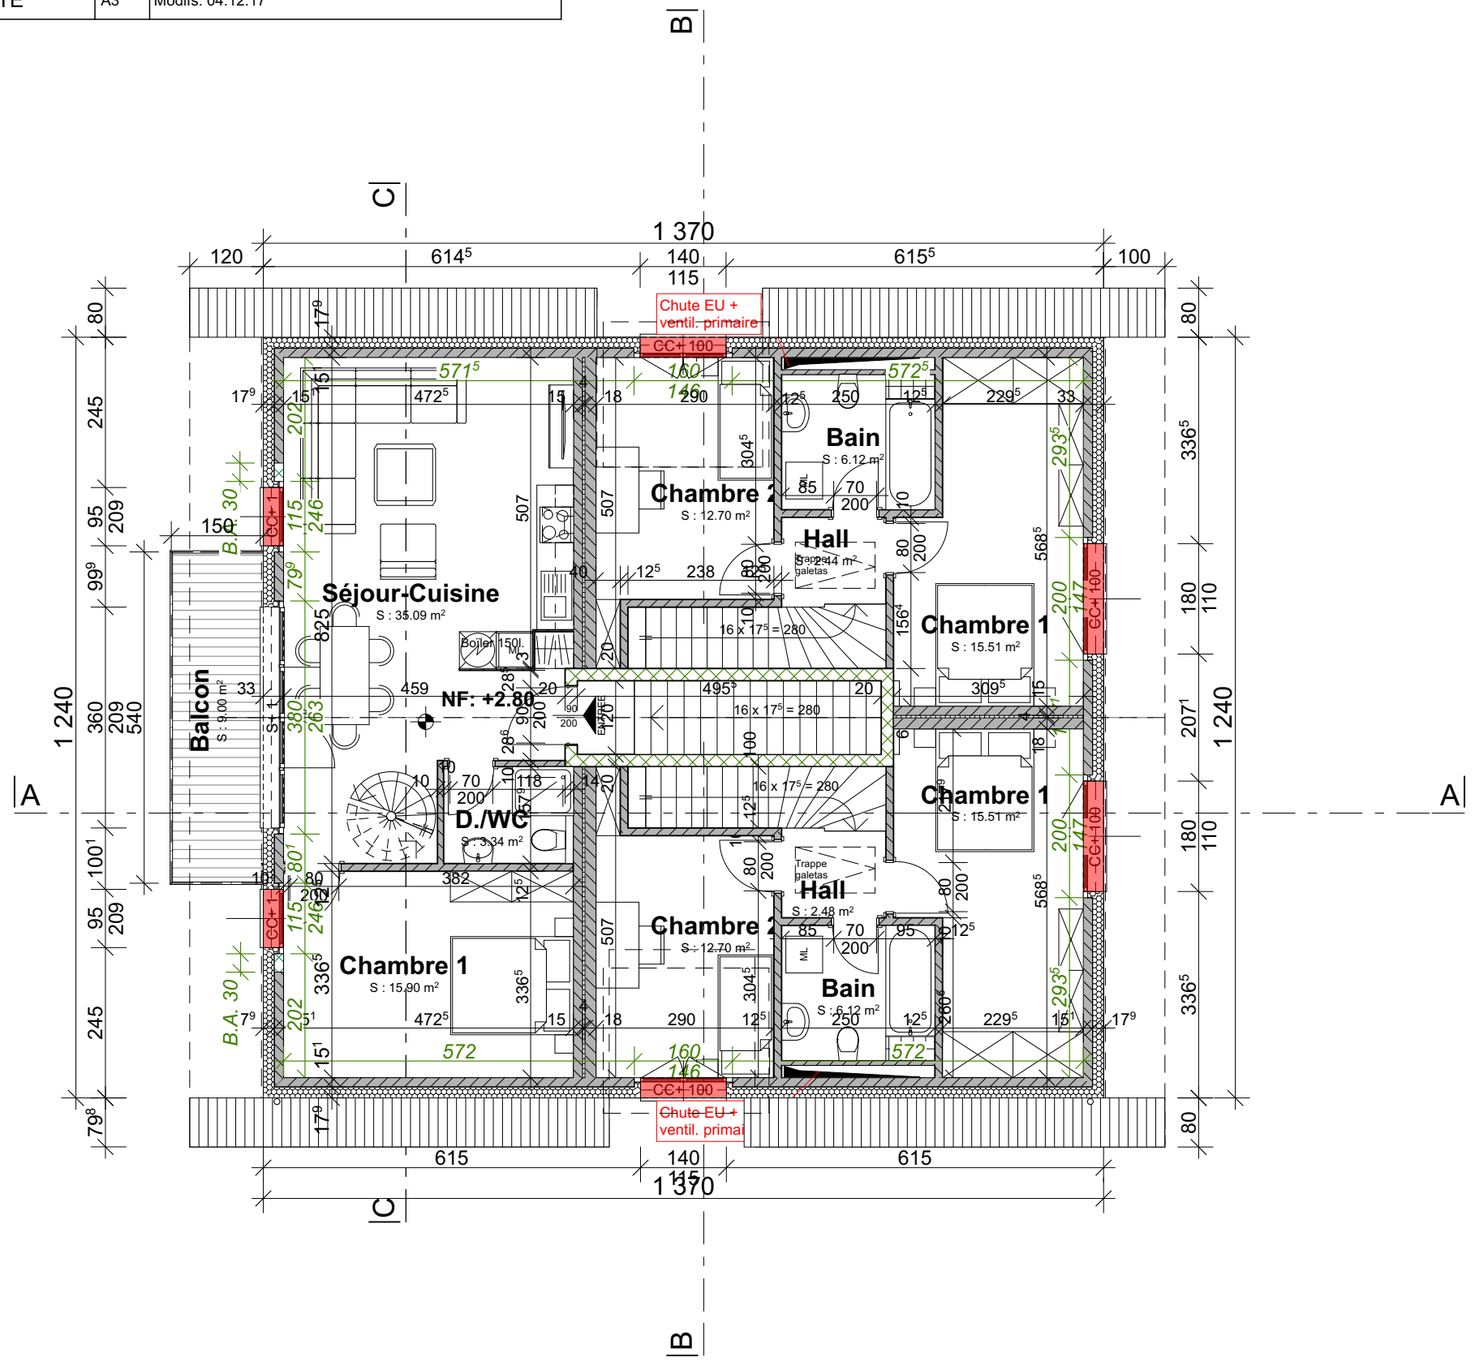

BSM CONSTRUCTION SA	Client:	Mme Sylvie BONARD - promis-vendu à M .Ismet MUJANOVIC Rte de Peney 71 - 1214 VERNIER	
	Objet:	Démolition du hangar à tabac existant N° 2142 et construction d'une villa de 3 appartements , avec dérogation à l'art. 15 places de parc. OLEYRES - Parcelle N° 5836 - 589 m²	
axiadessin - architecture Tél. 026 912 86 36 - 079 386 34 16 axiadessin@bluewin.ch Rue de Corbières 35 -1630 BULLE	Plan:	**REZ-DE-CHAUSSEE**	
	Ech : 1:100		Date: 03.12.2017
	Vers:	CONFORMITE	A3	Modifs: 04.12.17

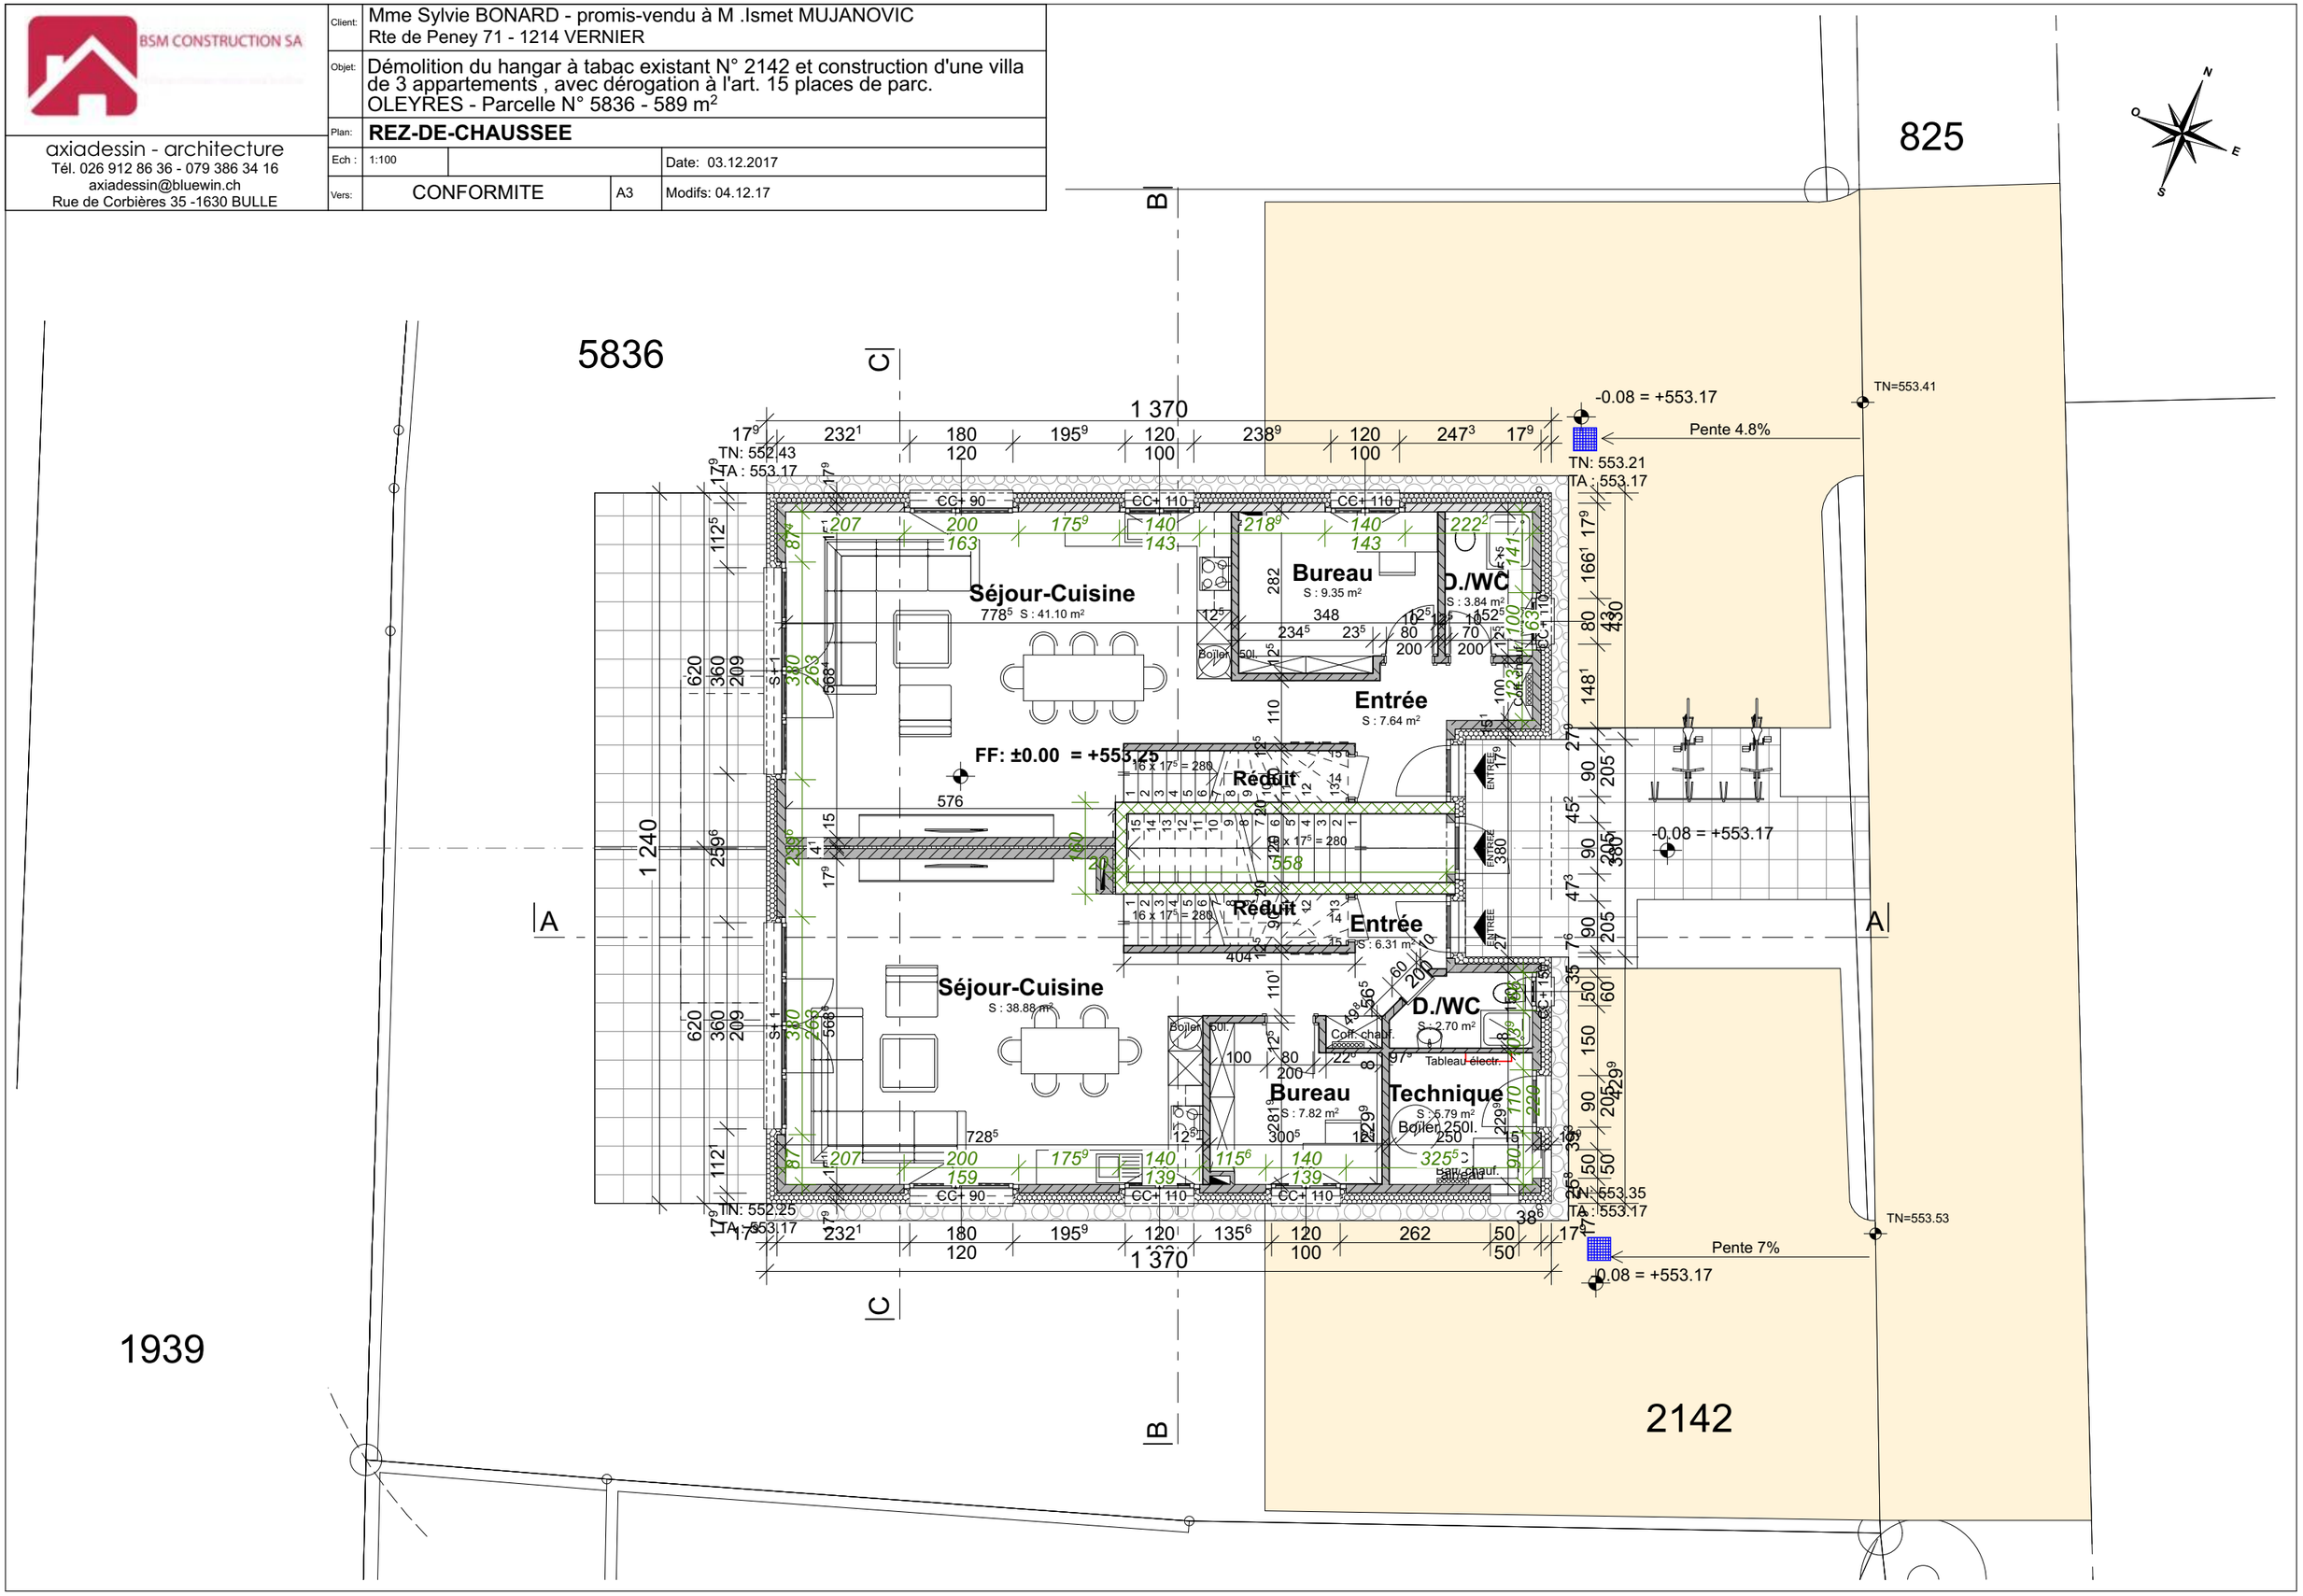

BSM CONSTRUCTION SA
axiadessin - architecture
Tél. 026 912 86 36 - 079 386 34 16
axiadessin@bluewin.ch
Rue de Corbières 35 -1630 BULLE
Client
Mme Sylvie BONARD - promis-vendu à M .Ismet MUJANOVIC
Rte de Peney 71 - 1214 VERNIER
Objet
Démolition du hangar à tabac existant N° 2142 et construction d'une villa de 3 appartements , avec dérogation à l'art. 15 places de parc.
OLEYRES - Parcelle N° 5836 - 589 m²
Plan
IMPLANTATION
Ech
1:200
Date: 31.03.15
Vers
PERMIS
A3
Modif.
REQUERANT :
L'ARCHITECTE :
PROPRIETAIRE :
826
7
2126a
12
2178
825
Alt. réf. 549.63
limite projetée
5836
589m²
500
300
1'370
500
limite de construction
+/-0.00
=553.25
824
1'240
2092
7
2142
1939
823
2180
474
402
10
822
2170

Mme Sylvie BONARD - promis-vendu à M .Ismet MUJANOVIC Rte de Peney 71 - 1214 VERNIER	
Démolition du hangar à tabac existant N° 2142 et construction d'une villa de 3 appartements , avec dérogation à l'art. 15 places de parc. OLEYRES - Parcelle N° 5836 - 589 m²	
FACADES SUD et OUEST	
	Date: 31.03.15
PERMIS	A3

axiadessin - architecture
Tél. 028 912 86 36 - 079 386 34 16
axiadessin@bluewin.ch
Rue de Corbières 30 - 1630 BULLE

LE REQUERANT

LA PROPRIETAIRE

L'ARCHITECTE :

Façade Ouest

Façade Sud

BSM CONSTRUCTION SA	Client:	Mme Sylvie BONARD - promis-vendu à M .Ismet MUJANOVIC Rte de Peney 71 - 1214 VERNIER		
	Objet:	Démolition du hangar à tabac existant N° 2142 et construction d'une villa de 3 appartements , avec dérogation à l'art. 15 places de parc. OLEYRES - Parcelle N° 5836 - 589 m²		
	Plan:	**ETAGE**		
axiadessin - architecture Tél. 026 912 86 36 - 079 386 34 16 axiadessin@bluewin.ch Rue de Corbières 35 -1630 BULLE	Ech:	1:100		Date: 31.03.15
	Vers:	PERMIS	A3	Modif.:

E REQUERANT : ..... L'ARCHITECTE : .....

A PROPRIETAIRE : .....

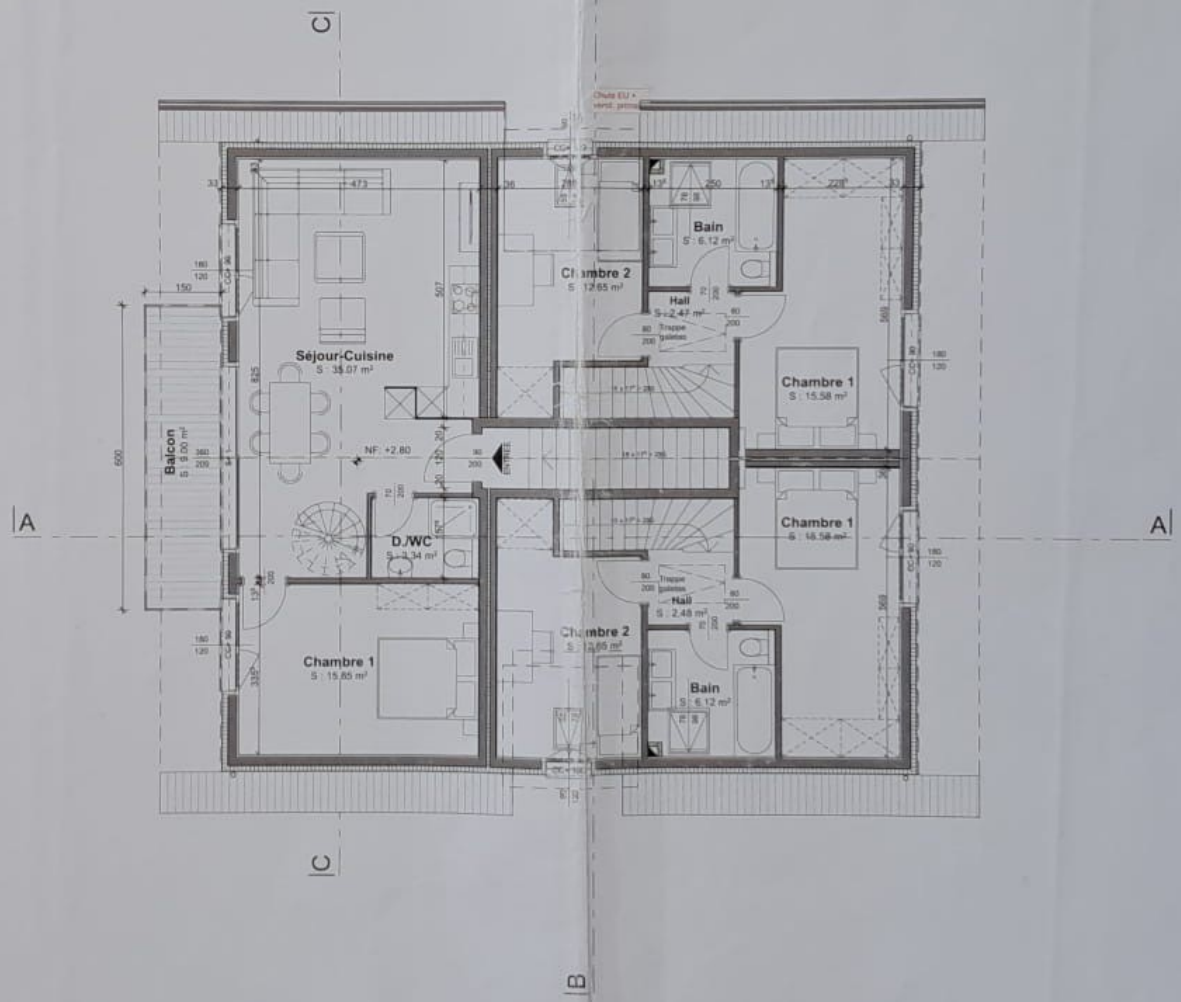

BSM CONSTRUCTION SA	Client	Mme Sylvie BONARD - promis-vendu à M .Ismet MUJANOVIC Rte de Peney 71 - 1214 VERNIER		
	Objet	Démolition du hangar à tabac existant N° 2142 et construction d'une villa de 3 appartements , avec dérogation à l'art. 15 places de parc. OLEYRES - Parcelle N° 5836 - 589 m²		
	Plan	**COUPES**		
	Echl	1:100		Date: 31.03.15
	Vers.	PERMIS	A3	Modif.

axiadessin - architecture
Tél. 026 912 86 36 - 079 386 34 16
axiadessin@bluewin.ch
Rue de Corbières 35 - 1630 BULLE

E REQUERANT : ..... L'ARCHITECTE : .....

A PROPRIETAIRE : .....

Coupe CC

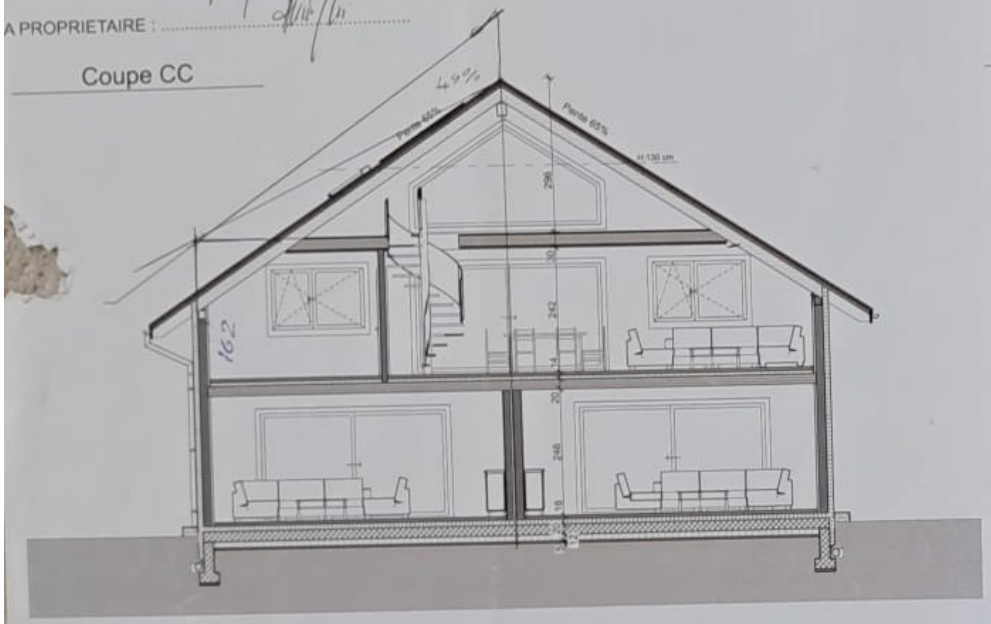

Coupe BB

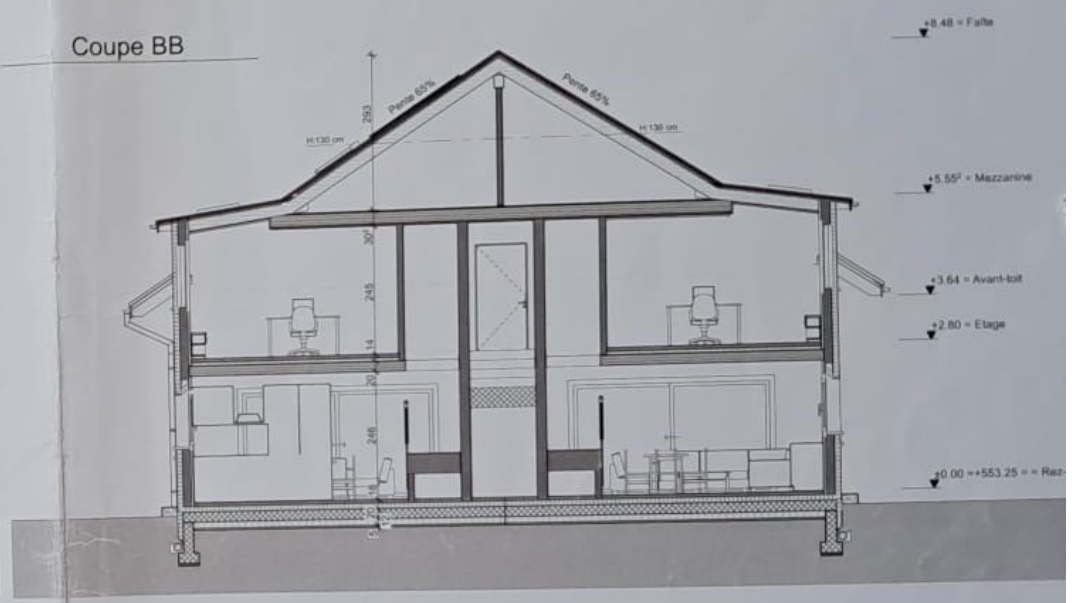

Coupe AA

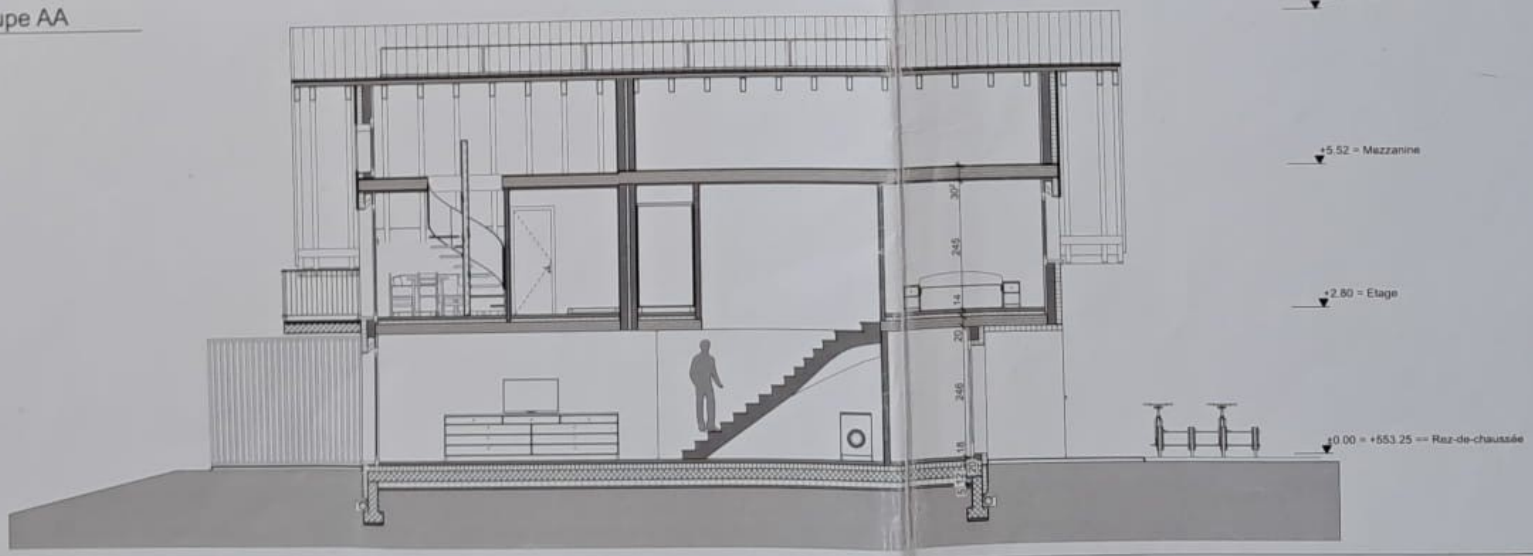

BSM CONSTRUCTION SA

adessin - architecture
026 912 86 36 - 079 386 34 16
axiadessin@bluewin.ch
de Corbières 35 -1630 BULLE

Client	Mme Sylvie BONARD - promis-vendu à M .Ismet MUJANOVIC Rte de Peney 71 - 1214 VERNIER
Objet	Démolition du hangar à tabac existant N° 2142 et construction d'une villa de 3 appartements , avec dérogation à l'art. 15 places de parc. OLEYRES - Parcelle N° 5836 - 589 m²
Plan	**REZ-DE-CHAUSSEE**
Echelle 1:100	Date: 31.03.15
Vers. PERMIS	A3 Modif.

QUERANT : ..... L'ARCHITECTE : .....

OPRIETAIRE : .....

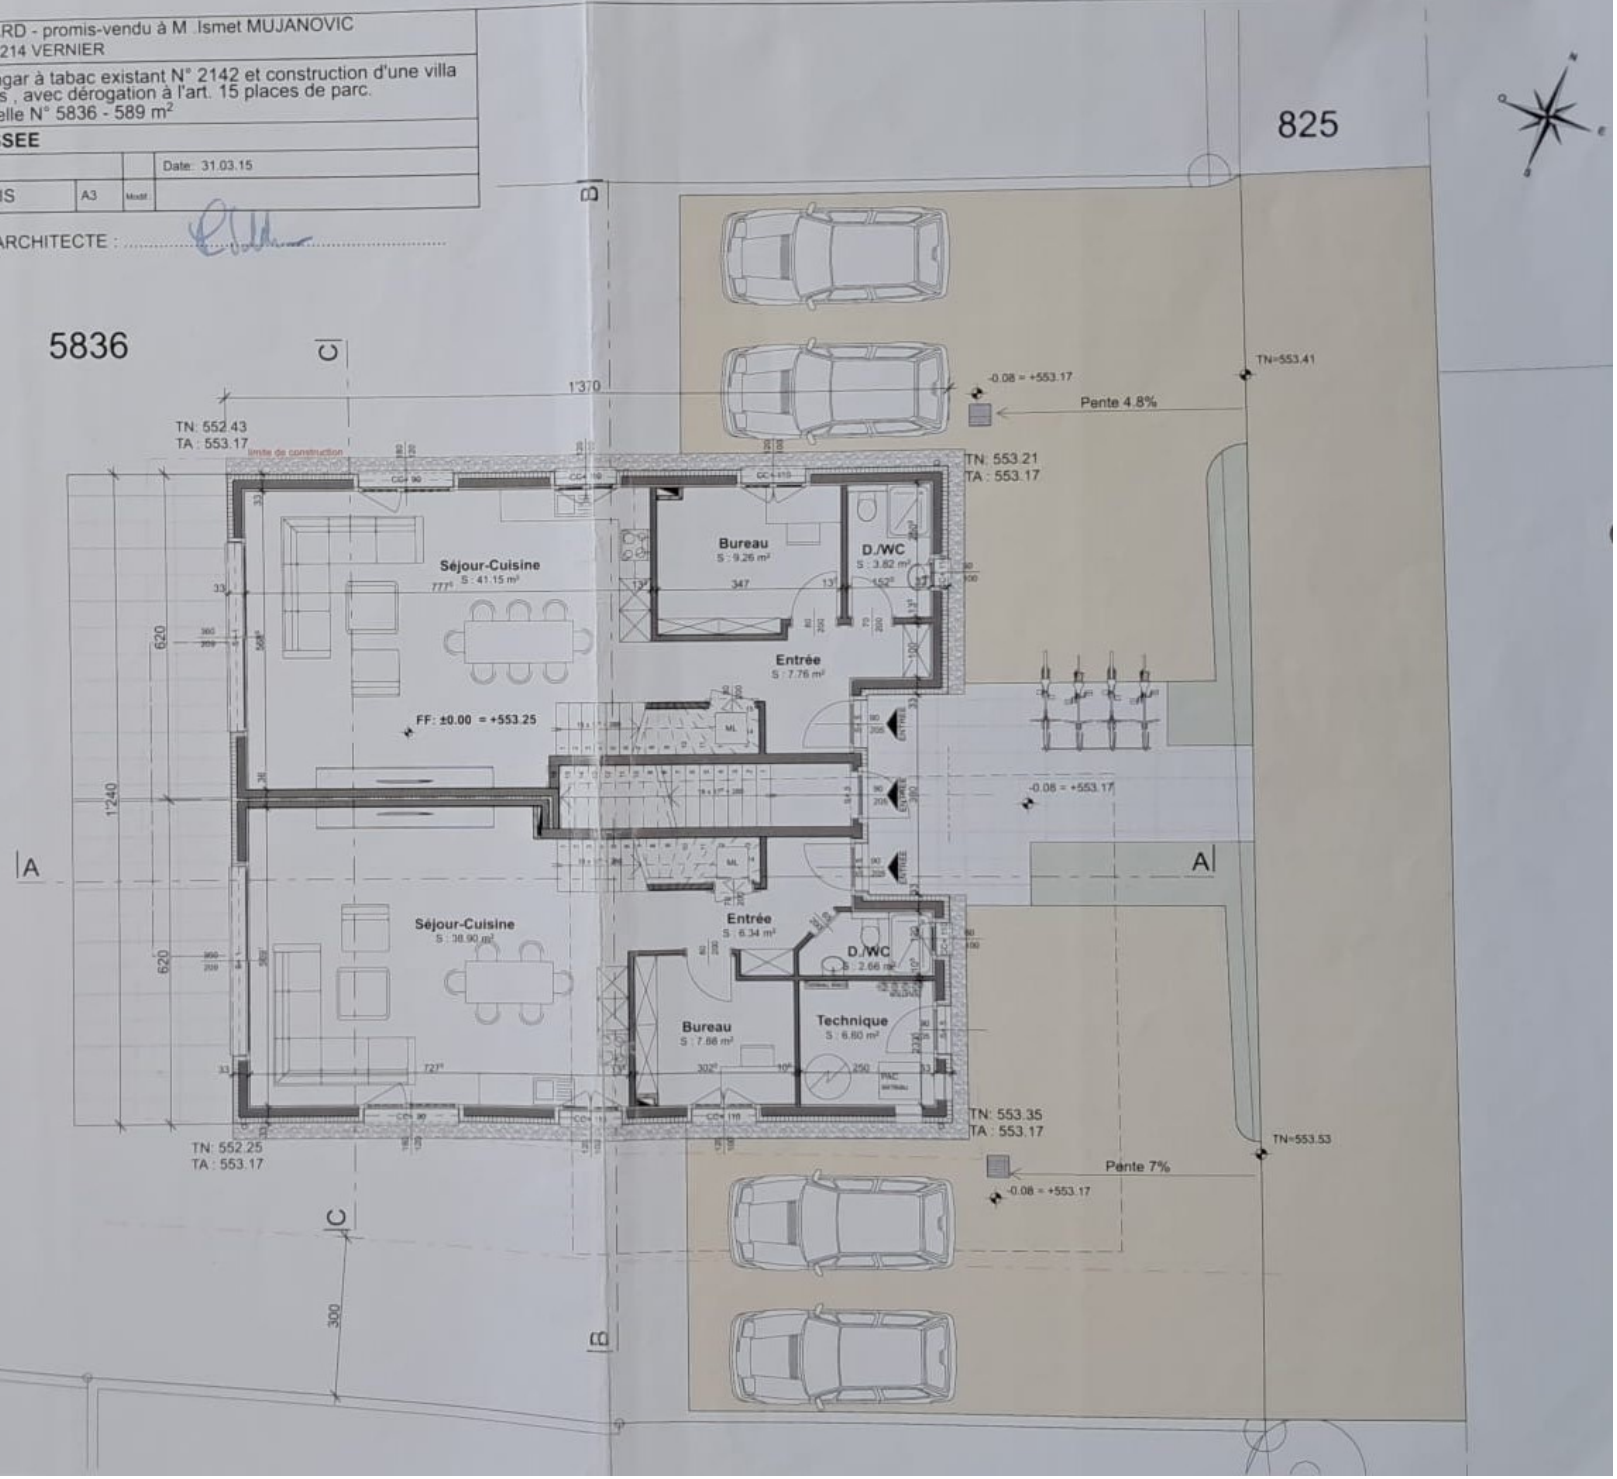

BSM CONSTRUCTION SA	Client	Mme Sylvie BONARD - promis-vendu à M .Ismet MUJANOVIC Rte de Peney 71 - 1214 VERNIER		
	Objet	Démolition du hangar à tabac existant N° 2142 et construction d'une villa de 3 appartements , avec dérogation à l'art. 15 places de parc. OLEYRES - Parcelle N° 5836 - 589 m²		
	Plan	**FACADES NORD et EST**		
adessin - architecture 026 912 86 36 - 079 386 34 16 axiadessin@bluewin.ch de Corbières 35 -1630 BULLE	Echl	1:100		Date: 31.03.15
	Vers.	PERMIS	A3	Modif.

QUERANT : ..... L'ARCHITECTE : .....

OPRIETAIRE : .....

Façade Est

Façade Nord

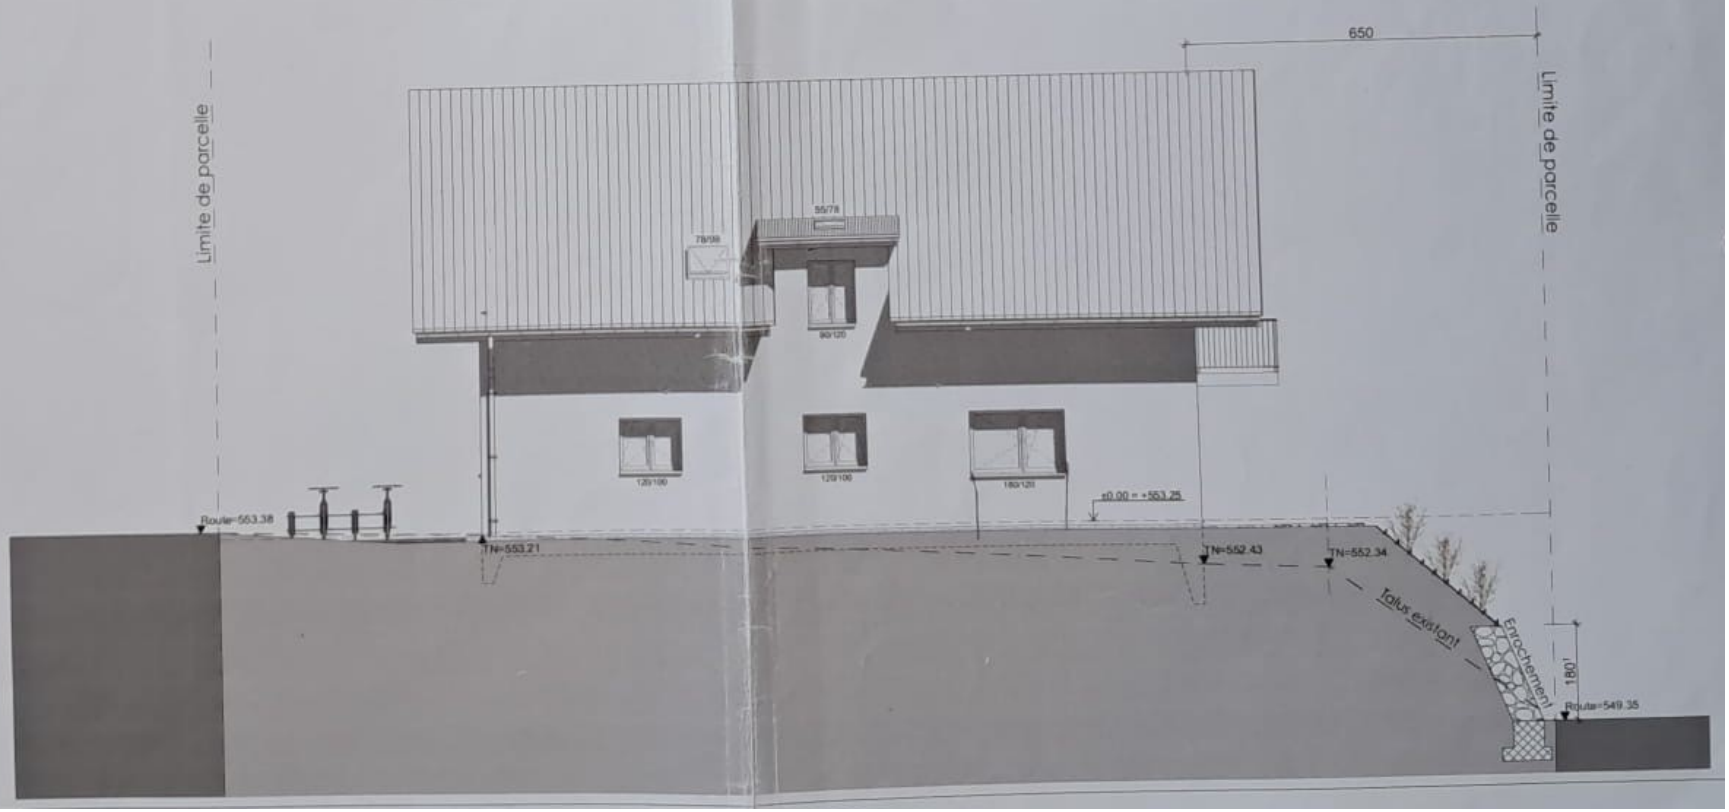

BSM CONSTRUCTION SA	
axiadessin - architecture Tél. 026 912 86 36 - 079 386 34 16 axiadessin@bluewin.ch Rue de Corbières 35 - 1630 BULLE	
Propriétaire	M. Ismet MUJANOVIC - Ch. des Vidolets 16A - 1214 VERNIER
Requérant	BSM SA - Rte de Peney 71 - 1214 VERNIER
Objet	Démolition du hangar à tabac existant N° 2142 et construction d'une villa de 3 appartements , avec dérogation à l'art. 15 places de parc. OLEYRES - Parcelle N° 5836 - 589 m²
Plan	ETAGE
Echelle 1:100	Date: 05.04.16
Nom PPE	A3

Annexe à ma minute N° 121

Nathalie AMIGUET NOTAIRE

PHOTOCOPIE(S) CONFORME(S)
L'ATTESTE(NT) :

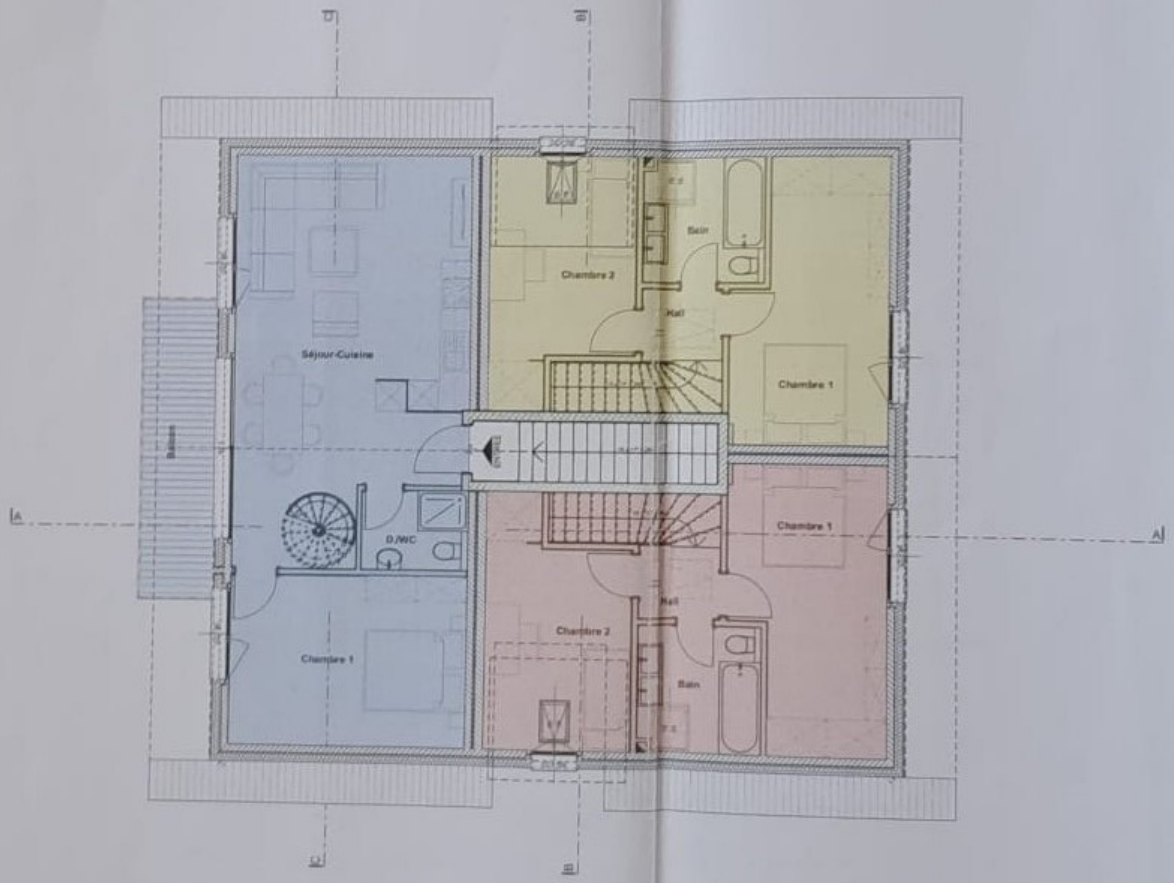

RSM CONSTRUCTION SA

axiadessin - architecture
Tél. 026 912 86 36 - 079 386 34 16
axiadessin@bluewin.ch
Rue de Corbières 35 - 1630 BULLE

Client	Mme Sylvie BONARD - promis-vendu à M .Ismet MUJANOVIC Rte de Peney 71 - 1214 VERNIER
Objet	Démolition du hangar à tabac existant N° 2142 et construction d'une villa de 3 appartements , avec dérogation à l'art. 15 places de parc. OLEYRES - Parcelle N° 5836 - 589 m²
Plan	**CANALISATIONS**
Ech.	1:100
Date:	31.03.15
Ident.	PERMIS A3
Modif.	

LE REQUERANT : ..... L'ARCHITECTE : .....

LA PROPRIETAIRE : .....

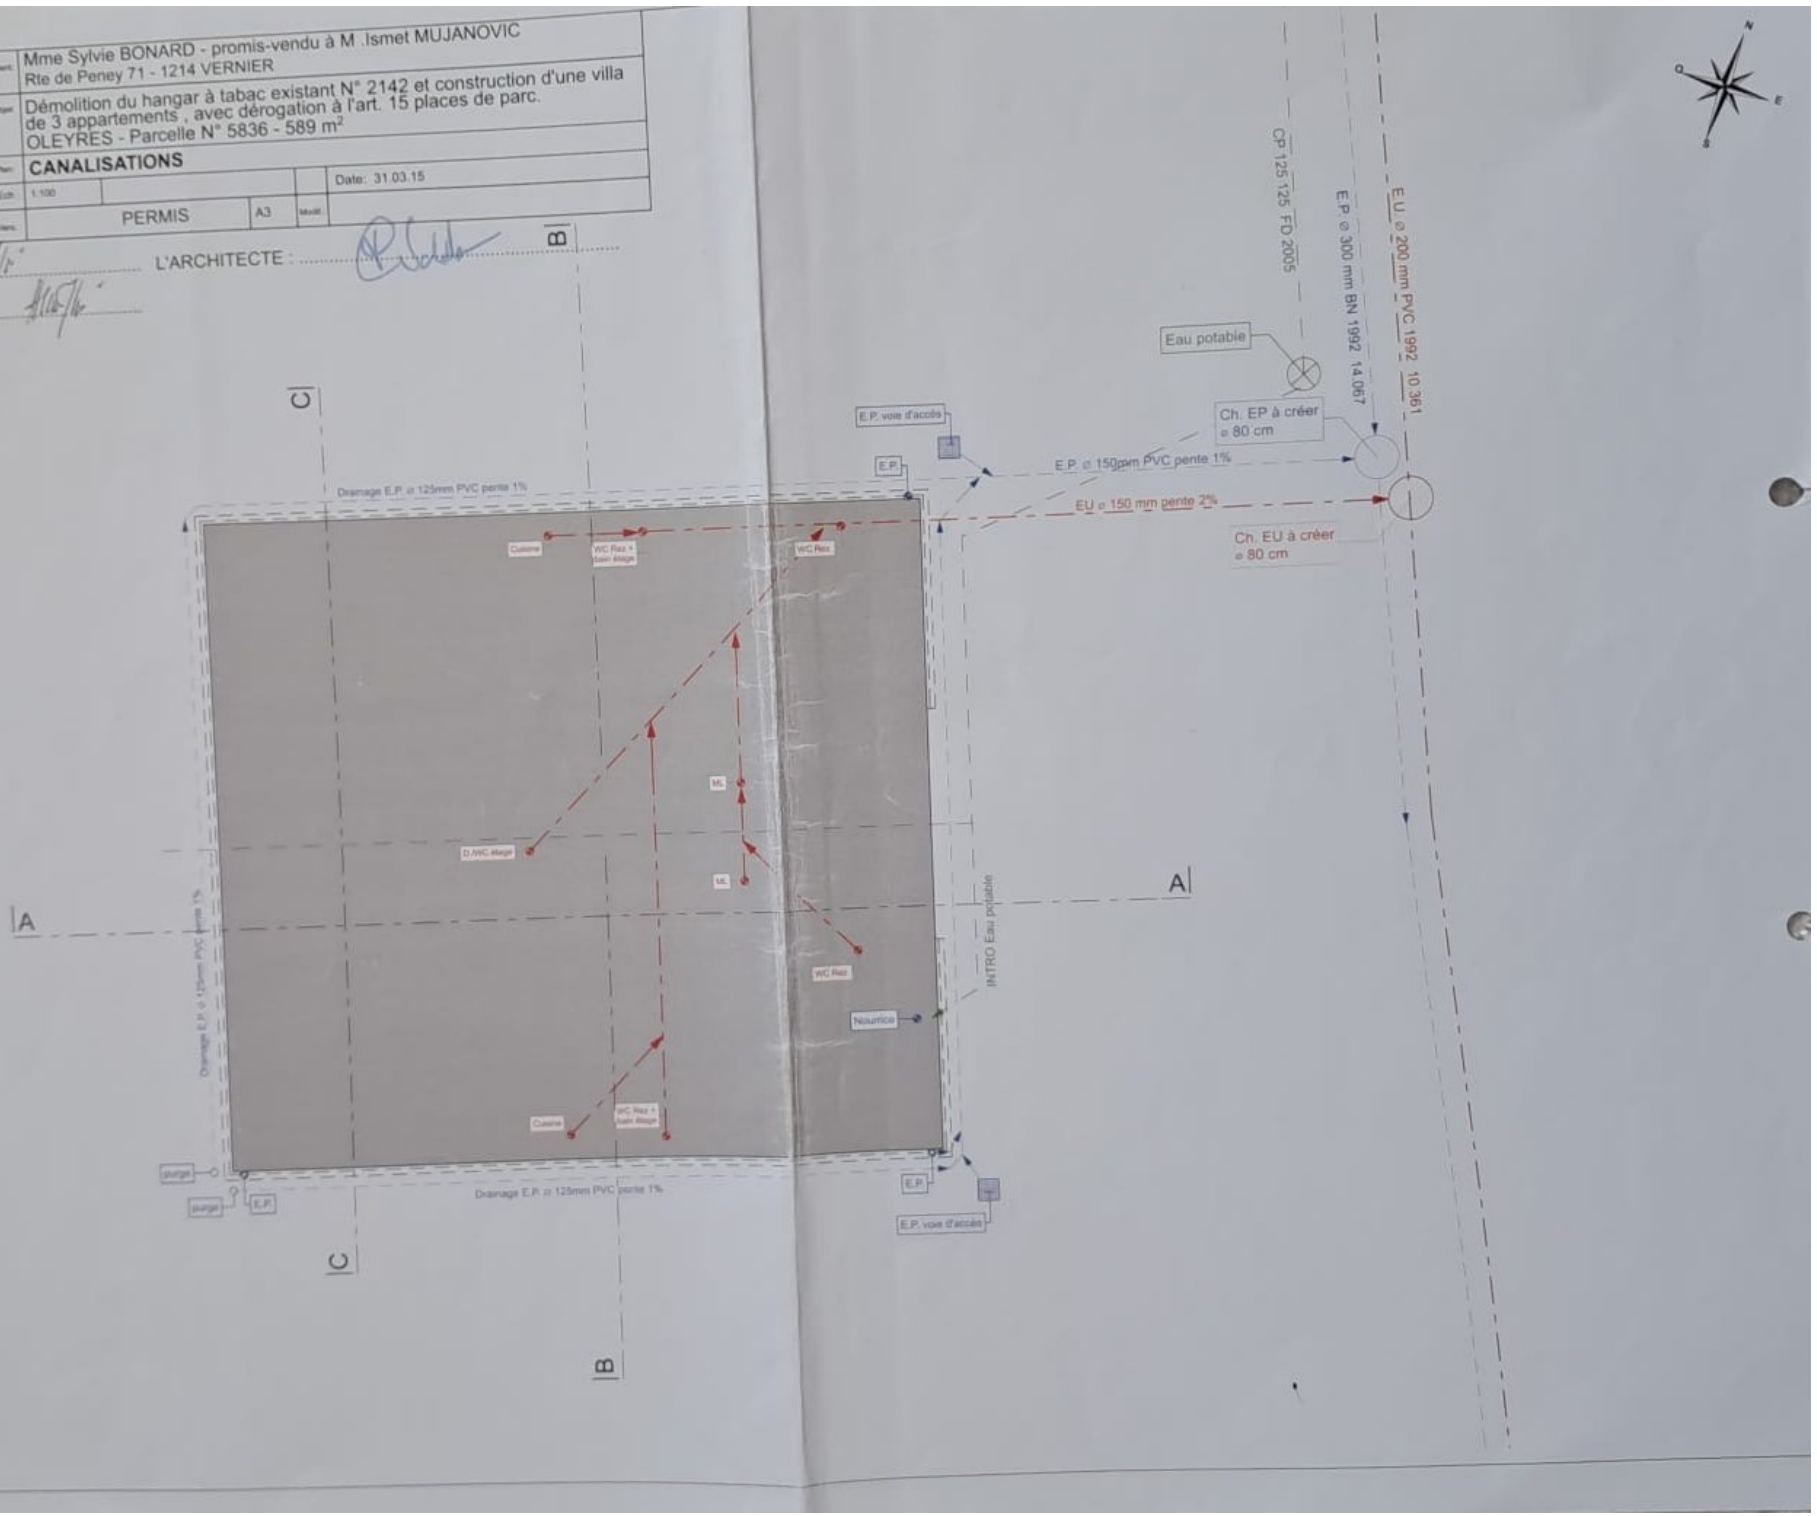

Annexe à ma minute N° 121

Propriétaire	M. Ismet MUJANOVIC - Ch. des Vidolets 16A - 1214 VERNIER
Requérant	BSM SA - Rte de Peney 71 - 1214 VERNIER
Client	Démolition du hangar à tabac existant N° 2142 et construction d'une villa de 3 appartements , avec dérogation à l'art. 15 places de parc. OLEYRES - Parcelle N° 5836 - 589 m²
Plan	REZ-DE-CHAUSSEE
Echelle	1:1, 1:100 — Date: 05.04.16
Vers	PPE — A3 — Modif

axiadessin - architecture
Tél. 026 912 86 36 - 079 386 34 16
axiadessin@bluewin.ch
Rue de Corbières 35 - 1630 BULLE

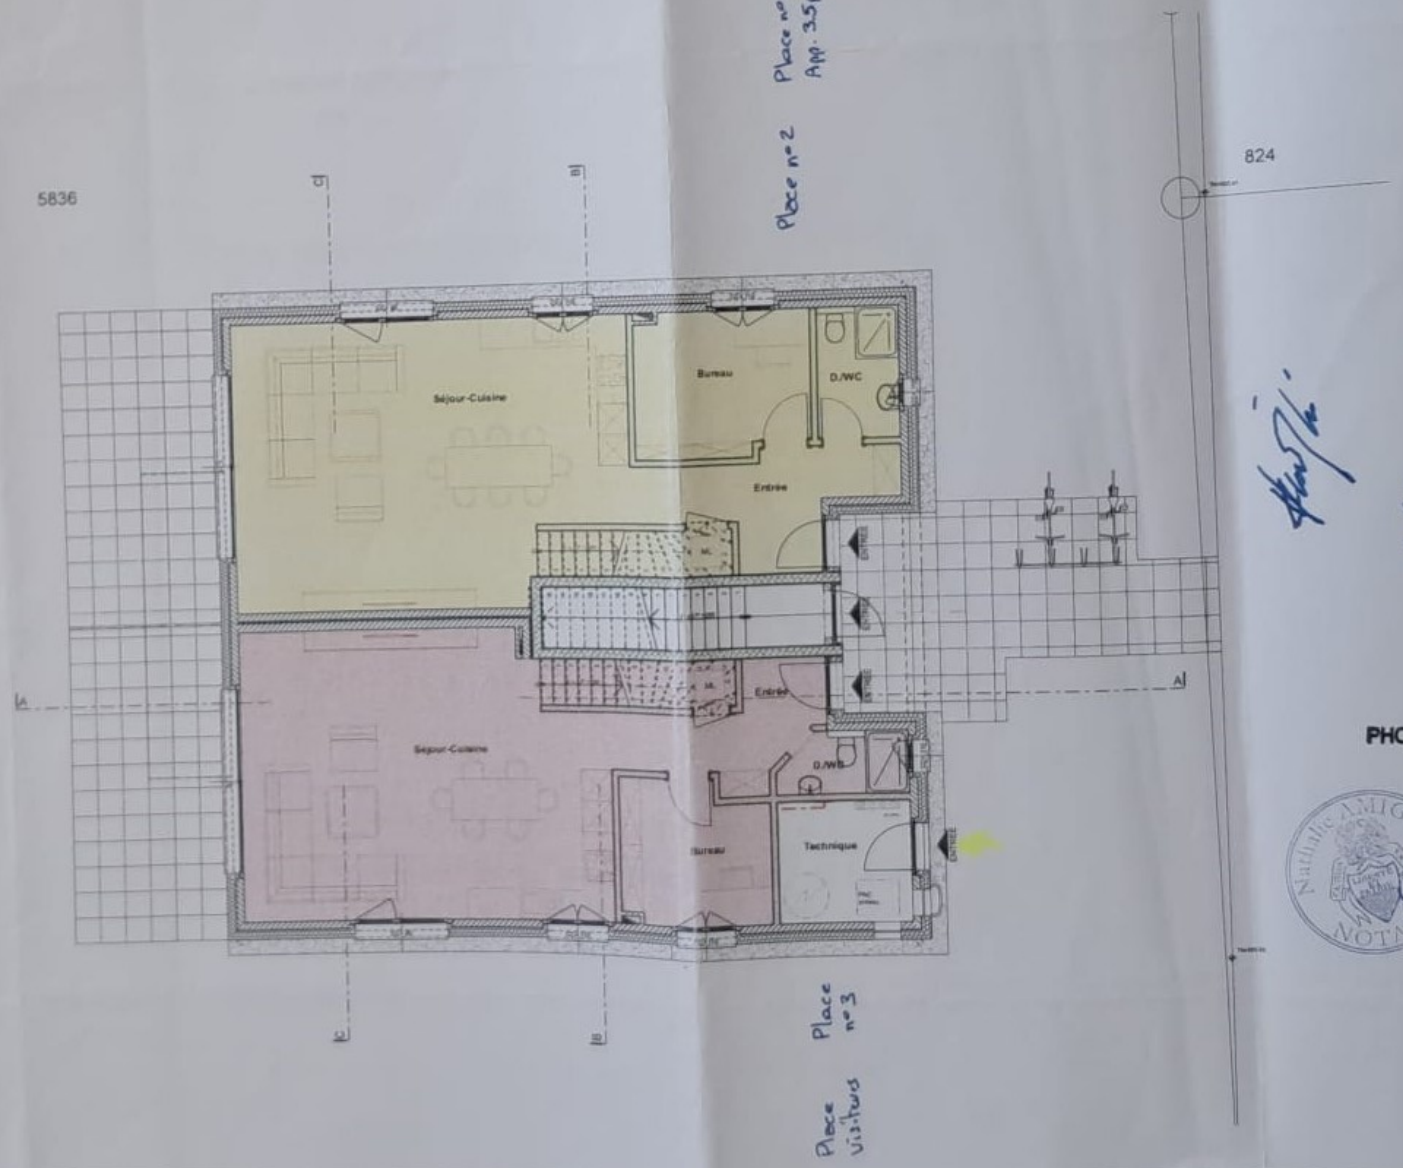

PHOTOCOPIE(S) CONFORME(S)
L'ATTESTE(NT) :

BSM CONSTRUCTION SA	Propriétaire:	M. Ismet MUJANOVIC - Ch. des Vidolets 16A - 1214 VERNIER			
	Requérant:	BSM SA - Rte de Peney 71 - 1214 VERNIER			
	Objet:	Démolition du hangar à tabac existant N° 2142 et construction d'une villa de 3 appartements , avec dérogation à l'art. 15 places de parc. OLEYRES - Parcelle N° 5836 - 589 m²			
axiadessin - architecture Tél. 026 912 86 36 - 079 386 34 16 axiadessin@bluewin.ch Rue de Corbières 35 - 1630 BULLE	Plan:	**COMBLES**			
	Ech:	1:100			Date: 05.04.16
	Vers:	PPE	A3	Modif.:	

Annexe à ma minute N° 121

Nathalie AMIGUET NOTAIRE

PHOTOCOPIE(S) CONFORME(S)
L'ATTESTE(NT) :

Nathalie AMIGUET NOTAIRE

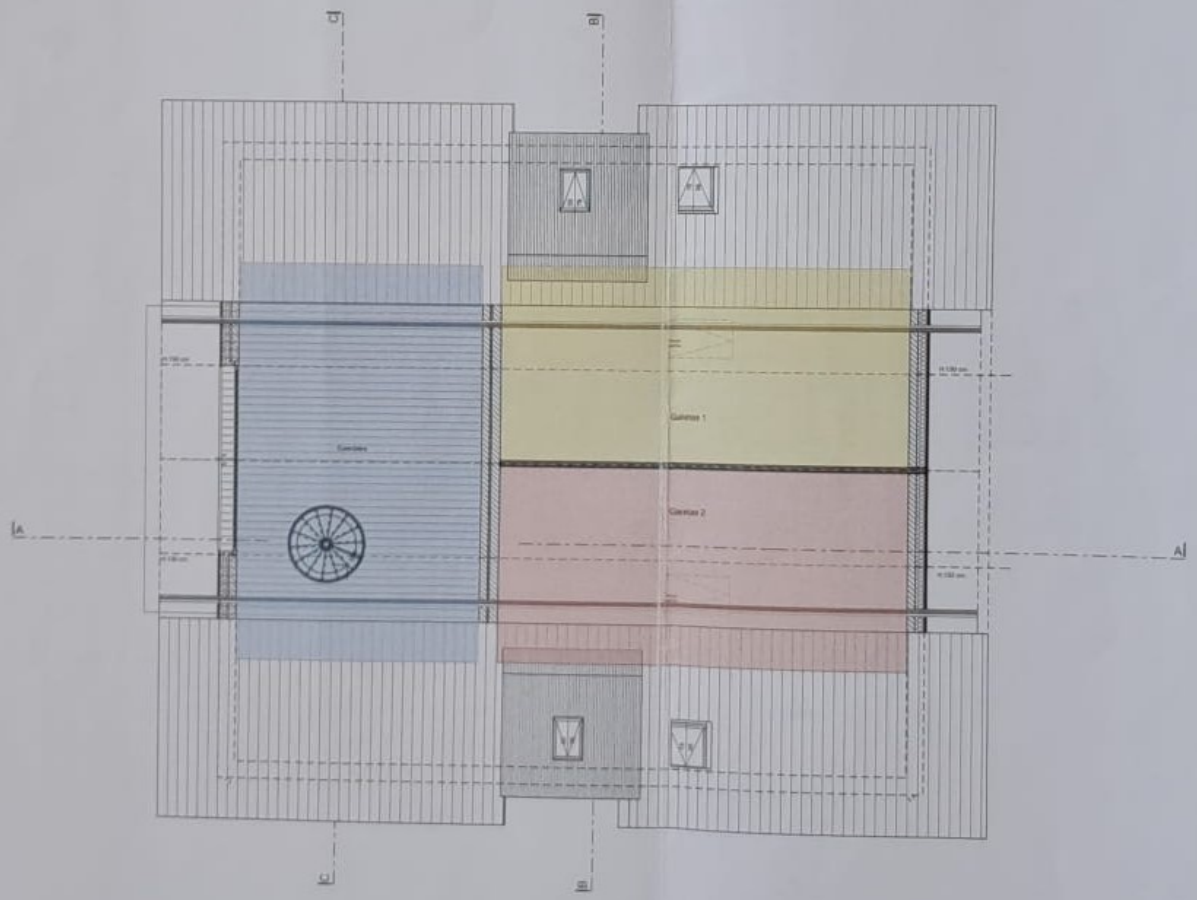

BSM CONSTRUCTION SA	Propriétaire	M. Ismet MUJANOVIC - Ch. des Vidolets 16A - 1214 VERNIER			
	Requérant	BSM SA - Rte de Peney 71 - 1214 VERNIER			
	Objet	Démolition du hangar à tabac existant N° 2142 et construction d'une villa de 3 appartements , avec dérogation à l'art. 15 places de parc. OLEYRES - Parcelle N° 5836 - 589 m²			
	Plan	**REZ-DE-CHAUSSEE**			
	Echl	1:1, 1:100			Date 05.04.16
	Vers	PPE	A3	Modif.	

axiadessin - architecture
Tél. 026 912 86 36 - 079 386 34 16
axiadessin@bluewin.ch
Rue de Corbières 35 -1630 BULLE

Annexe à ma minute N° 121

Nathalie AMIGUET NOTAIRE

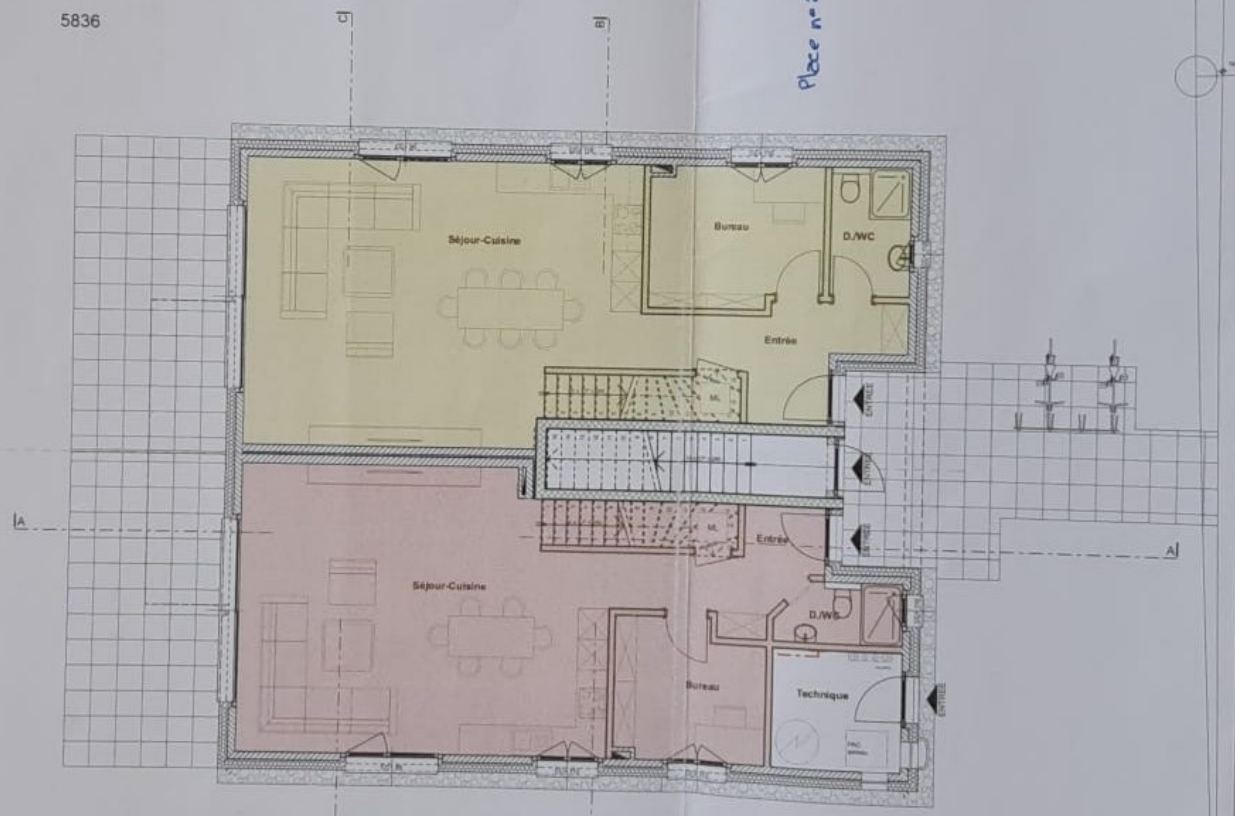

PHOTOCOPIE(S) CONFORME(S)
L'ATTESTE(NT) :

Nathalie AMIGUET NOTAIRE

BSM CONSTRUCTION SA	Propriétaire	M. Ismet MUJANOVIC - Ch. des Vidolets 16A - 1214 VERNIER
	Requérant	BSM SA - Rte de Peney 71 - 1214 VERNIER
	Objet	Démolition du hangar à tabac existant N° 2142 et construction d'une villa de 3 appartements , avec dérogation à l'art. 15 places de parc. OLEYRES - Parcelle N° 5836 - 589 m²
	Plan	**ETAGE**
	Echl	1:100 — Date: 05.04.16
	Vers	PPE — A3 — Modif.

axiadessin - architecture
Tél. 026 912 86 36 - 079 386 34 16
axiadessin@bluewin.ch
Rue de Corbières 35 -1630 BULLE

Annexe à ma minute N° 121

Nathalie AMIGUET NOTAIRE

PHOTOCOPIE(S) CONFORME(S)
L'ATTESTE(NT) :
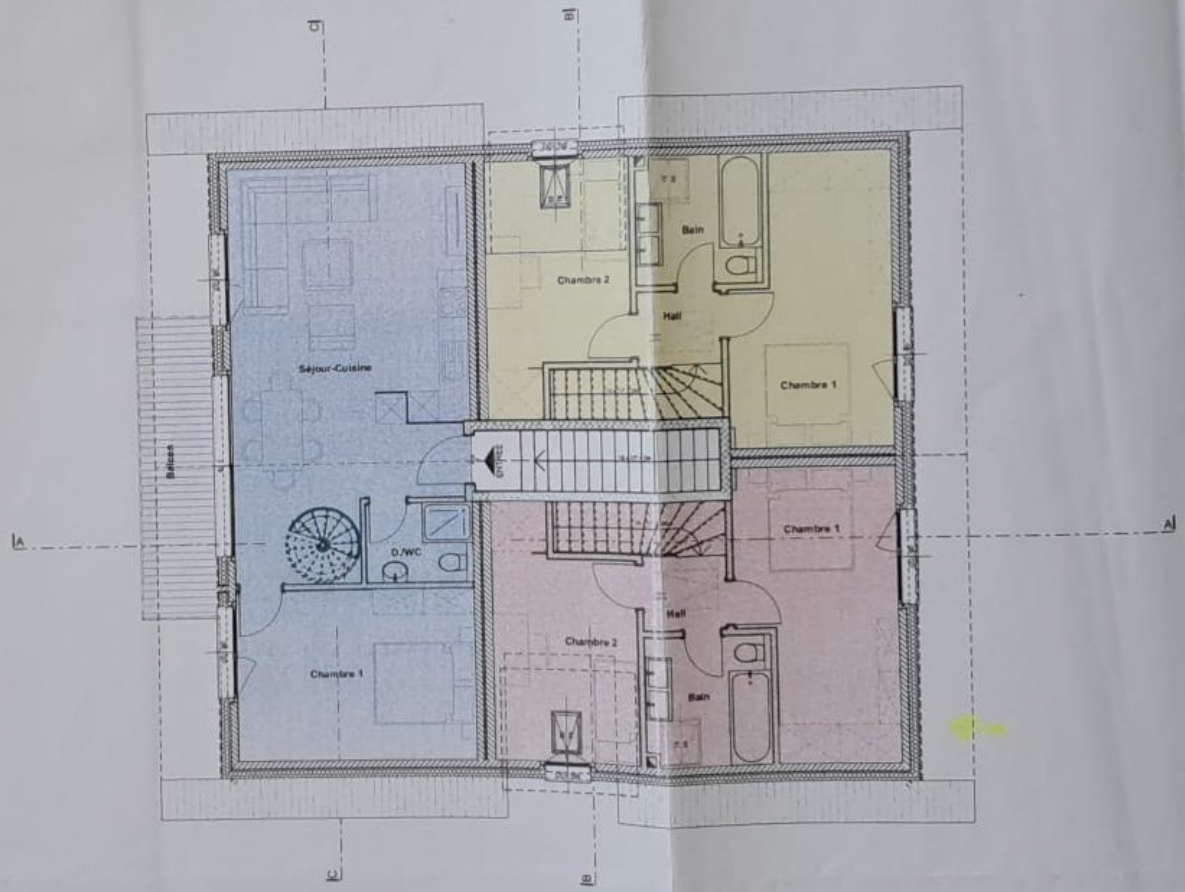
Nathalie AMIGUET NOTAIRE