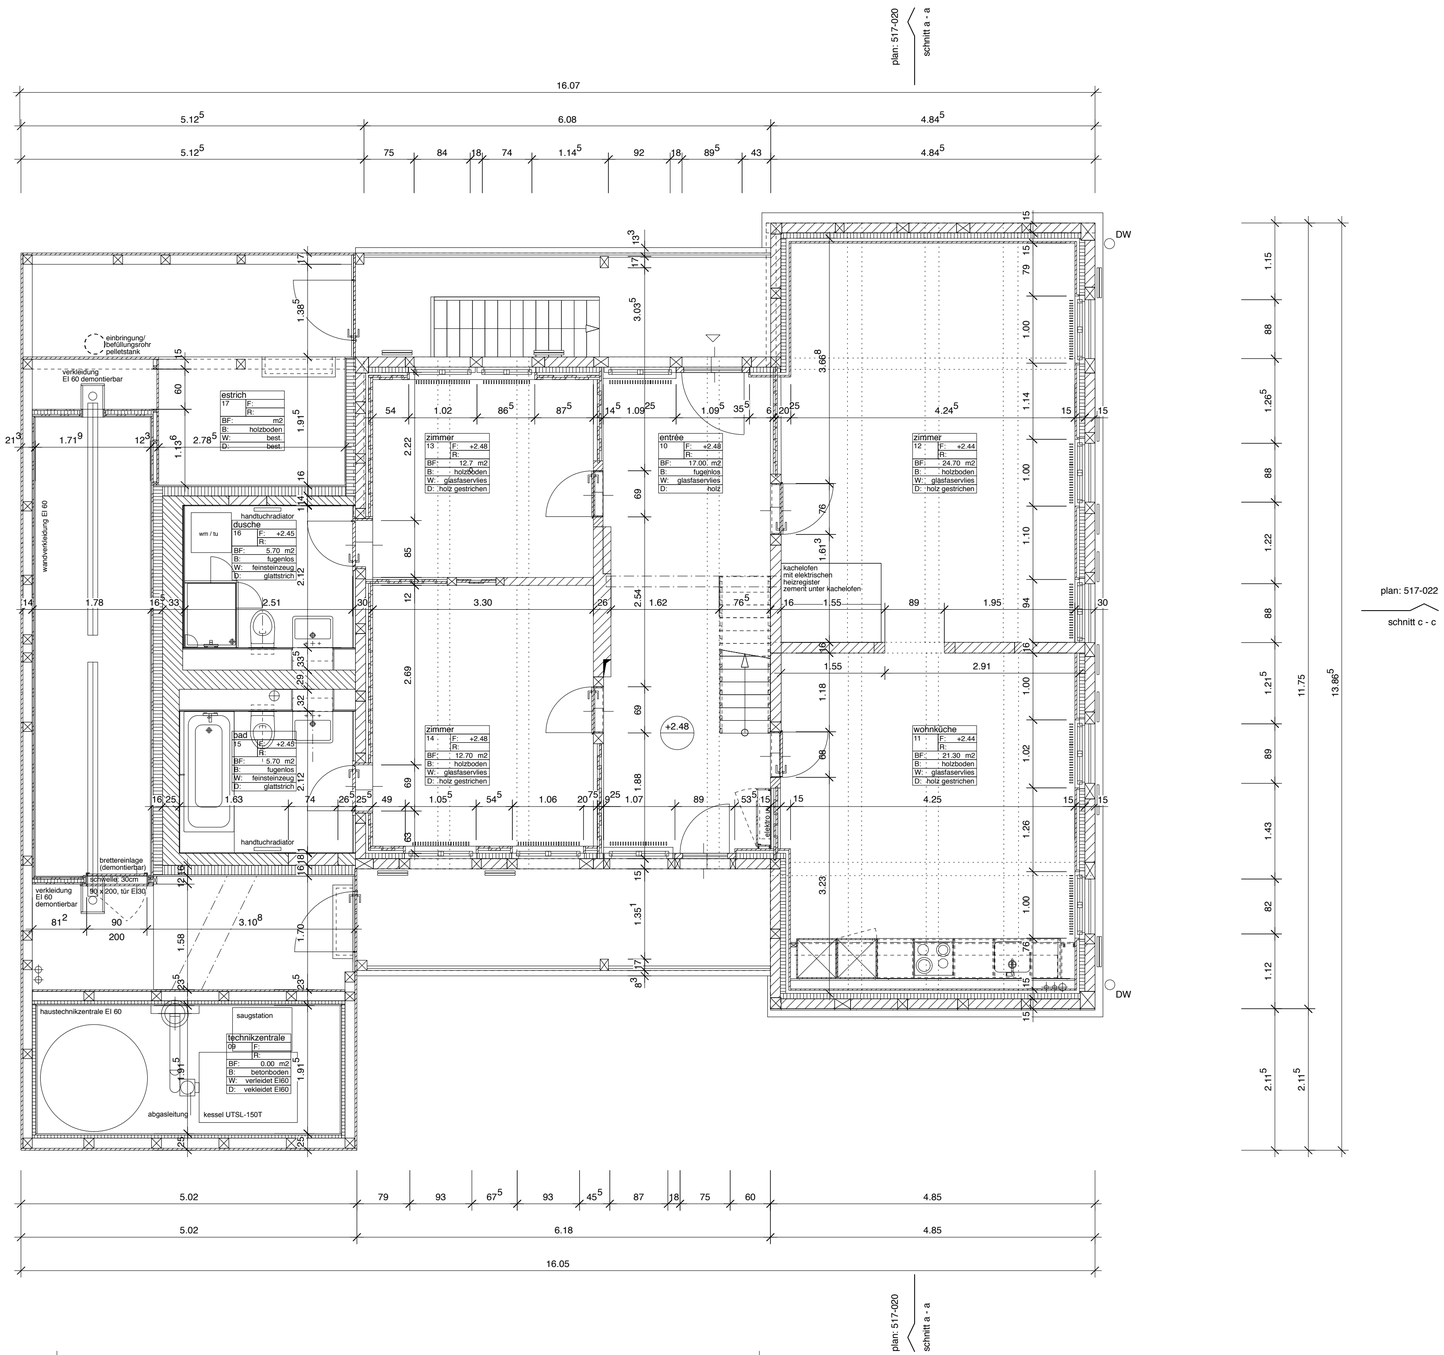


ok fertigboden attika + x
ok fertigboden obergeschoss + x.xx
ok fertigboden erdgeschoss ± 0.00 = 587.52 m ü. M.

alle masse sind rohmasse und am bau durch den unternehmer zu kontrollieren, unstimmigkeiten sind vor baubeginn mit dem architekten/bauleitung abzusprechen

- sämtliche masse müssen auf bestehende fluchten/achsen (angaben gemäss bauleitung) überprüft werden
- sämtliche werkstattpläne müssen vor ausführungsbeginn durch den architekten genehmigt werden
- tür- bzw. fensterhöhen beziehen sich ab OK fertigem boden bzw. schwelle resp. OK fensterbank bis UK rohem sturz
- spitz- bzw. schlitzarbeiten und kernbohrungen dürfen nur mit genehmigung der bauleitung ausgeführt werden

index, datum, visum, änderungen

A, 12.06.2015, jro, position küche, verkleidung elektro uv, höhe kamin
B, 15.12.2015, tle, pelletsilo, türen, fensterbänke, küche, detailverweise
revidiert, 16.12.2016, cam

legende

abbruch	beton	kunststein	mörtel / gips / verputz	BR	Brüstung
bestehend	schalldämmstein	glas	backstein	ST	Sturz
neu	kalksandstein	dämmstoffe	sperrschichten	SW	Schwelle
	holzwerkstoff	vollholz / holz	sand / kies	DW	Dachwasser

15-380 wohnüberbauung oberwangen mitte **revisionsplan**

bauherrschaft Immobiliengesellschaft weissenstein ag morgenstrasse 83a 3018 bern

haus 17
grundriss og

1:50

gezeichnet jro
datum 06.05.2015
revidiert 16.12.2016
plangrösse 75 x 41
plannr. 517-012-rev.

copyright © firmenmitglied SIA

rolf mühlethaler architekt bsa sia altenbergstrasse 42a 3013 bern tel 031 330 42 20 fax 031 330 42 22 architekt@rolf-muehlethaler.ch