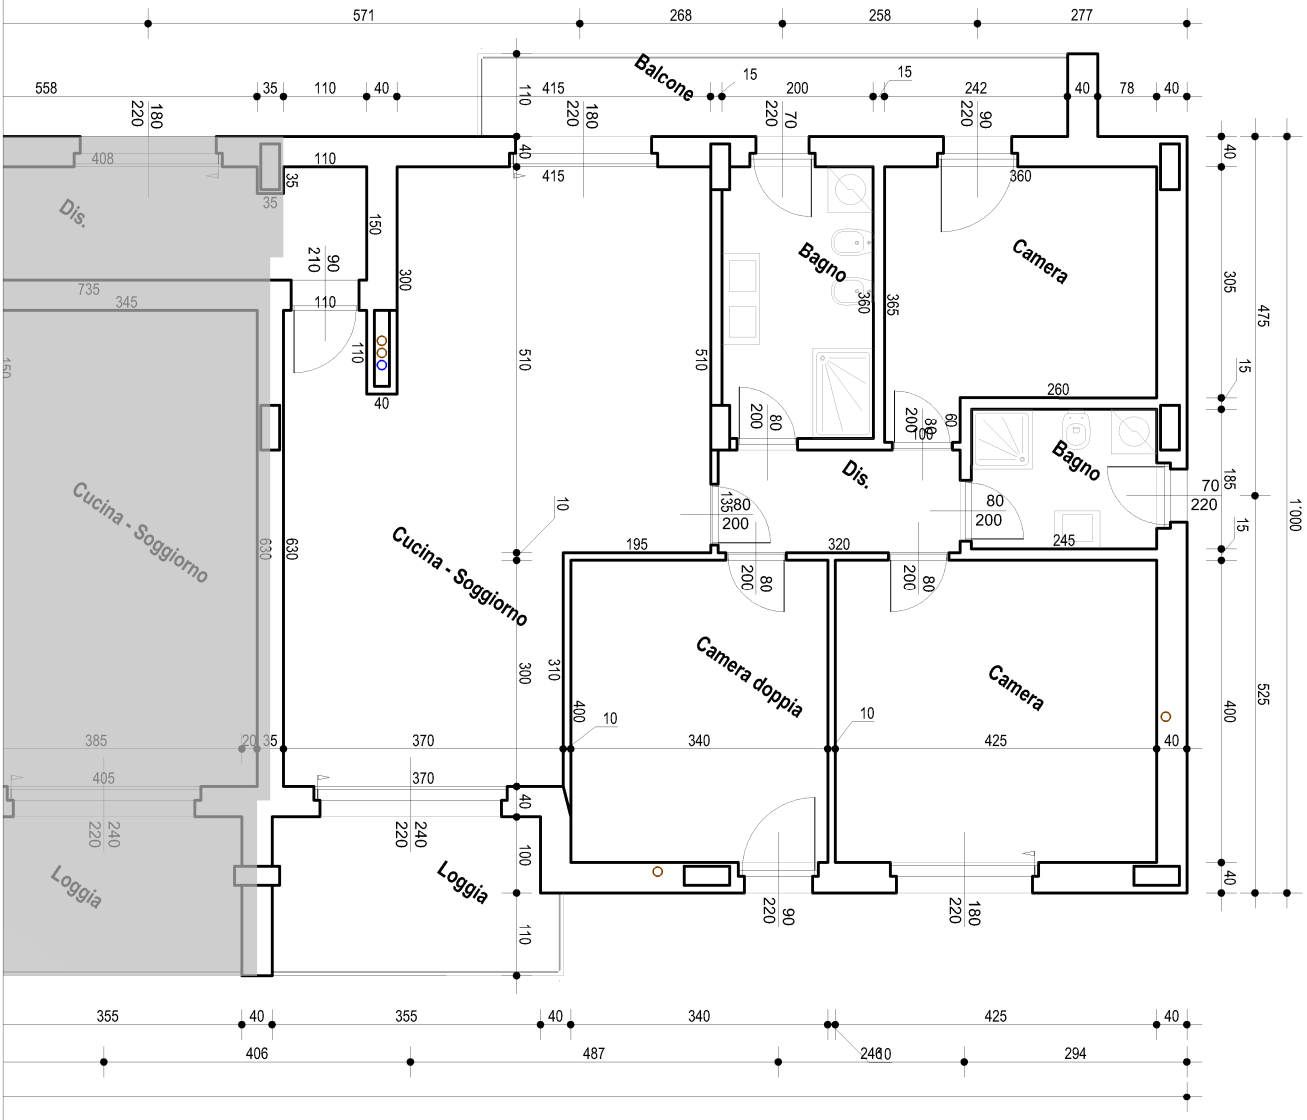


Comune di LUGAGGIA

OGGETTO

EDIFICAZIONE AL MAPPALE 832

ELABORATO

PIANO QUARTO - APP E12

TAVOLA

1

COMMITTENTE

RESIDENZA VALLEVERDE

scala

1:100

protocollo

revisione

02/07/2018

data

05/10/2017

PROGETTISTA

SYSTEM EVERGREEN AG

DIRETTORE LAVORI

SYSTEM EVERGREEN AG