


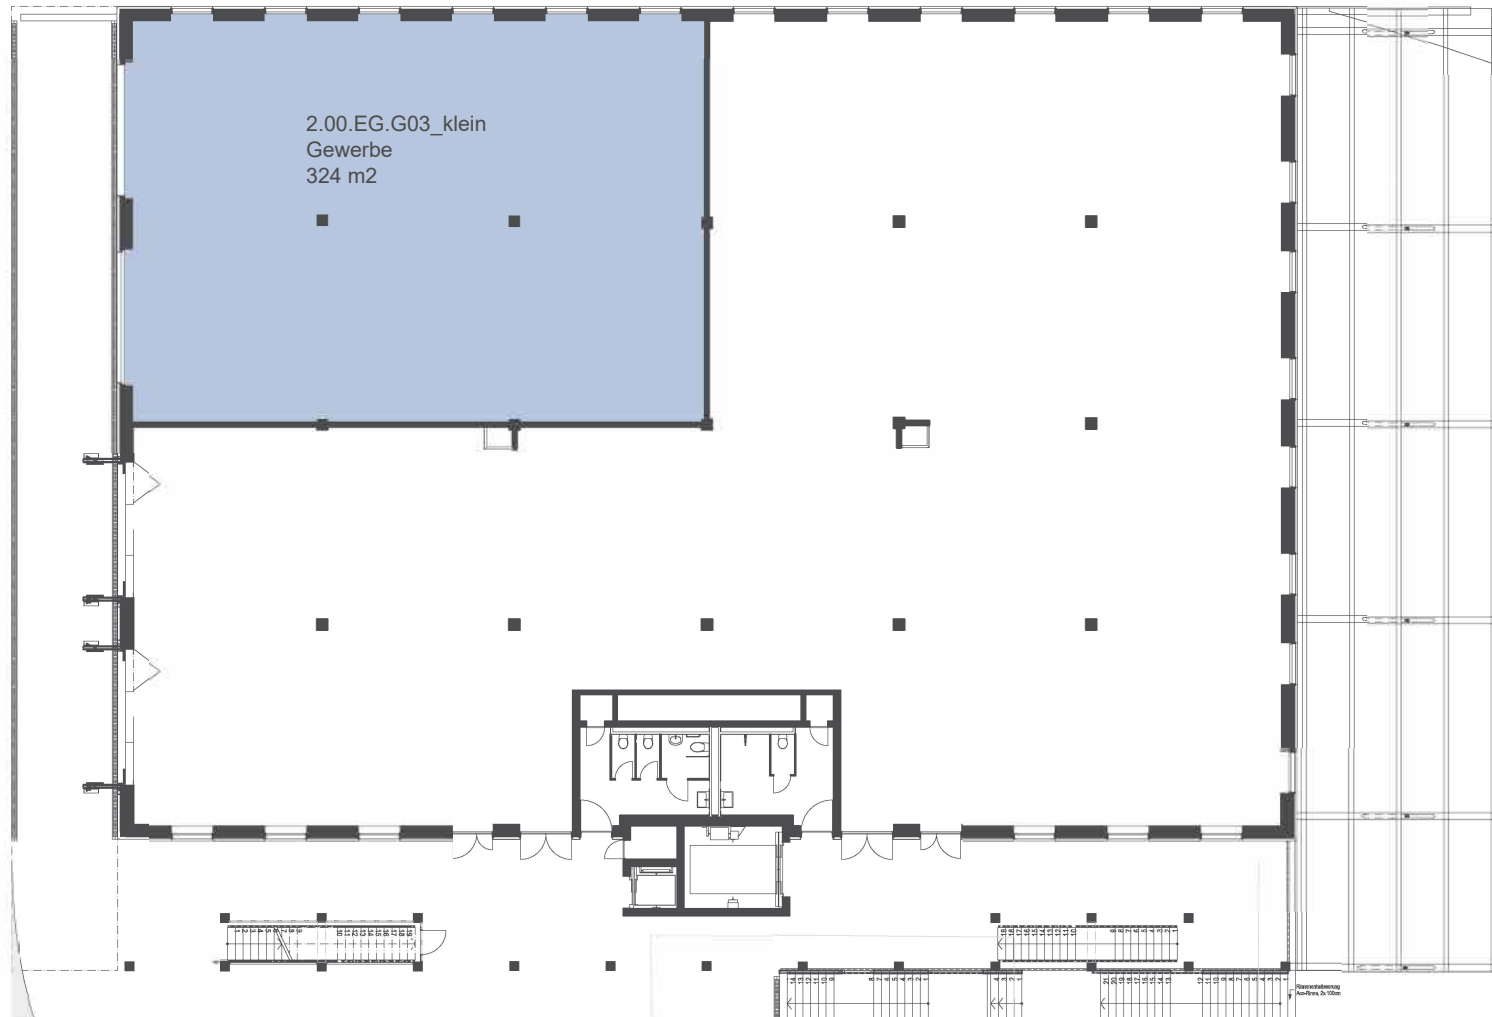

Alle Pläne und Angaben sind unverbindlich und dienen der Illustration.
Sämtliche Flächen verstehen sich als Circa-Werte; Änderungen bleiben vorbehalten.

