



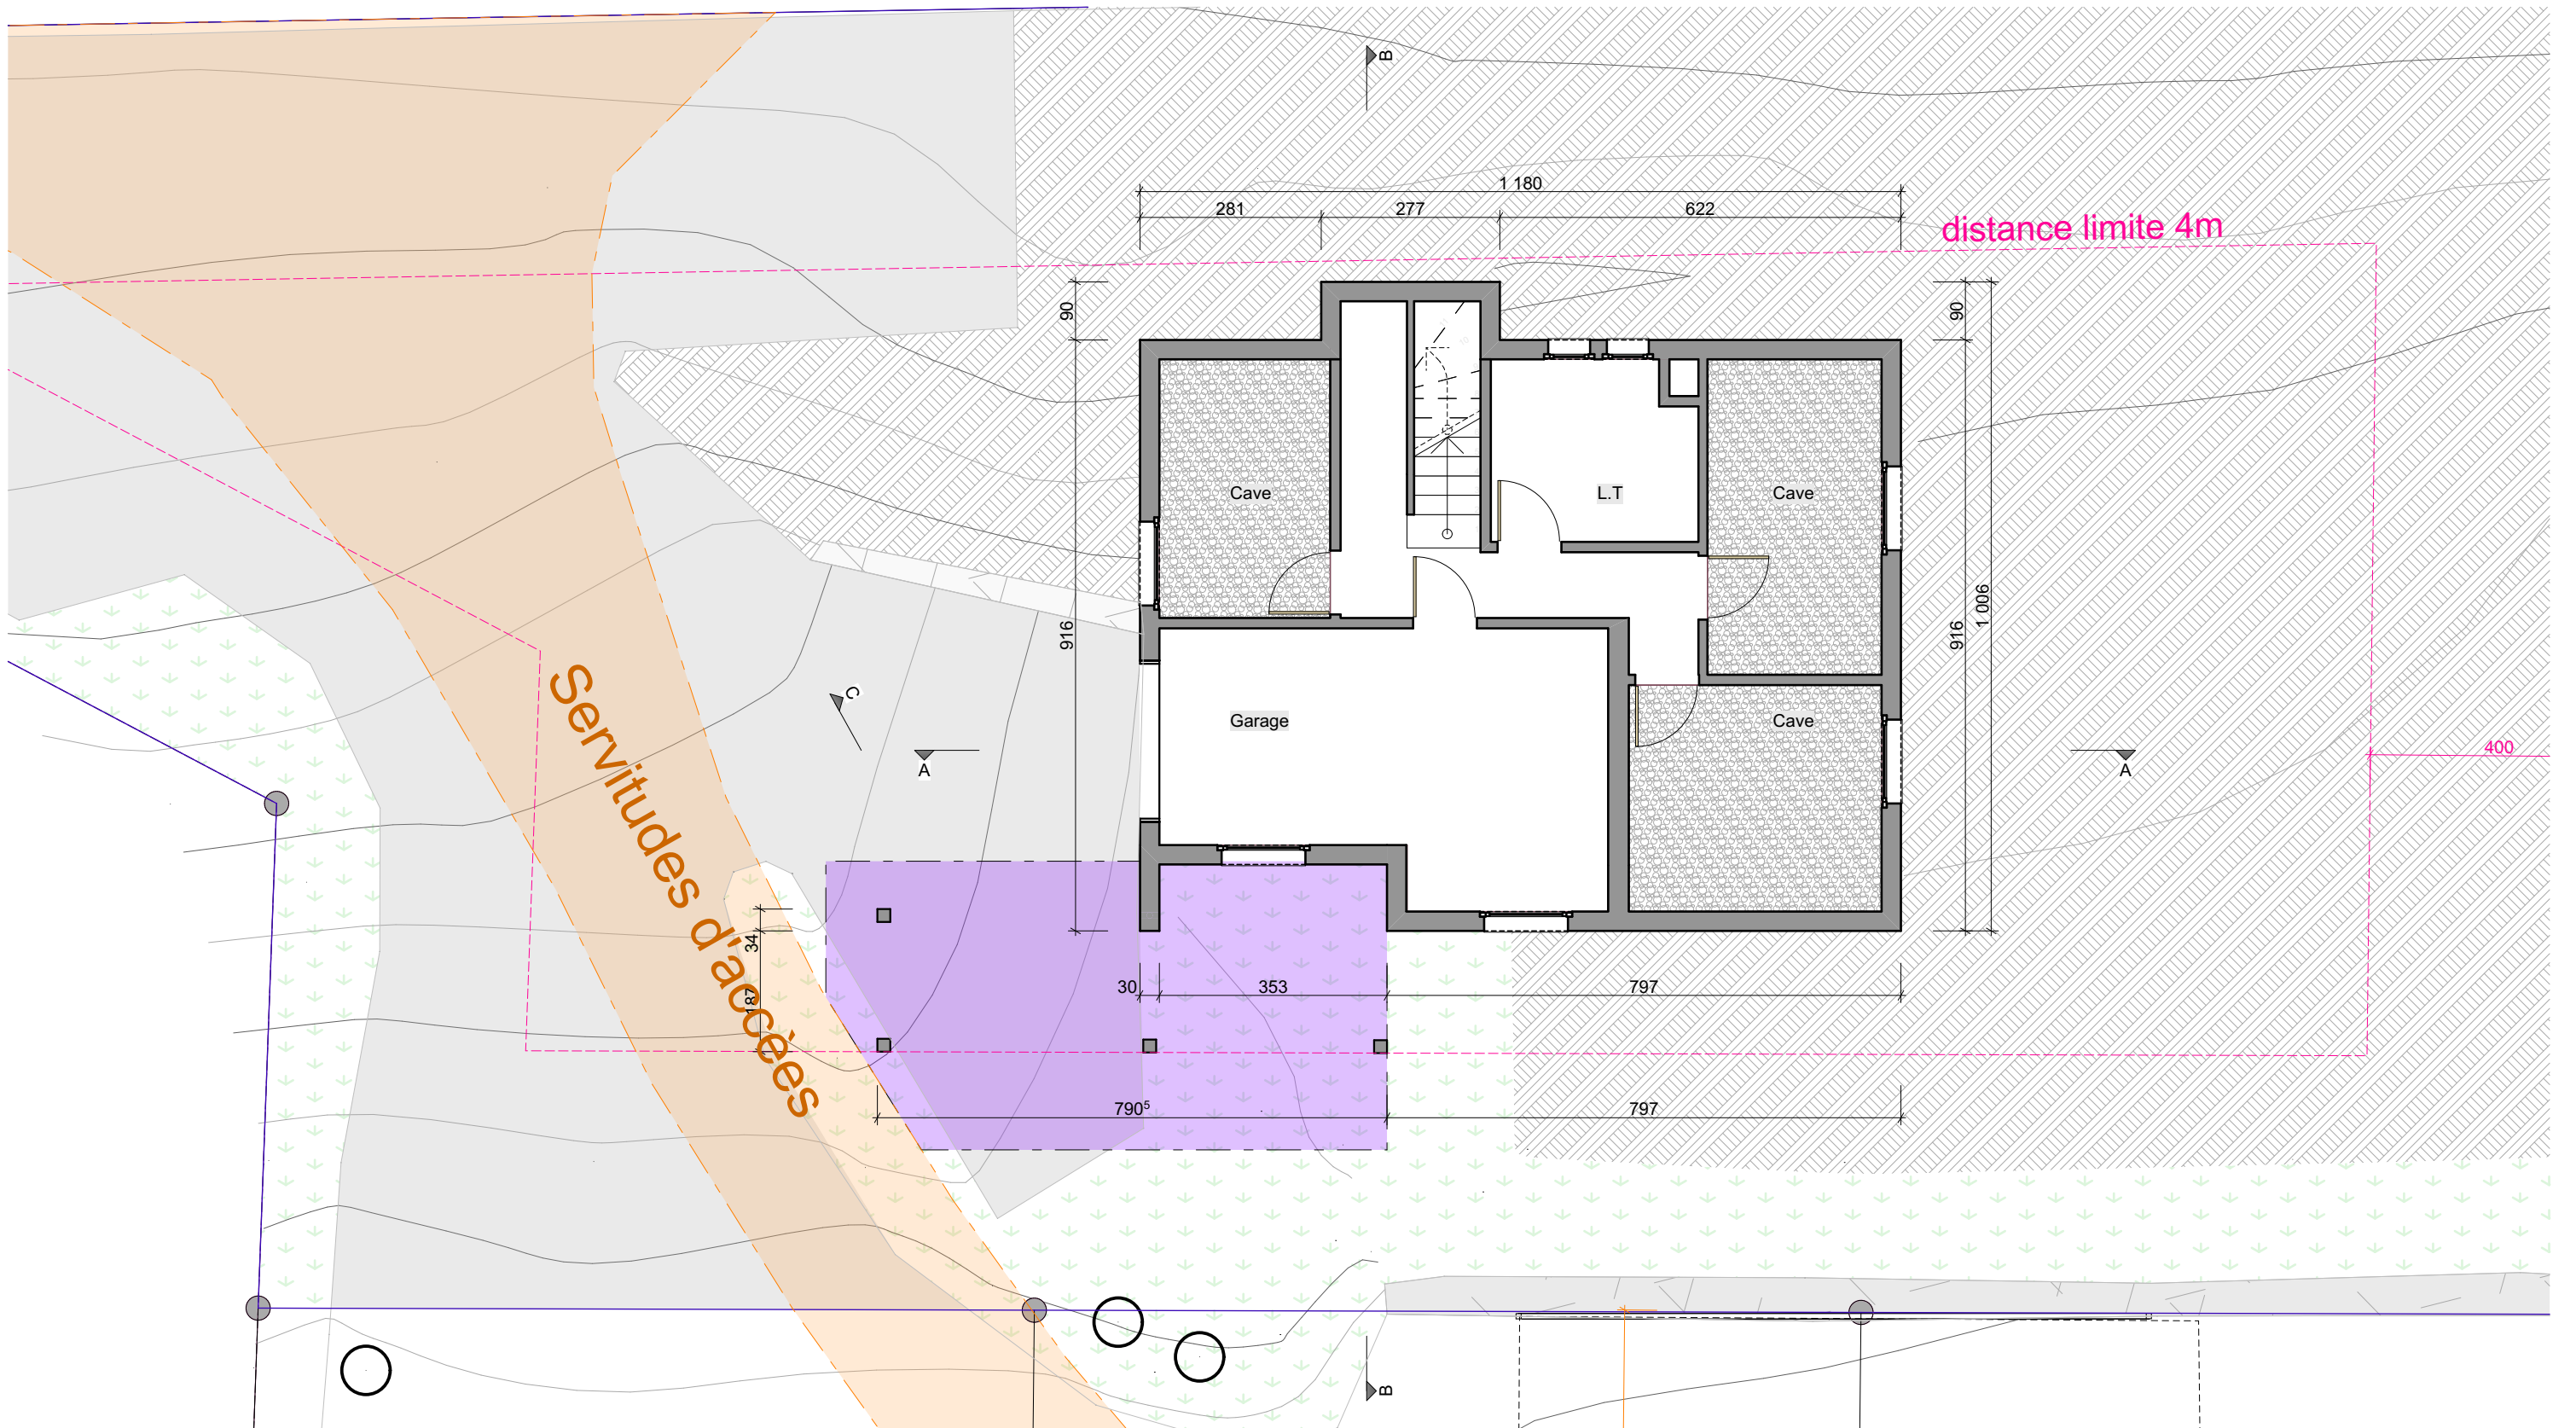

 rodolphe perreten architecture rparchitecture.ch 079 417 98 73 info@rparchitecture.ch	Habitation de 2 appartements sur la parcelle 708 à Vollèges Propriété de Vinciane et Florian Maret		dessiné le : 15.04.2020 mv
	Plan Entresol		modifié le :
	Dossier n° 2020- - Projeté		Ech. 1/100

Le propriétaire :


L'architecte :

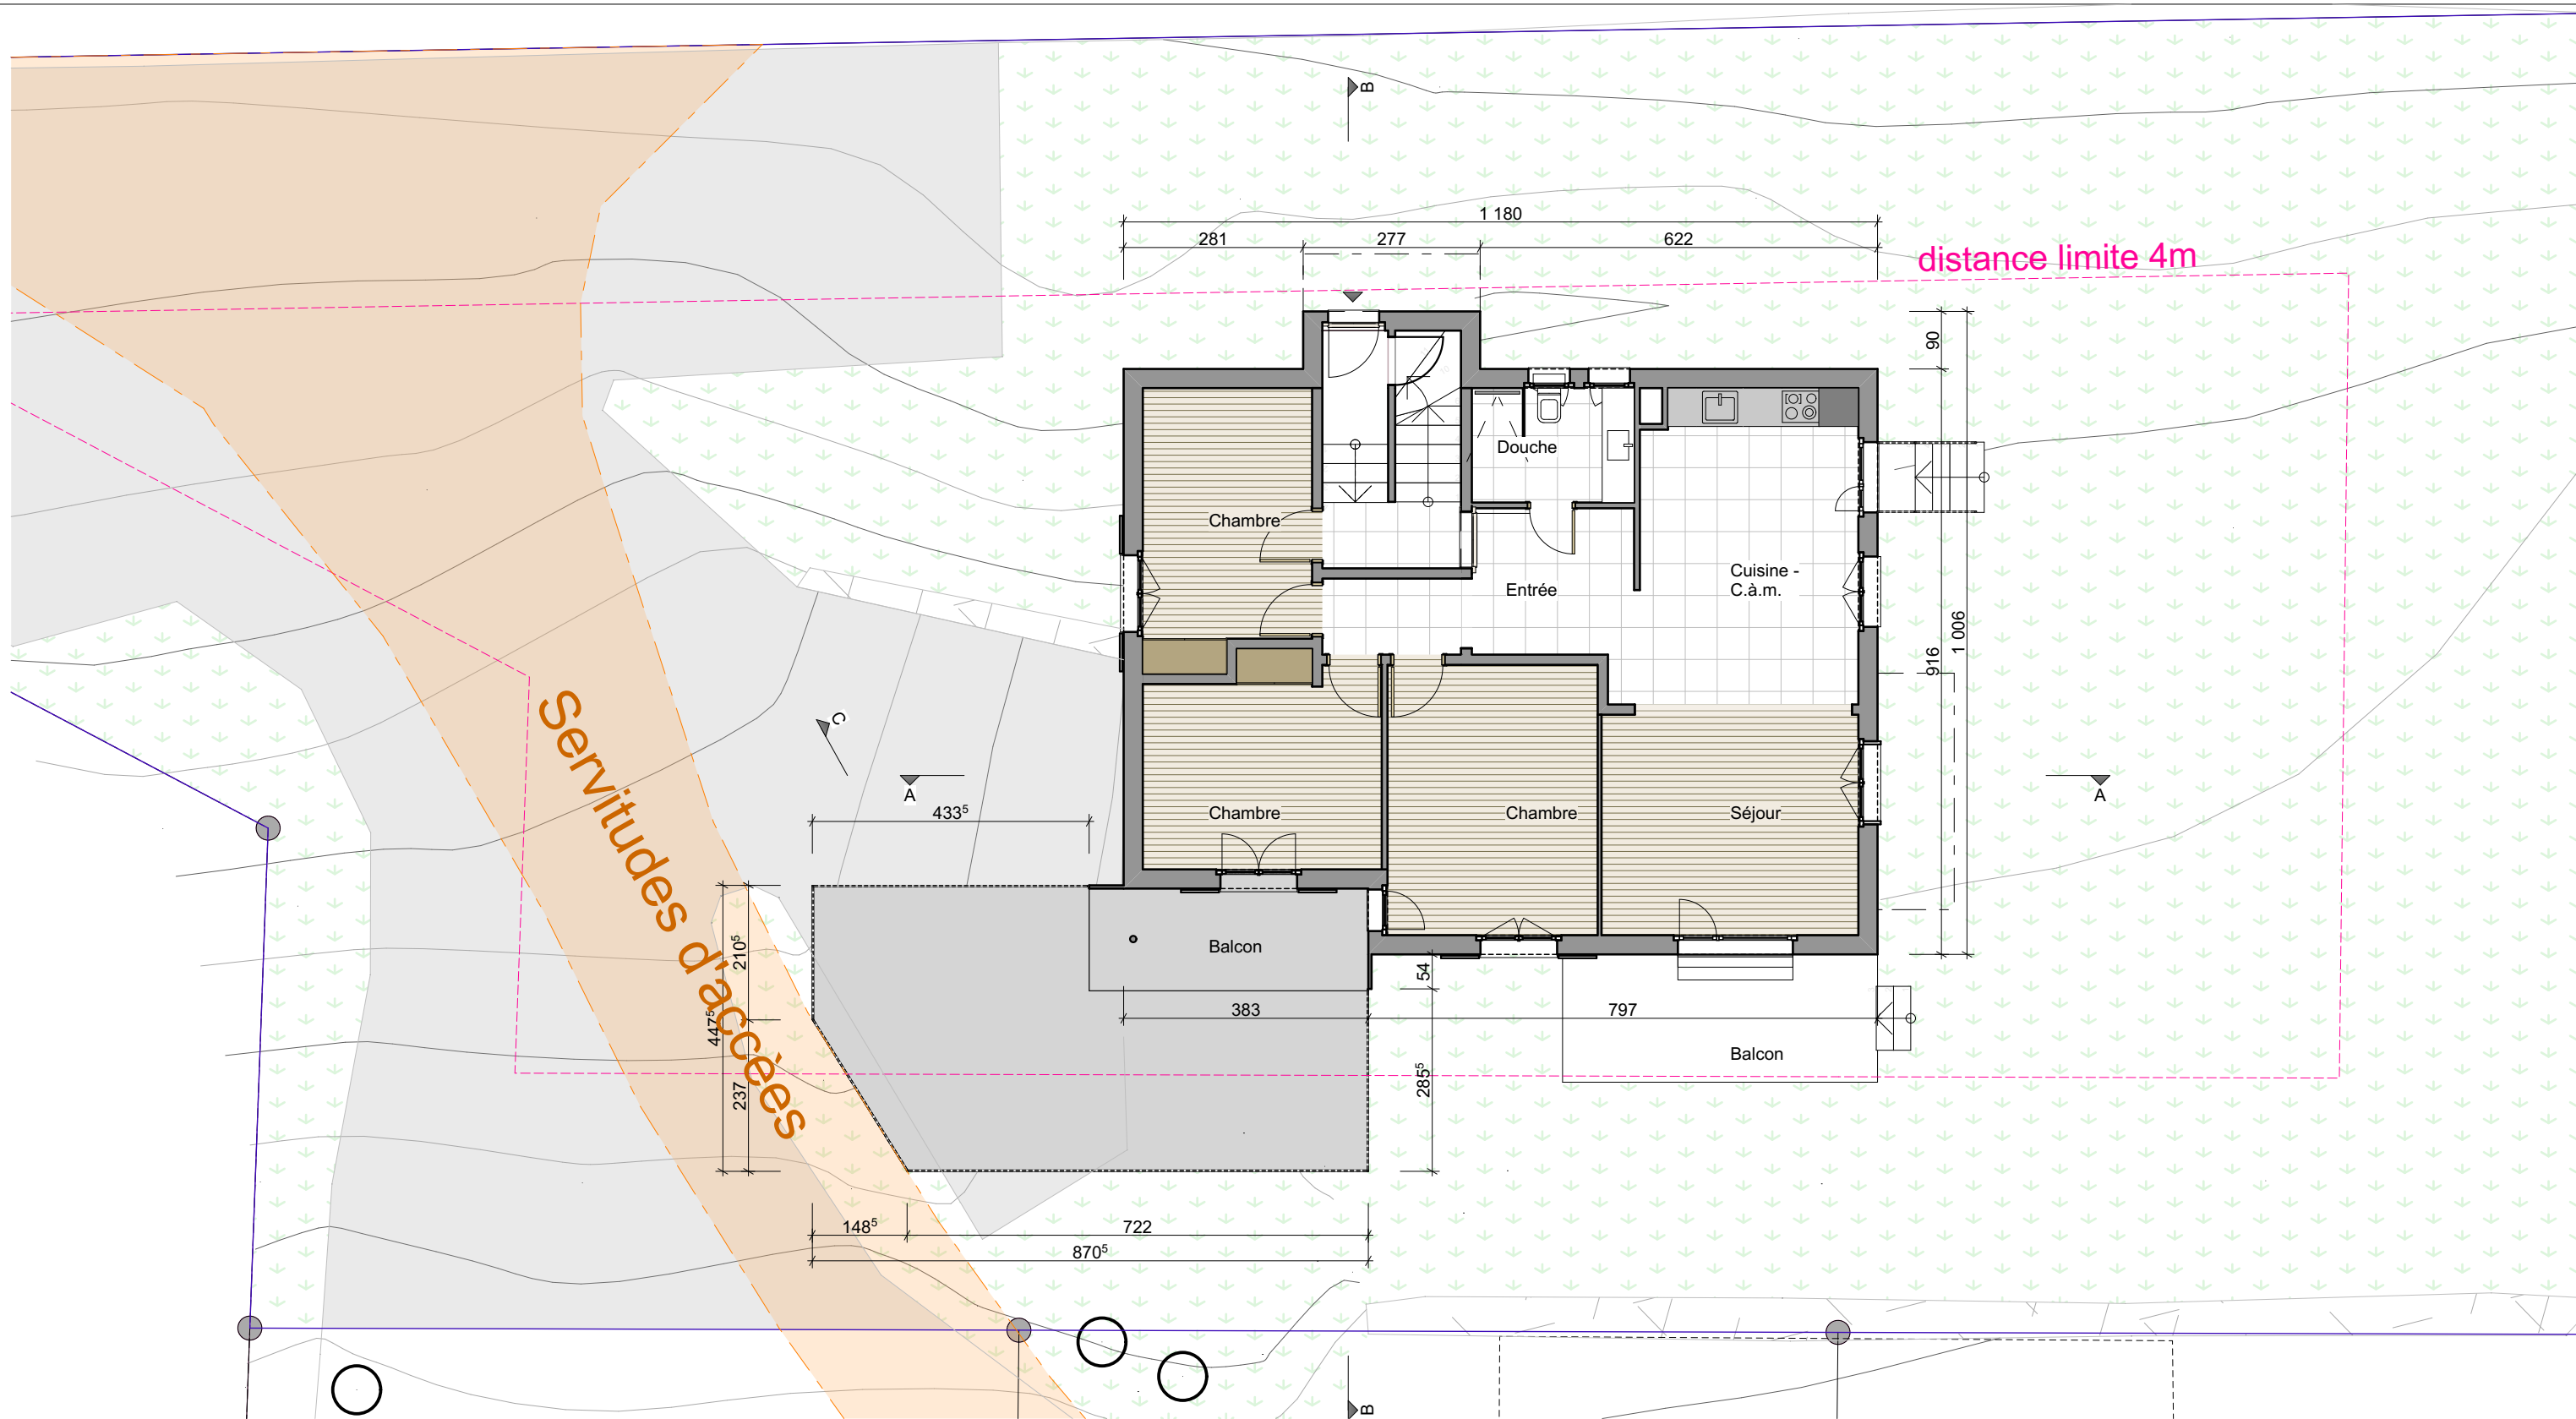

 rodolphe perreten architecture rparchitecture.ch 079 417 98 73 info@rparchitecture.ch	Habitation de 2 appartements sur la parcelle 708 à Vollèges Propriété de Vinciane et Florian Maret		dessiné le : 15.04.2020 mv
	Plan Rez-de-chaussée		modifié le :
	Dossier n° 2020- - Projeté		Ech. 1/100

Le propriétaire :


L'architecte :

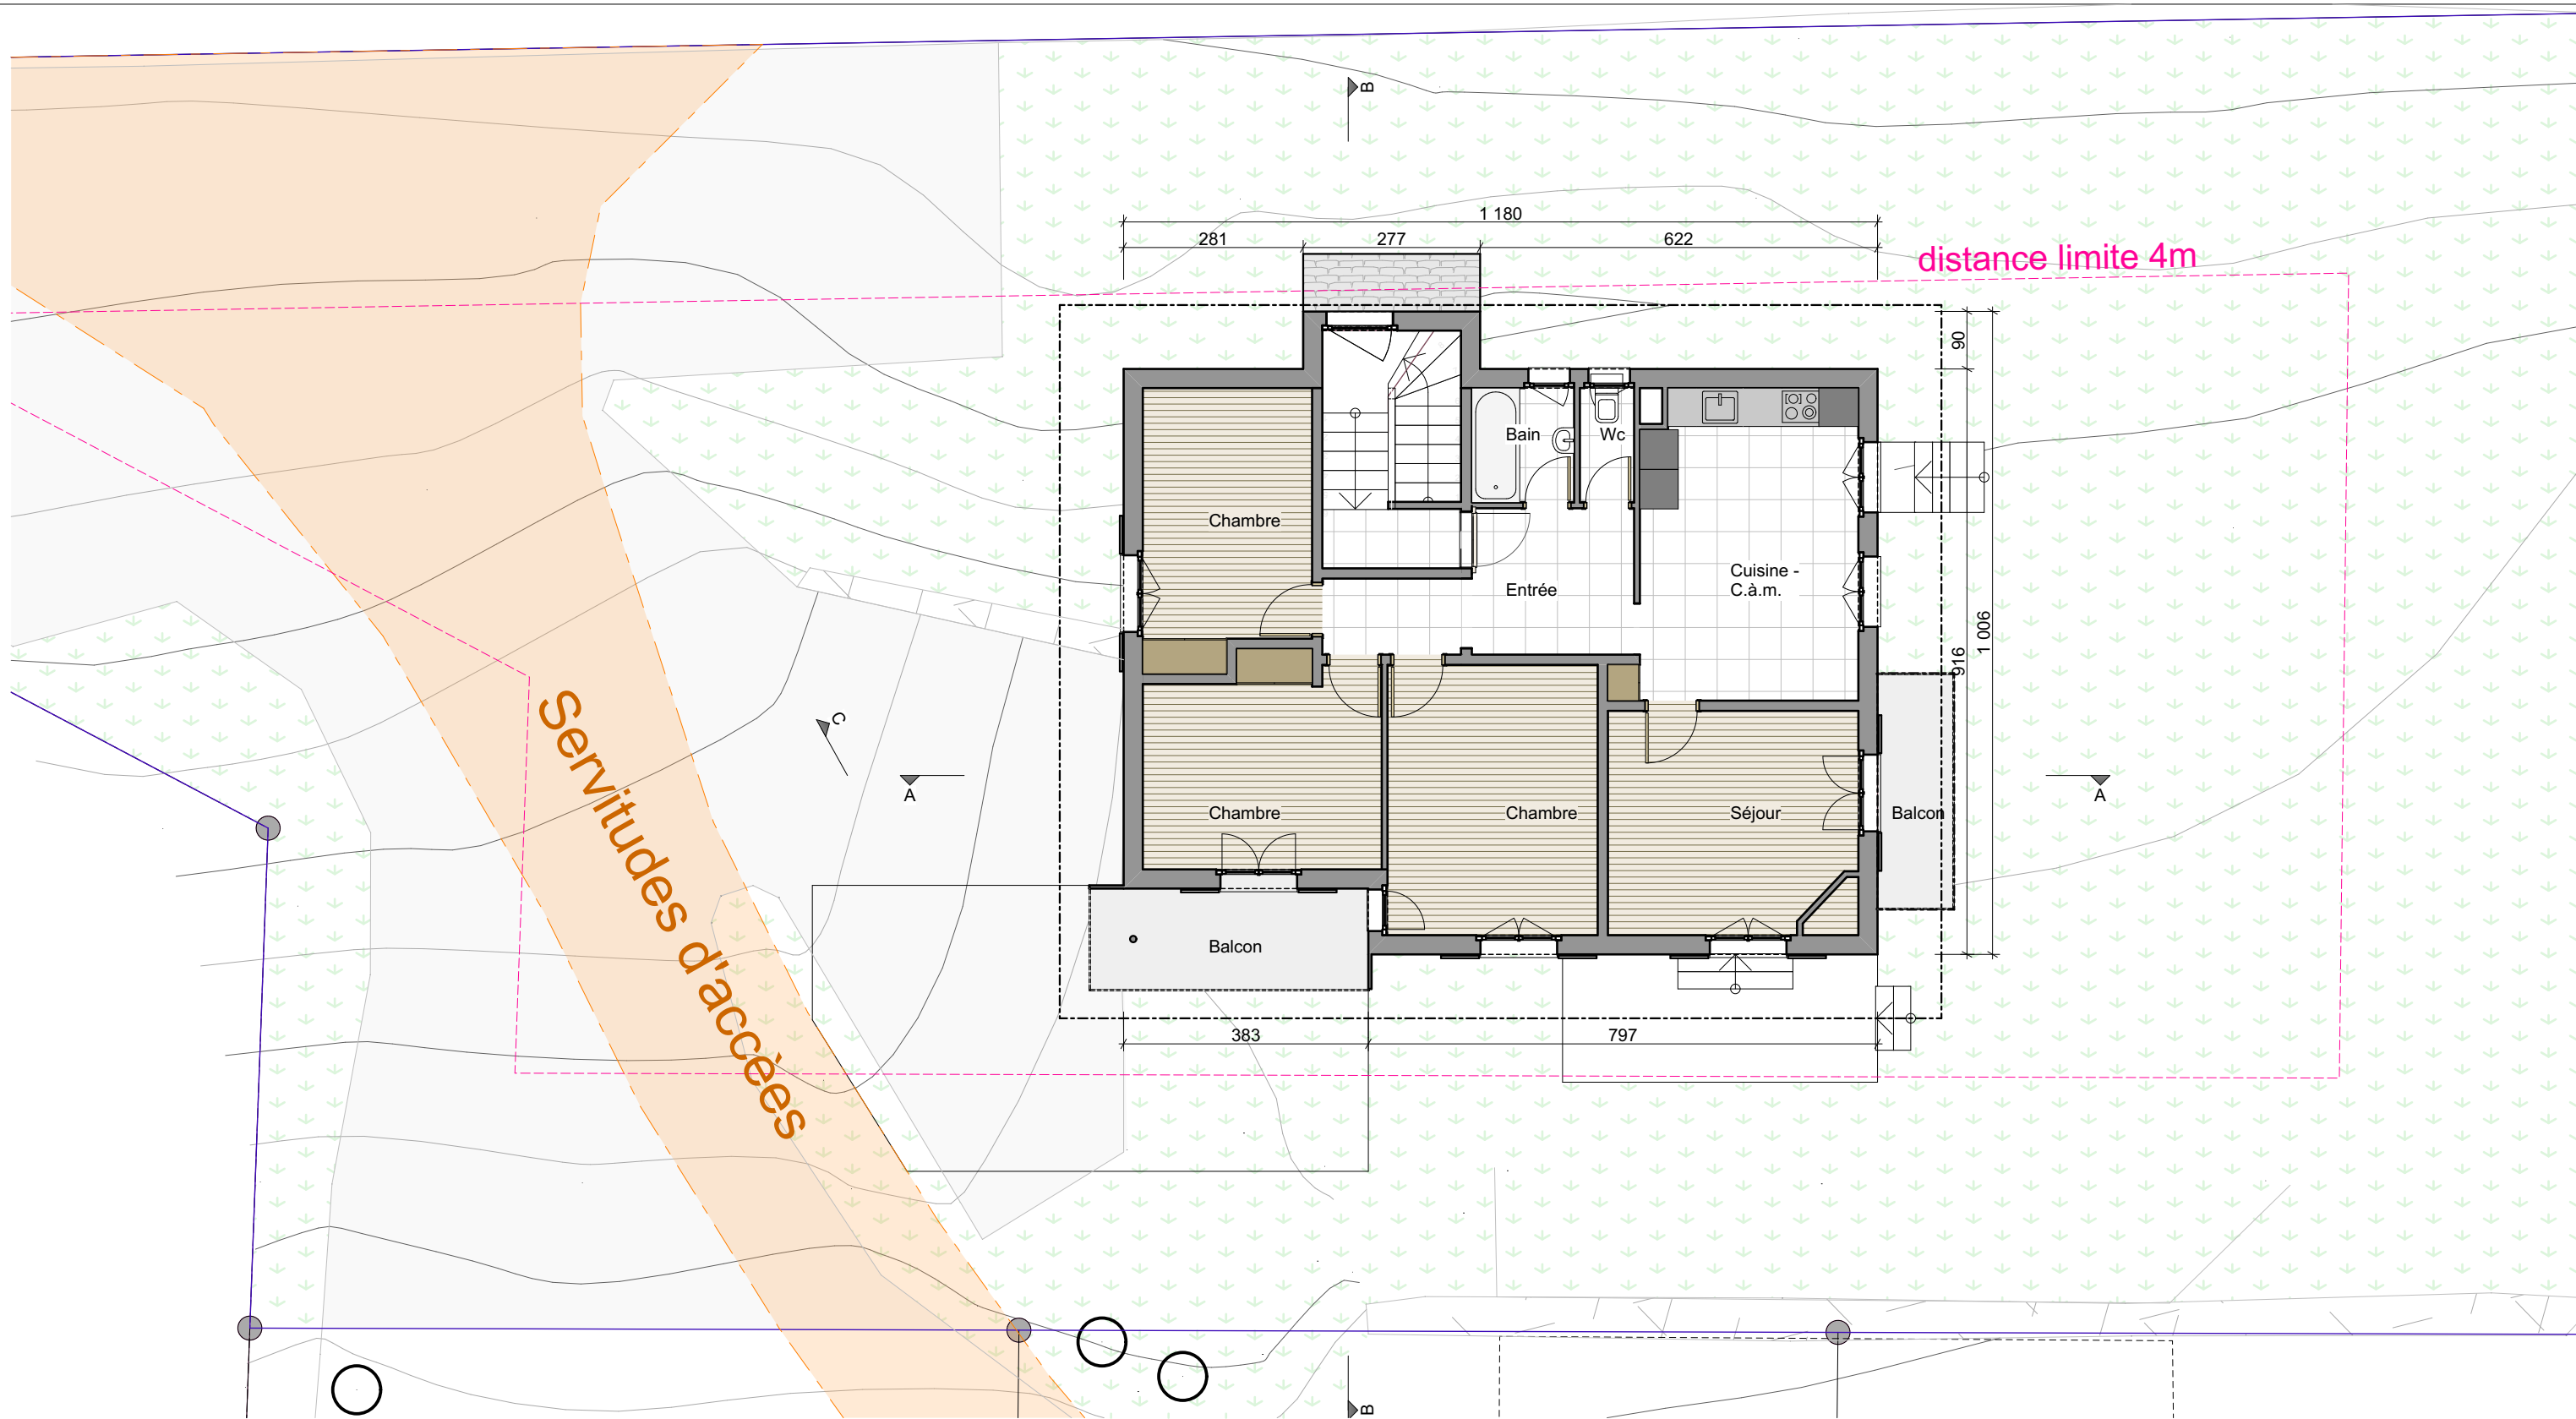


 rodolphe perreten architecture rparchitecture.ch 079 417 98 73 info@rparchitecture.ch	Habitation de 2 appartements sur la parcelle 708 à Vollèges Propriété de Vinciane et Florian Maret		dessiné le : 15.04.2020 mv
	Plan Etage		modifié le :
	Dossier n° 2020- - Projeté		Ech. 1/100

Le propriétaire :

L'architecte :

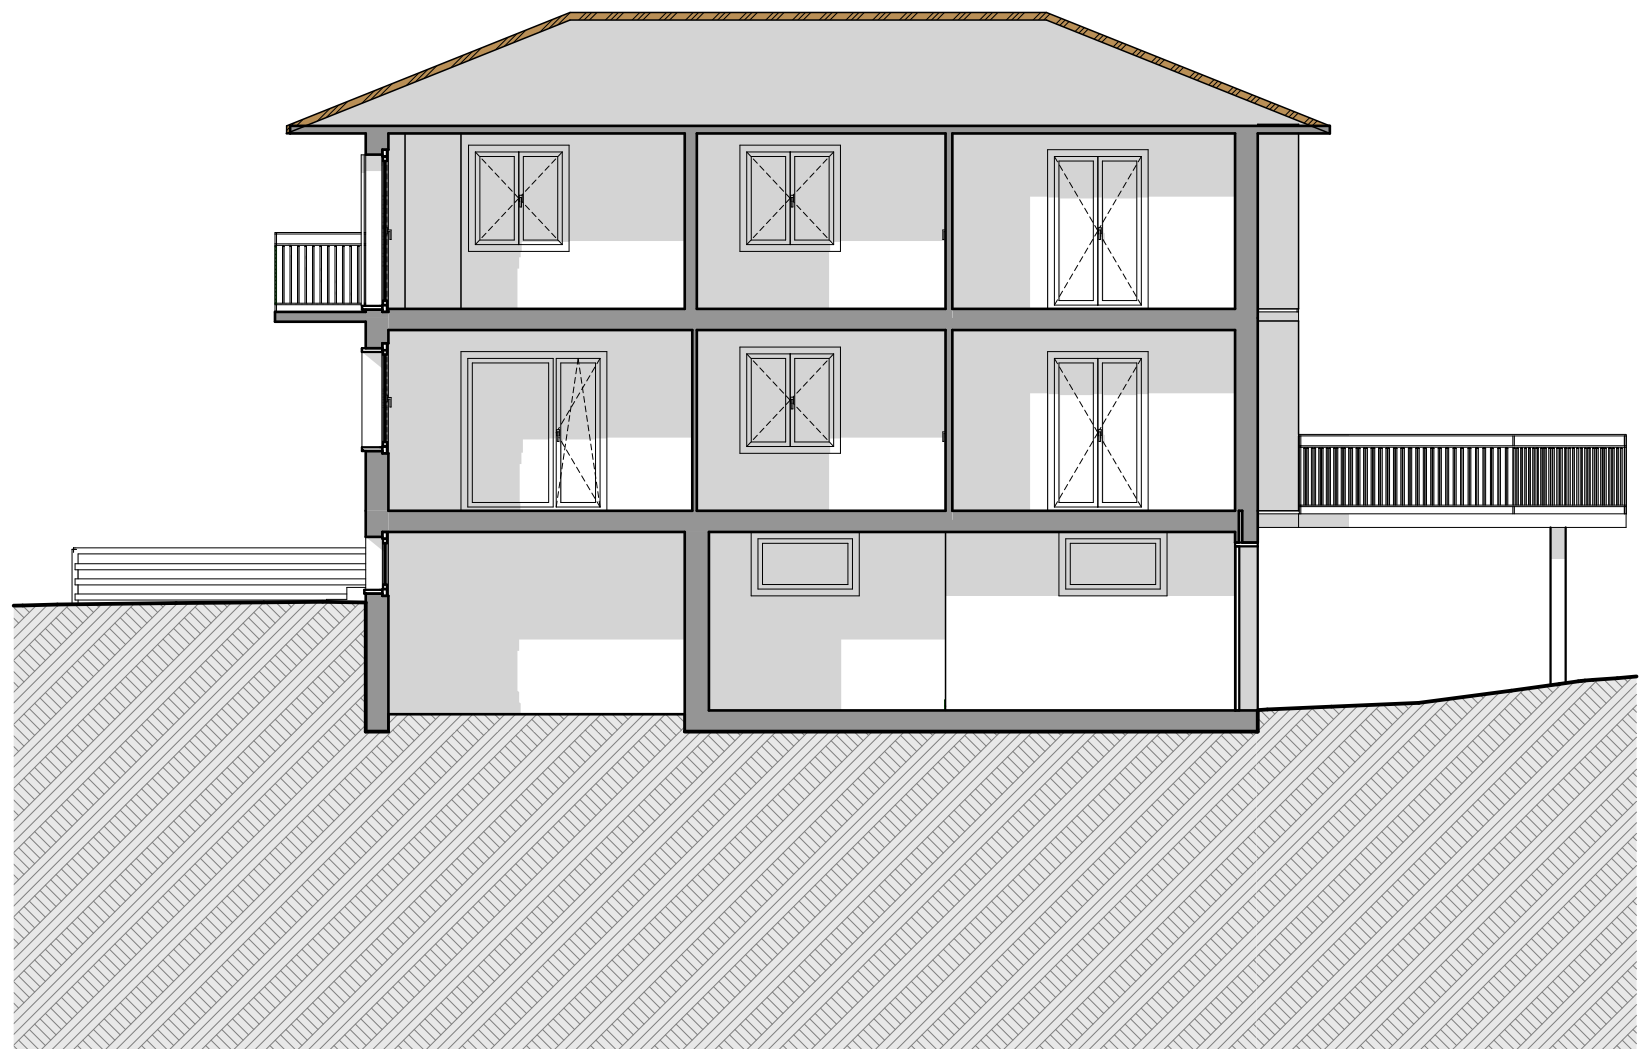

Coupe A

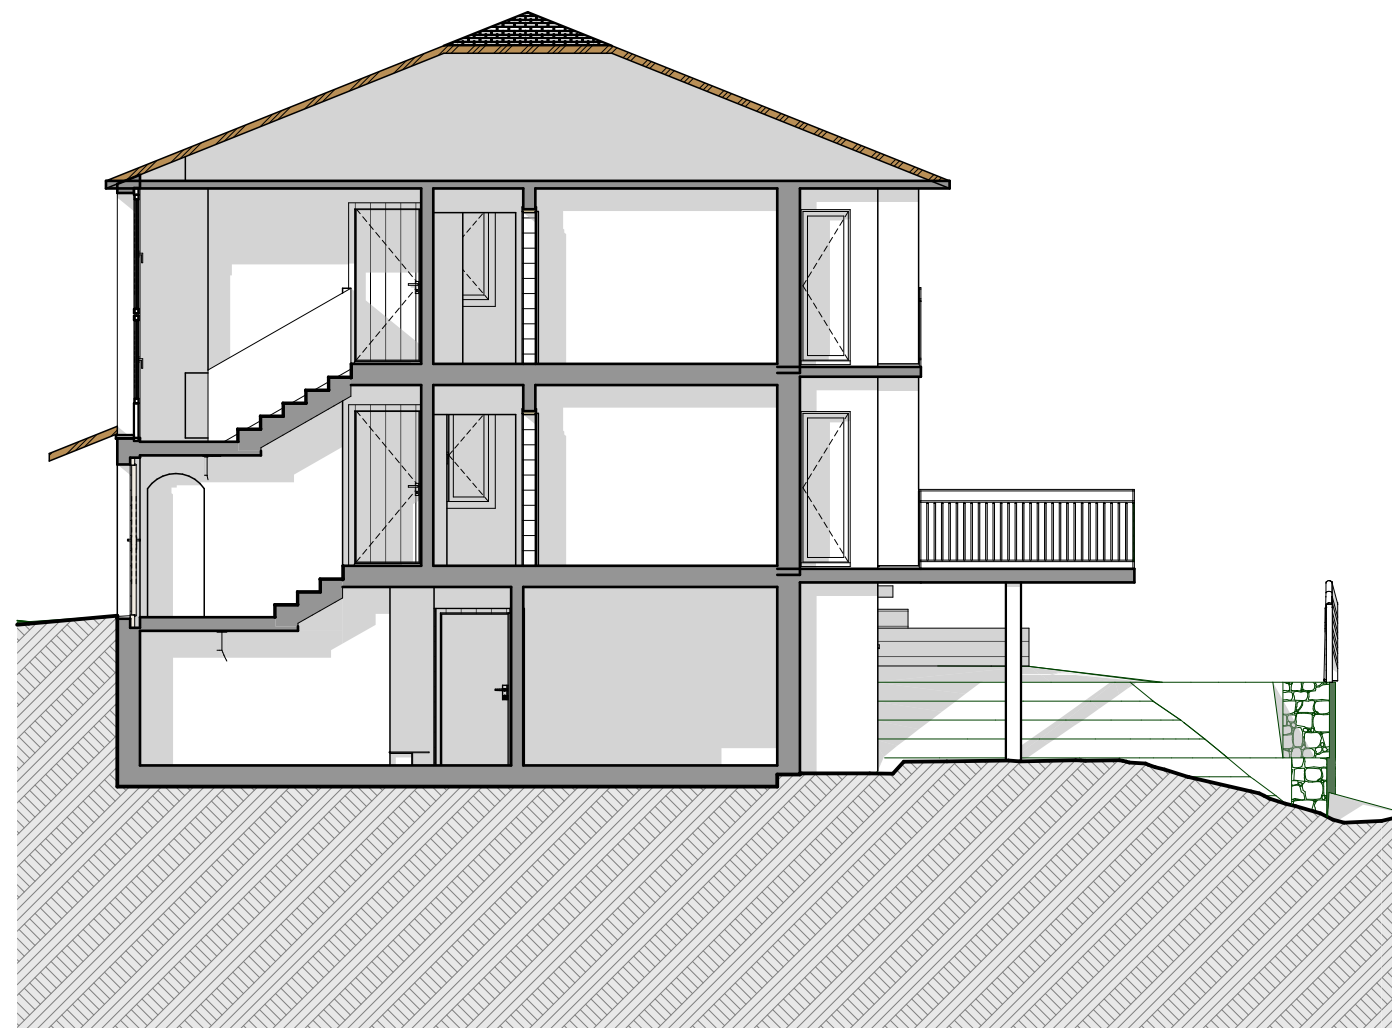

Coupe B




Coupe C


Le propriétaire :

L'architecte :

 rodolphe perreten architecture rparchitecture.ch 079 417 98 73 info@rparchitecture.ch	Habitation de 2 appartements sur la parcelle 708 à Vollèges Propriété de Vinciane et Florian Maret		dessiné le : 15.04.2020 mv
	Coupes A - B et C		modifié le :
	Dossier n° 2020- - Projeté		Ech. 1/100

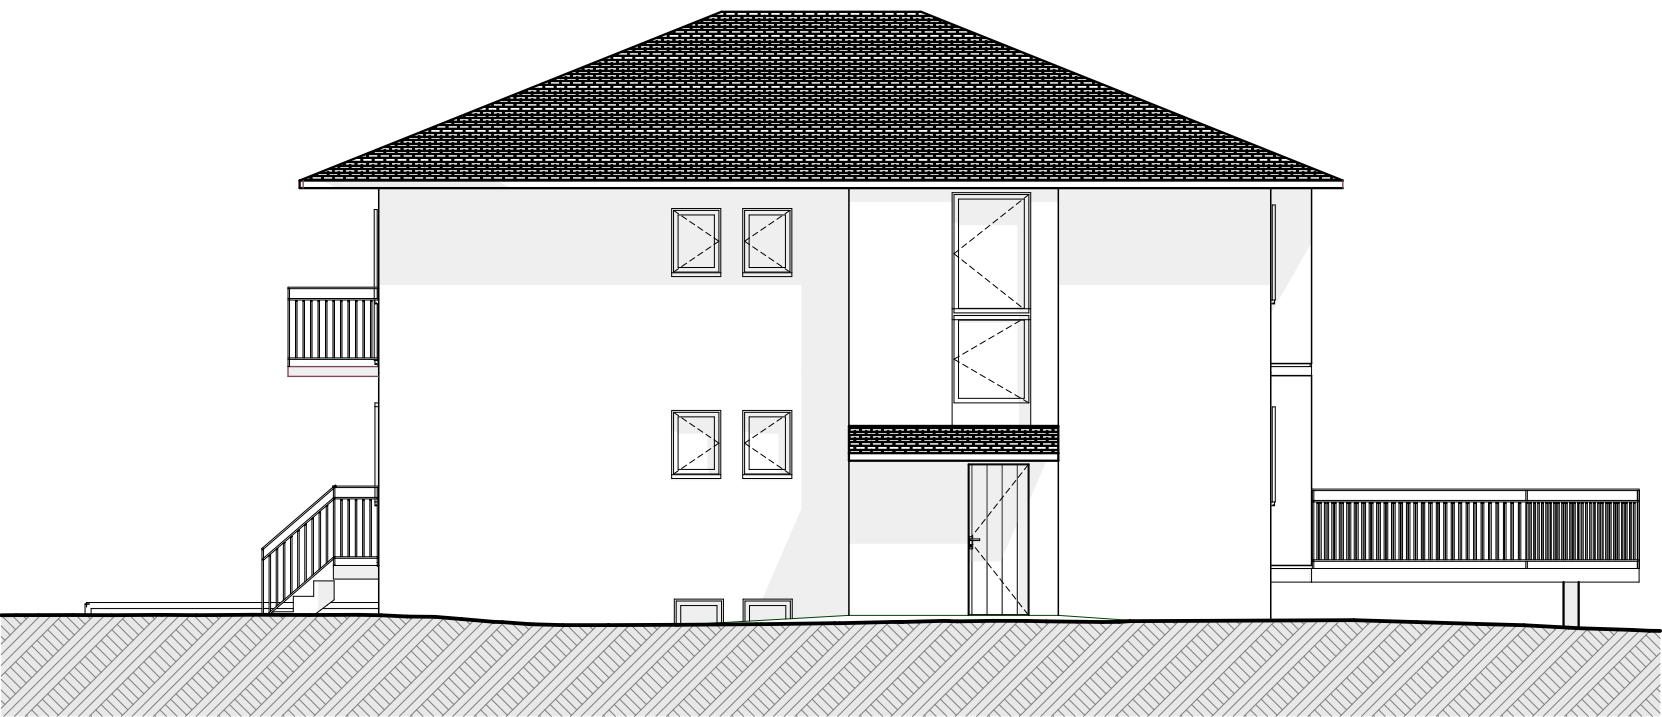

Façade Nord

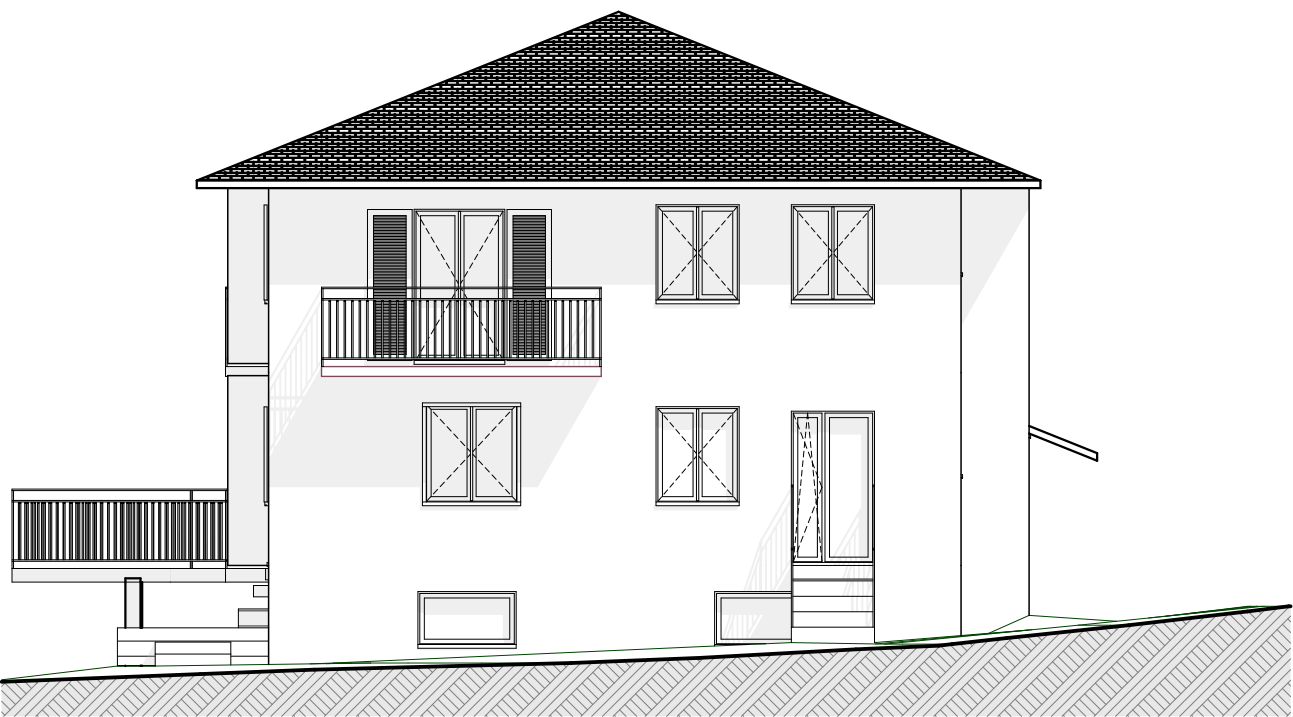

Façade Est



Façade Sud



Façade Ouest

 rodolphe perreten architecture rparchitecture.ch 079 417 98 73 info@rparchitecture.ch	Habitation de 2 appartements sur la parcelle 708 à Vollèges Propriété de Vinciane et Florian Maret		dessiné le : 15.04.2020 mv
	Façades		modifié le :
	Dossier n° 2020- - Projeté		Ech. 1/100

Le propriétaire :

L'architecte :