




4.5-Zimmer-Wohnung

Sägetstrasse 27, 3303 Jegenstorf

Wohnungsnummer	27.1003
Geschoss	Erdgeschoss
Wohnfläche	87.0 m ²
Aussenfläche	19.3 m ²
Referenz	11121.01.01003 EG rechts

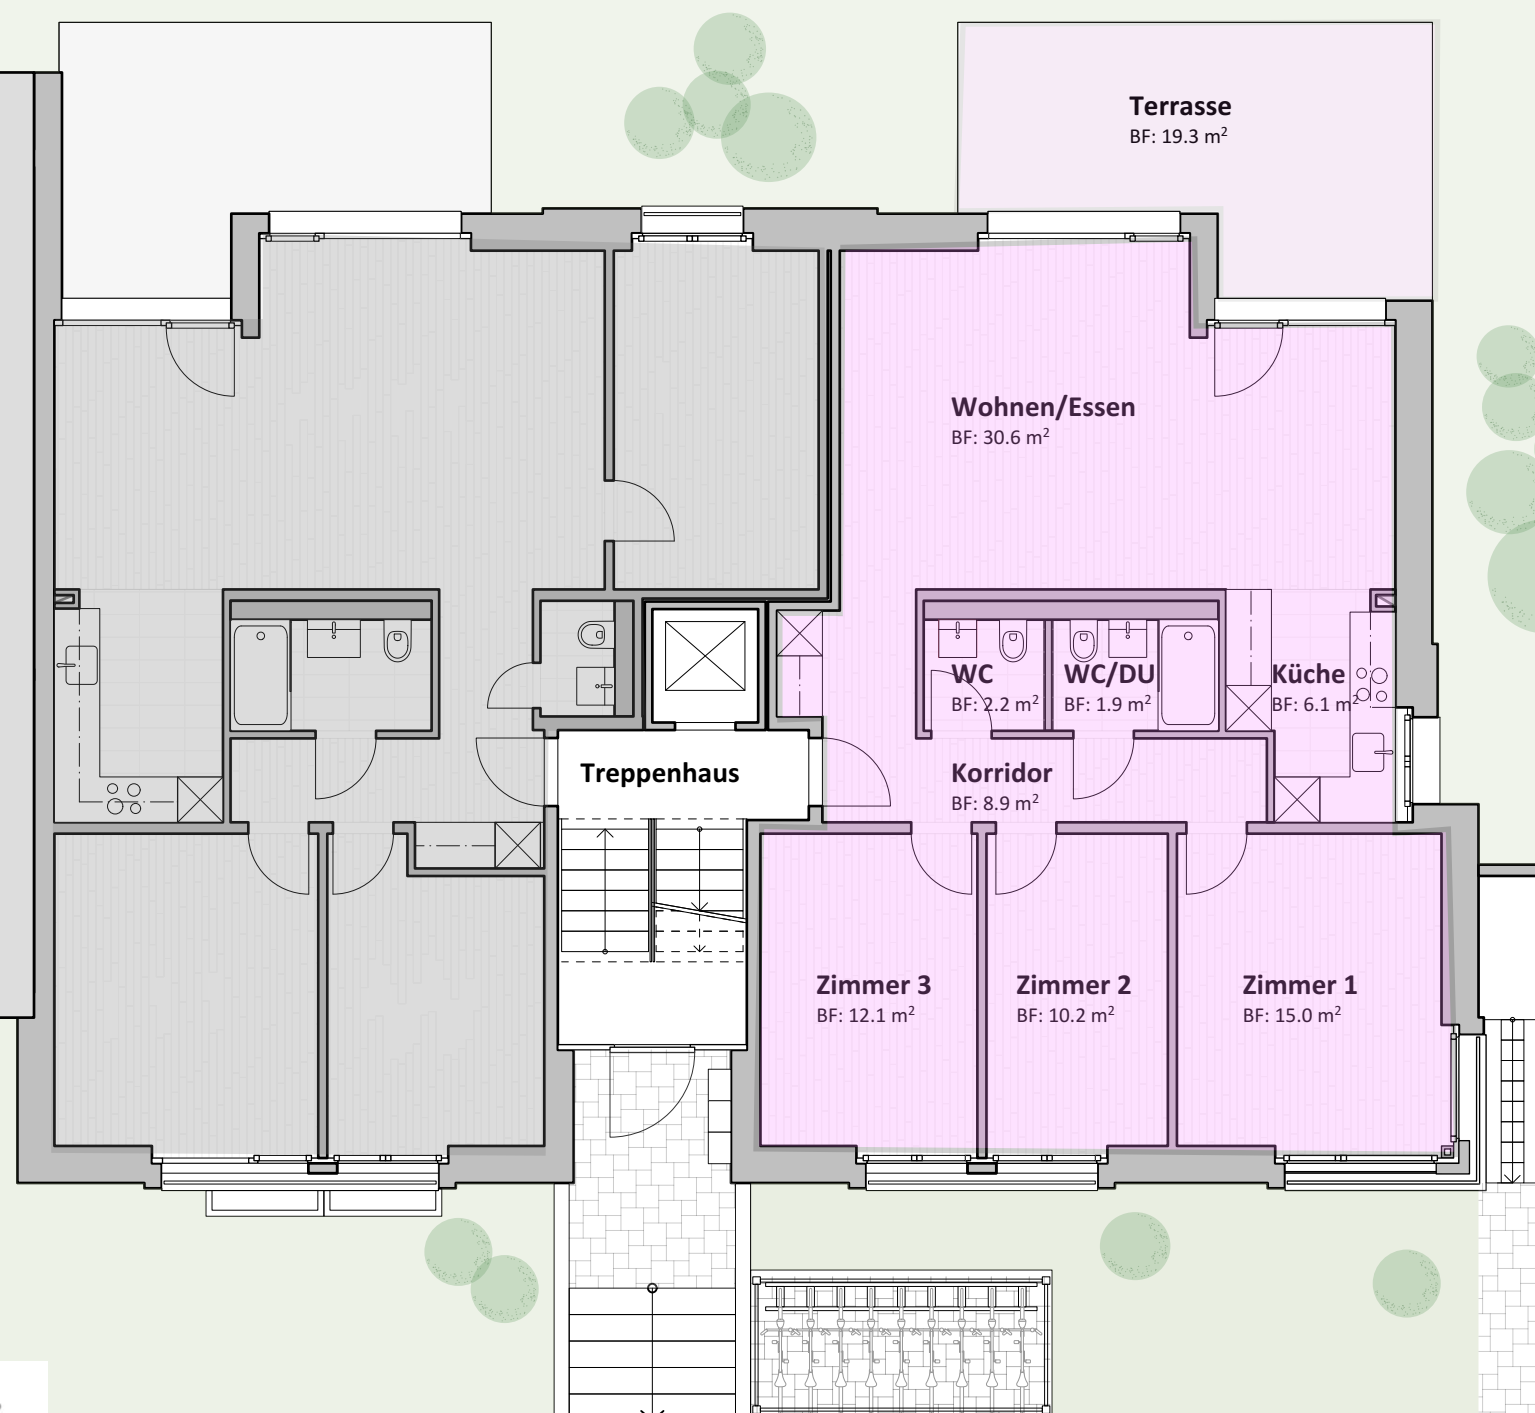