


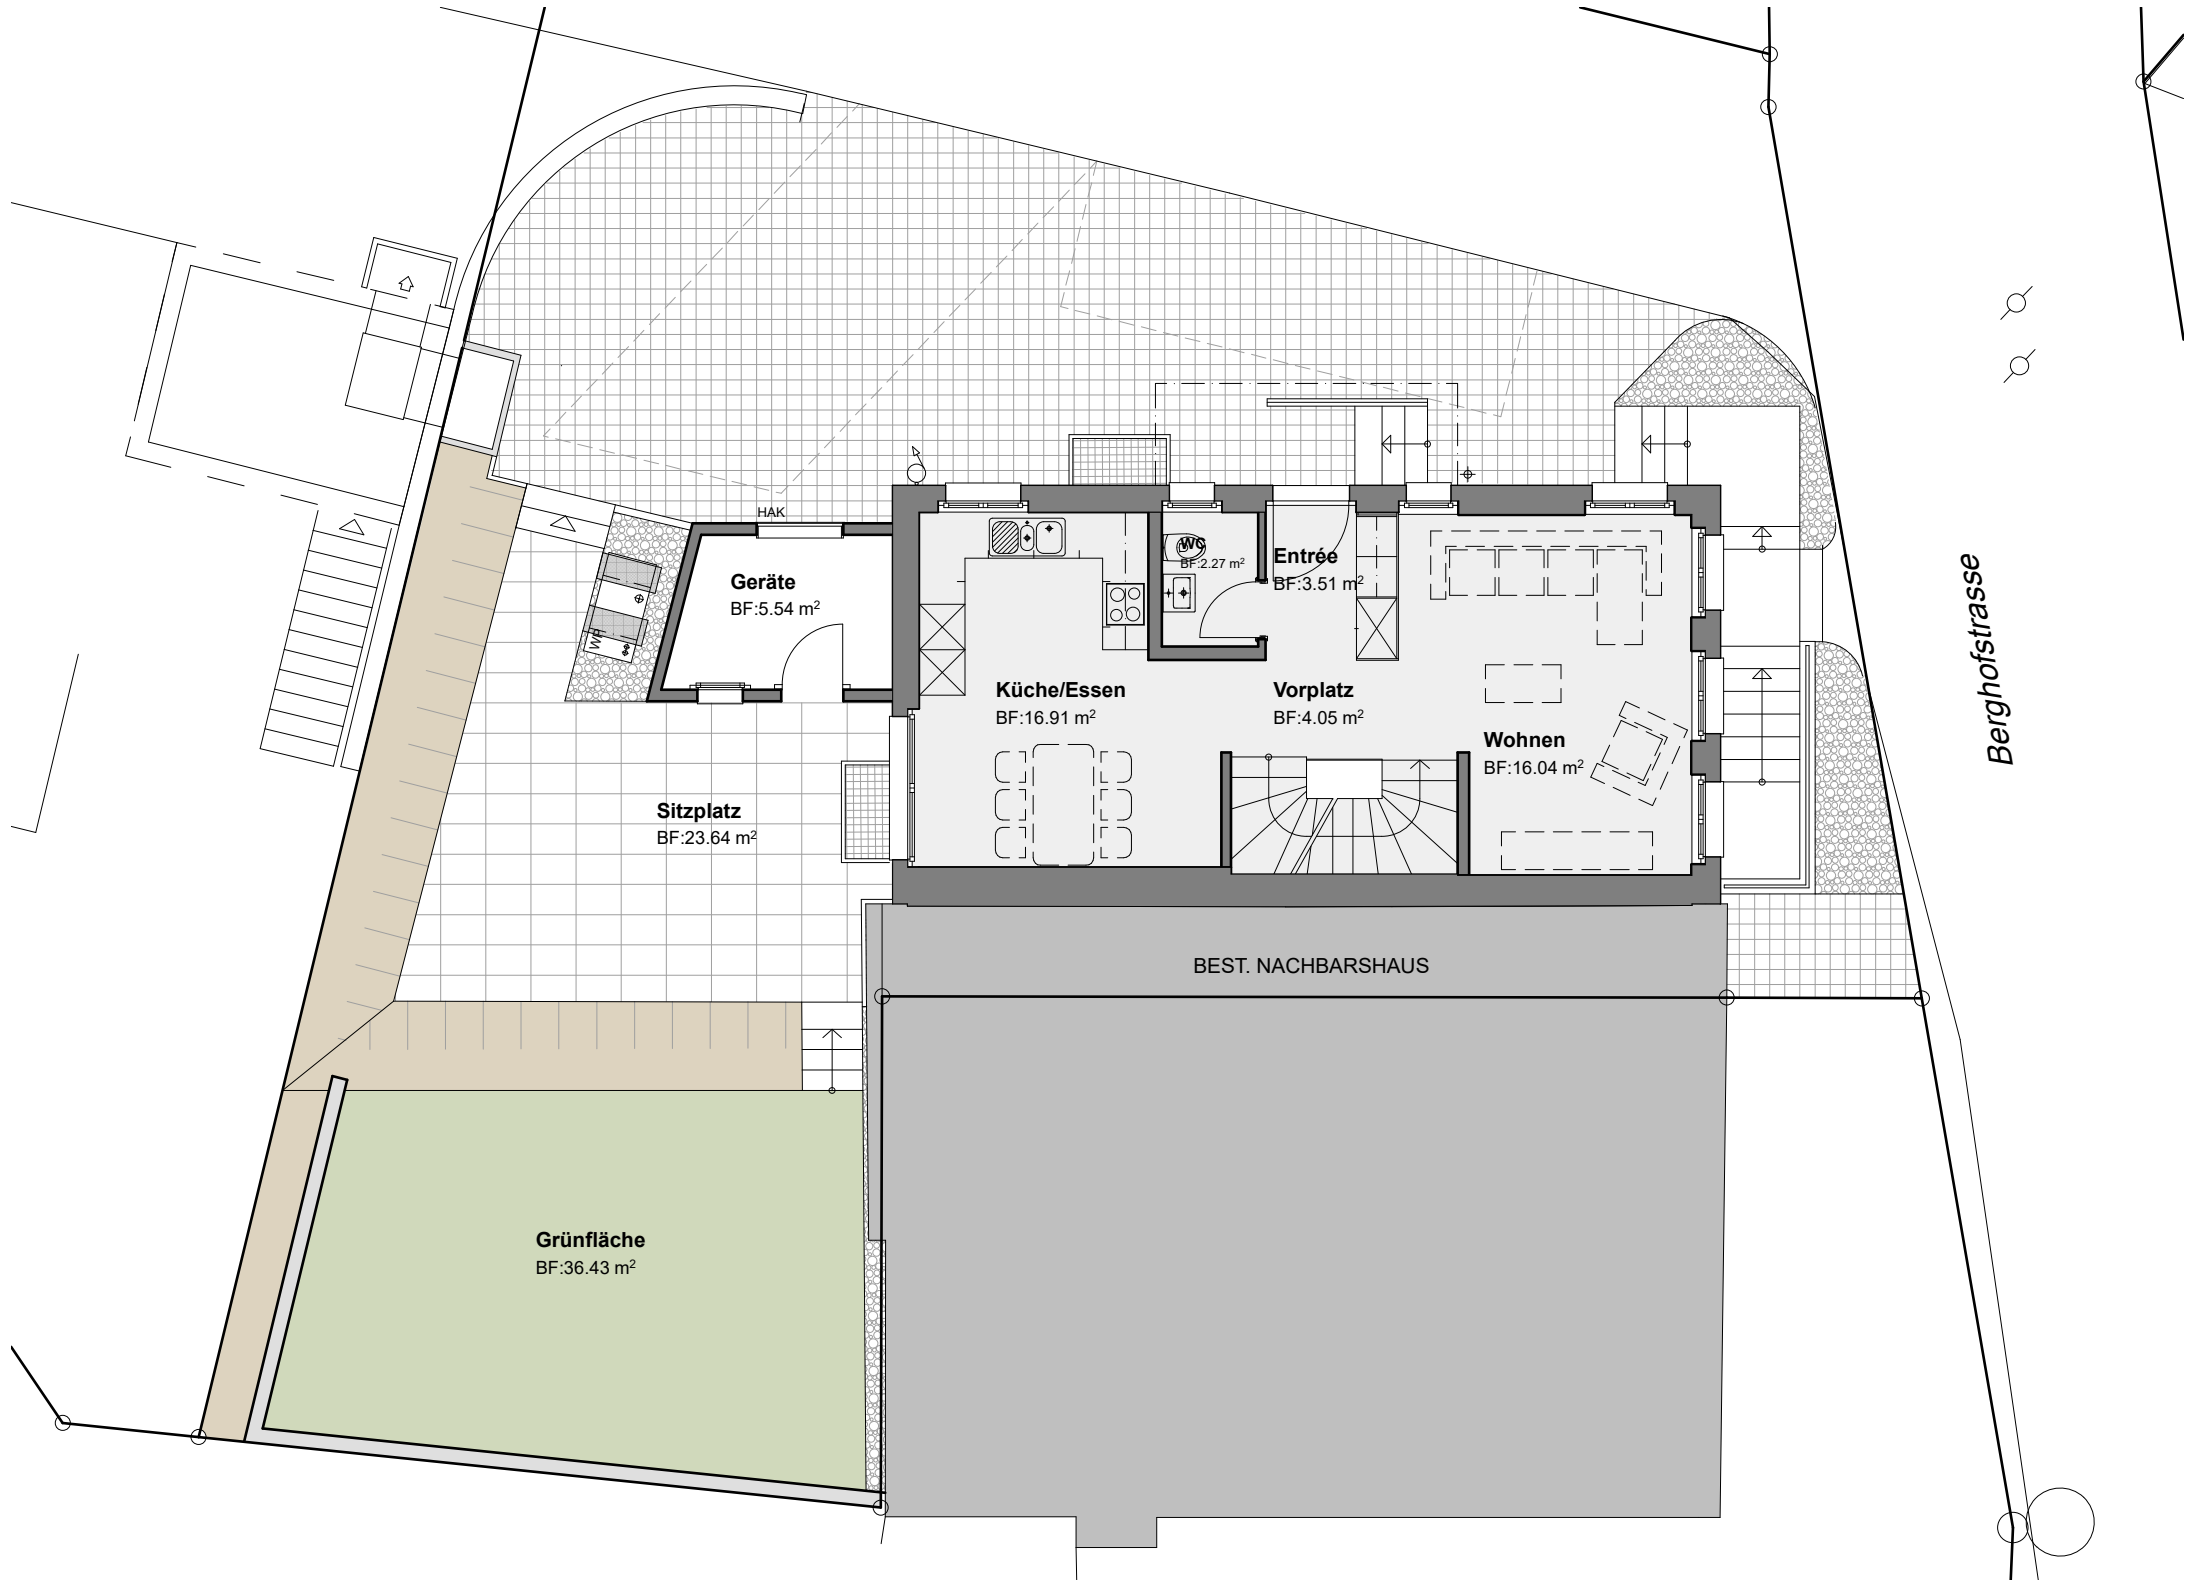

Berghofstrasse

BEST. NACHBARSHAUS

Grünfläche
BF:36.43 m²

Sitzplatz
BF:23.64 m²

Geräte
BF:5.54 m²

Küche/essen
BF:16.91 m²

Vorplatz
BF:4.05 m²

Wohnen
BF:16.04 m²

Entrée
BF:3.51 m²

WC
BF:2.27 m²