
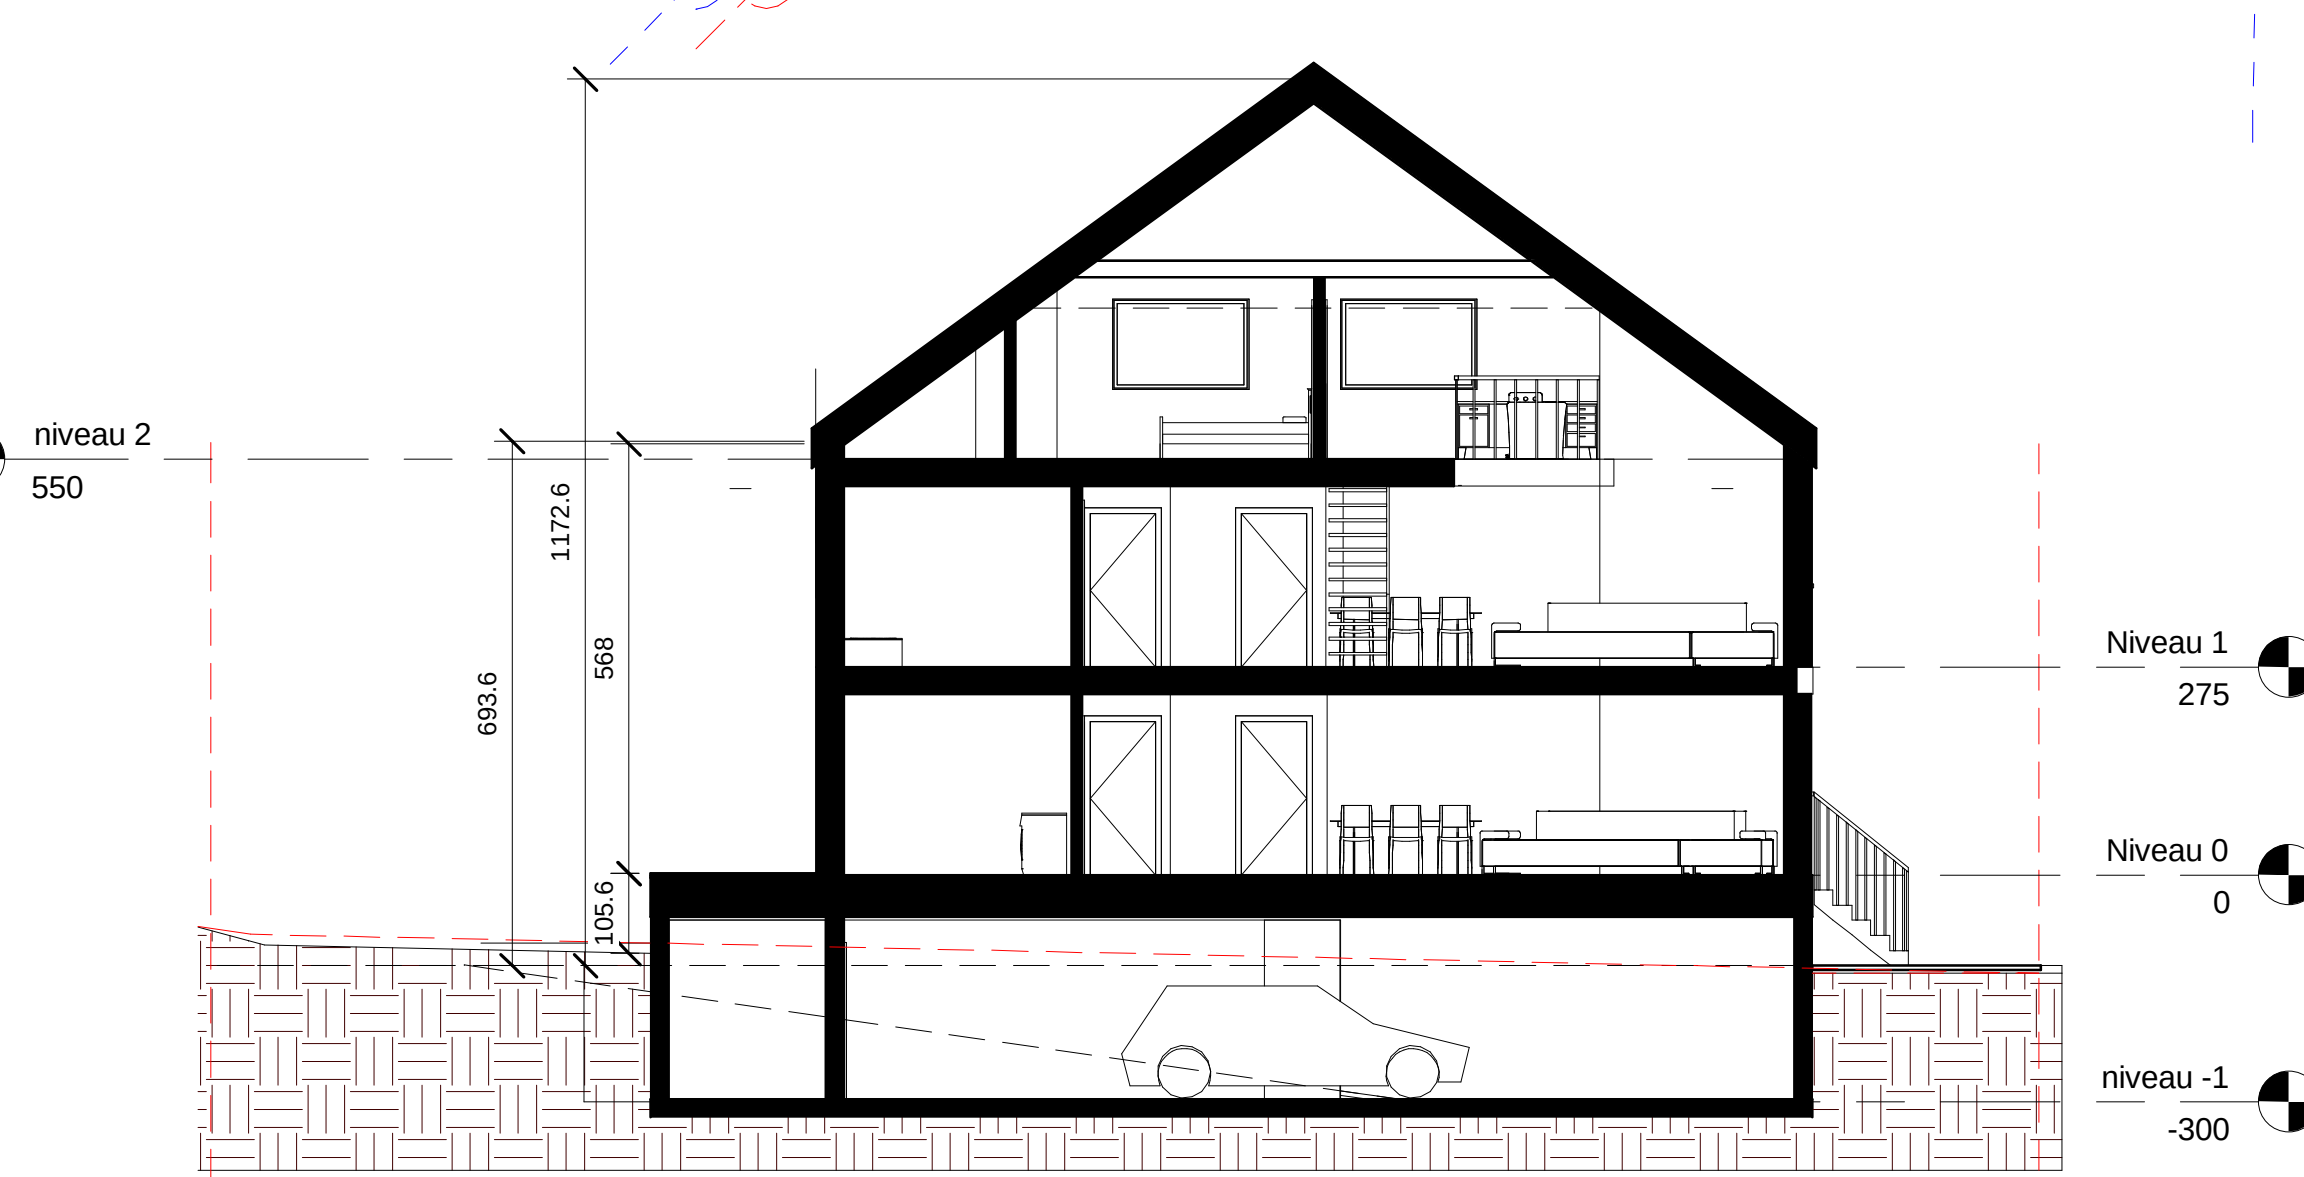
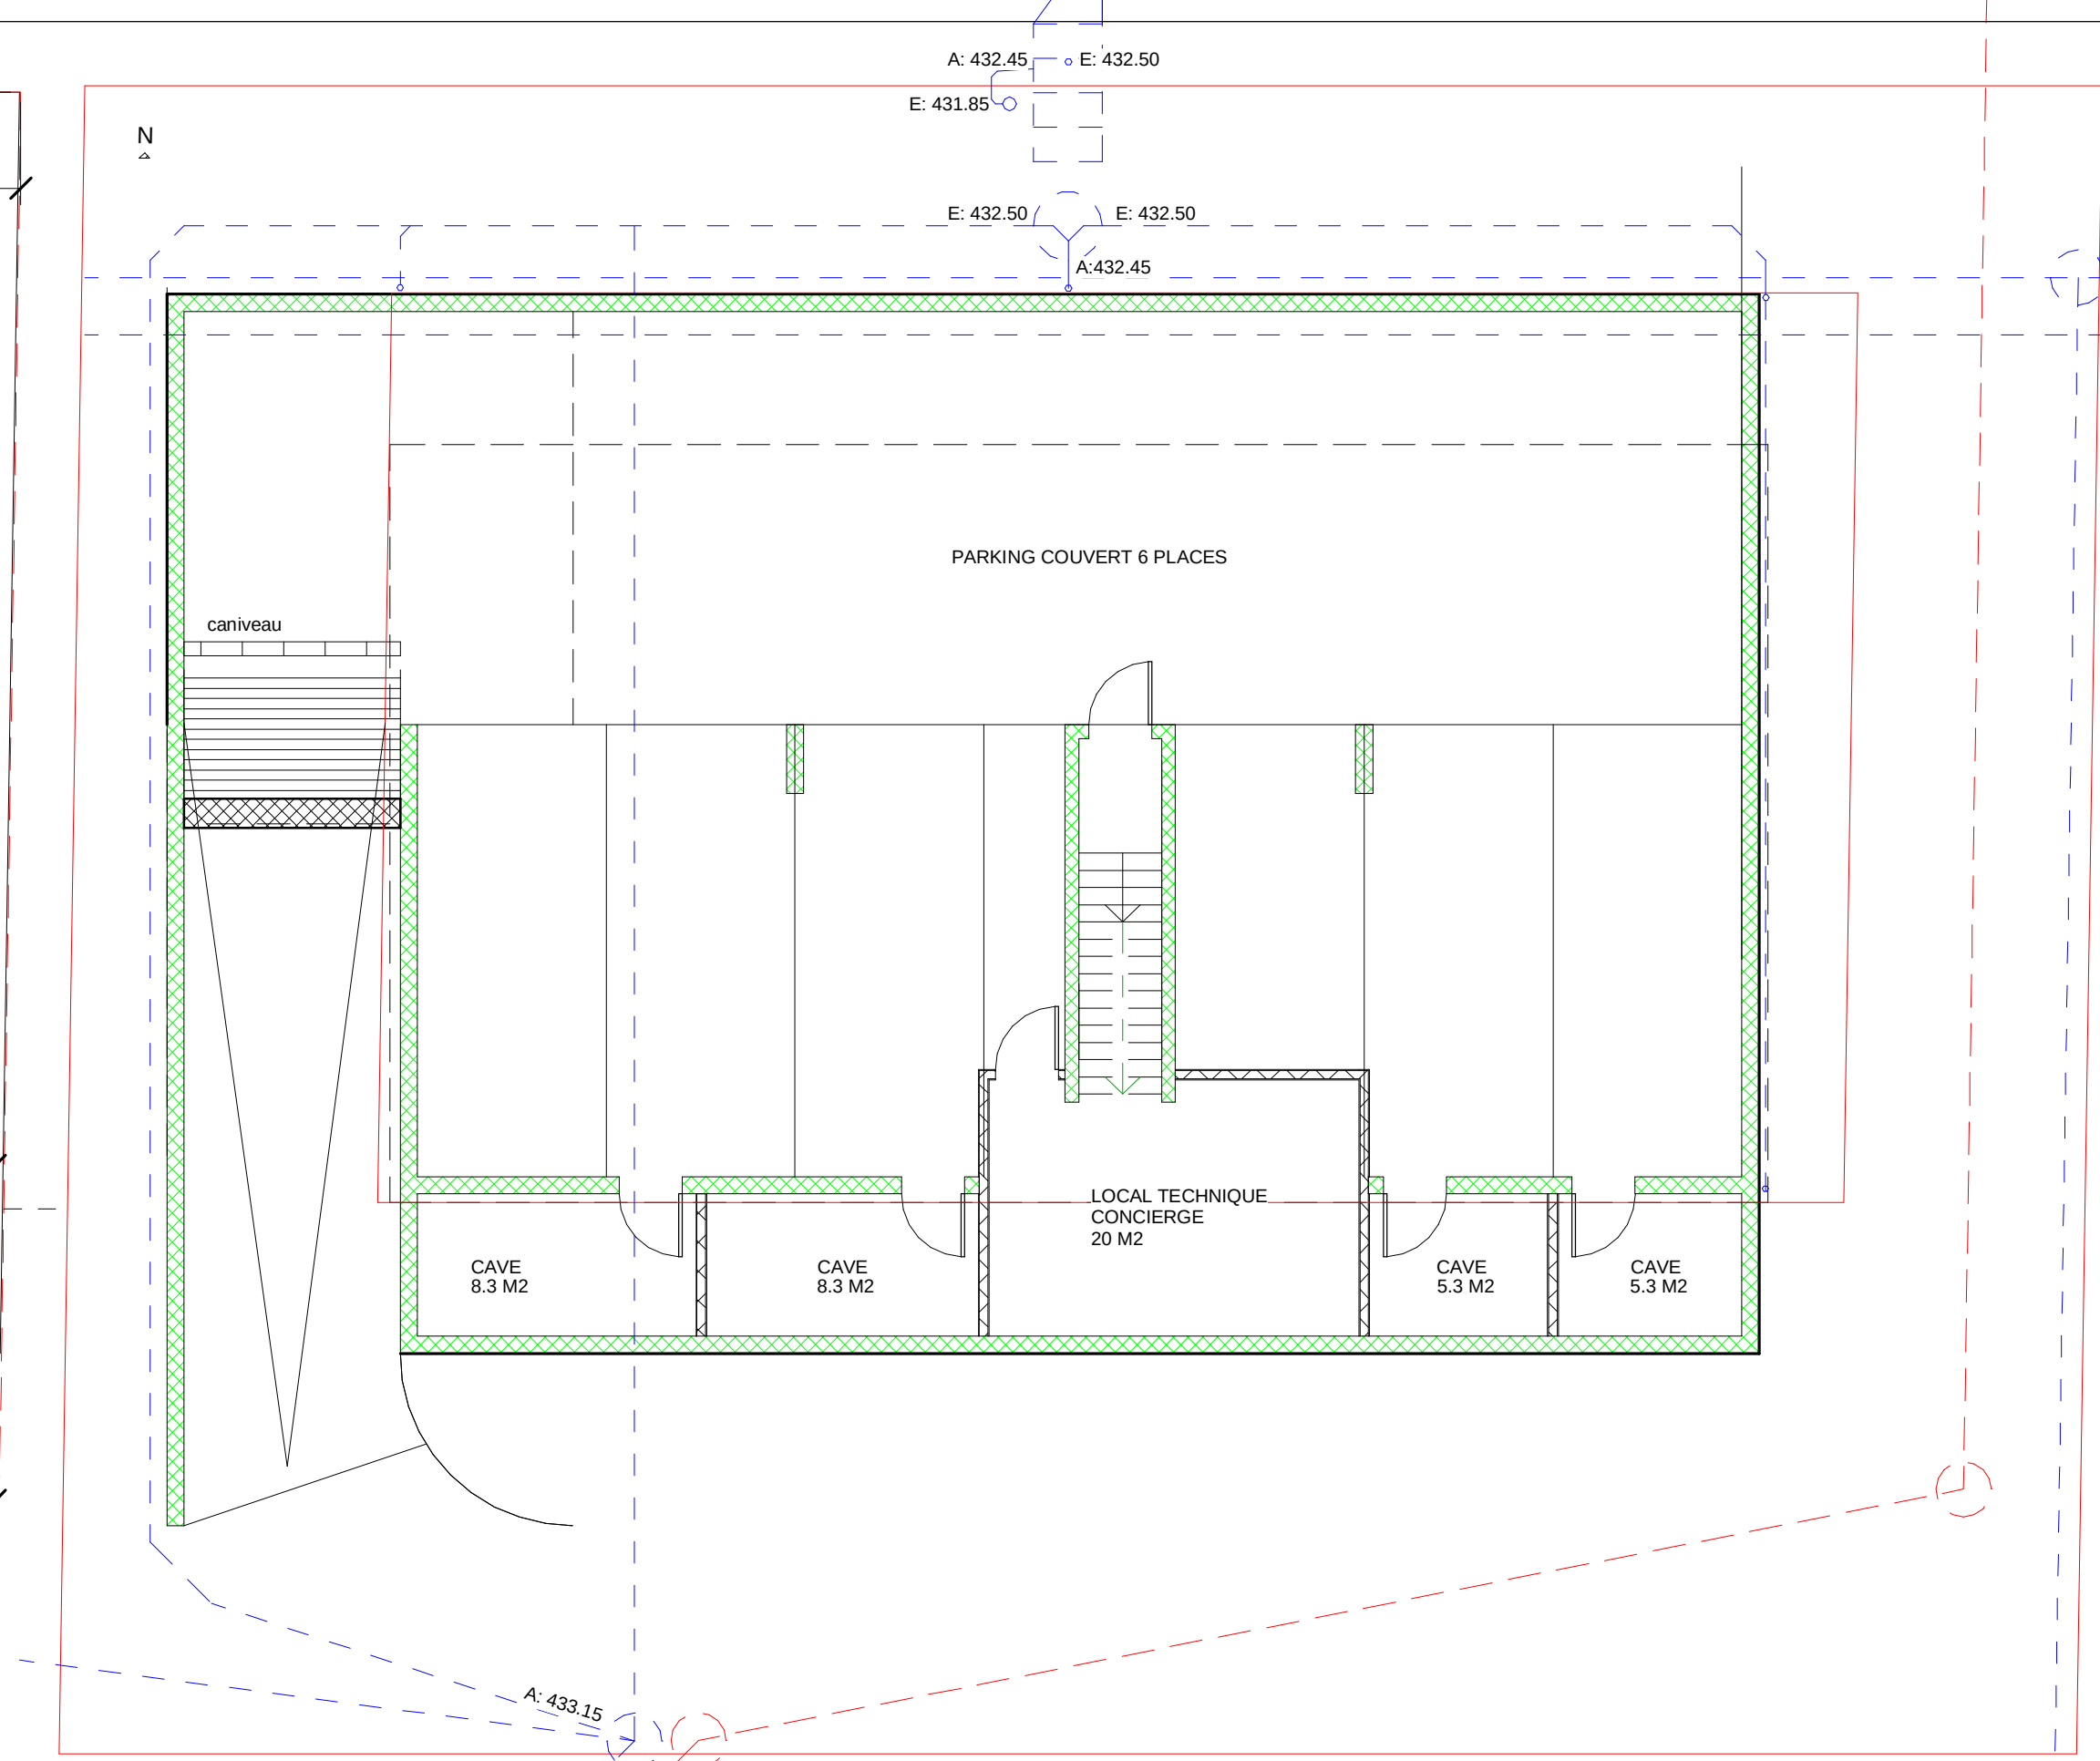
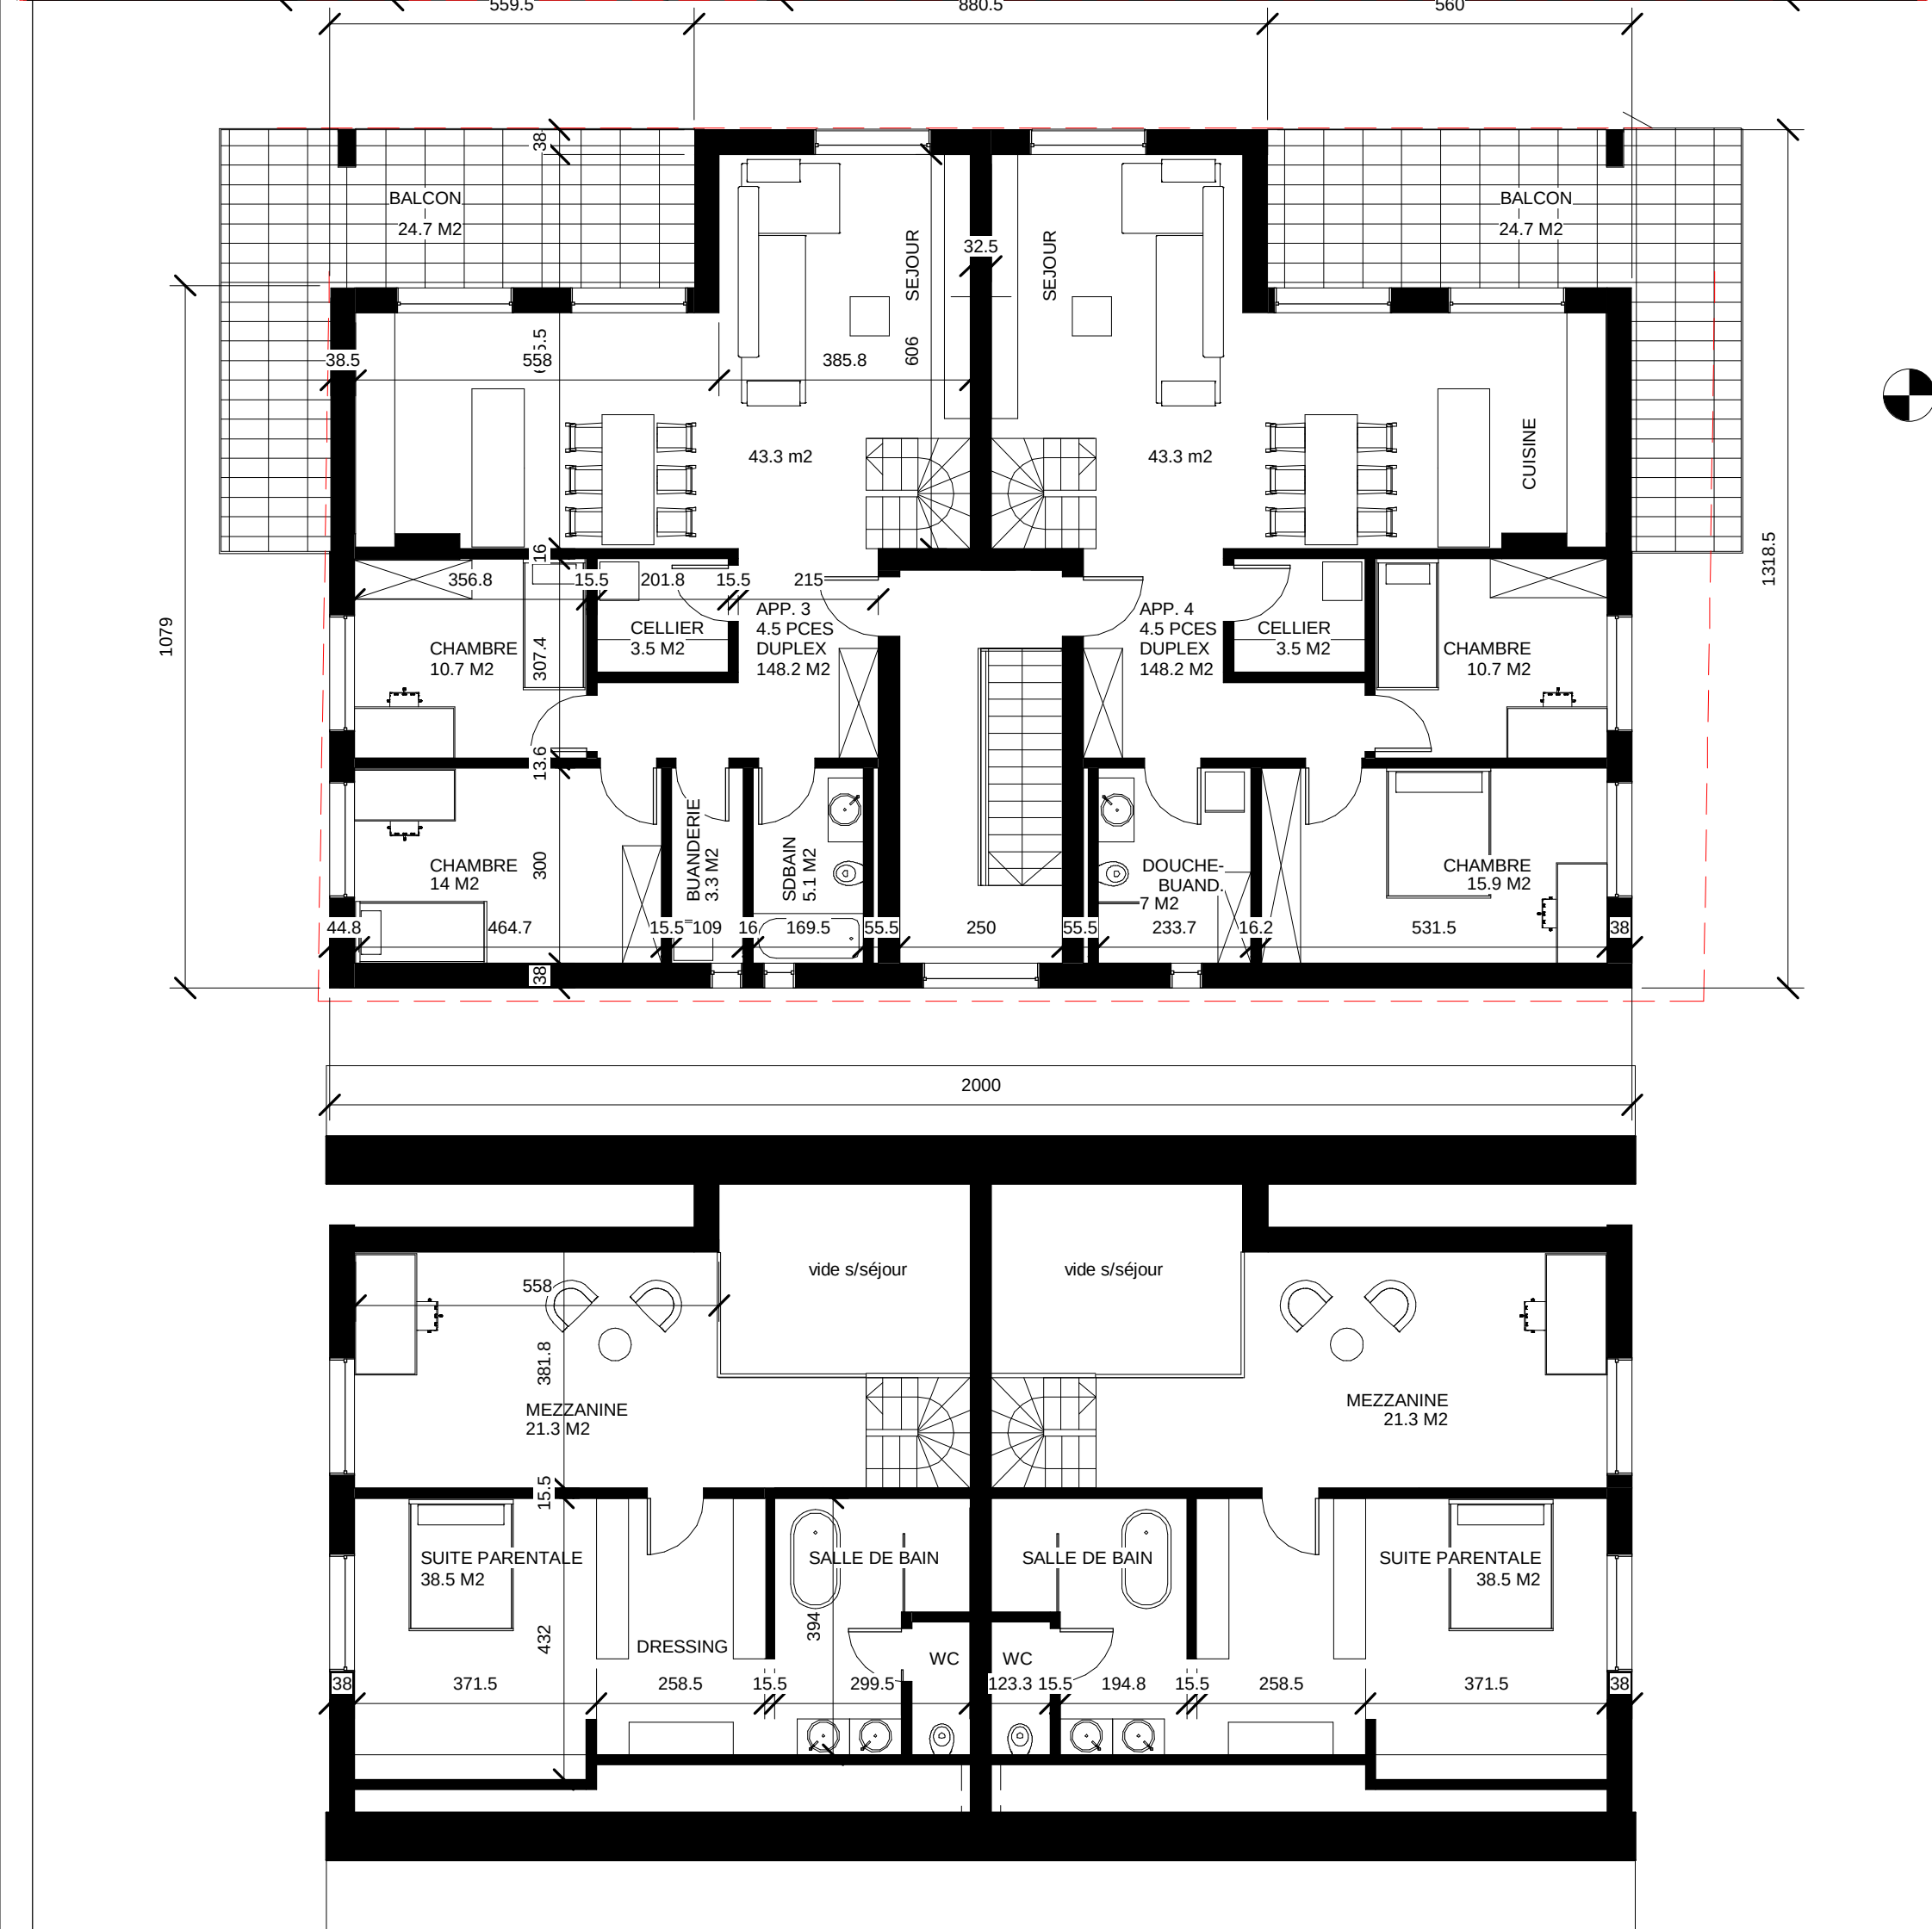


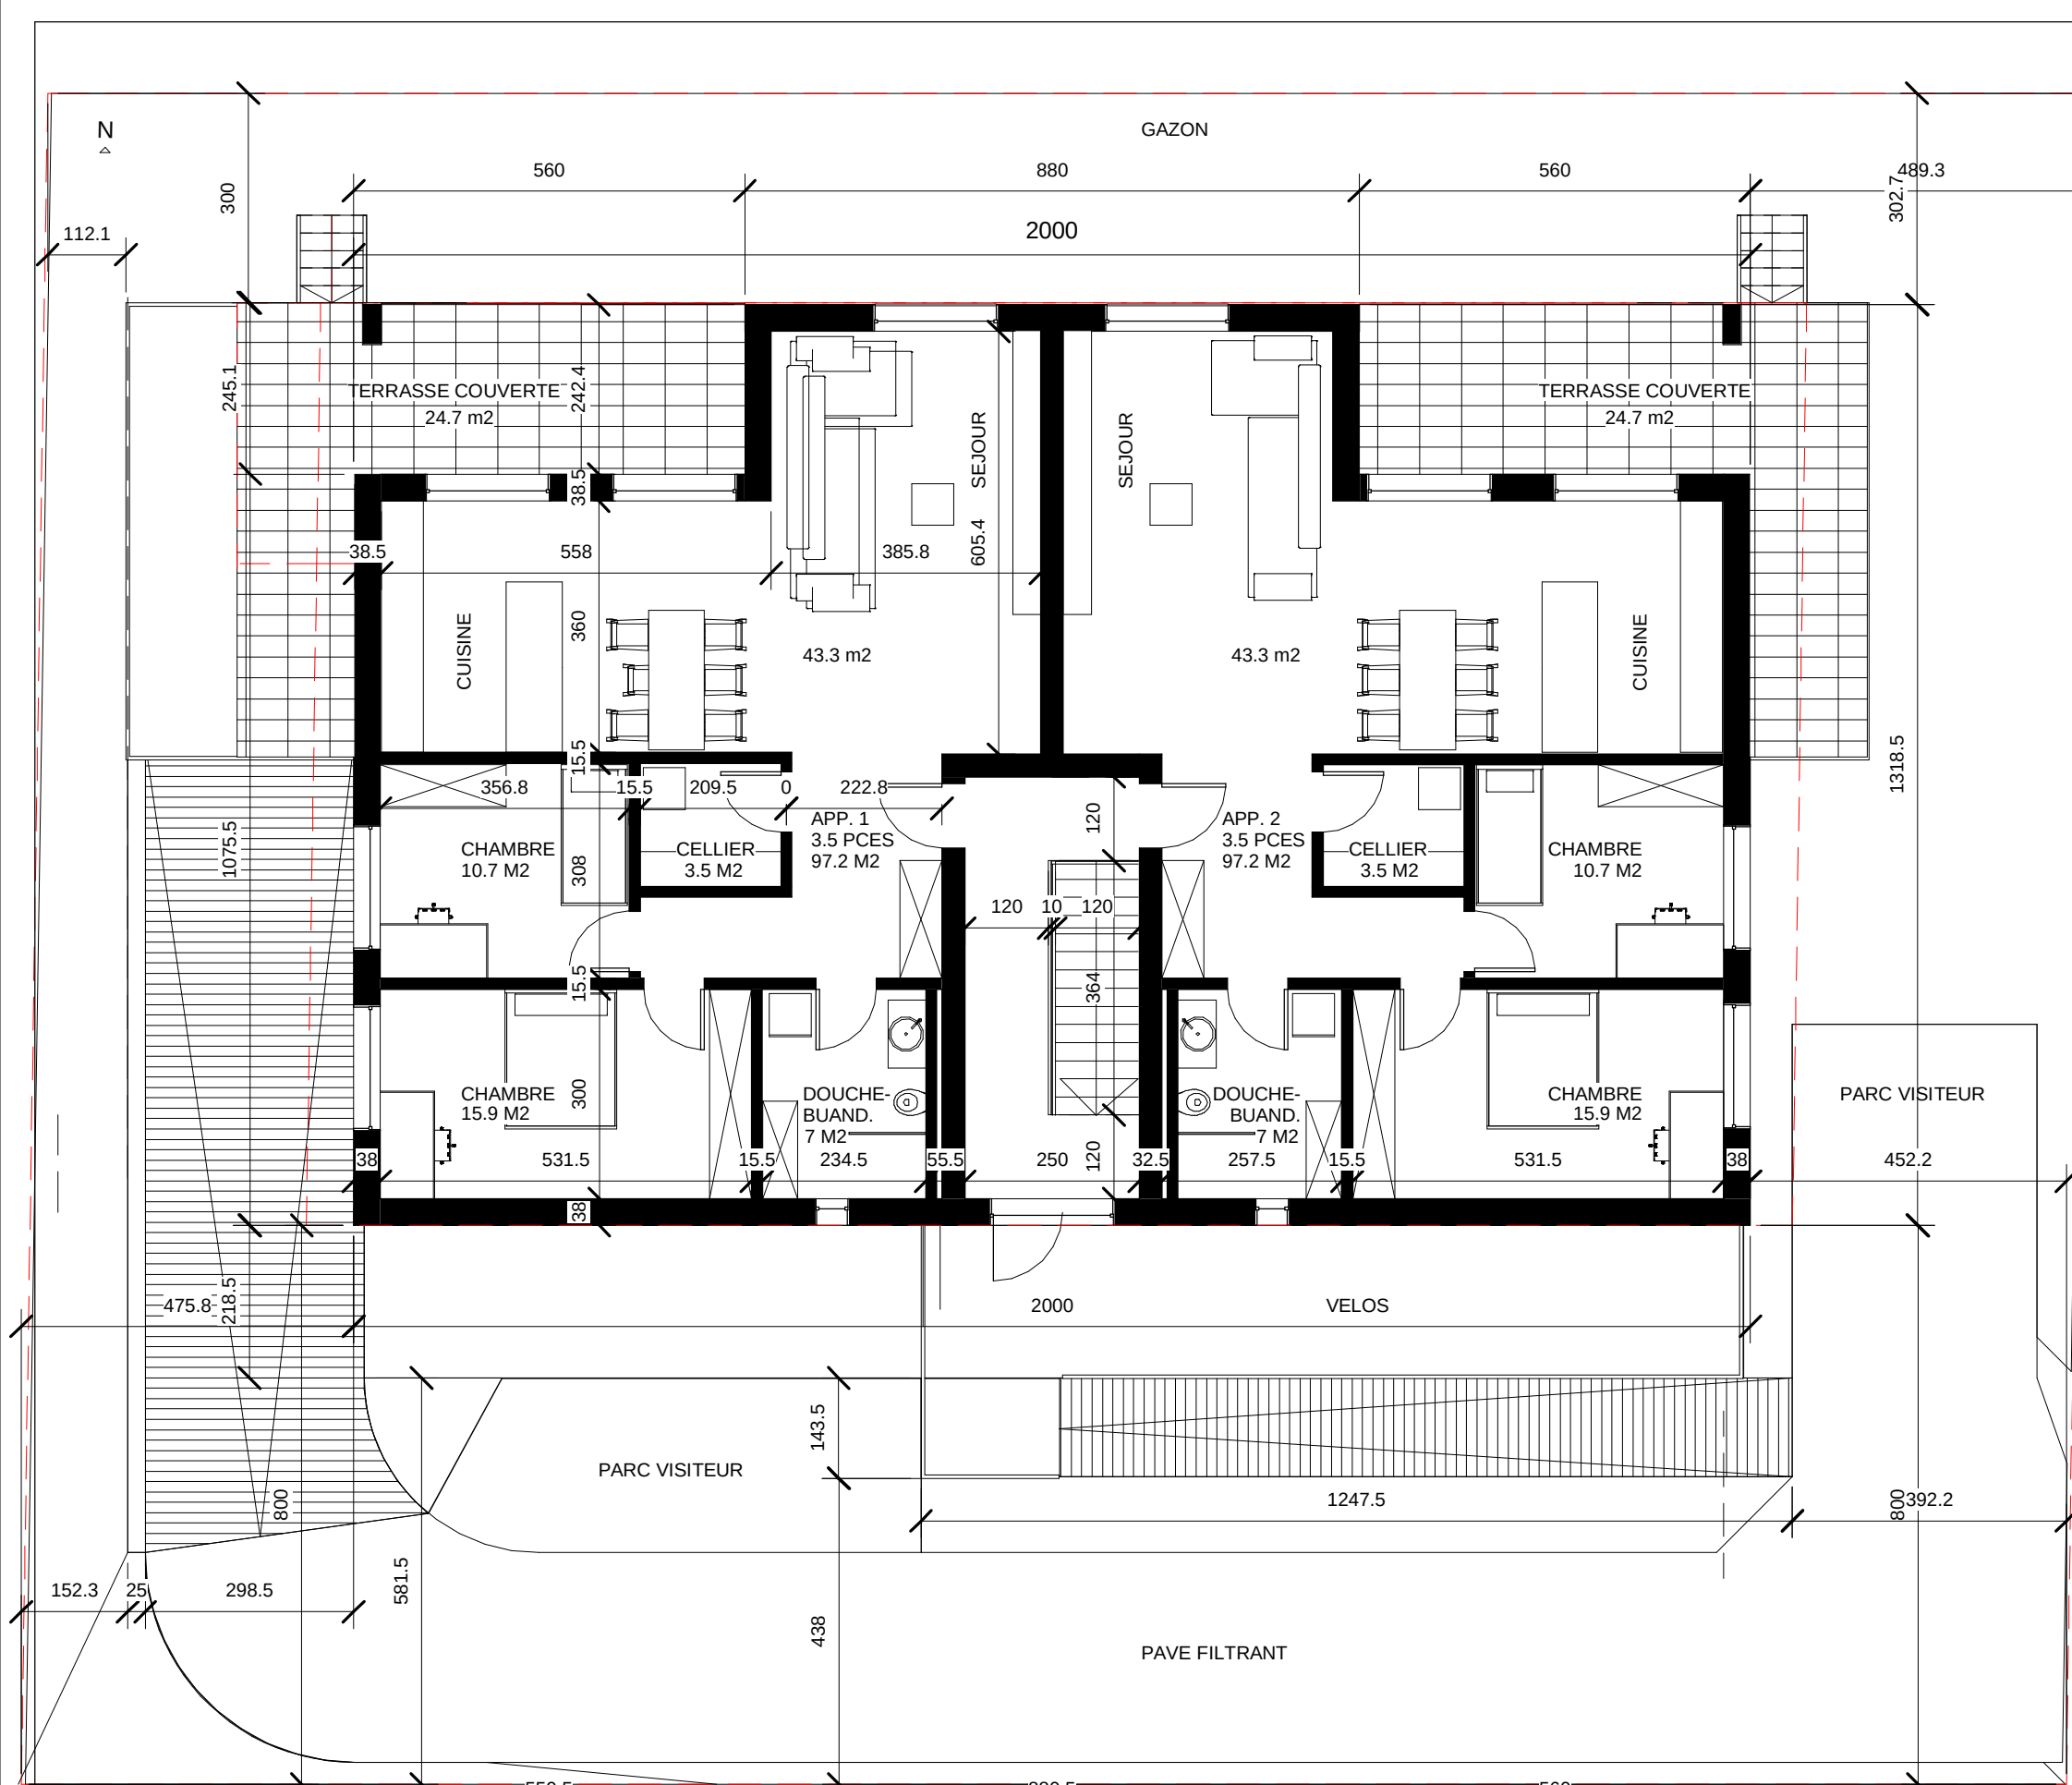

MAÎTRE D'OUVRAGE

ARCHITECTE

n° projet		Maître de l'ouvrage	
194B		JR Groupe	
		Construction d'un immeuble de 4 appartements à Gampelen	
n° du plan		Date	
A1-001		13.07.2026	
phase		Modifications / corrections	
EXECUTION		MODIF. RAMPE, SURFACES	
Avant-projet			
Date :		06/29/26	
Echelle :			
Dessin :		Auteur	
MaWil architectes		Christian Willemin	
Rte Principale 51		2803 Bourignon	
architectes@mawil.ch		Tél: 079 / 830 71 74	