


Klosterstrasse 20

8406 Winterthur

1. Obergeschoss mit ca. 1'180m² Bürofläche mit Beispiel Arbeitsplatzkonzept

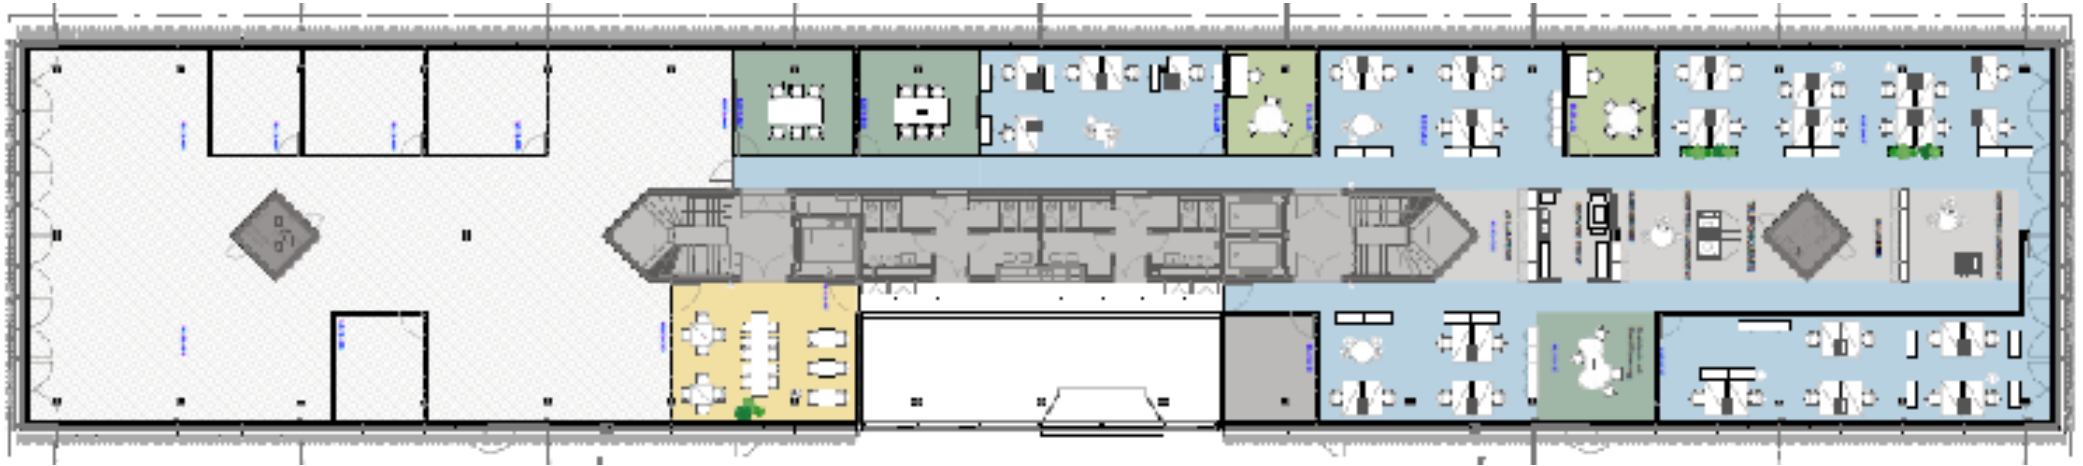

4. Obergeschoss mit ca. 816m² Bürofläche

