

Etat Existant

Commune de Randoigne / VS

Villa la "Musardière"


au Violettes, au lieu dit "Le Tsaumiau",
Route des Barzettes à Crans-Montana,
parcelle n°10681,

Date : 6 mars 2026

02

Echelle : 1 / 100

Rez-de-Chaussée

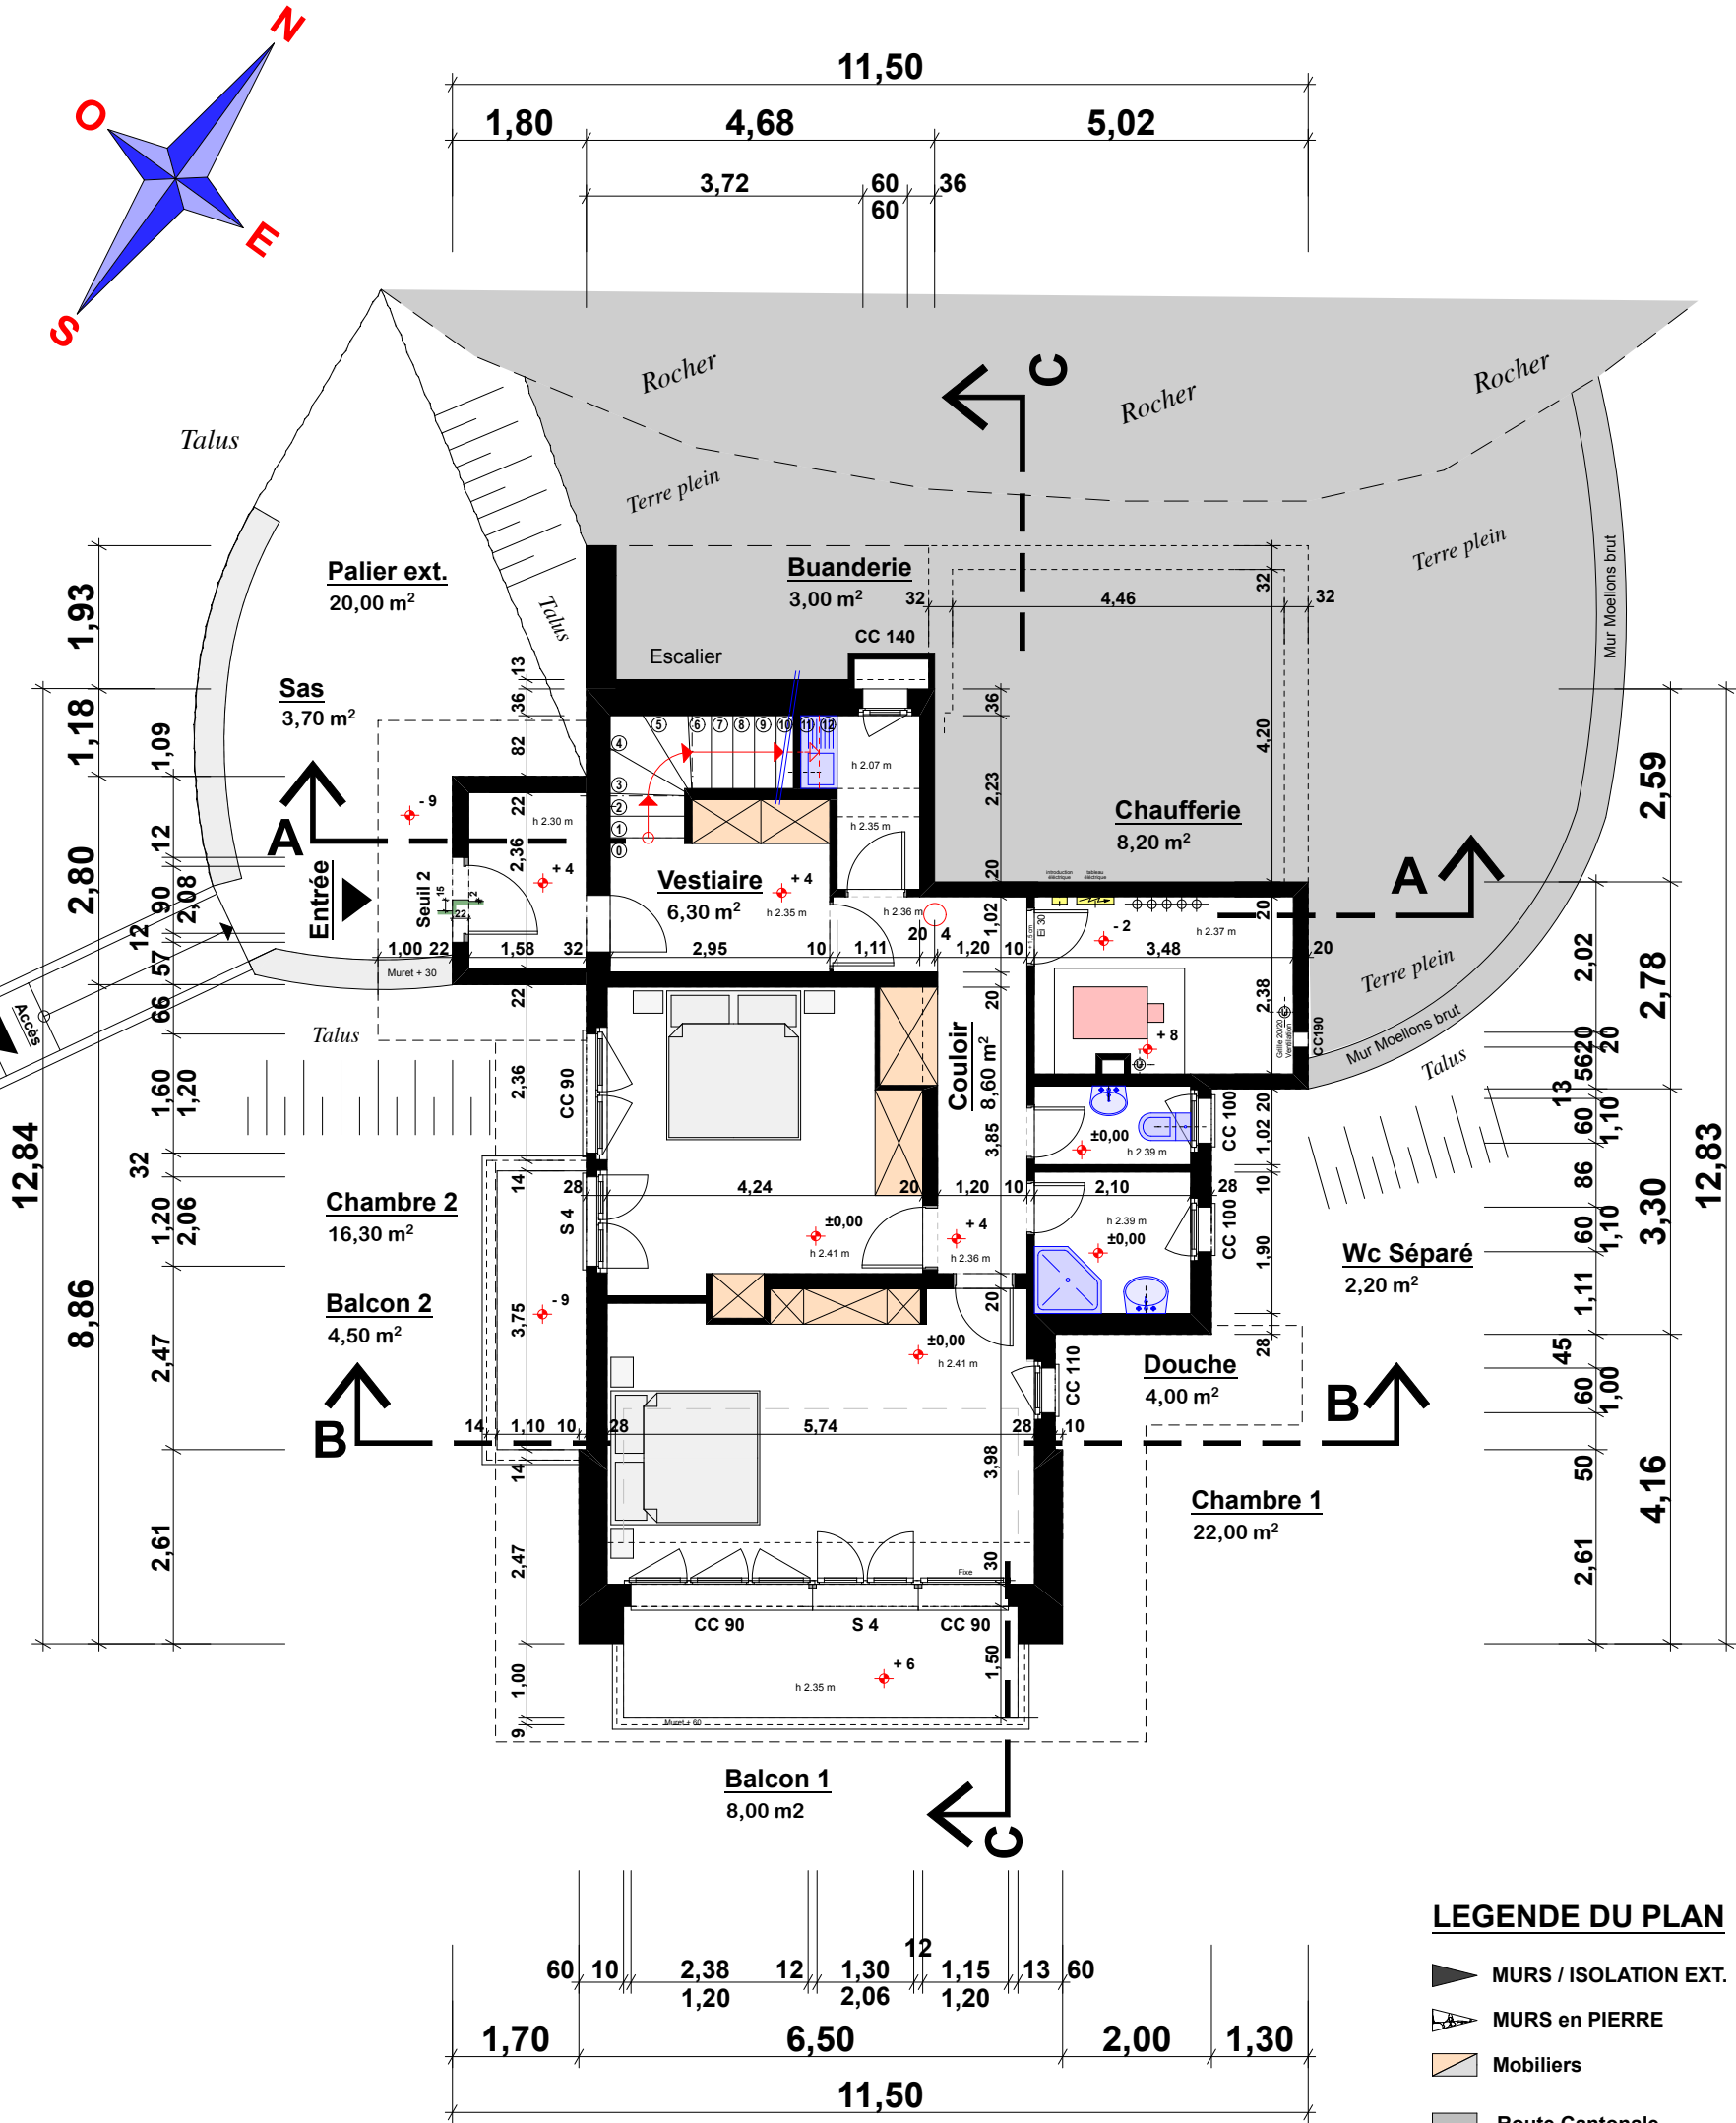

Rez-de-Chaussée


LEGENDE DU PLAN

- MURS / ISOLATION EXT.
- MURS en PIERRE
- Mobiliers
- Route Cantonale.
- Zone Forêt.
- Accès et Entrée
- Bâtiments Voisins
- Limites de Parcelle


Maître de l'Oeuvre.

Architecte.

Pablo Peinlich

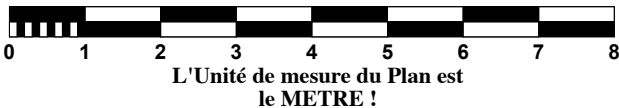

Maître de l'Oeuvre :
Famille "Leuenberger"

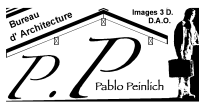

Etat Existant

Commune de Randogne / VS

Villa la "Musardière"


au Violettes, au lieu dit "Le Tsaumiau",
Route des Barzettes à Crans-Montana,
parcelle n°10681,

Date : 6 mars 2026

03

Echelle : 1 / 100


Etage

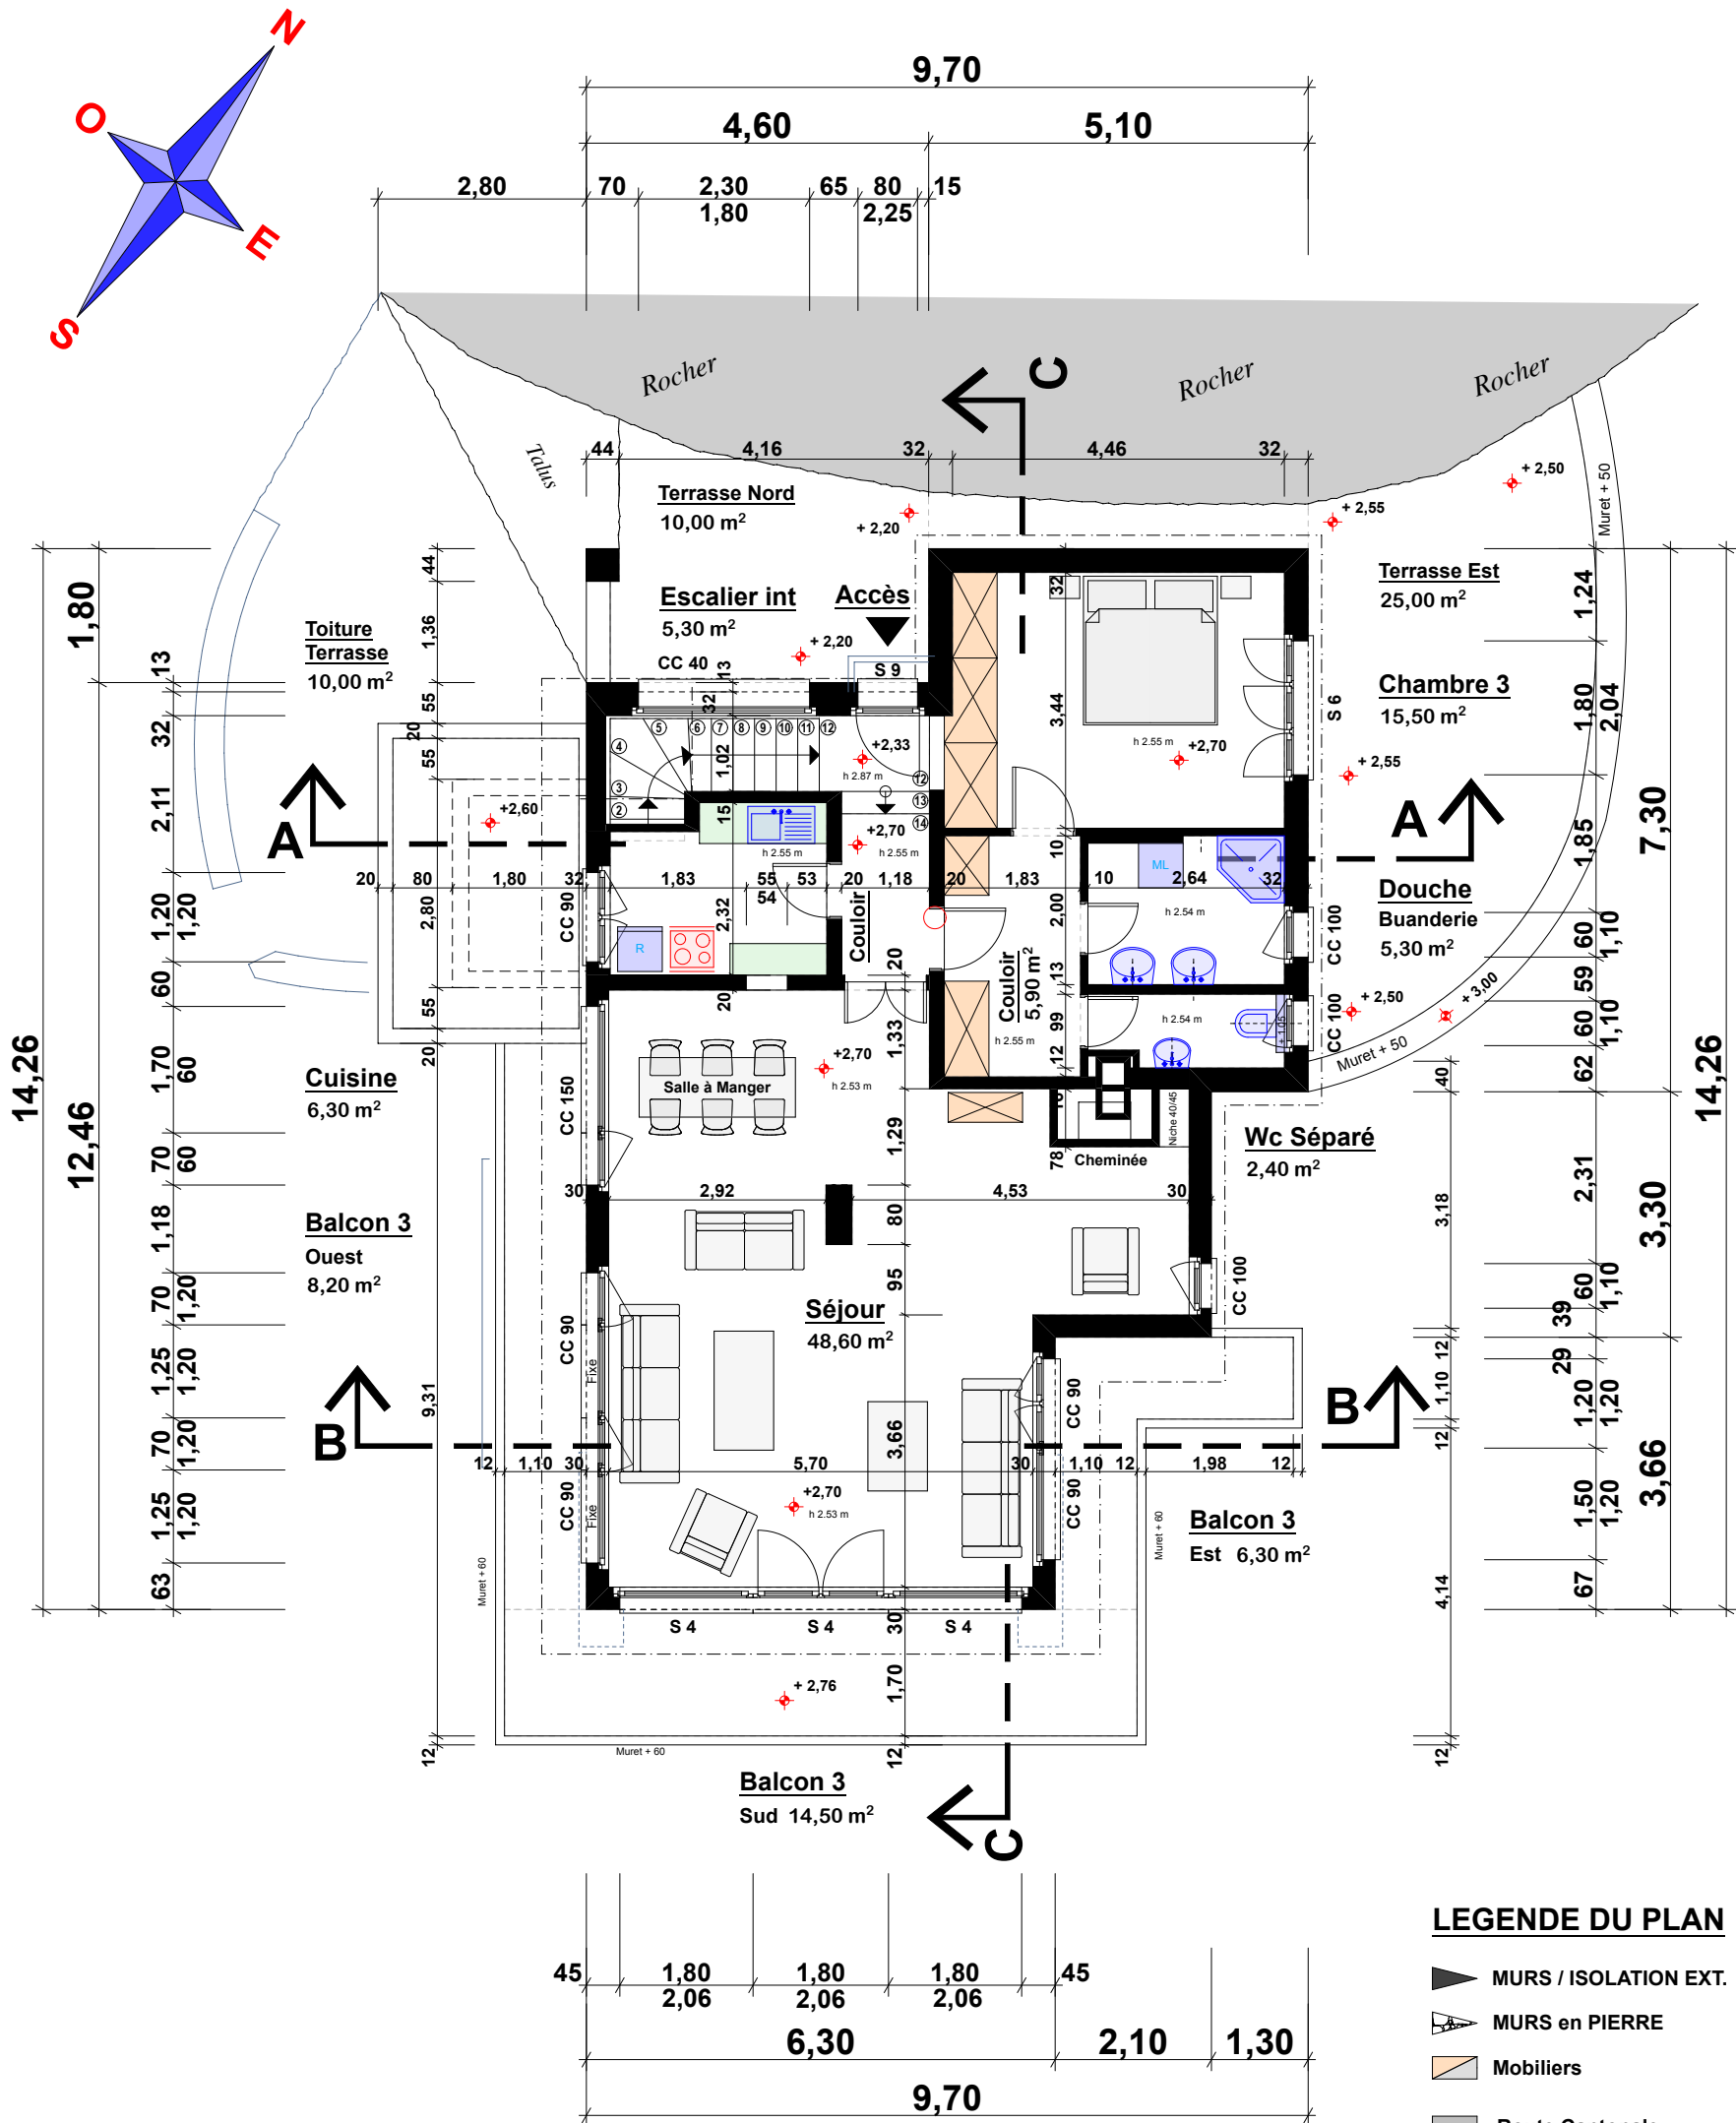


LEGENDE DU PLAN

- MURS / ISOLATION EXT.
- MURS en PIERRE
- Mobiliers
- Route Cantonale.
- Zone Forêt.
- Accès et Entrée
- Bâtiments Voisins
- Limites de Parcelle

Etage

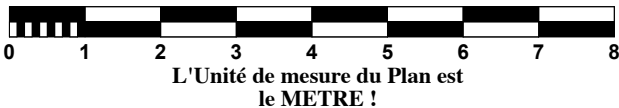

Maître de l'Oeuvre :
Famille "Leuenberger"

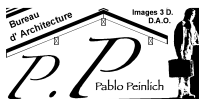

Maître de l'Oeuvre.

Architecte.

Pablo Peinlich

Etat Existant

Commune de Randogne / VS

Villa la "Musardière"



au Violettes, au lieu dit "Le Tsaumiau",
Route des Barzettes à Crans-Montana,
parcelle n°10681,

Date : 6 mars 2026

04

Echelle : 1 / 100

Toiture

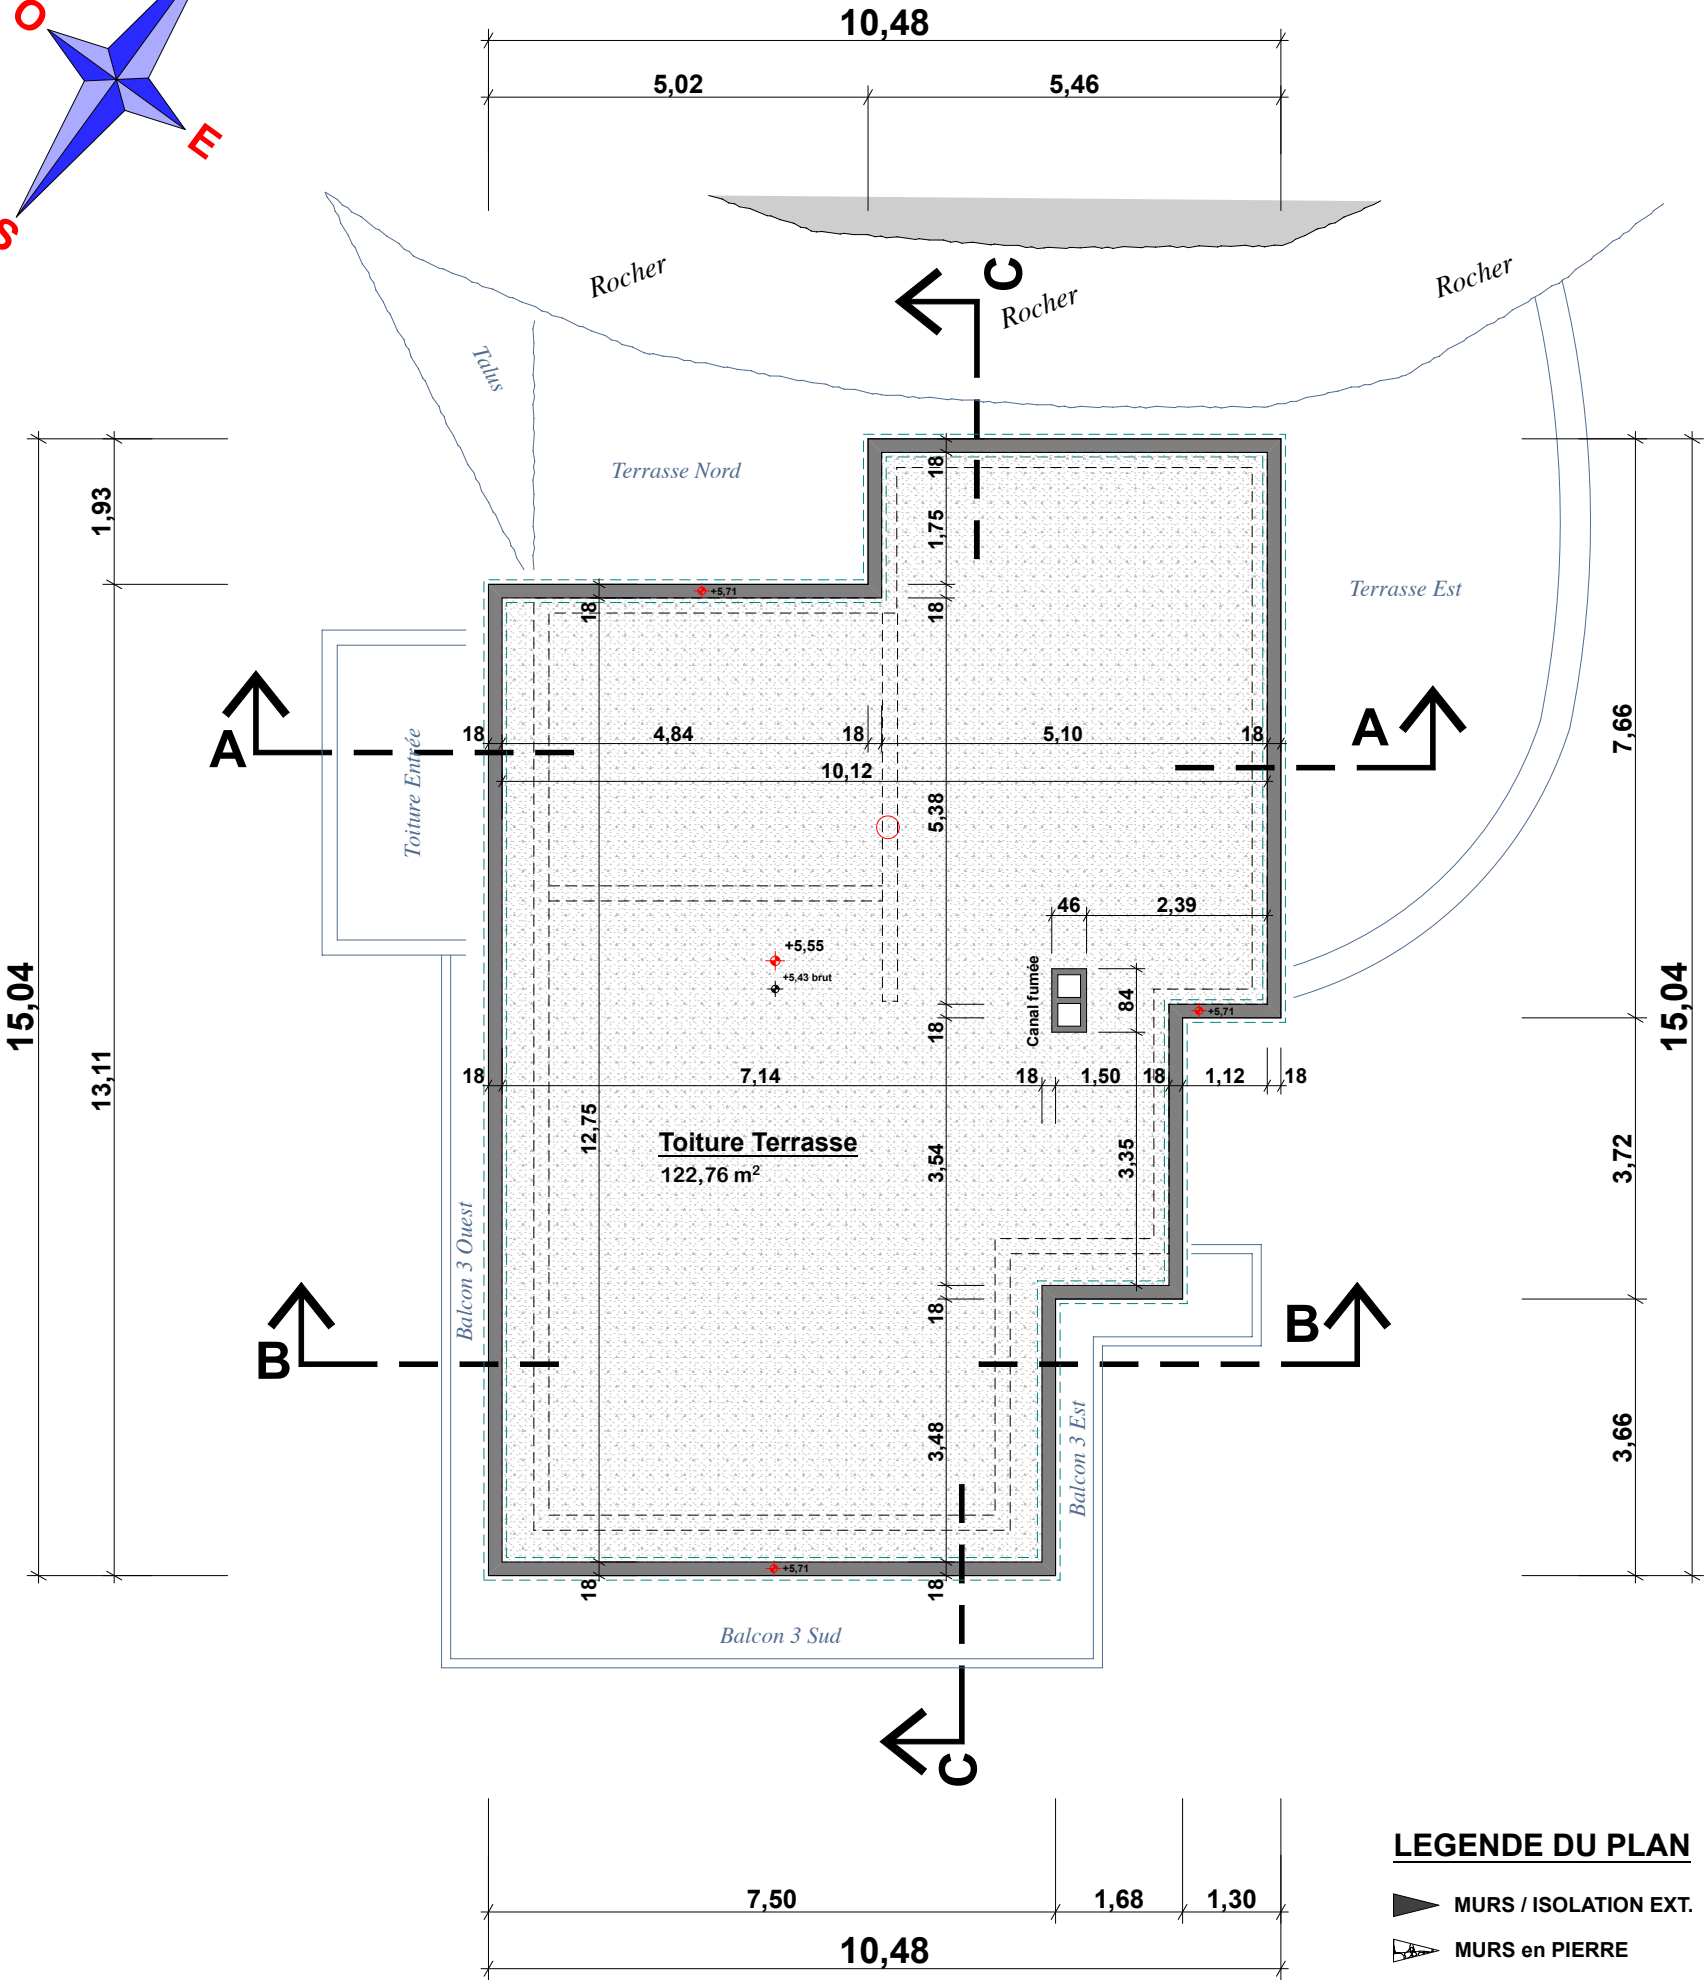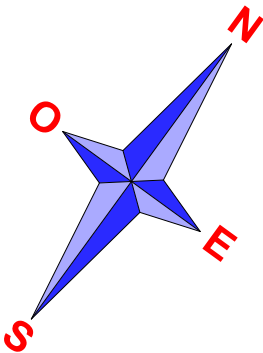

Toiture Terrasse


Maître de l'Oeuvre.

Architecte.

Pablo Peinlich

0 1 2 3 4 5 6 7 8
L'Unité de mesure du Plan est le METRE !

Maître de l'Oeuvre :
Famille "Leuenberger"

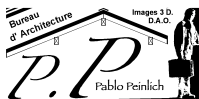

Etat Existant


Commune de Randogne / VS

Villa la "Musardière"

au Violettes, au lieu dit "Le Tsamiau",
Route des Barzettes à Crans-Montana,
parcelle n°10681,

+1 Etage + 2.70 m.
Rez de Chaussée + - 0.00 m.
-1 Sous-sol - 2.35 m. ?


Date : 6 mars 2026

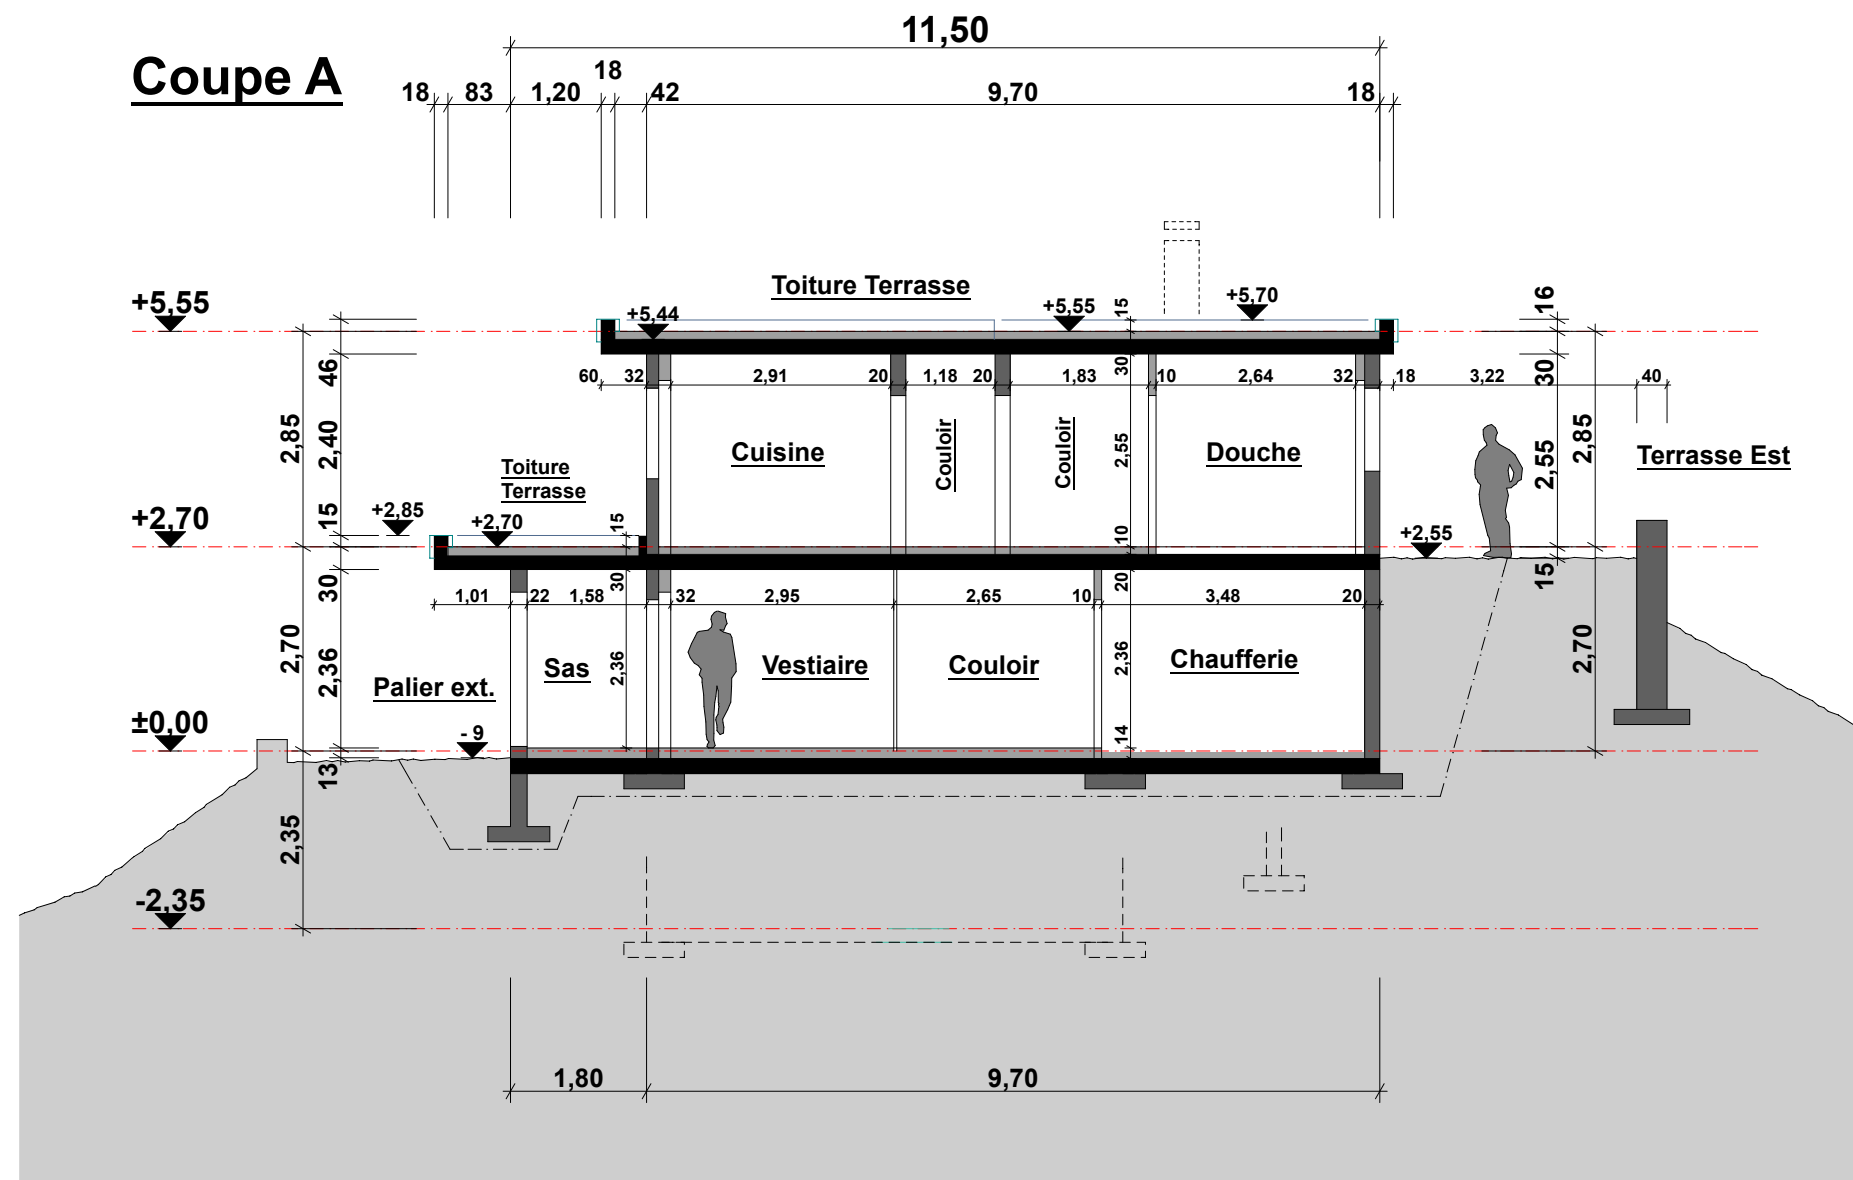Echelle : 1 / 100**Coupe A****Coupe A - A**

Maître de l'Oeuvre.

Architecte.

Pablo Peinlich

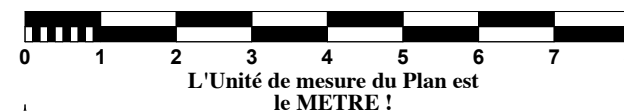

Maître de l'Oeuvre :

Famille "Leuenberger"





Mobile : 079 / 640 83 20

@-mail : pablo.peinlich@netplus.ch

Il est interdit, sauf accord préalable et écrit de l'Architecte, de reproduire (notamment par photocopie) partiellement ou totalement le présent dessin, de le stocker ou de le communiquer au public, sous quelque forme et de quelque manière que ce soit. Ces dessins sont protégés par le droit d'auteur.

Il est interdit, sauf accord préalable et écrit de l'Architecte, de reproduire (notamment par photocopie) partiellement ou totalement le présent dessin, de le stocker ou de le communiquer au public, sous quelque forme et de quelque manière que ce soit. Ces dessins sont protégés par le droit d'auteur.


Coupe B

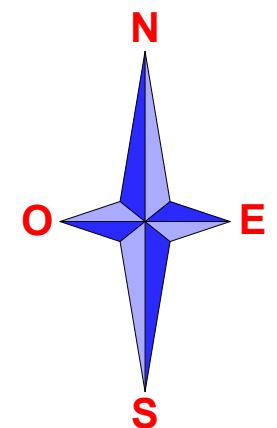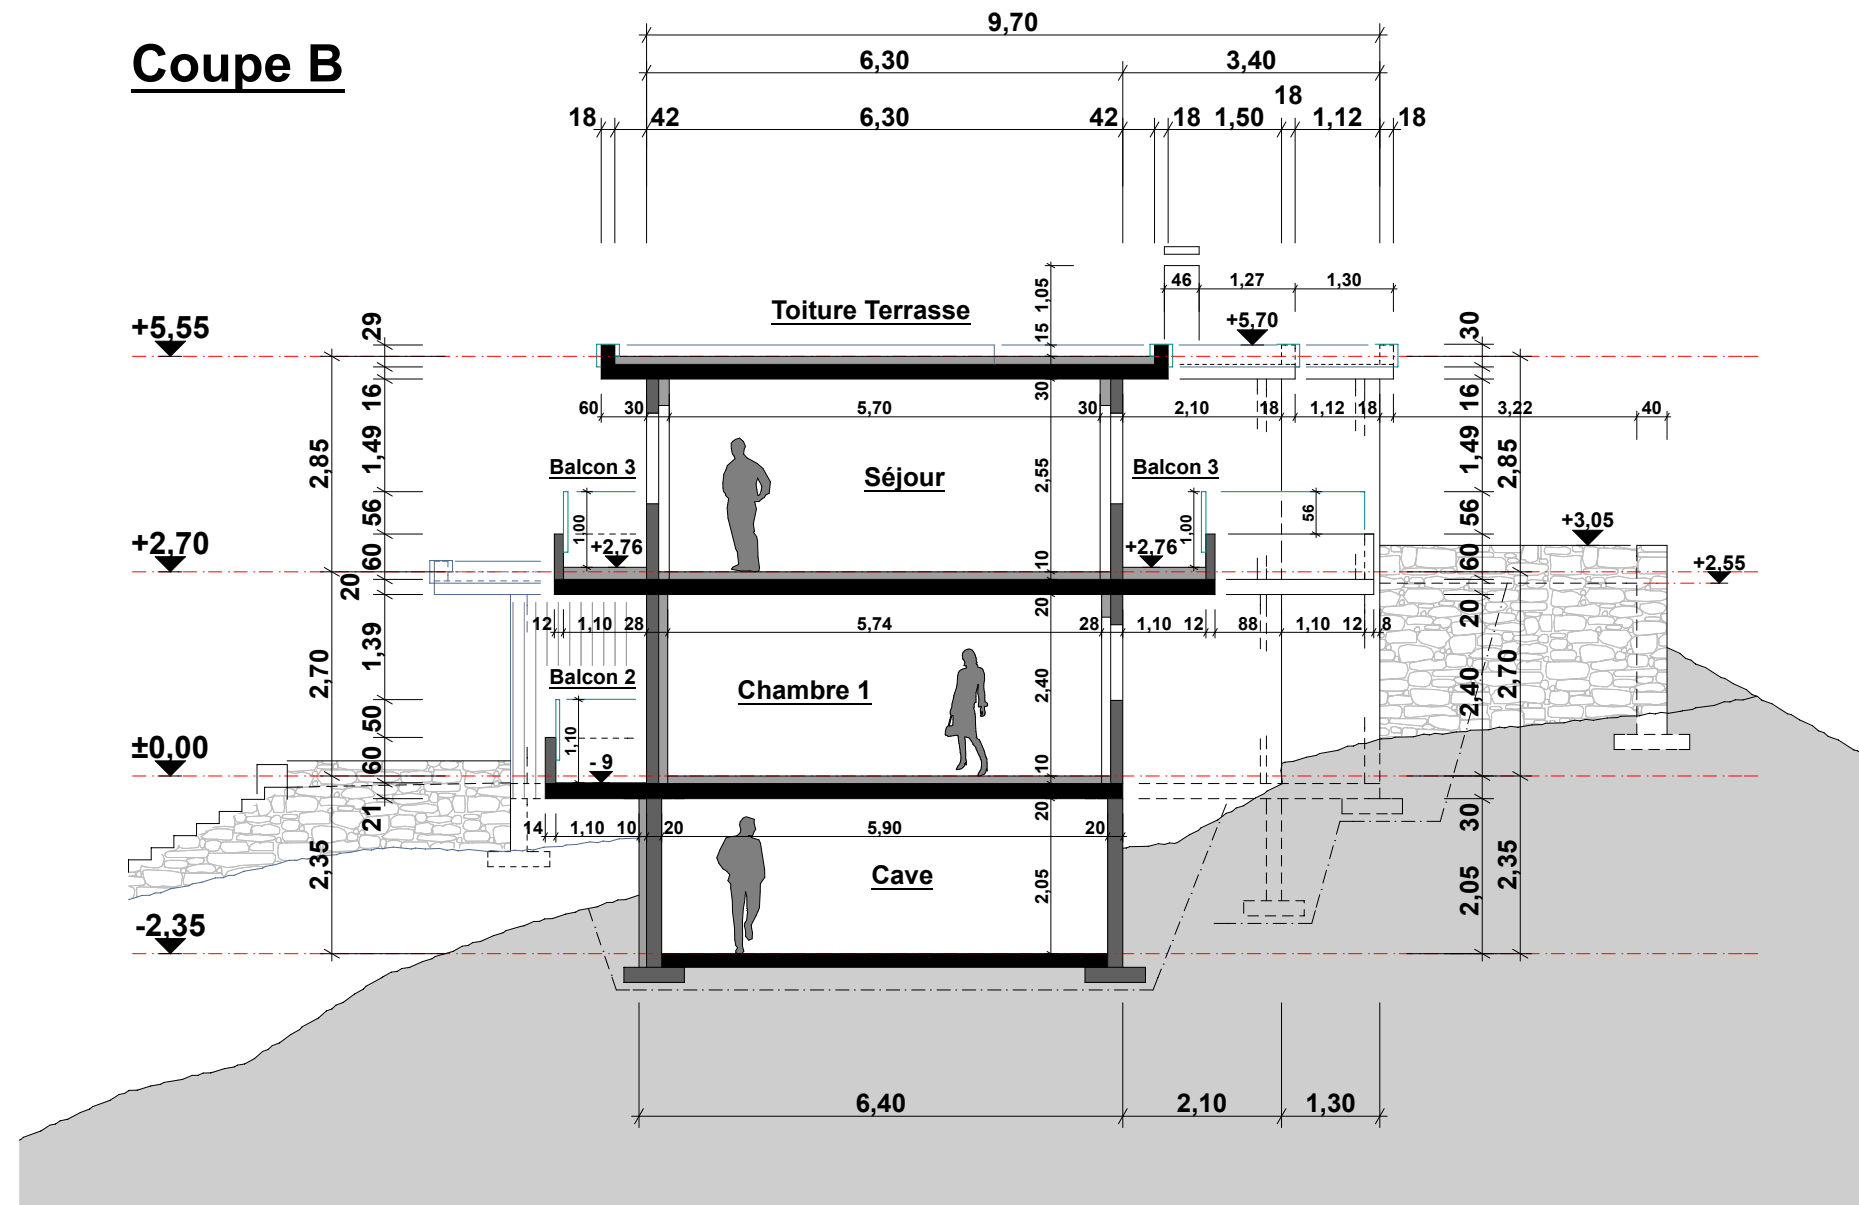

Architecte.

Pablo Feinlich

Coupe B - B

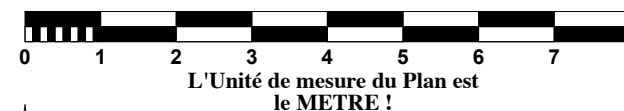

Famille "Leuenberger"



@-mail : *pablo.peinlich@netplus.ch*

Il est interdit, sauf accord préalable et écrit de l'Architecte, de reproduire(notamment par photocopie) partiellement ou totalement le présent dessin, de le stocker ou de le communiquer au public, sous quelque forme et de quelque manière que ce soit. Ces dessins sont protégés par le droit d'auteur.

communiquer au public, sous quelque forme et de quelque manière que ce soit. Ces dessins sont protégés par le droit d'auteur.

Etat Existant


Commune de Randogne / VS

Villa la "Musardière"

au Violettes, au lieu dit "Le Tsaumiau",
Route des Barzettes à Crans-Montana,
parcelle n°10681,

+1 Etage + 2.70 m.
Rez de Chaussée + - 0.00 m.
-1 Sous-sol - 2.35 m. ?

Date : 6 mars 2026

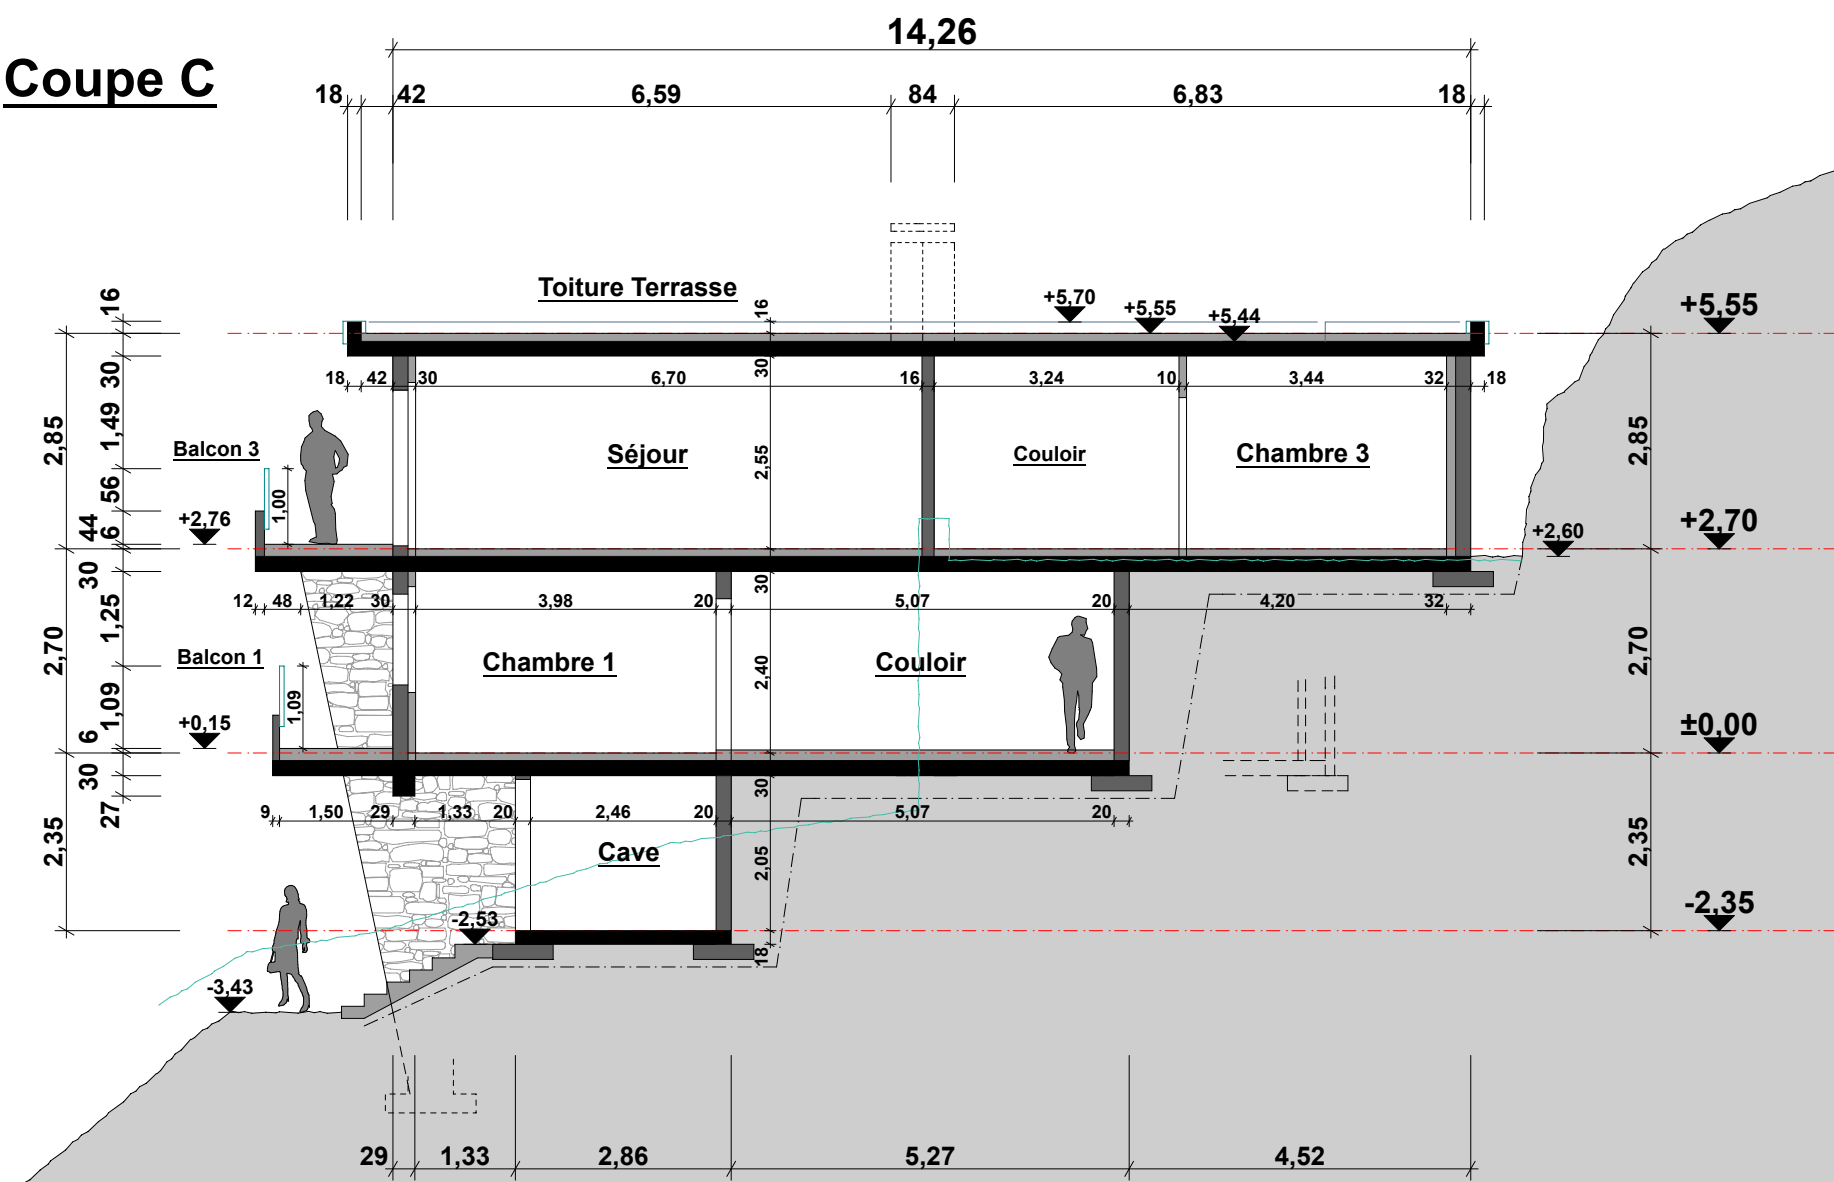Echelle : 1 / 100**Coupe C****Coupe C - C**


Maître de l'Oeuvre.

Architecte.

Pablo Peinlich

Mobile : 079 / 640 83 20

@-mail : pablo.peinlich@netplus.ch

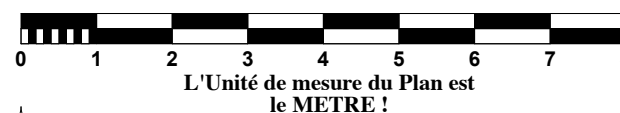

Maître de l'Oeuvre :
Famille "Leuenberger"



Etat Existant

Commune de Randogne / VS

Villa la "Musardière"



au Violettes, au lieu dit "Le Tsaumiau",
Route des Barzettes à Crans-Montana,
parcelle n°10681,

+1 Etage	+ 2.70 m.
Rez de Chaussée	+ - 0.00 m.
-1 Sous-sol	- 2.35 m. ?

Date : 6 mars 2026

Echelle : 1 / 100

Il est interdit, sauf accord préalable et écrit de l'Architecte, de reproduire (notamment par photocopie) partiellement ou totalement le présent dessin, de le stocker ou de le communiquer au public, sous quelque forme et de quelque manière que ce soit. Ces dessins sont protégés par le droit d'auteur.

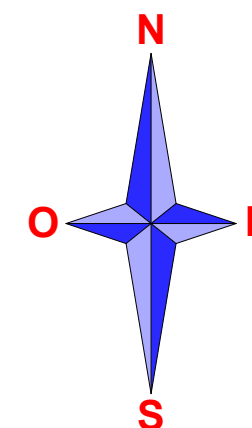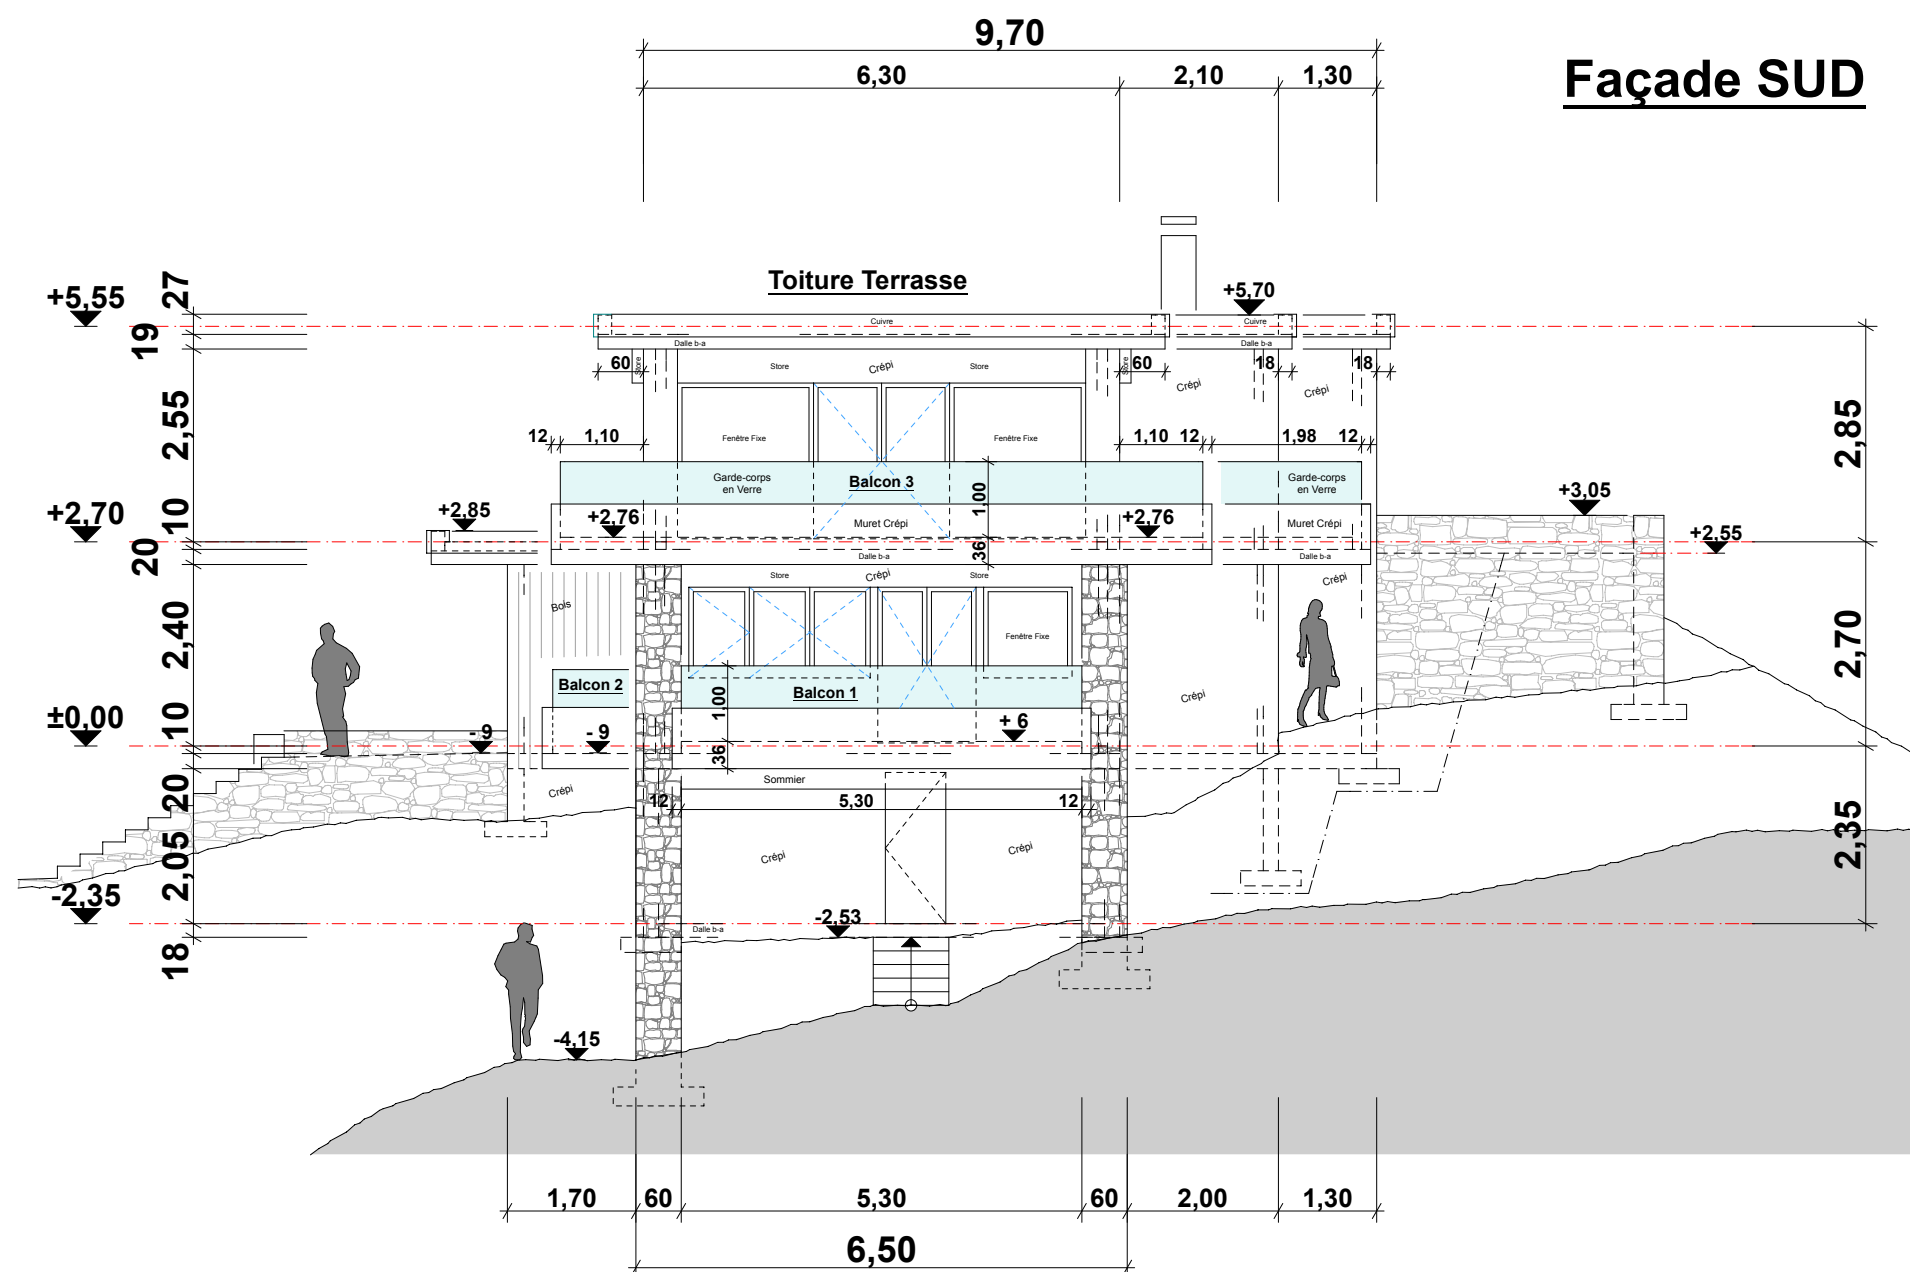

Il est interdit, sauf accord préalable et écrit de l'Architecte, de reproduire(notamment par photocopie) partiellement ou totalement le présent dessin, de le stocker ou de le communiquer au public, sous quelque forme et de quelque manière que ce soit. Ces dessins sont protégés par le droit d'auteur.


Maître de l'Oeuvre.

Architecte.

Mobile : 079 / 640 83 20


@-mail : *pablo.peinlich@netplus.ch*

Façade SUD

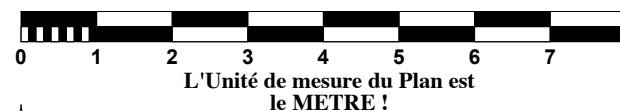

Maître de l'Oeuvre :

Famille "Leuenberger"

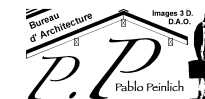



Villa la "Musardière"

au Violettes, au lieu dit "Le Tsaumiau",
Route des Barzettes à Crans-Montana,
parcelle n°10681,

+1 Etage	+ 2.70 m.
Rez de Chaussée	+ - 0.00 m.
-1 Sous-sol	- 2.35 m. ?


Date : 6 mars 2026

Echelle : 1 / 100

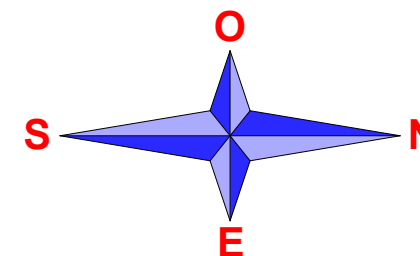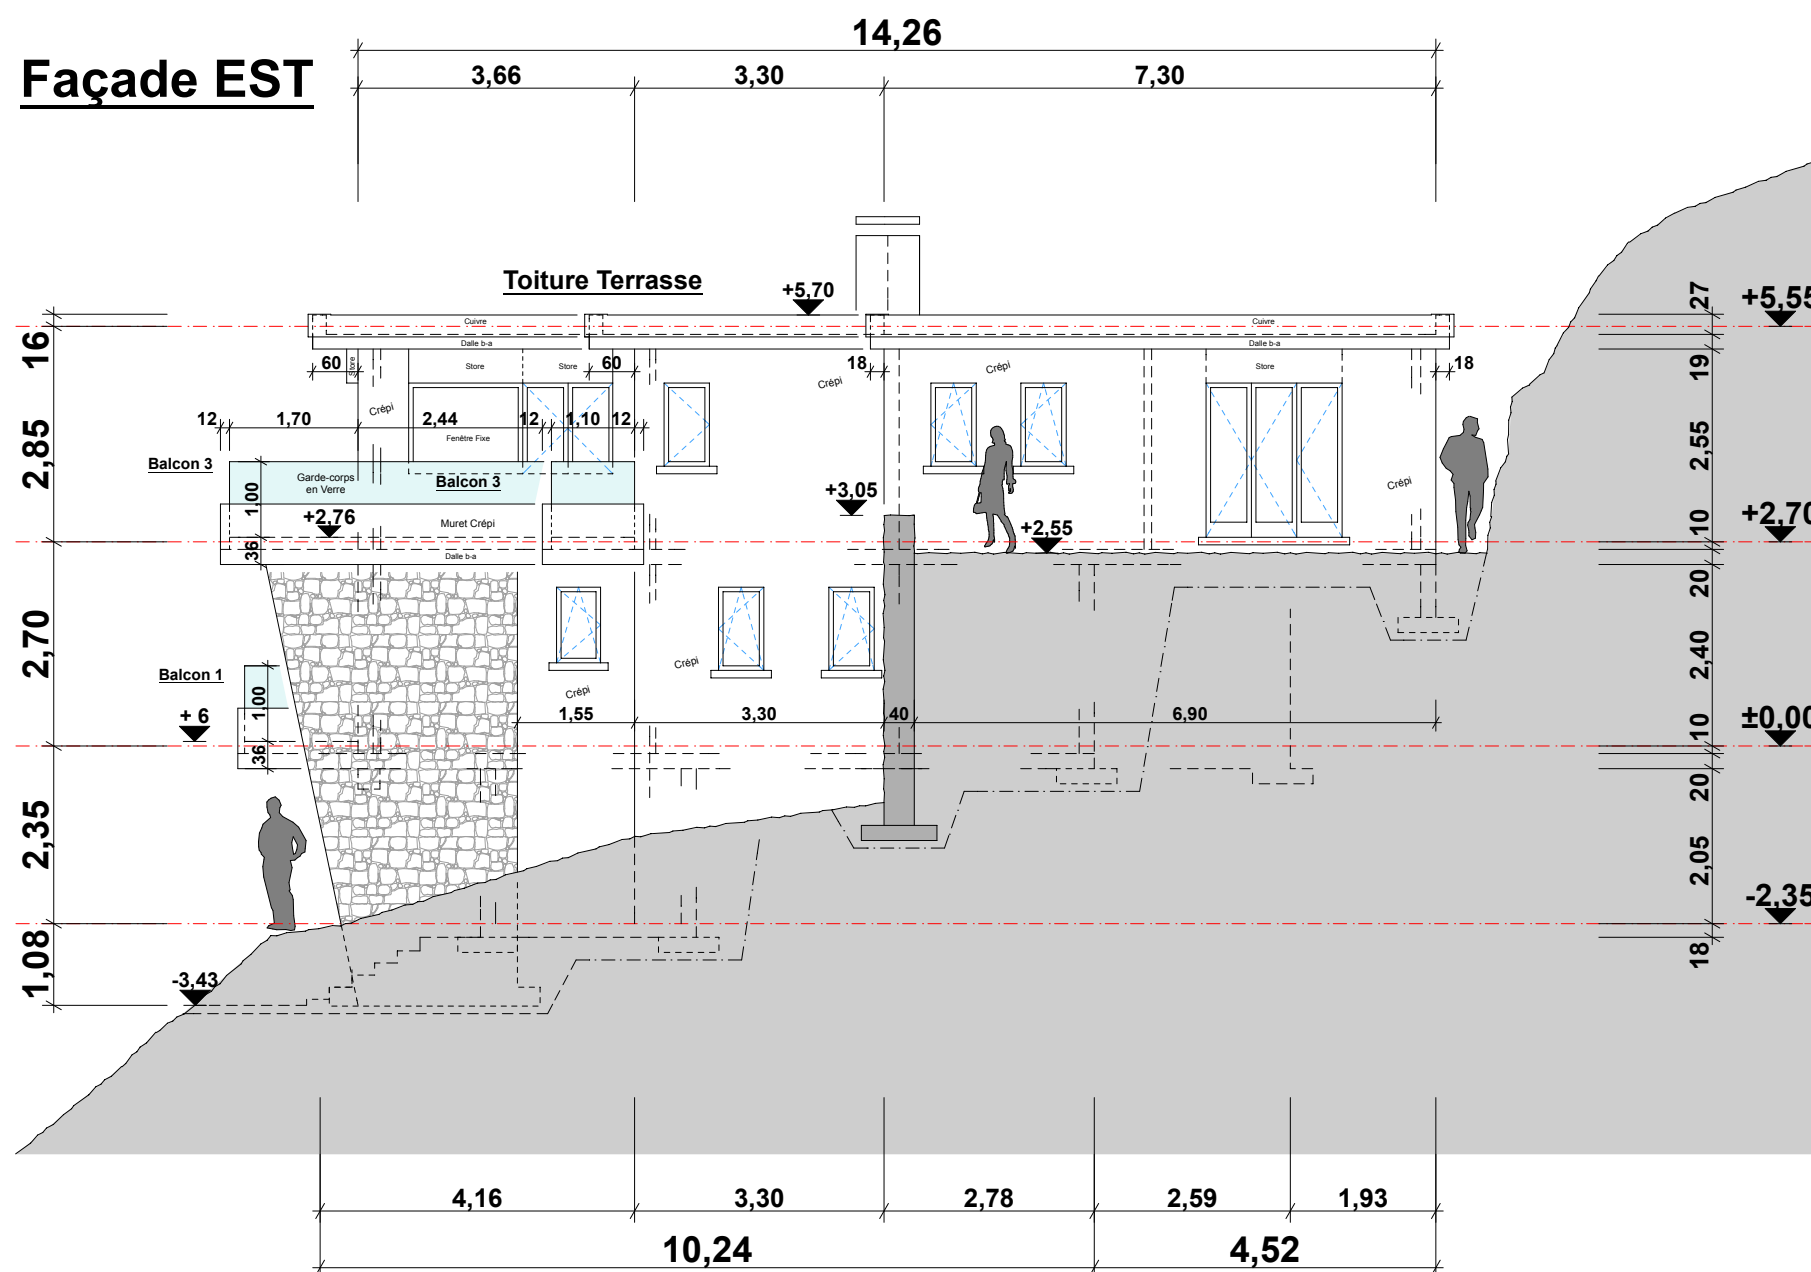


Architecte.

Façade EST

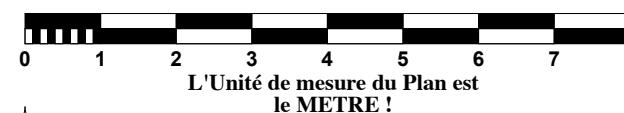

Maître de l'Oeuvre :
Famille "Leuenberger"

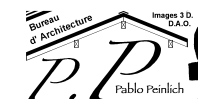

Mobile : 079 / 640 83 20

@-mail : *pablo.peinlich@netplus.ch*

Il est interdit, sauf accord préalable et écrit de l'Architecte, de reproduire (notamment par photocopie) partiellement ou totalement le présent dessin, de le stocker ou de le

Villa la "Musardière"



au Violettes, au lieu dit "Le Tsaumiau",
Route des Barzettes à Crans-Montana,
parcelle n°10681,

+1 Etage	+ 2.70 m.
Rez de Chaussée	+ - 0.00 m.
-1 Sous-sol	- 2.35 m. ?

Date : 6 mars 2026

Echelle : 1 / 100

Il est interdit, sauf accord préalable et écrit de l'Architecte, de reproduire (notamment par photocopie) partiellement ou totalement le présent dessin, de le stocker ou de le communiquer au public, sous quelque forme et de quelque manière que ce soit. Ces dessins sont protégés par le droit d'auteur.

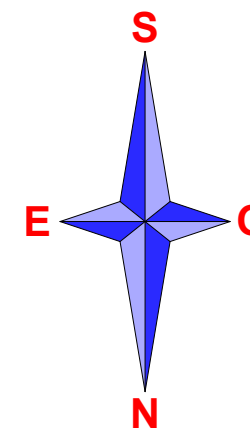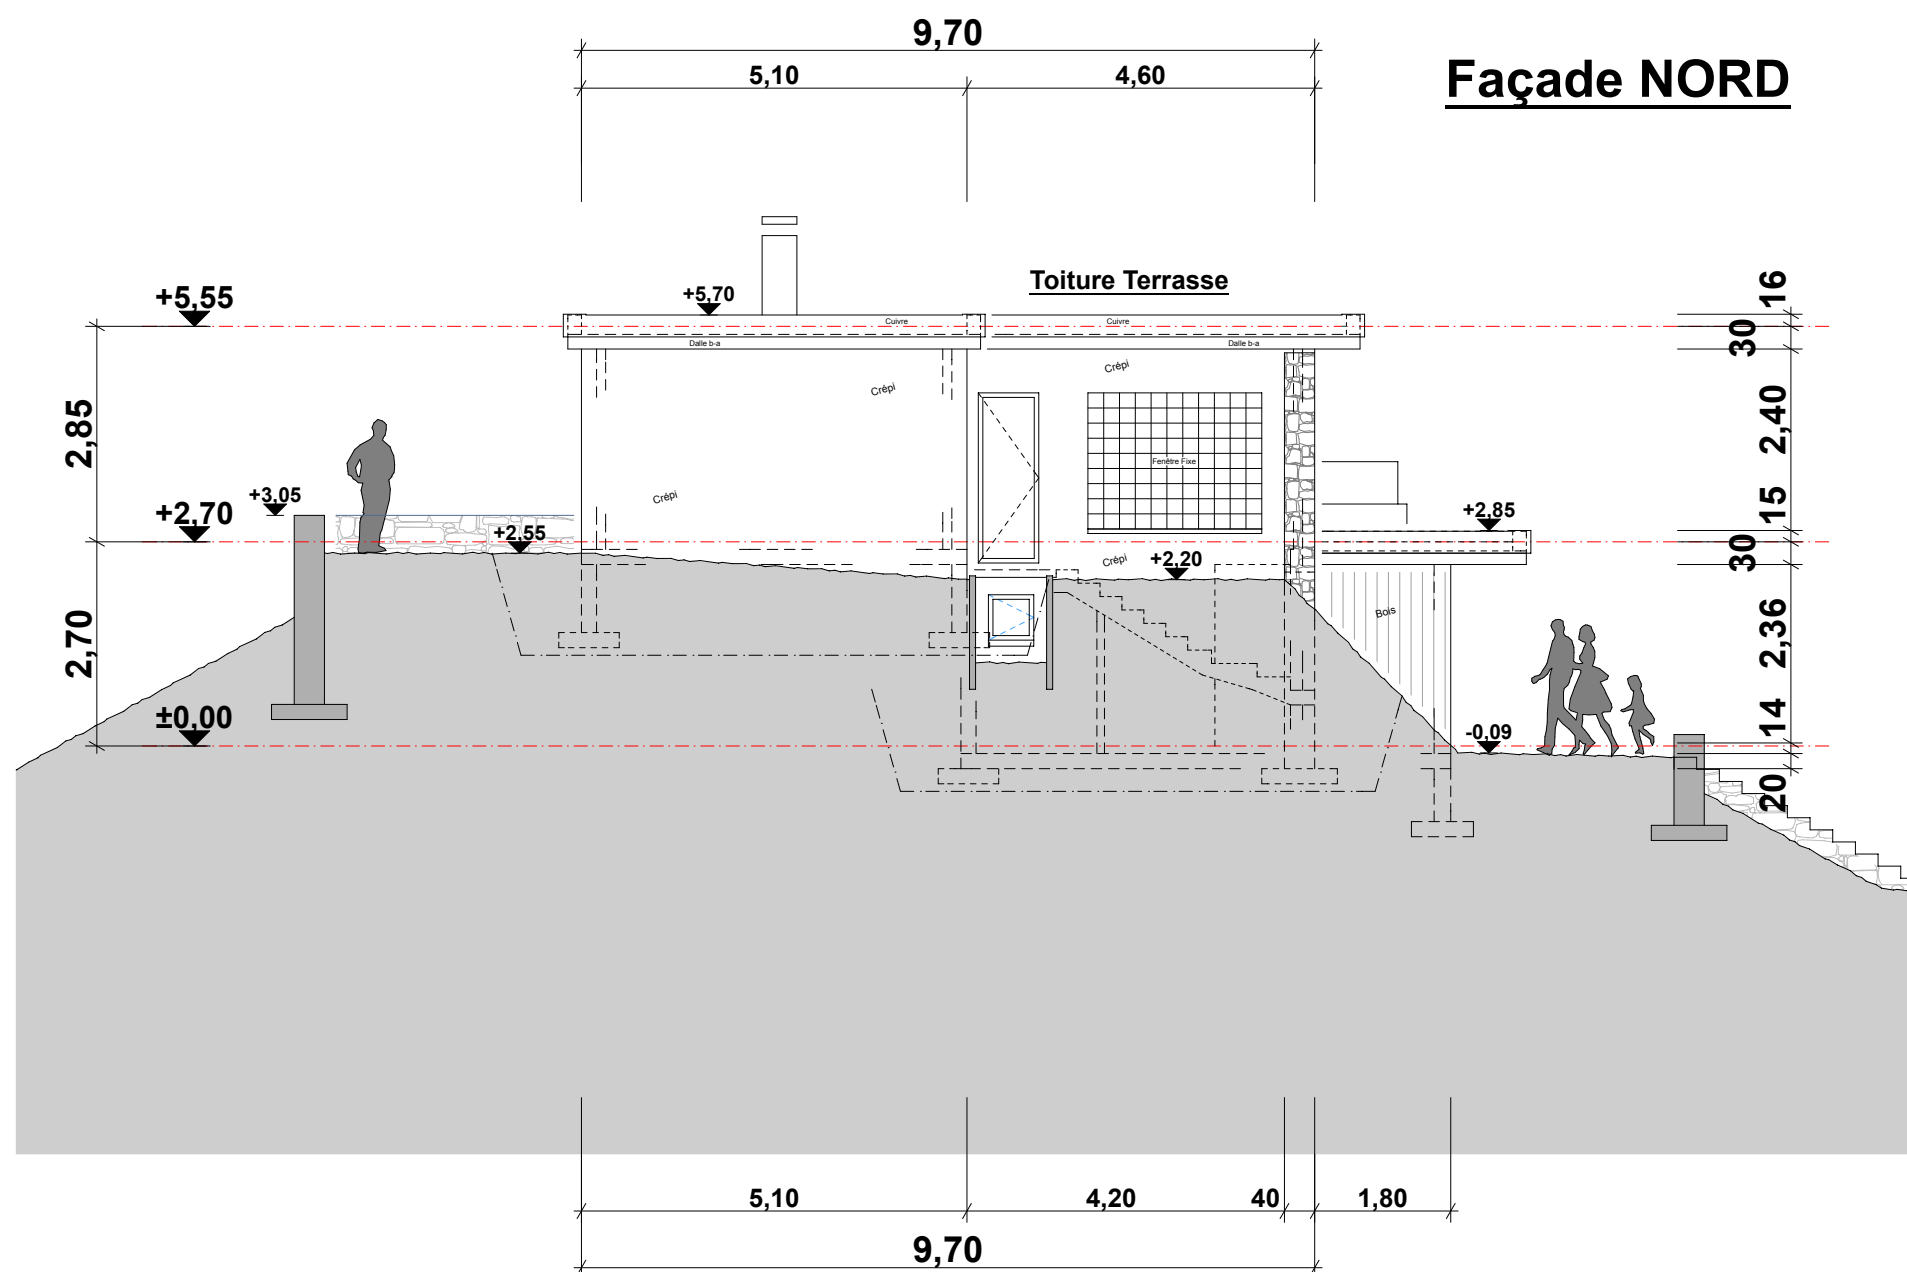


Il est interdit, sauf accord préalable et écrit de l'Architecte, de reproduire(notamment par photocopie) partiellement ou totalement le présent dessin, de le stocker ou de le communiquer au public, sous quelque forme et de quelque manière que ce soit. Ces dessins sont protégés par le droit d'auteur.

Architecte.

~~Pablo Feinlich~~

Façade NORD

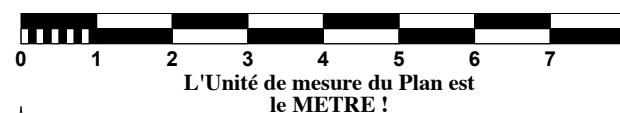

Maître de l'Oeuvre :
Famille "Leuenberger"



Mobile : 079 / 640 83 20

@-mail : pablo.peinlich@netplus.ch

Etat Existant


Commune de Randogne / VS

Villa la "Musardière"

au Violettes, au lieu dit "Le Tsaumiau",
Route des Barzettes à Crans-Montana,
parcelle n°10681,

+1 Etage + 2.70 m.
Rez de Chaussée + - 0.00 m.
-1 Sous-sol - 2.35 m. ?


Date : 6 mars 2026

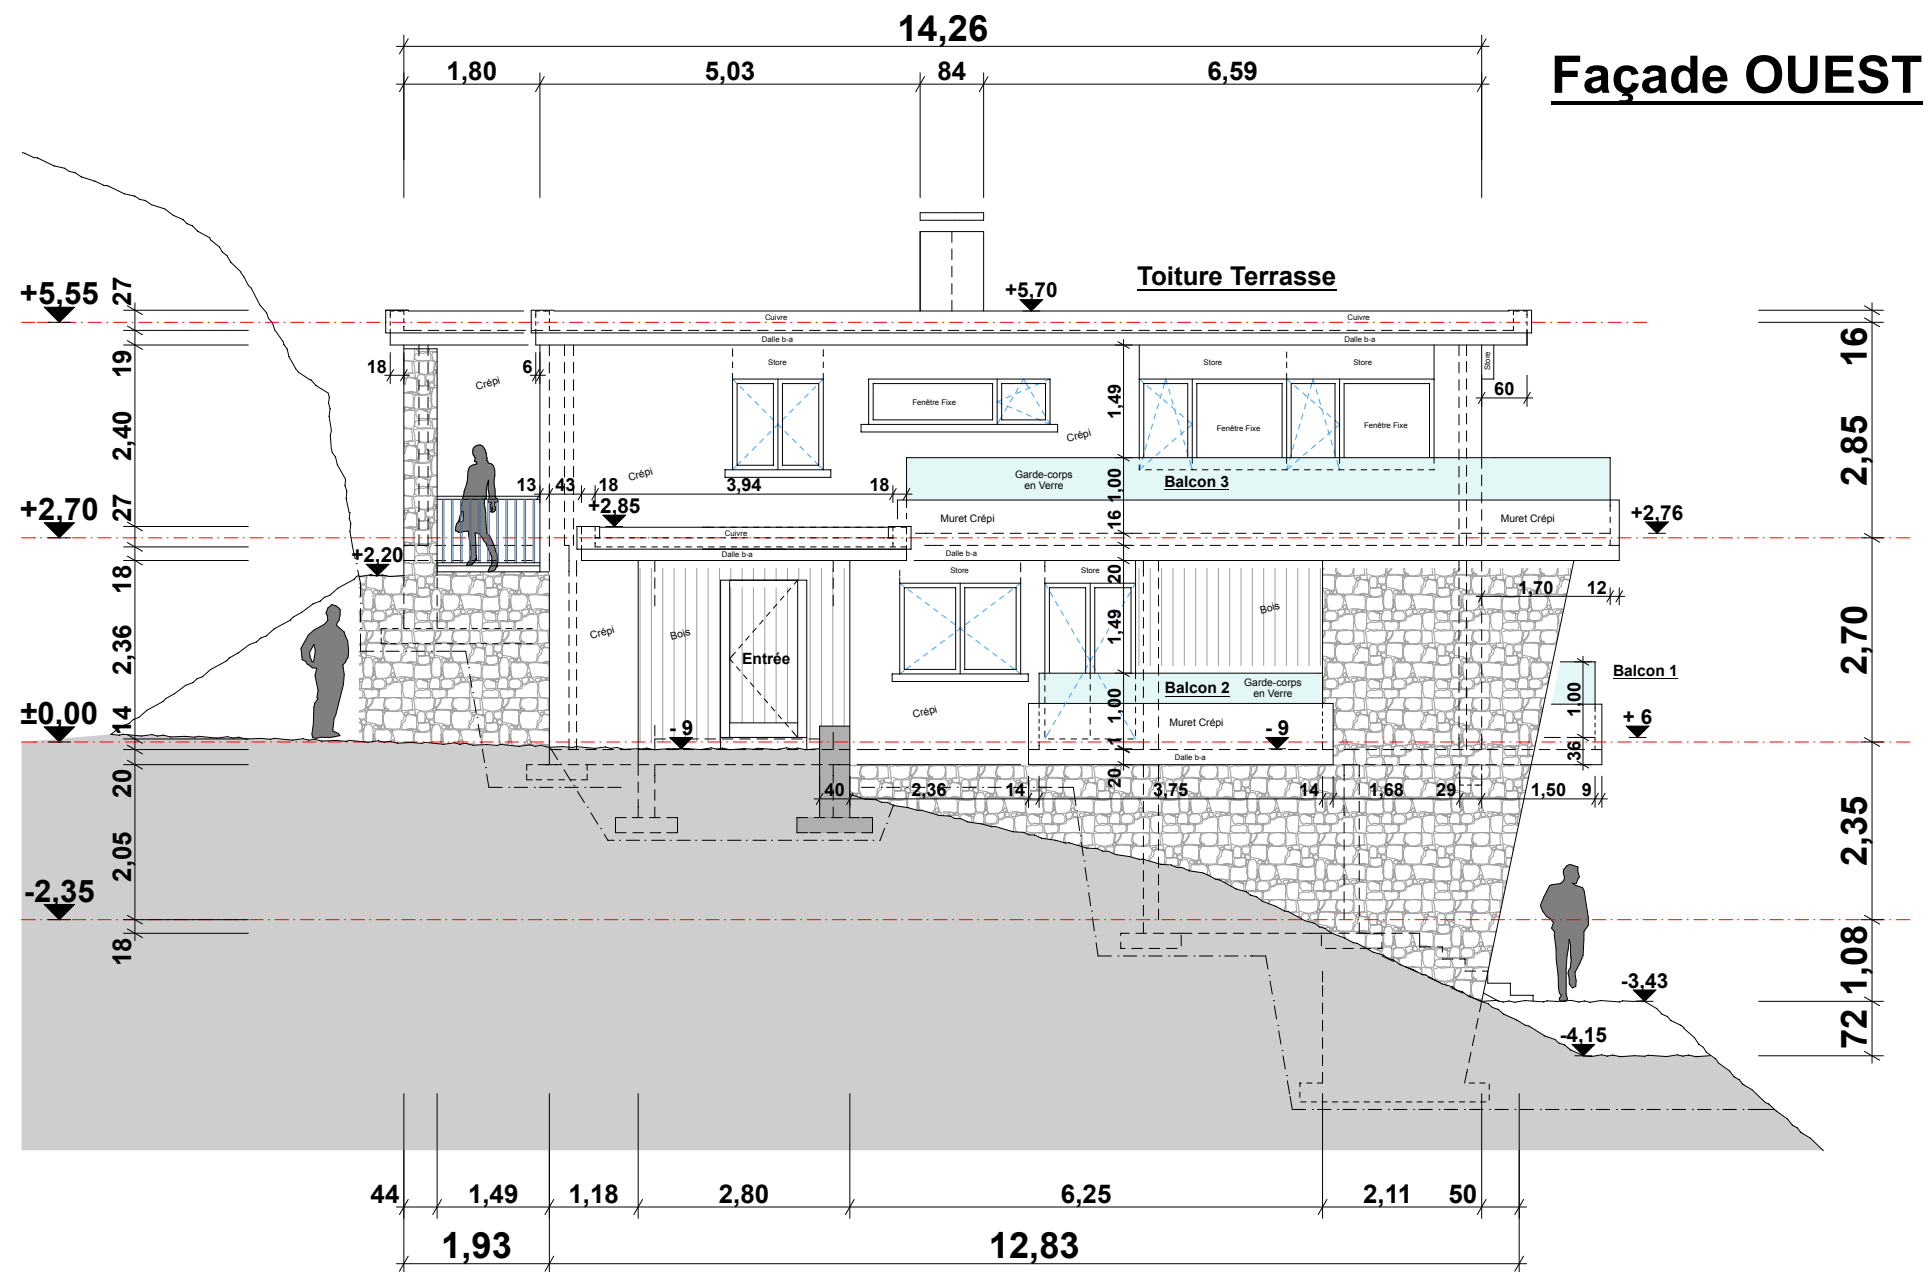Echelle : 1 / 100**Façade OUEST**

Maître de l'Oeuvre.

Architecte.

Pablo Peinlich

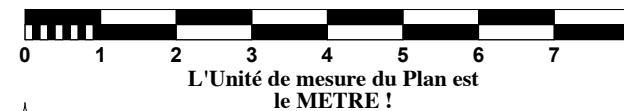

Maître de l'Oeuvre :

Famille "Leuenberger"

