

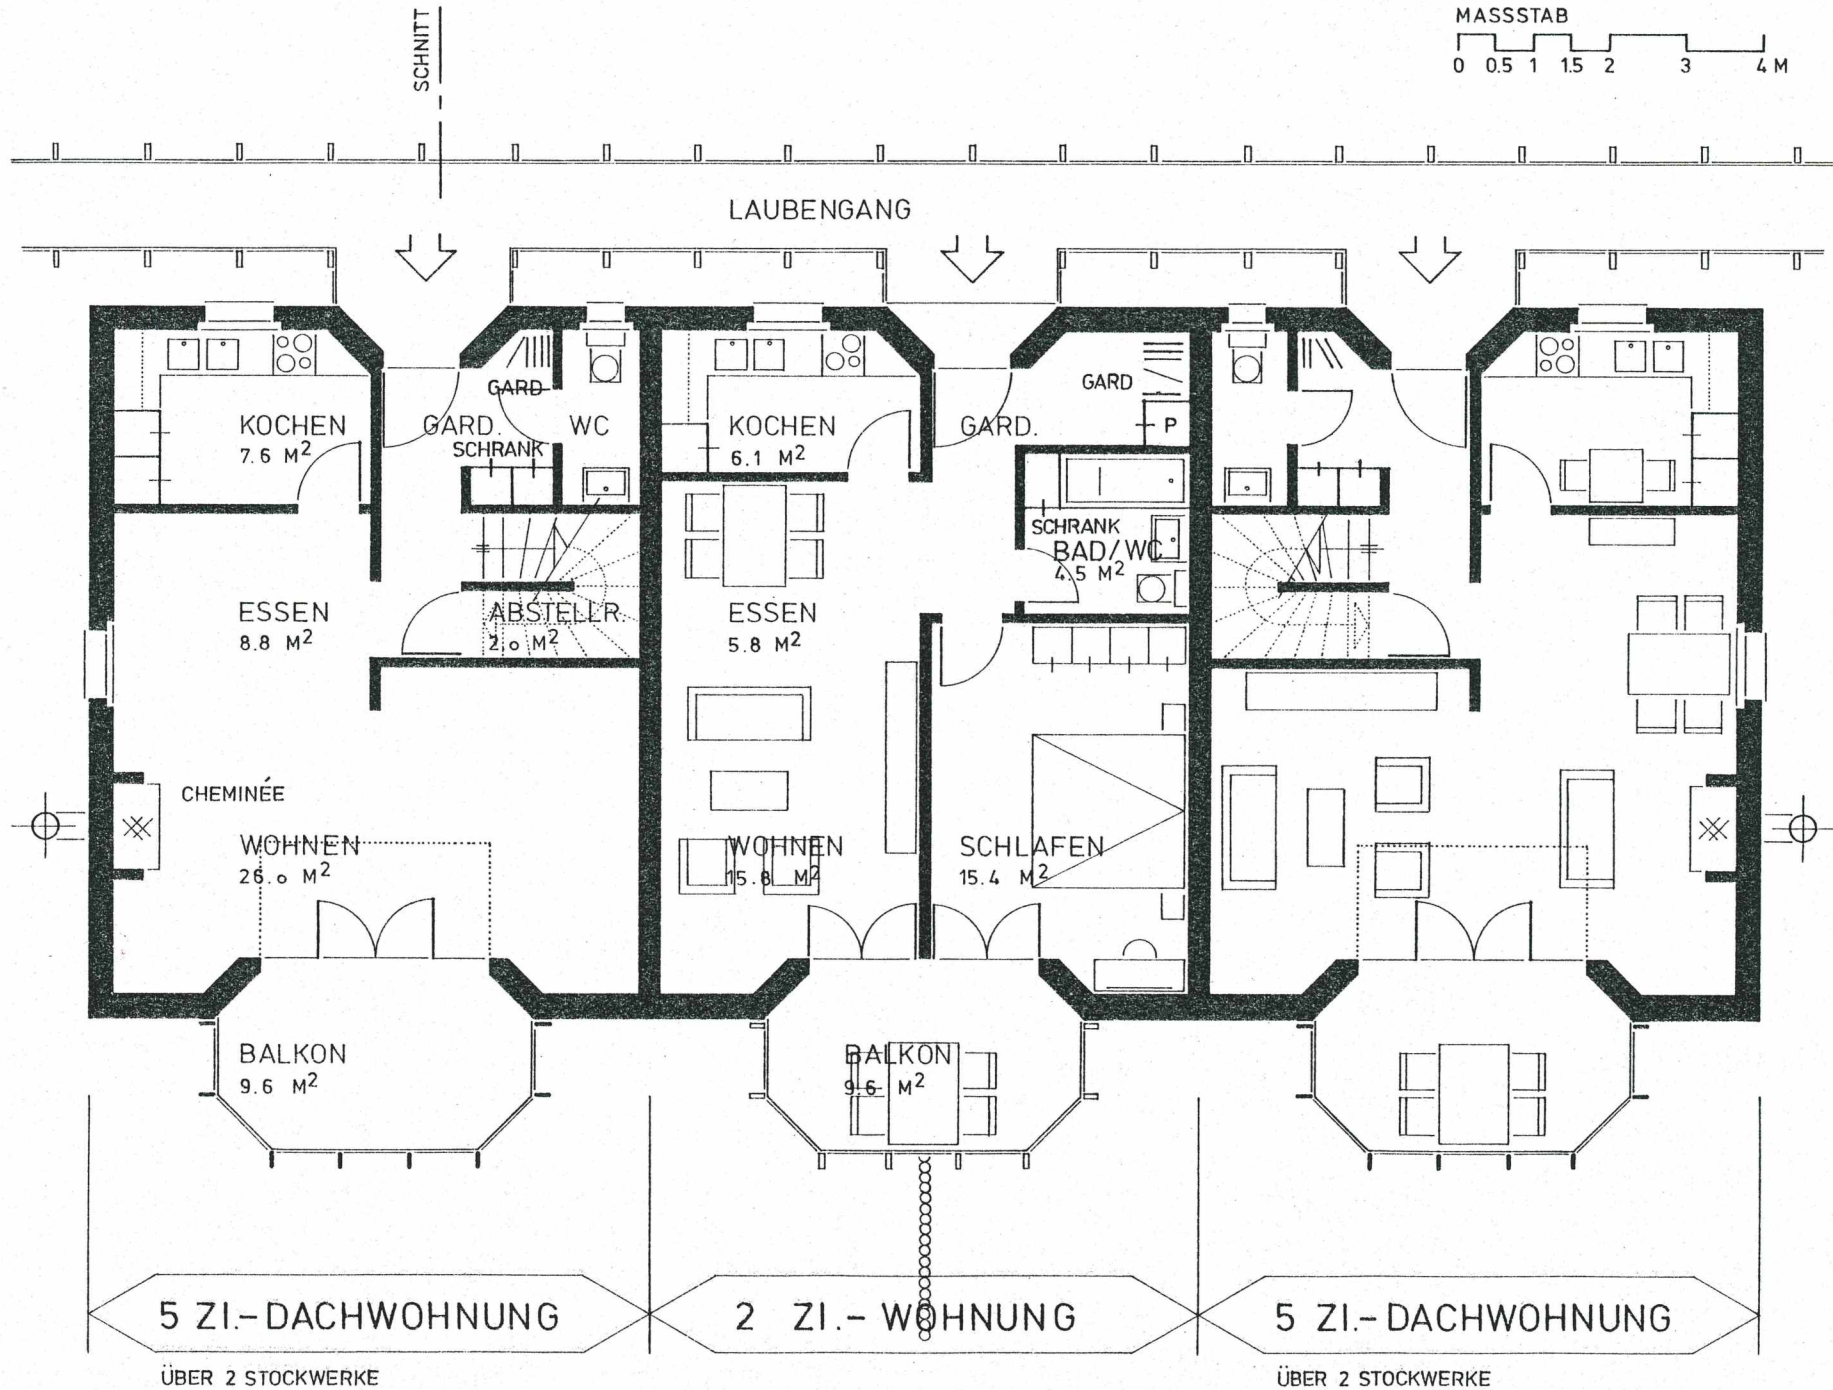


OBERGESCHOSS

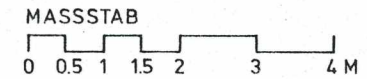

DACHGESCHOSS

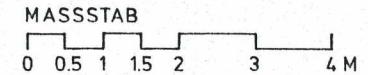

SNITT

AUFSICHT LAUBENGANG

DACHFENSTER

SCHLAFEN 1
19.6 M²

BAD / WC
9.7 M²

SCHLAFEN 2
16.1 M²

SCHRANK

SPIEL -
GALERIE
12.2 M²

LUFTRAUM
WOHNEN

SCHLAFEN 3
10.1 M²

TERRASSE
8.8 M²

PFLANZENTROG

5 ZIMMER - DACHWOHNUNG

ÜBER 2 STOCKWERKE

5 ZIMMER - DACHWOHNUNG

ÜBER 2 STOCKWERKE