


Uk R. St. + 2.41
Uk F. St. + 2.04
Ok F. Sw. + 0.04
Ok F. Bo. ± 0.00


Uk R. St. + 2.41
Uk F. St. + 2.04
Ok F. Sw. + 0.04
Ok F. Bo. ± 0.00

Uk R. St. + 2.41
Uk F. St. + 2.04
Ok F. Sw. + 0.04
Ok F. Bo. ± 0.00

2.50

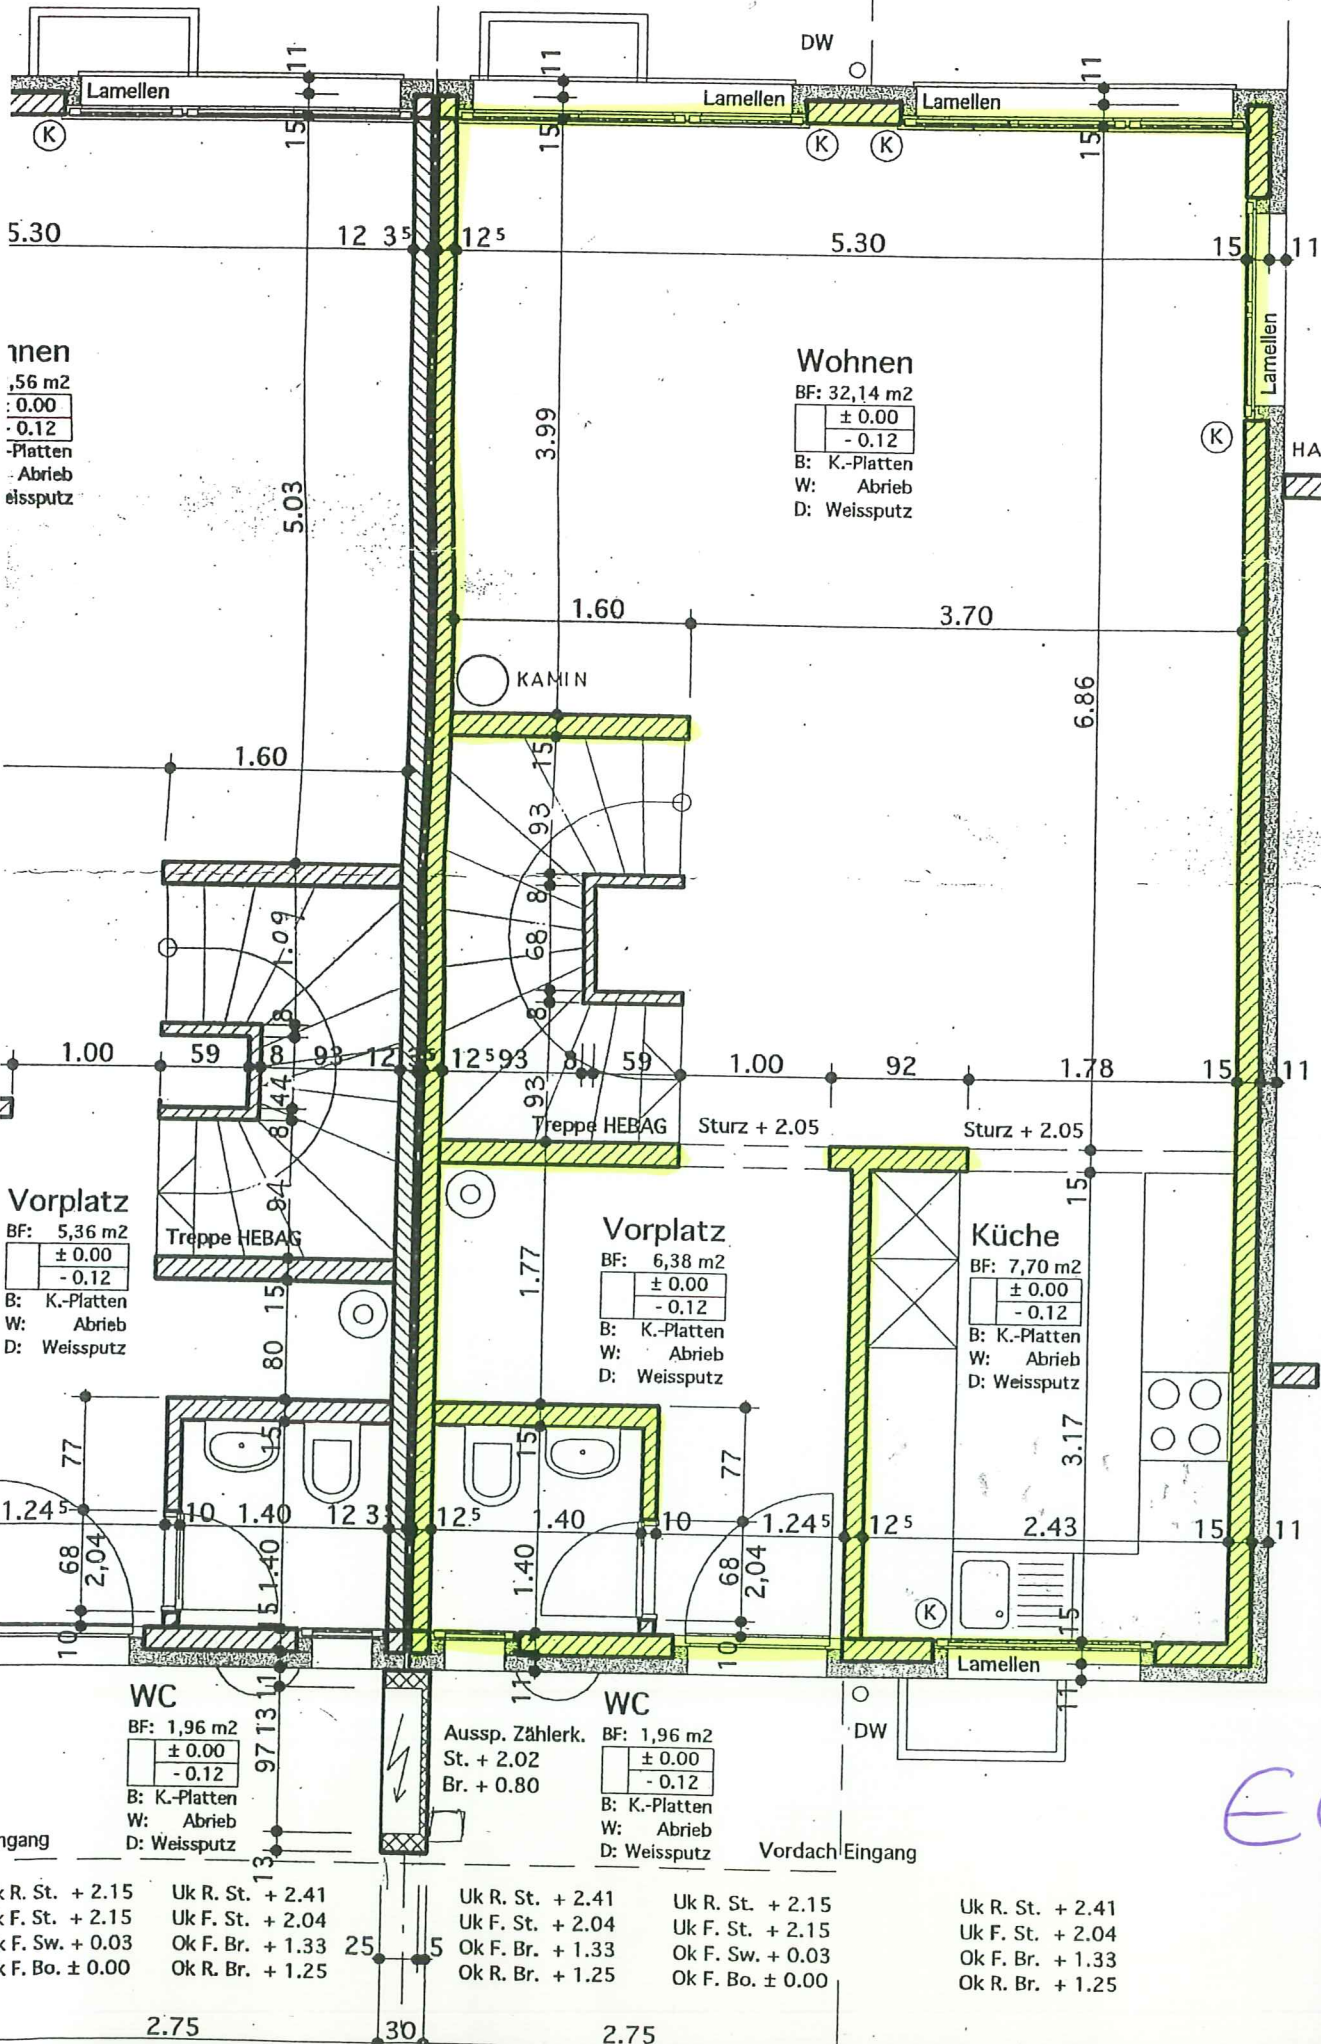

Uk R. St. + 2.4
Uk F. St. + 2.0
Ok F. Sw. + 0.0
Ok F. Bo. ± 0.0

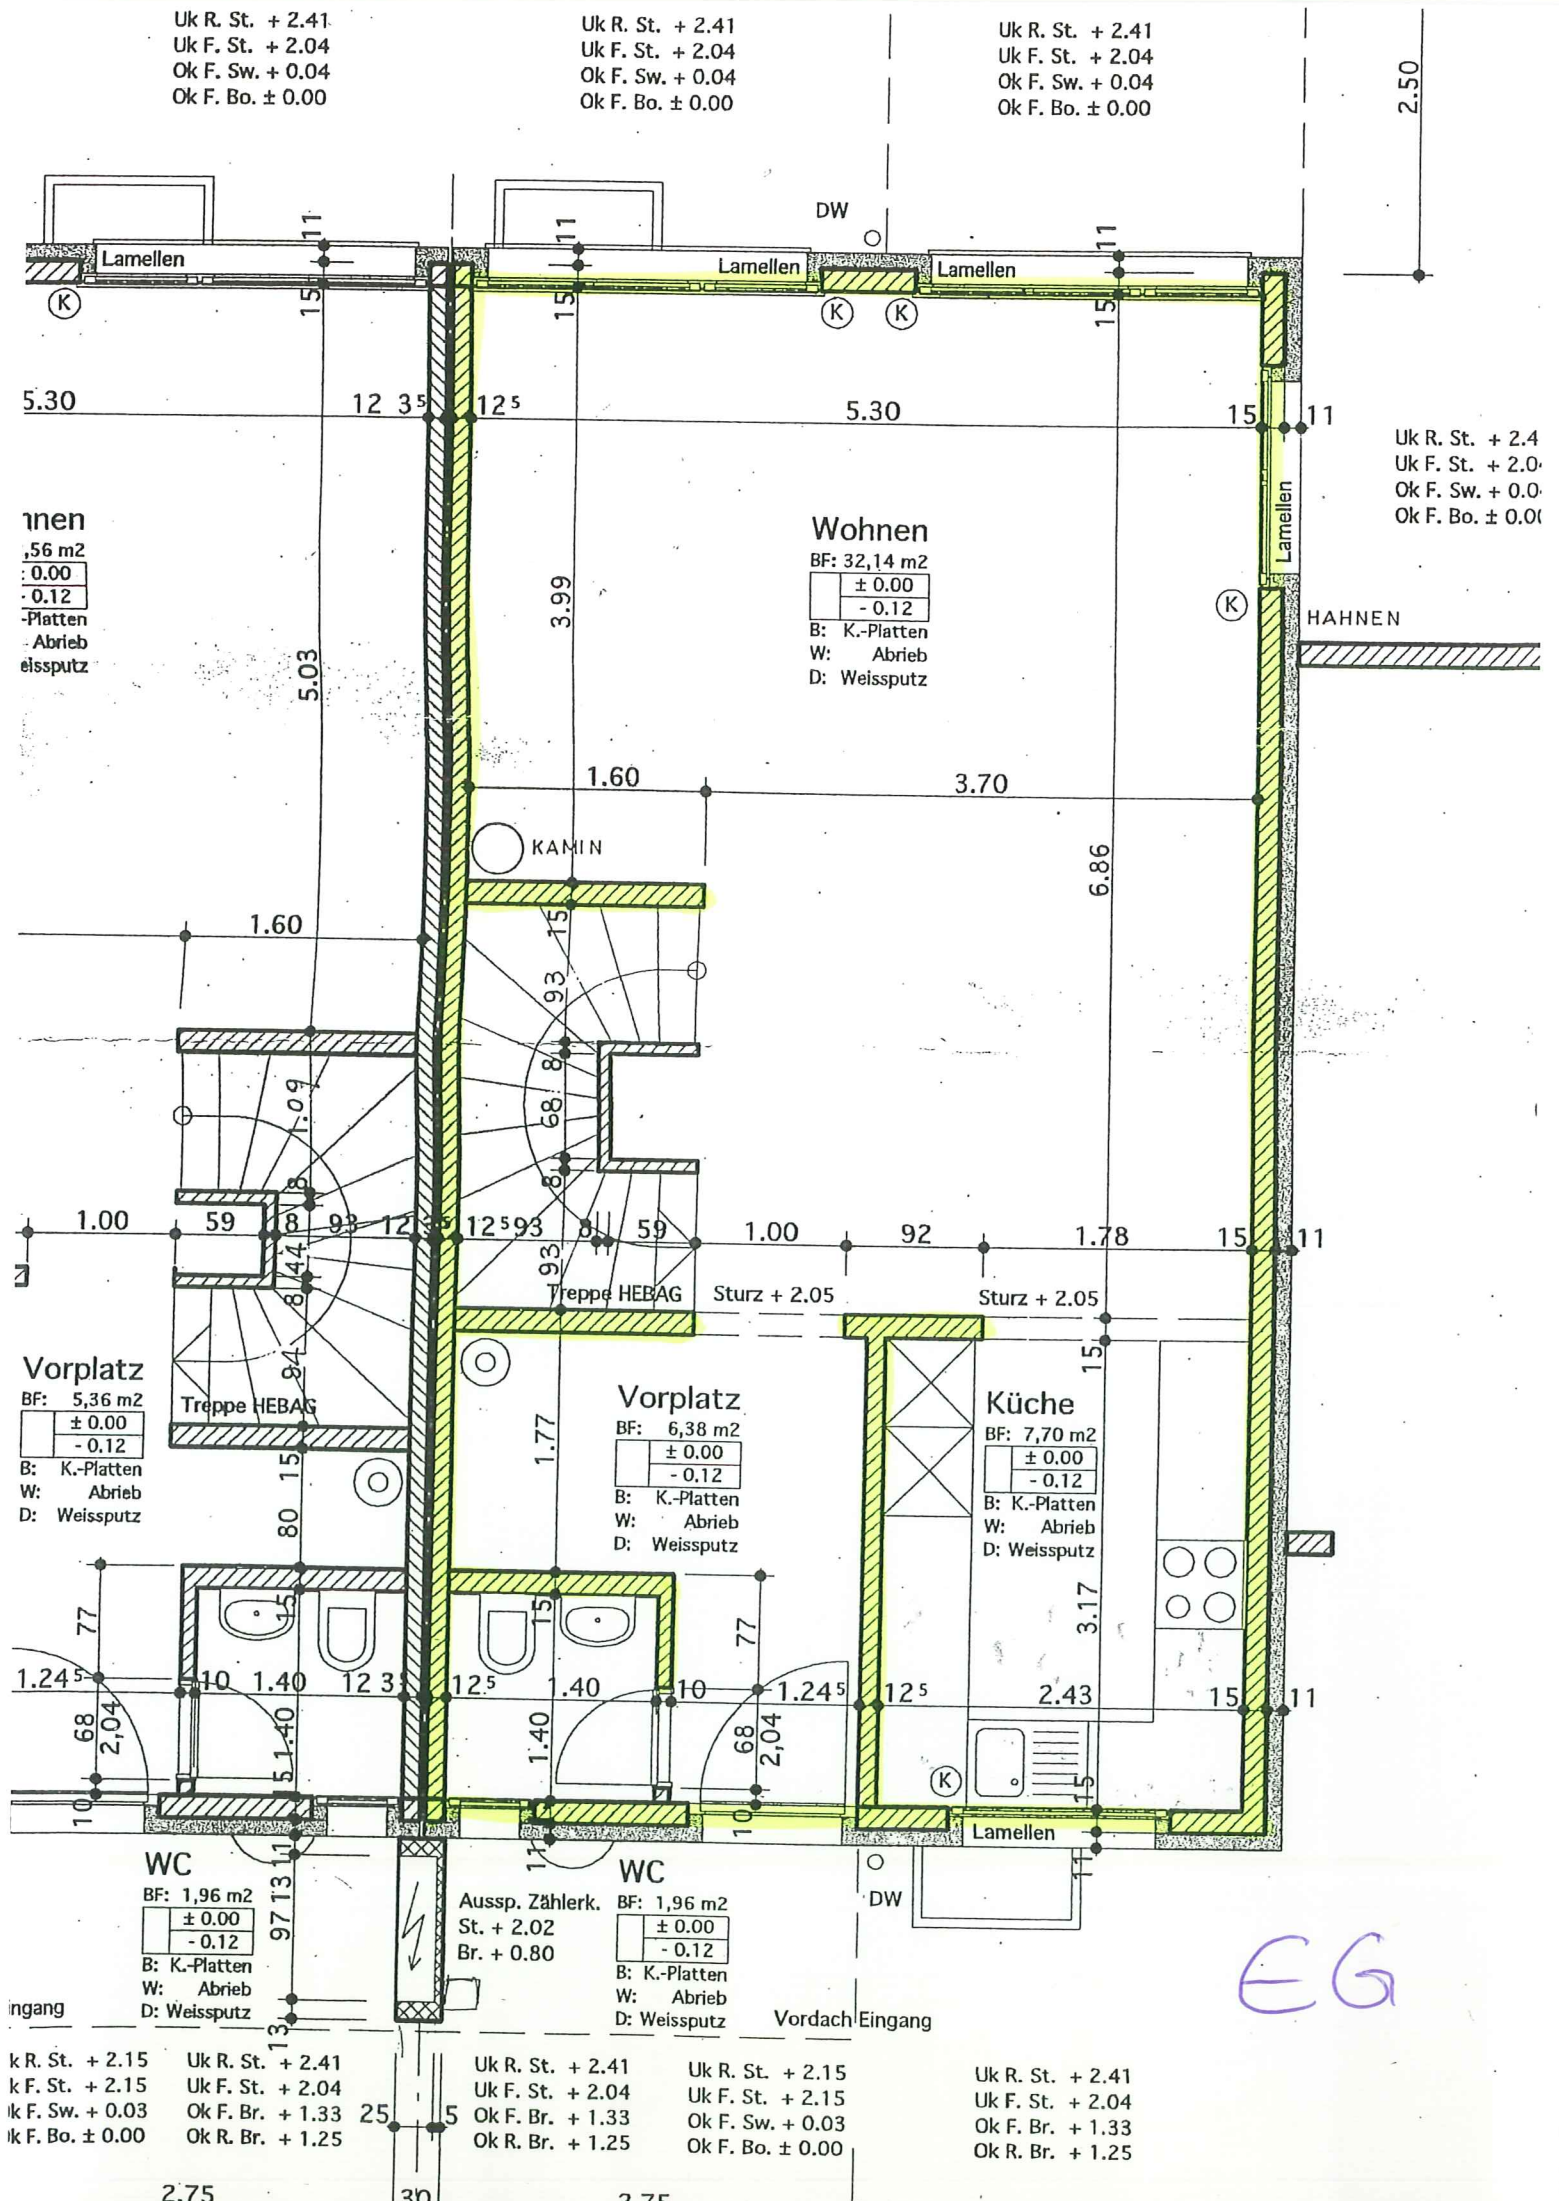

Uk R. St. + 2.15
Uk F. St. + 2.15
Ok F. Sw. + 0.03
Ok F. Bo. ± 0.00


Uk R. St. + 2.41
Uk F. St. + 2.04
Ok F. Br. + 1.33
Ok R. Br. + 1.25

Uk R. St. + 2.41
Uk F. St. + 2.04
Ok F. Br. + 1.33
Ok R. Br. + 1.25

Uk R. St. + 2.15
Uk F. St. + 2.15
Ok F. Sw. + 0.03
Ok F. Bo. ± 0.00


Uk R. St. + 2.41
Uk F. St. + 2.04
Ok F. Br. + 1.33
Ok R. Br. + 1.25

Uk R. St. + 5.11
Uk F. St. + 4.74
Ok F. Br. + 3.53
Ok R. Br. + 3.45

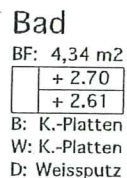

Uk R. St. + 5.11
Uk F. St. + 4.74
Ok F. Br. + 3.53
Ok R. Br. + 3.45

A. OG

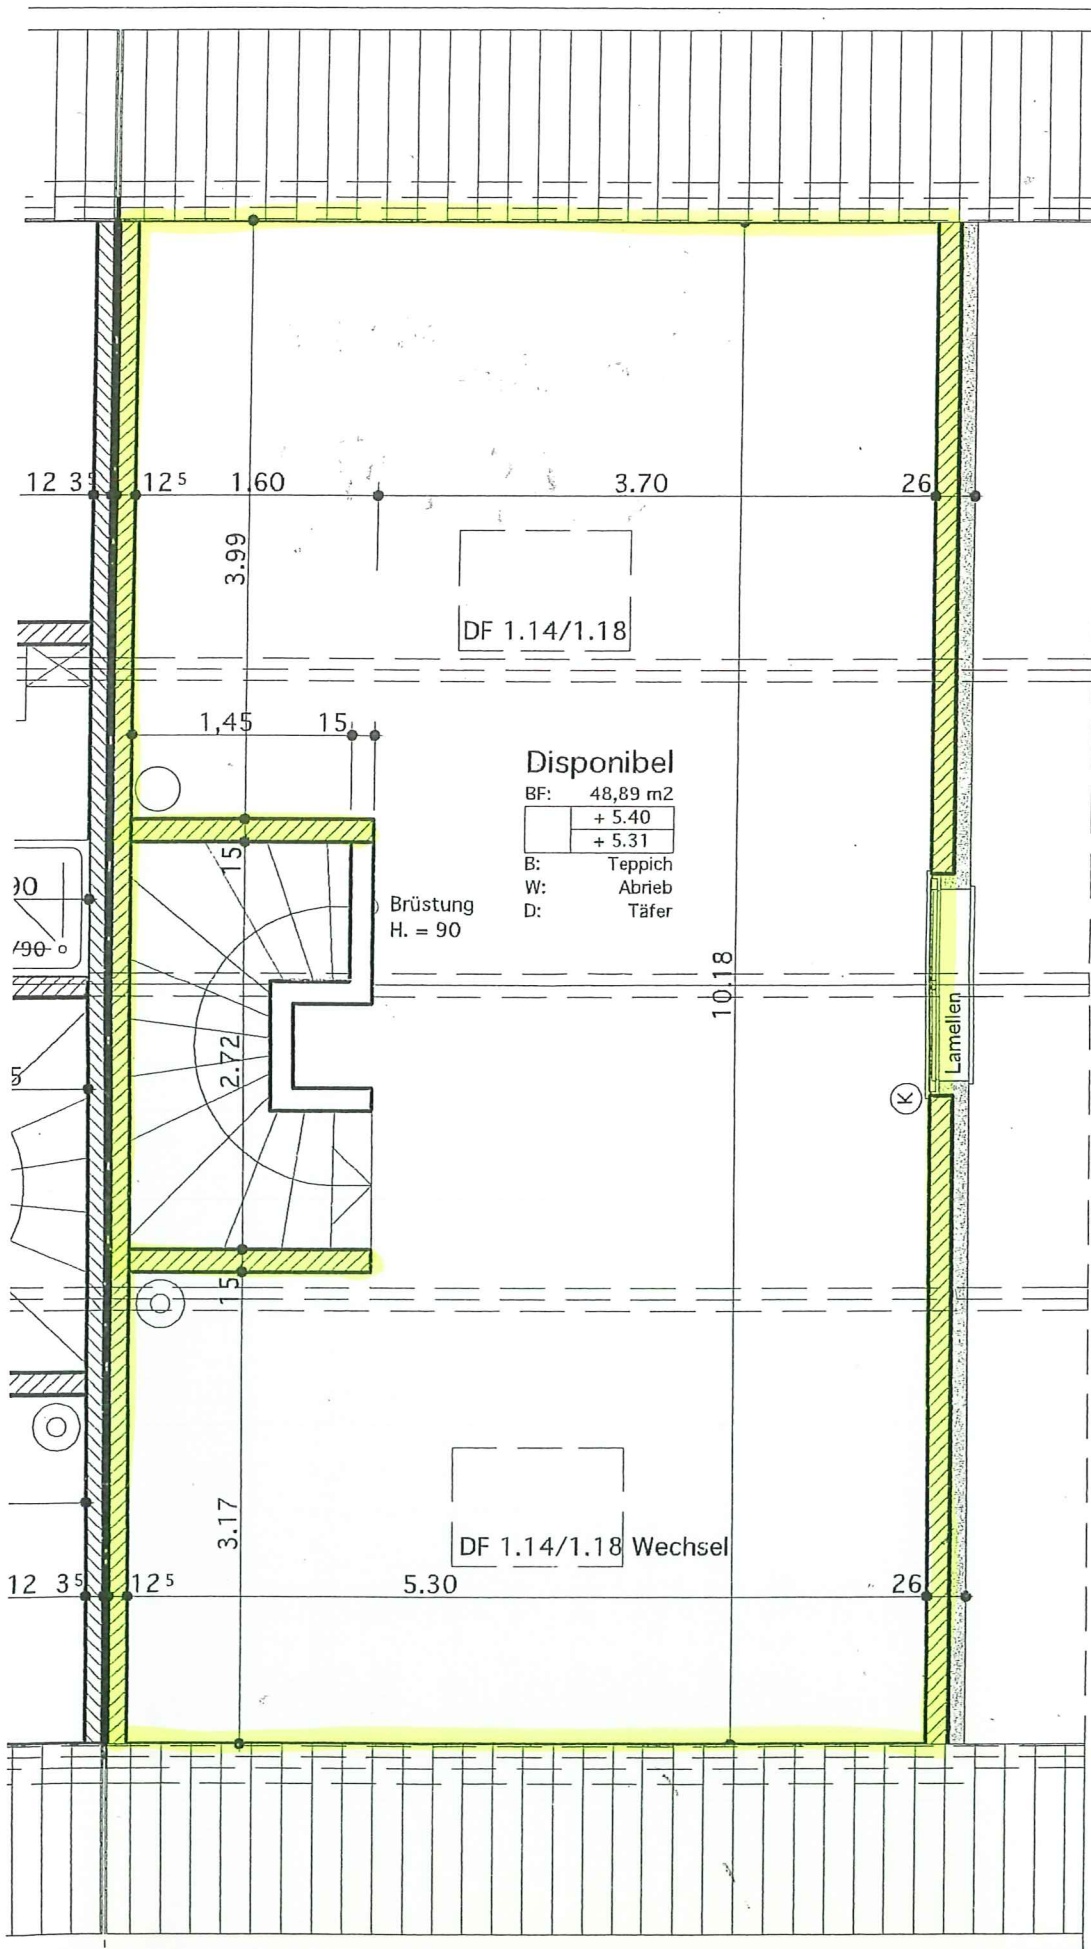

Uk R. St. + 7.81
Uk F. St. + 7.44
Ok F. Br. + 6.23
Ok R. Br. + 6.15

2. OG



Gemeinde Boningen

Masstab 1:200

Auszug aus dem Plan für das Grundbuch vom: 08.03.2017
Daten der amtlichen Vermessung vom: 01.03.2017

Amtliche Vermessung
Schweiz



Hinweise:

- Grundstücke mit roten Grenzen und unterstrichenen Nummern sind nicht rechtskräftig.
- Projektierte Gebäude sind rot gestrichelt. Sie weisen eine reduzierte Genauigkeit auf.

- Allenfalls dargestellte Baulinien dienen der Orientierung.
- Waldlinien sind nicht rechtsverbindlich.

Quelle: Amtliche Vermessung Schweiz
Legende: www.cadastre.ch/legende

Für die Richtigkeit des Auszuges:

Armin Weber
Nachführungsgeometer

