

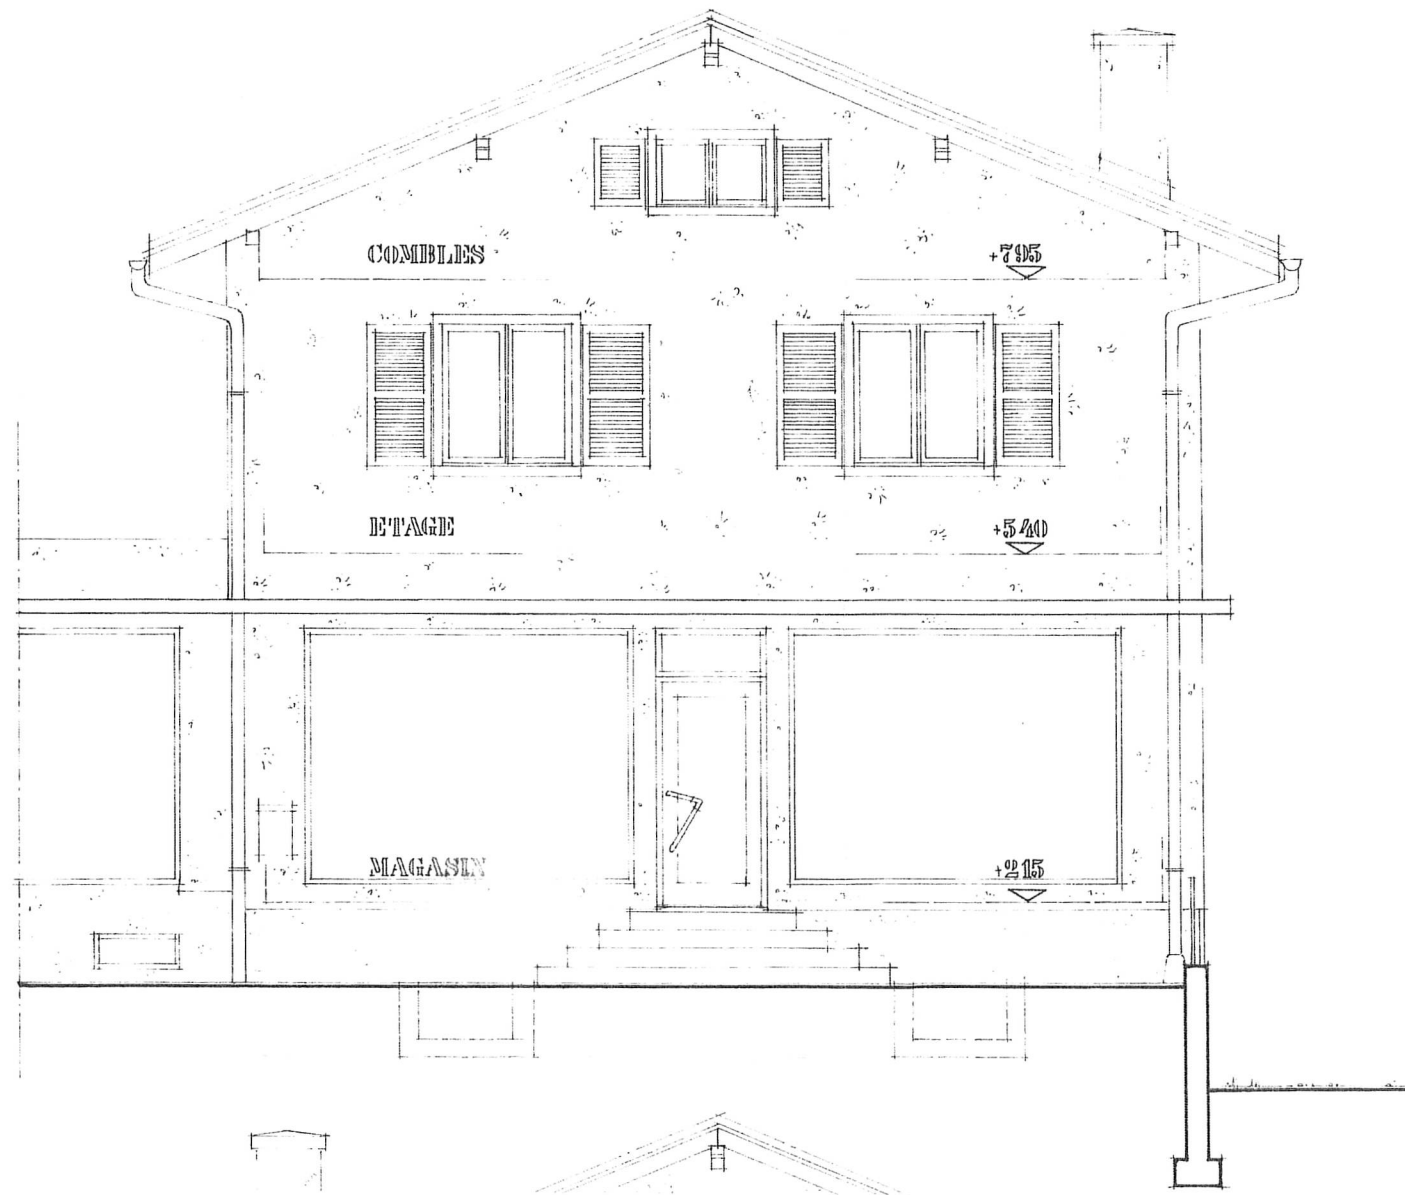



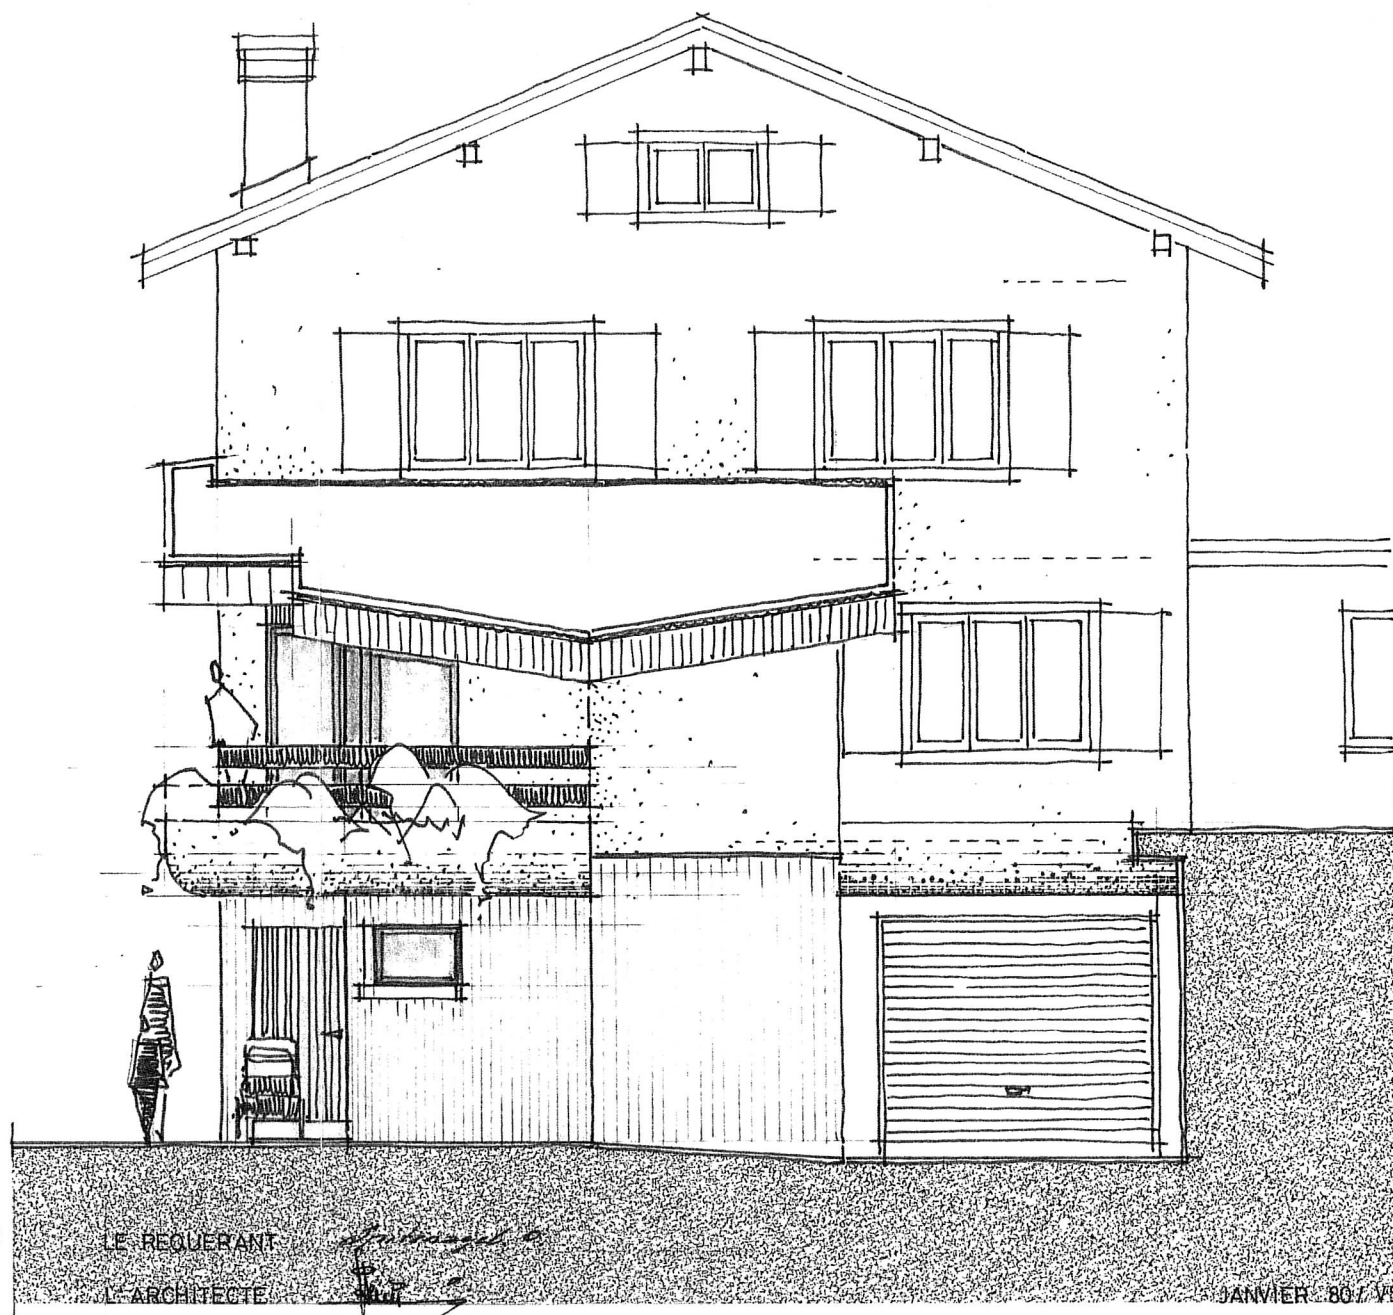


NORD

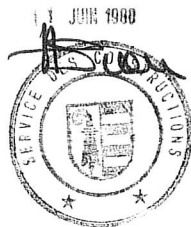

F A C A D E S U D 1730

11 JUIN 1980

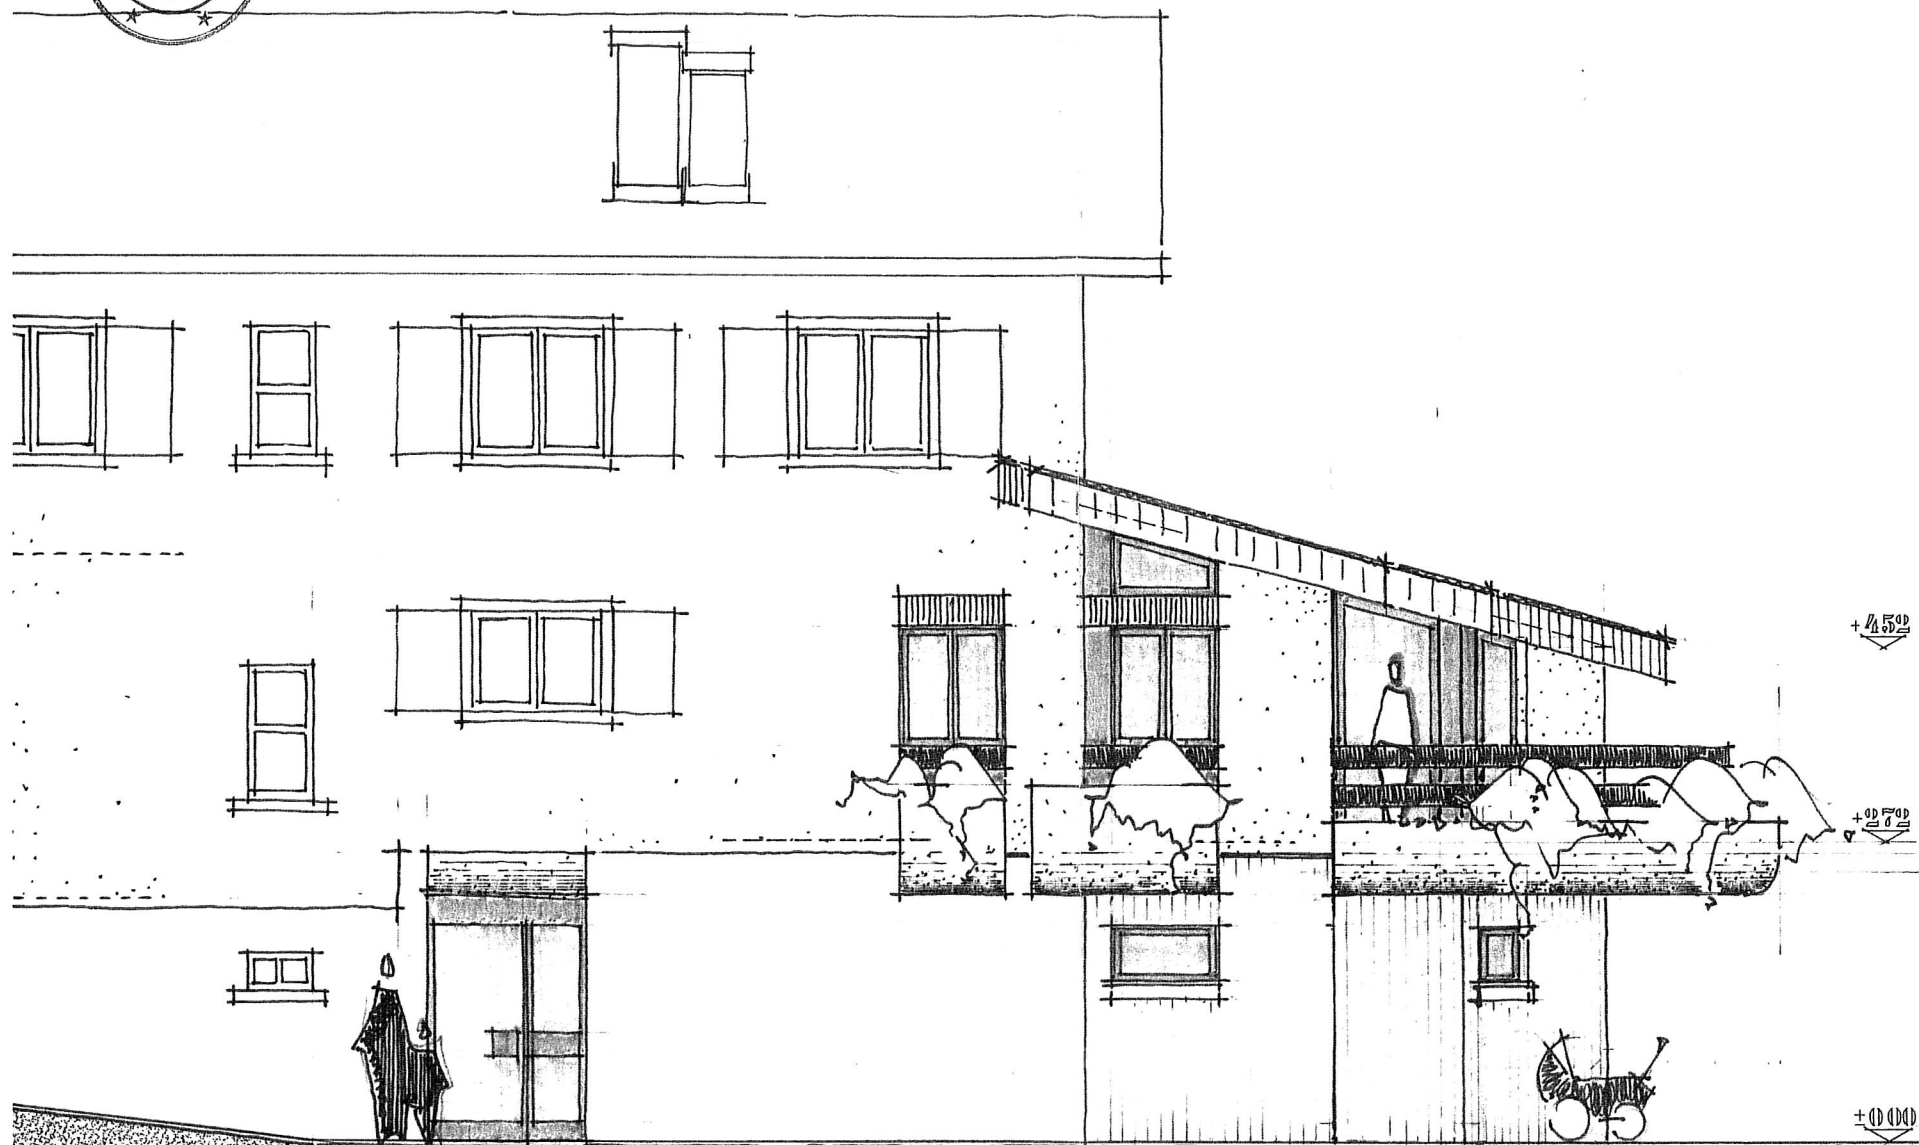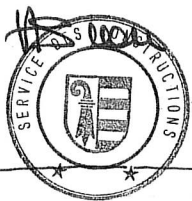

FACADE OUEST 1/30


LE REQUERANT

L'ARCHITECTE

JANVIER 80/1 VS



EXISTANT
A DEMOLIR
NOUVEAU

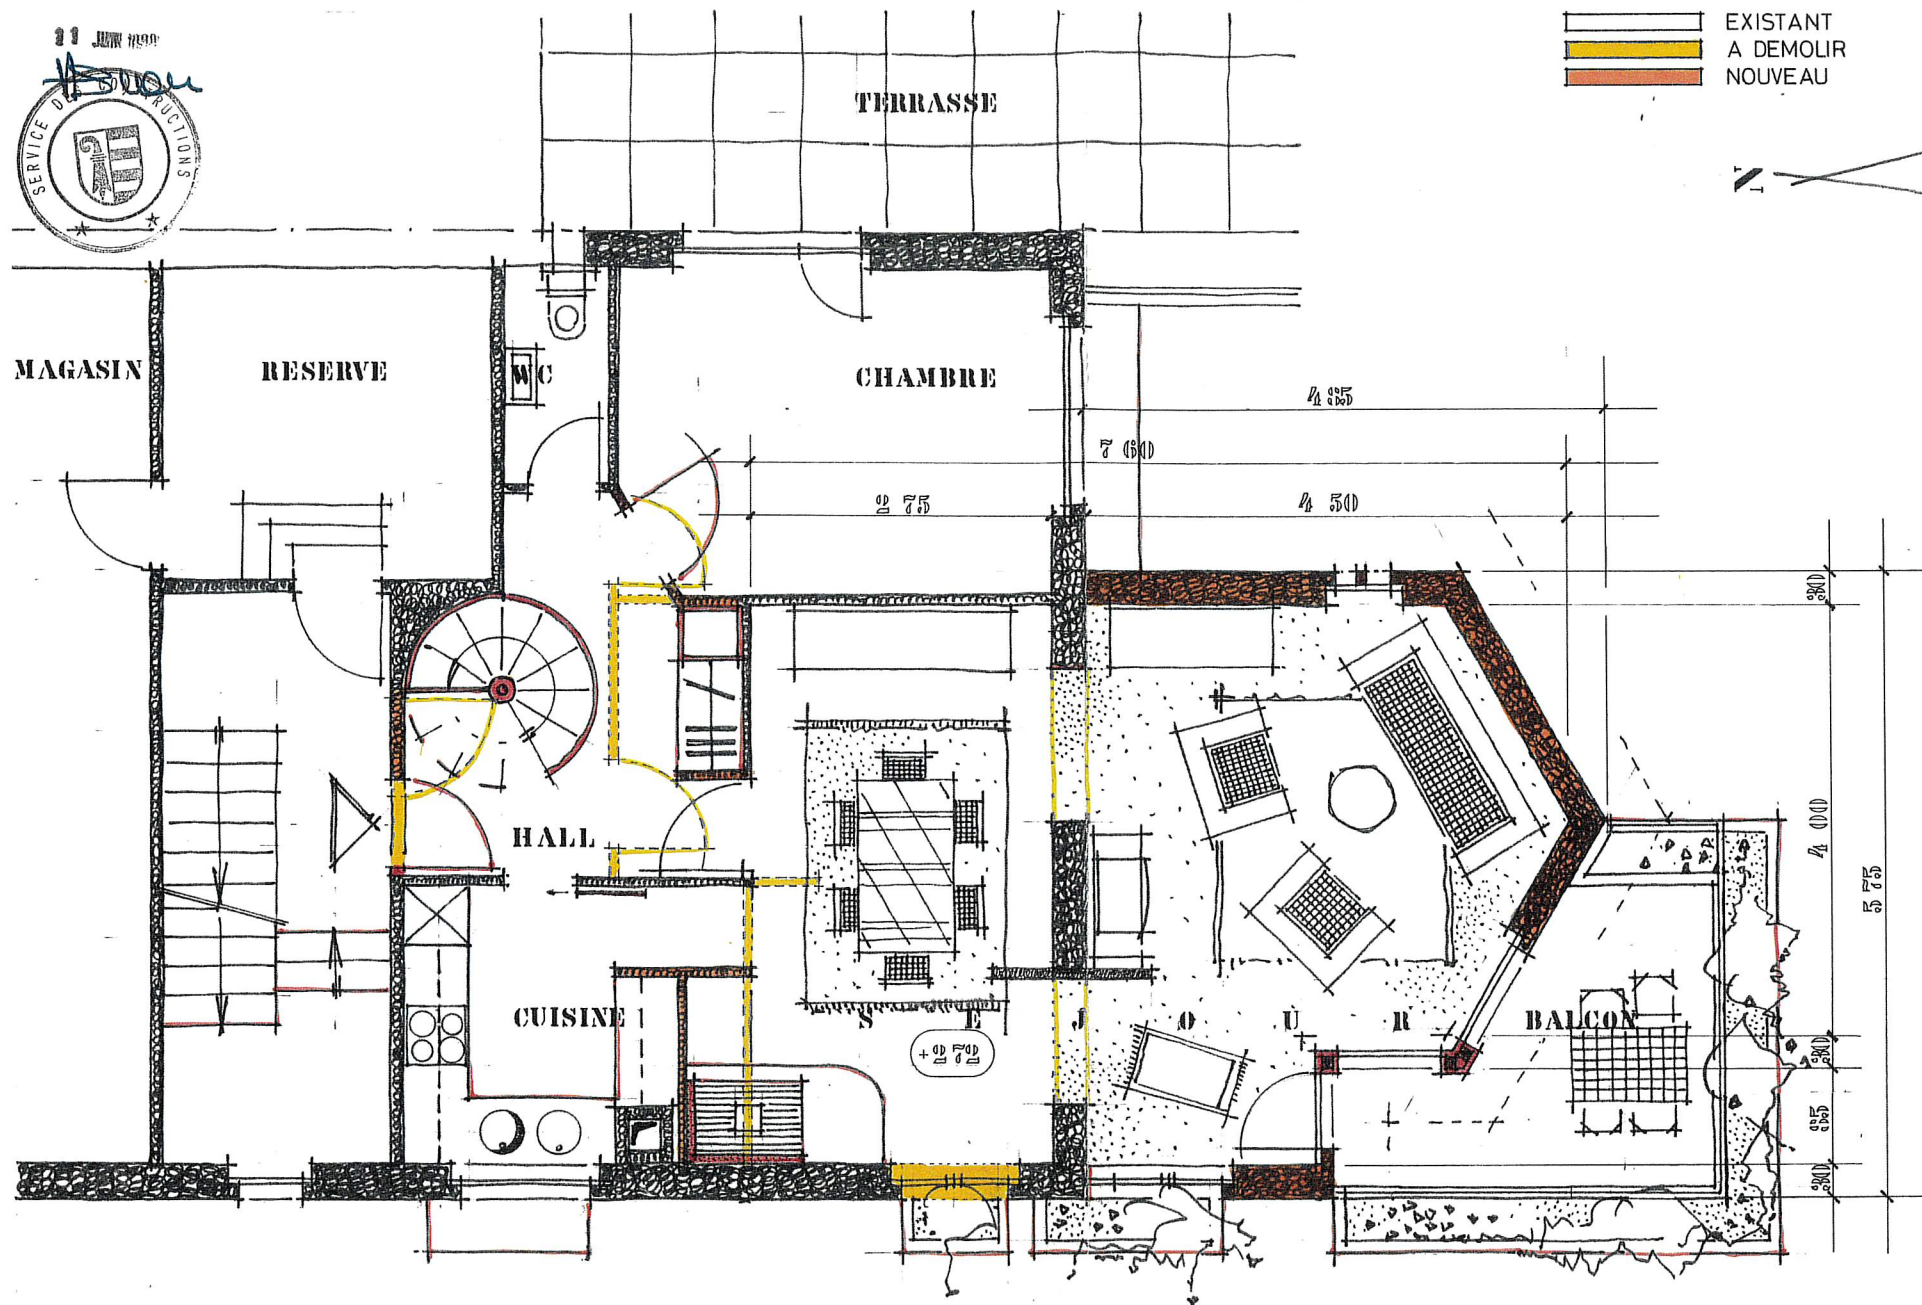

REZ - DE - CHAUSSEE


1/30


LE REQUERANT: *Spitanogel. O.*

L'ARCHITECTE: *[Signature]*

JANVIER 80 / VS

 

	EXISTANT
	A DEMOLIR
	NOUVEAU

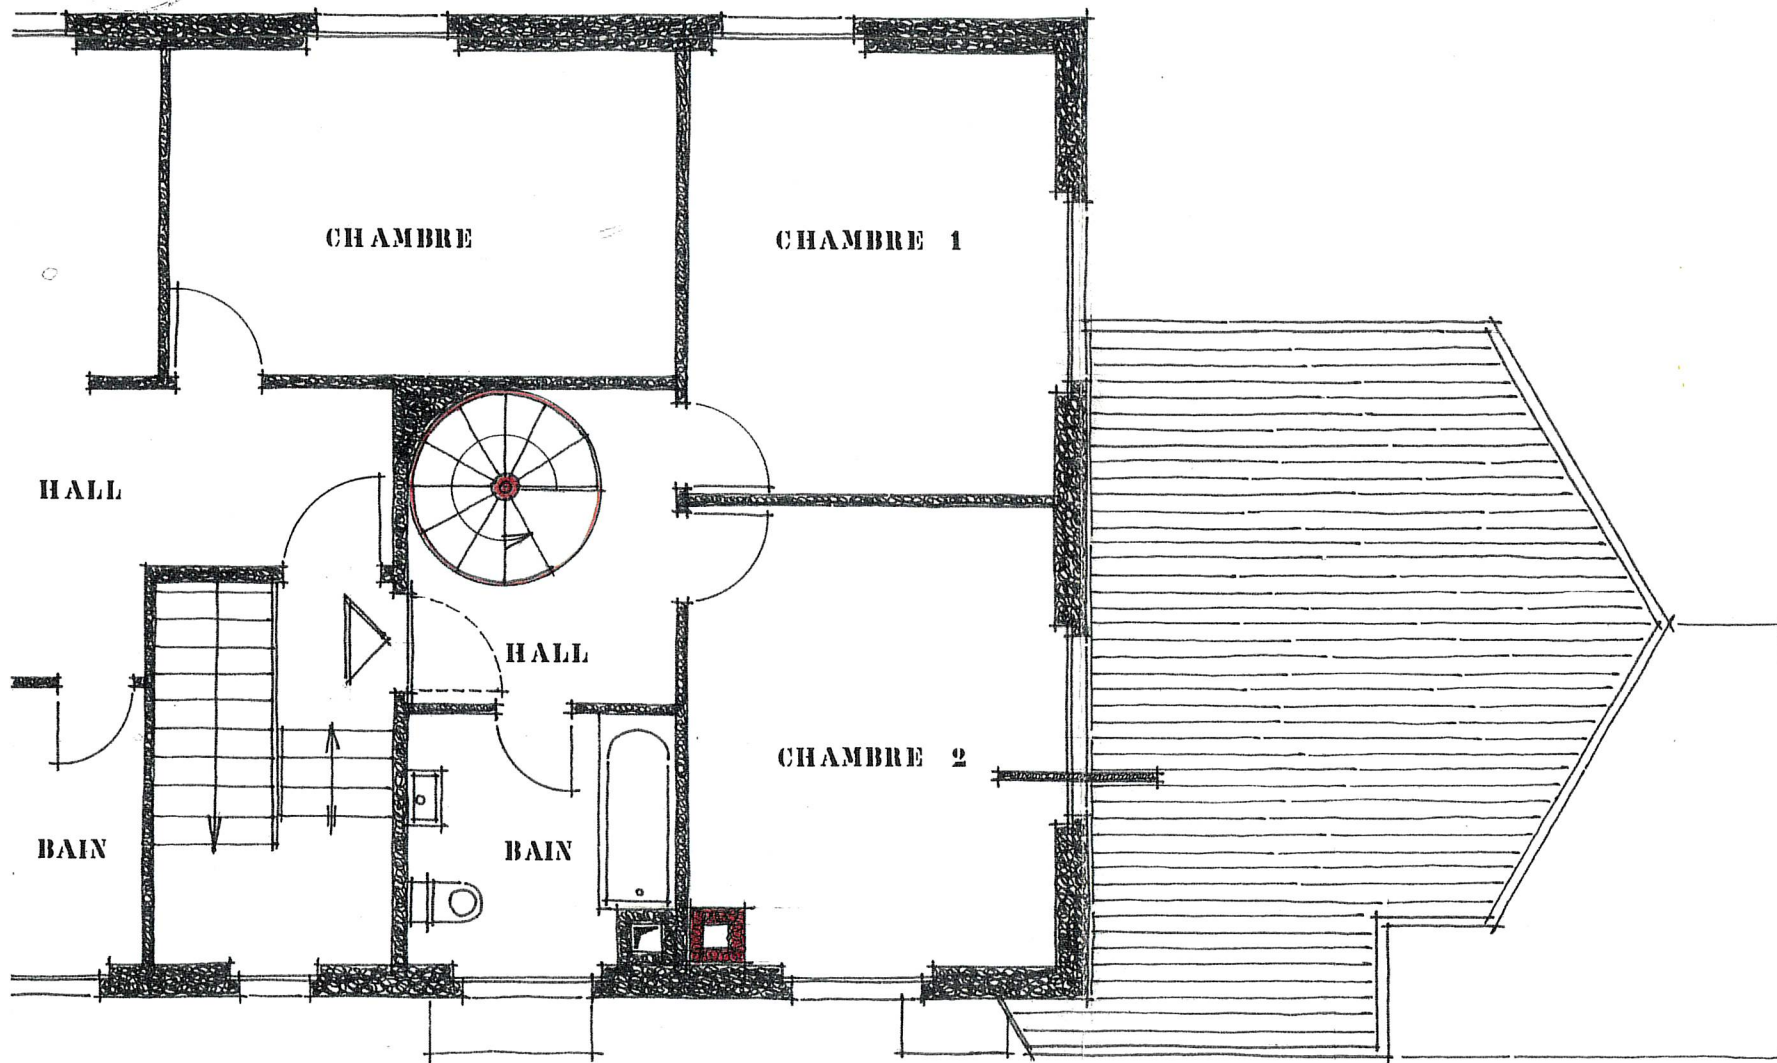

A-A

ETAGE

1/30


LE REQUERANT :

L'ARCHITECTE :


Epitaphel. O.



JANVIER 80 / VS

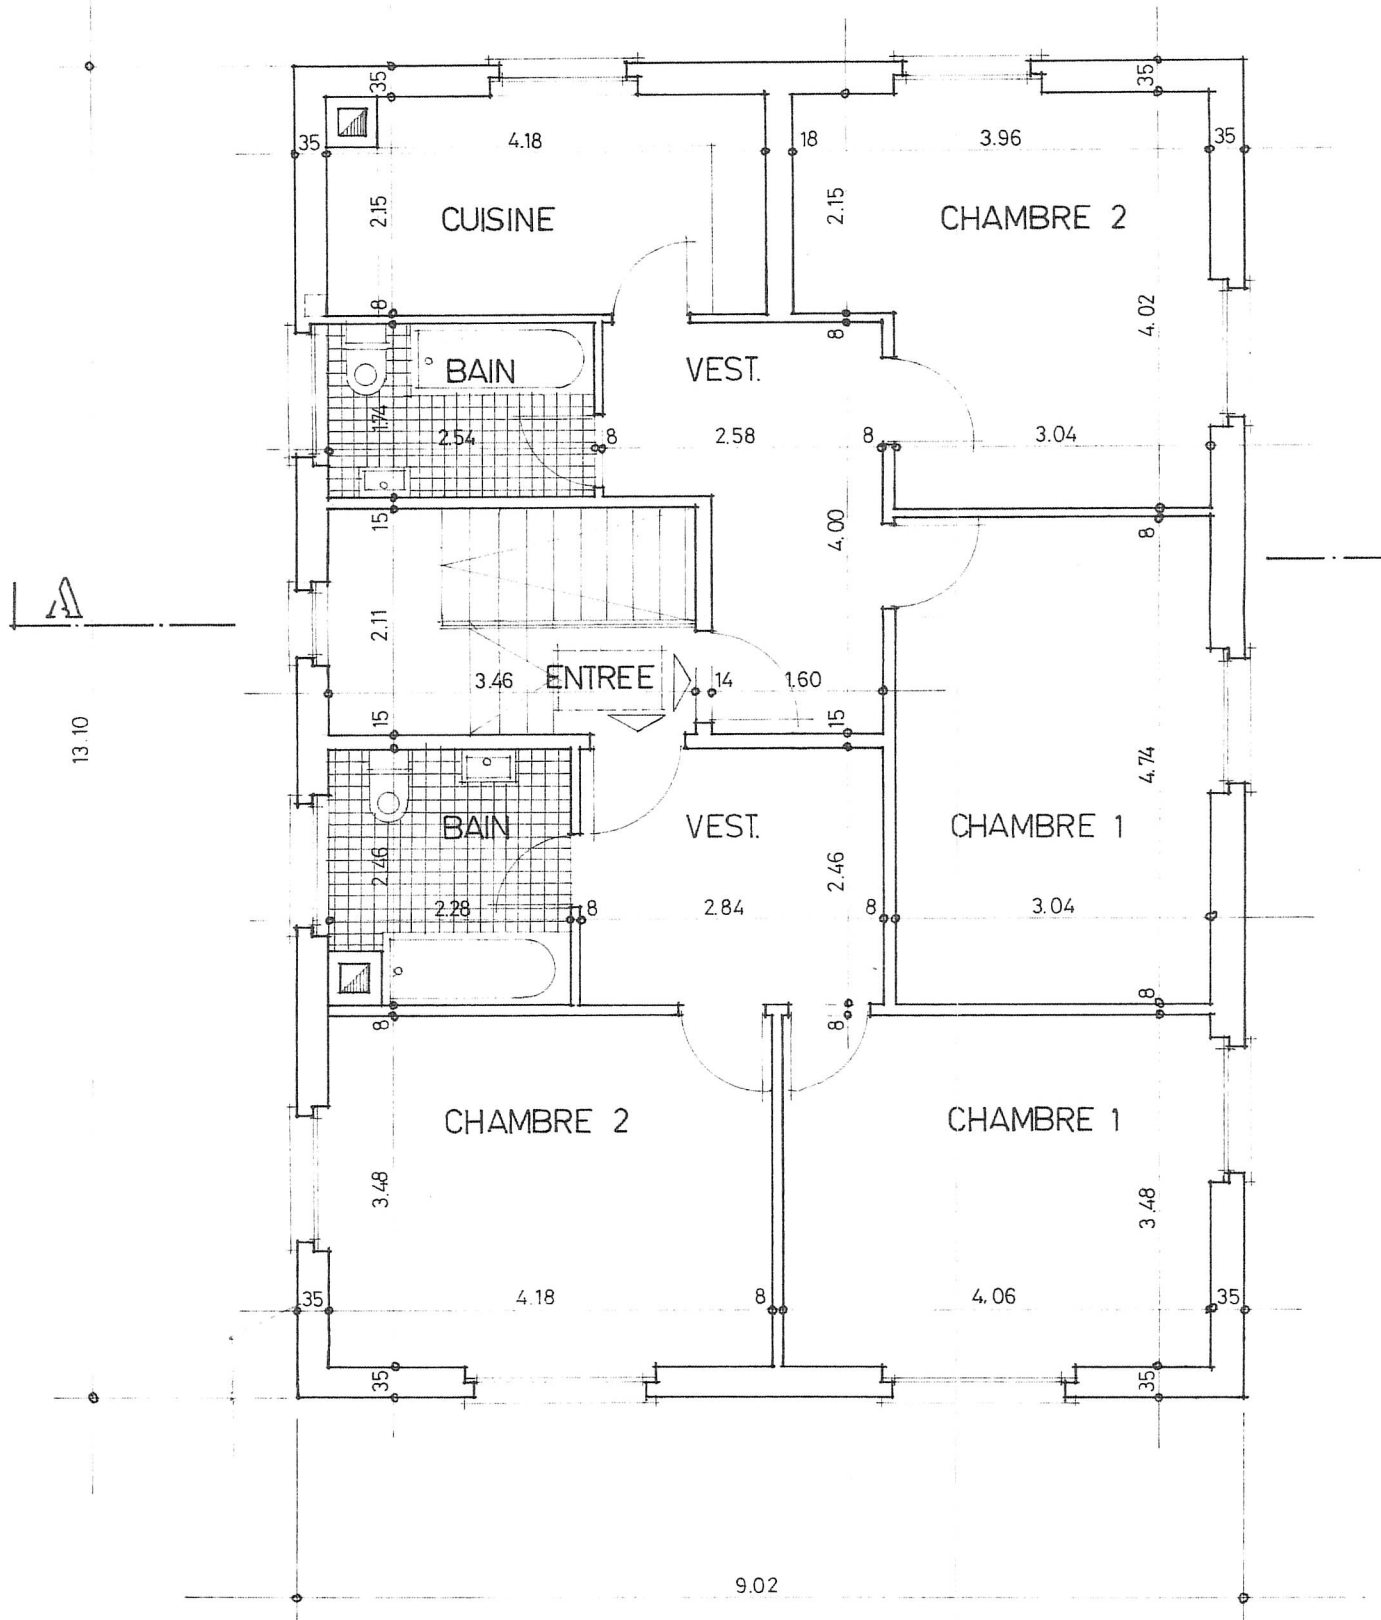

E'TAGE

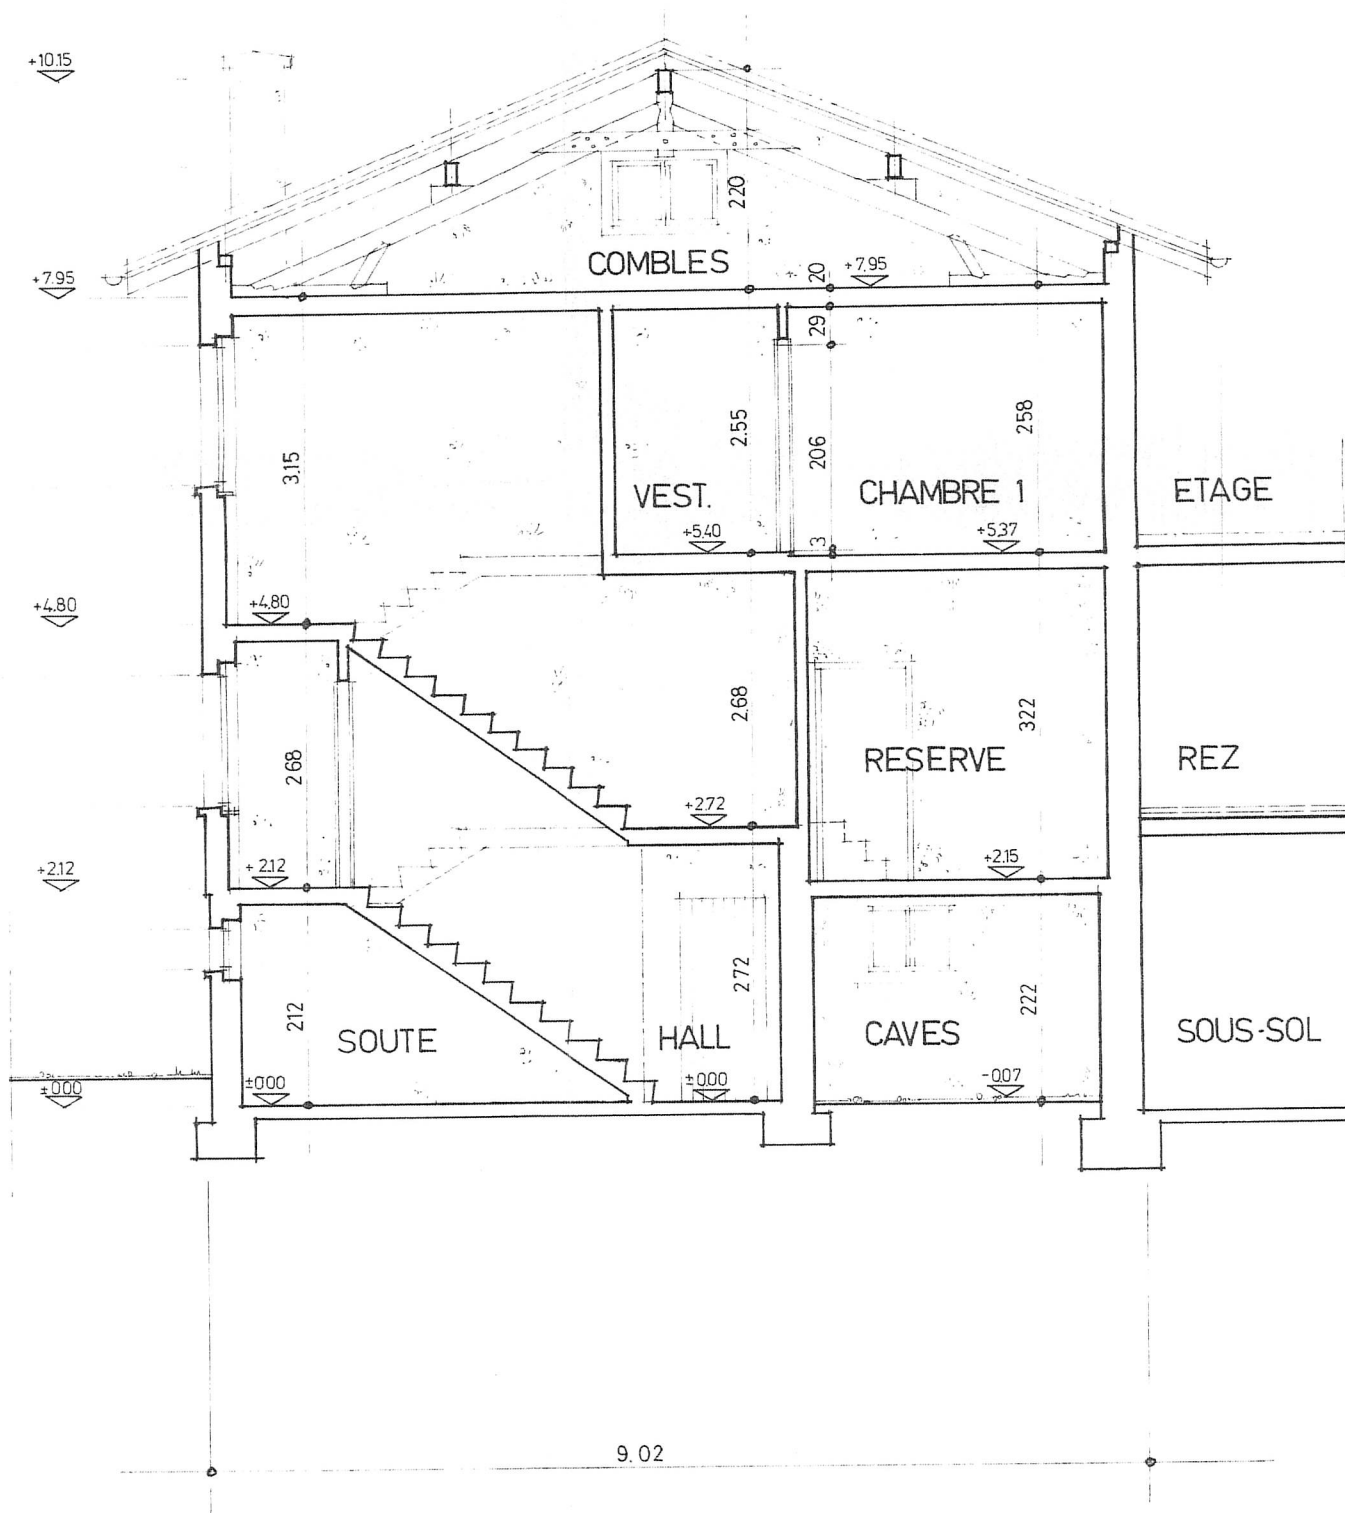

COUPE A-A