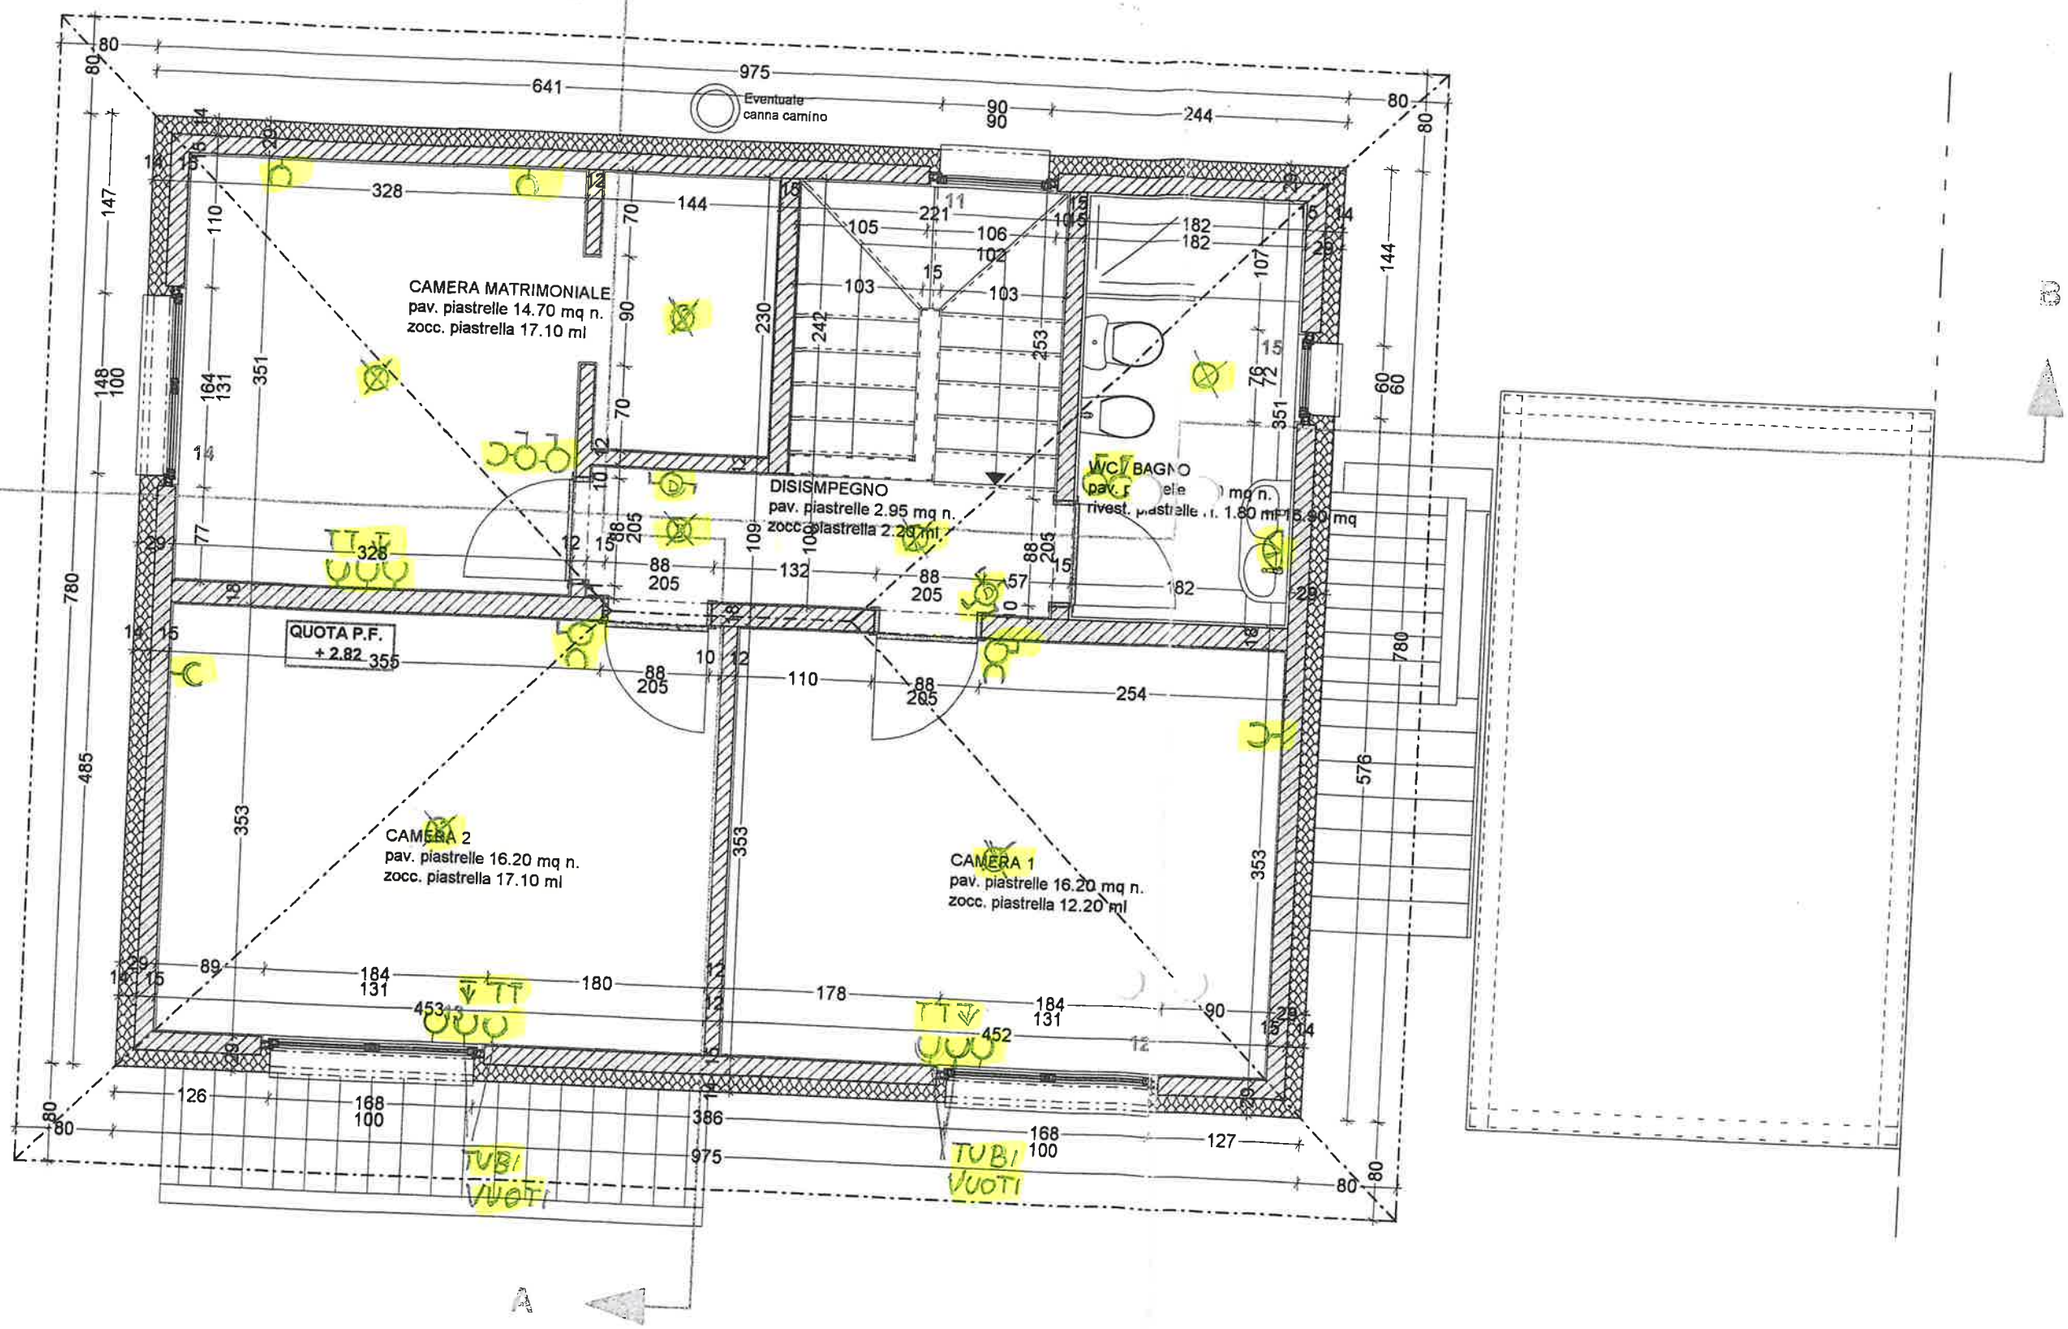
Eventuale canna camino
CAMERA MATRIMONIALE
pav. piastrelle 14.70 mq n.
zocc. piastrella 17.10 ml
DISIMPEGNO
pav. piastrelle 2.95 mq n.
zocc. piastrella 2.20 ml
WC / BAGNO
QUOTA P.F.
+ 2.82
CAMERA 2
pav. piastrelle 16.20 mq n.
zocc. piastrella 17.10 ml
CAMERA 1
pav. piastrelle 16.20 mq n.
zocc. piastrella 12.20 ml
TUBI VUOTI
TUBI VUOTI

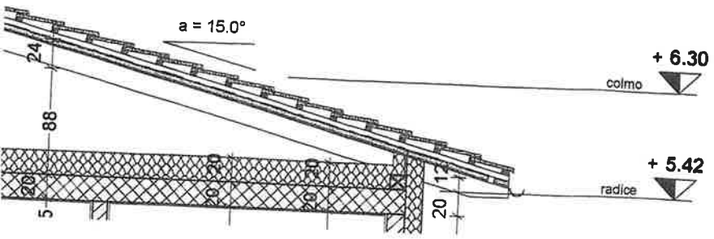
a = 15.0°
+ 6.30
colmo
+ 5.42
radice

PRIMO PIANO

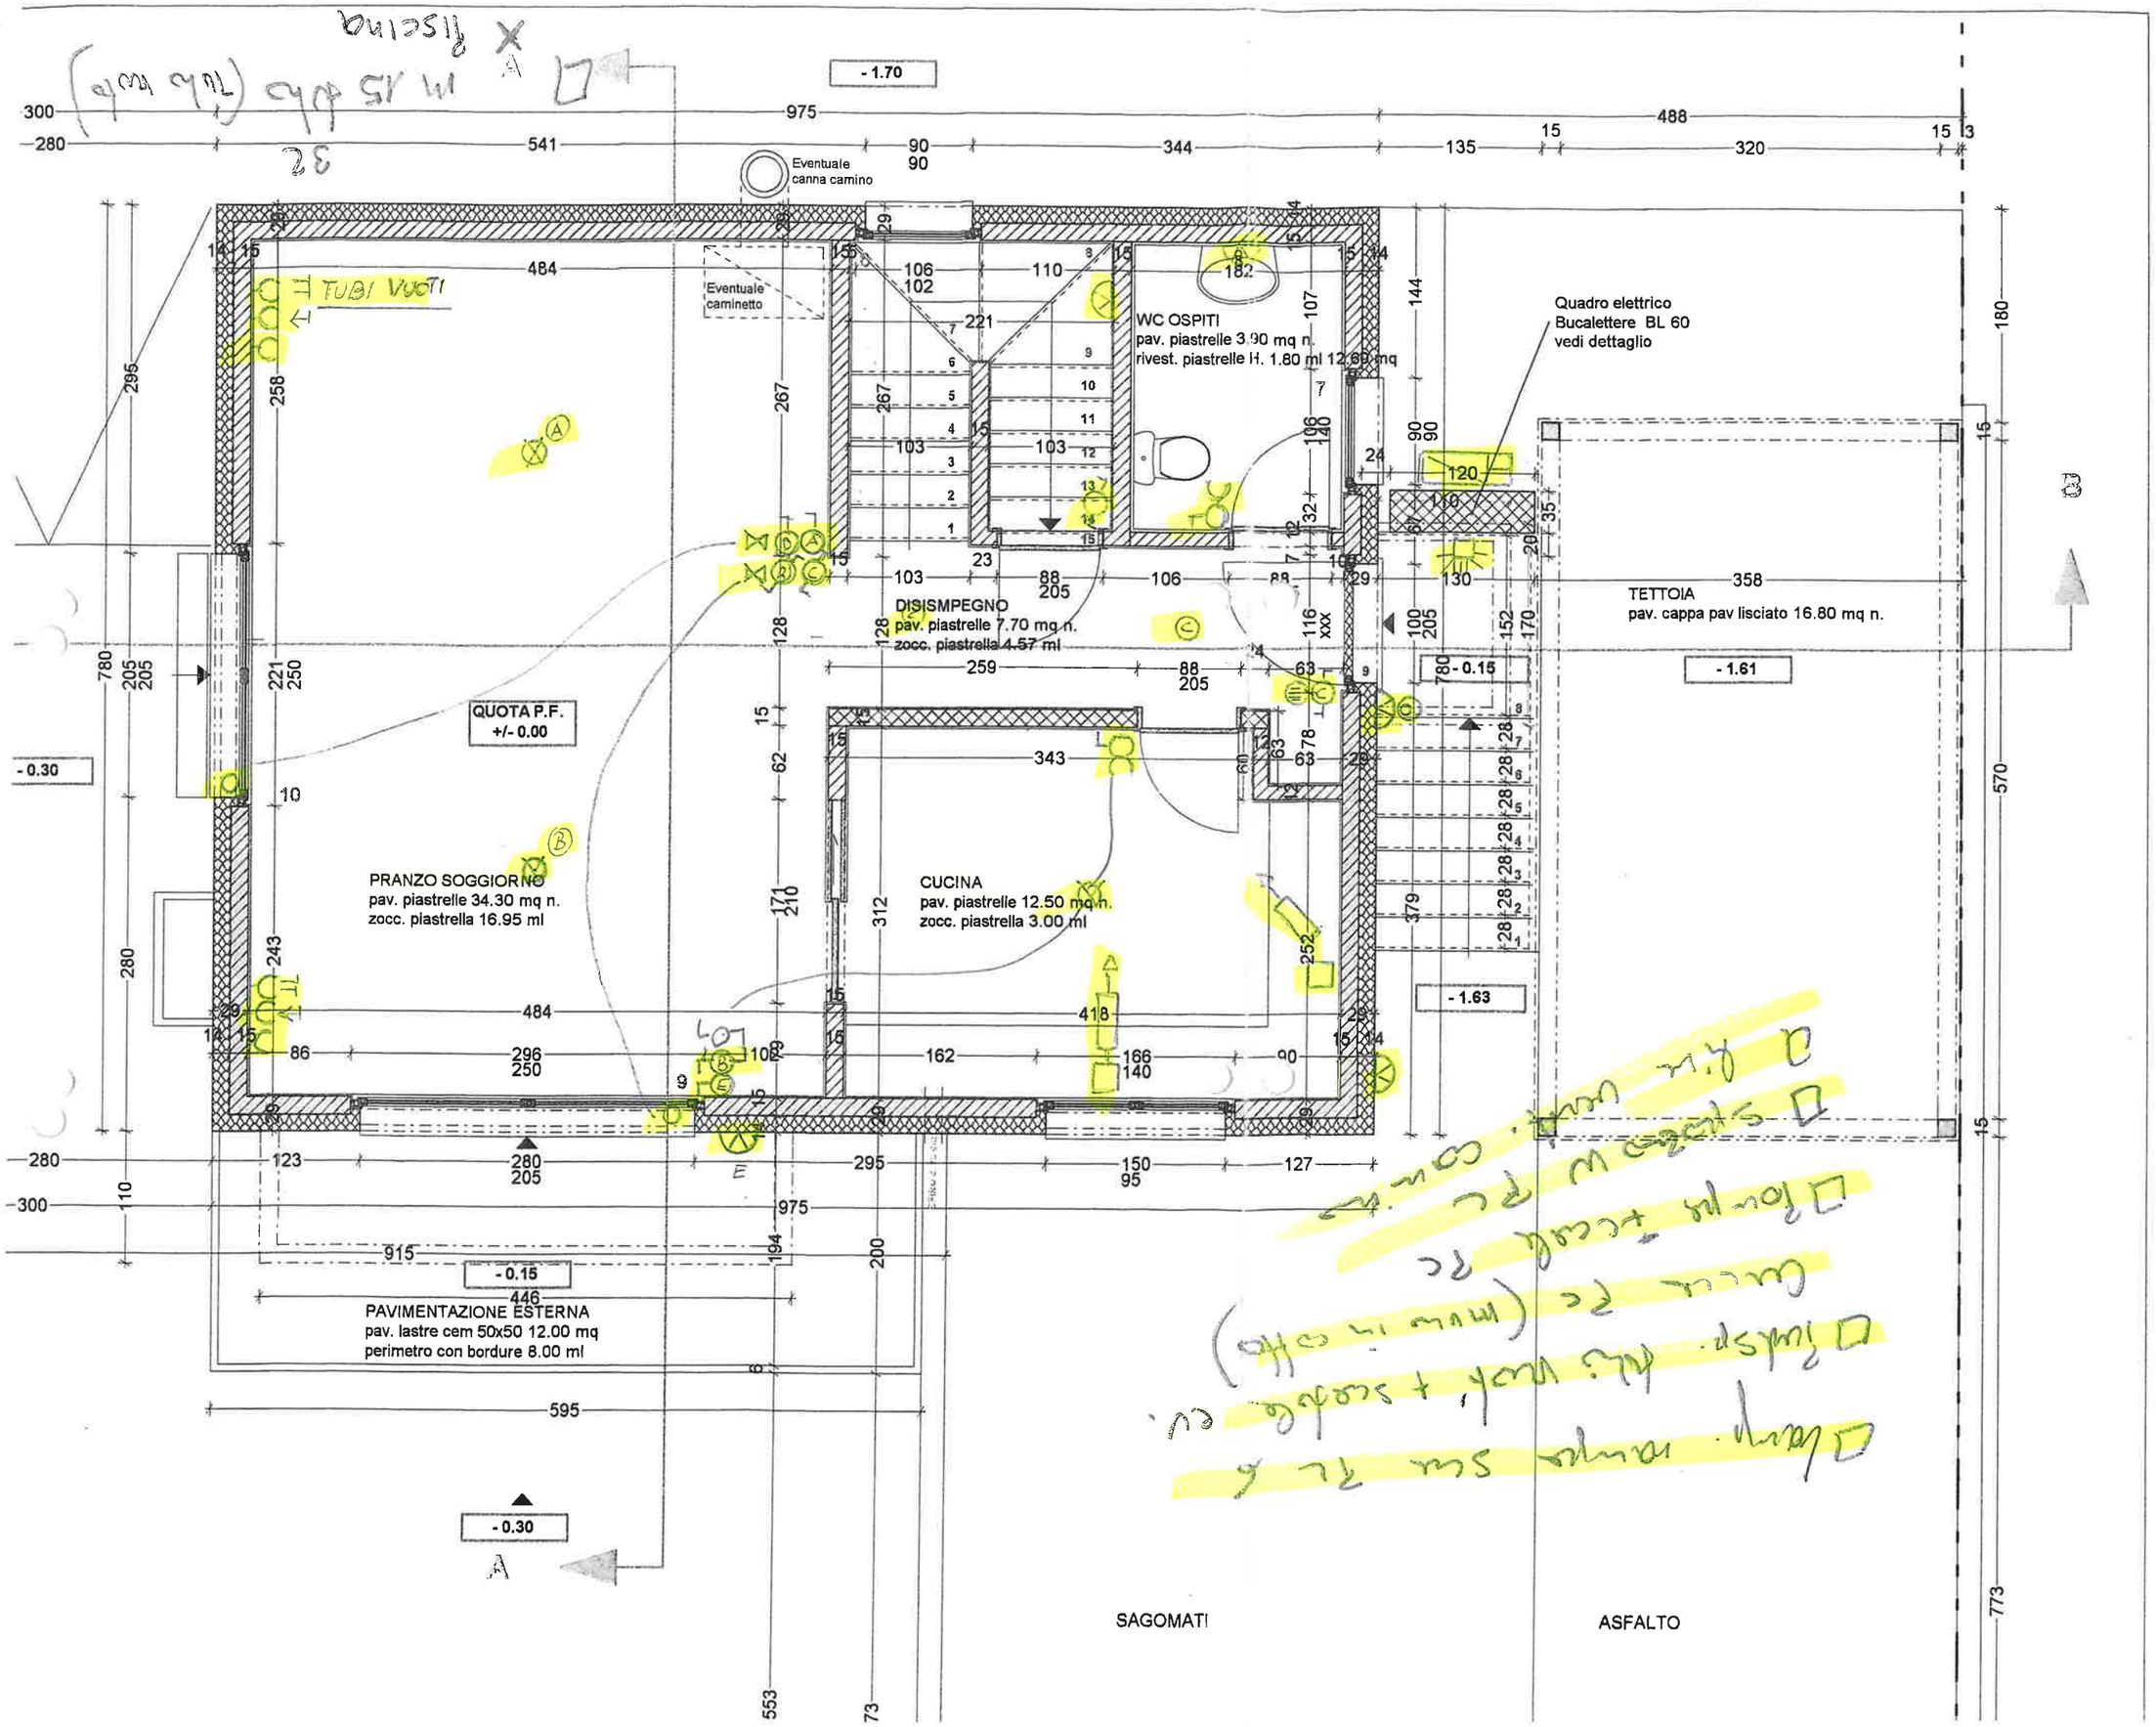
- 1.70
Eventuale canna camino
Eventuale caminetto
TUBI VUOTI
WC OSPITI
pav. piastrelle 3.90 mq n.
rivest. piastrelle H. 1.80 ml 12.60 mq
Quadro elettrico
Bucalettere BL 60
vedi dettaglio
TETTOIA
pav. cappa pav lisciato 16.80 mq n.
DISIMPEGNO
pav. piastrelle 7.70 mq n.
zocc. piastrella 4.57 ml
QUOTA P.F.
+/- 0.00
- 0.30
- 0.15
- 1.61
- 1.63
PRANZO SOGGIORNO
pav. piastrelle 34.30 mq n.
zocc. piastrella 16.95 ml
CUCINA
pav. piastrelle 12.50 mq n.
zocc. piastrella 3.00 ml
PAVIMENTAZIONE ESTERNA
pav. lastre cem 50x50 12.00 mq
perimetro con bordure 8.00 ml
SAGOMATI
ASFALTO

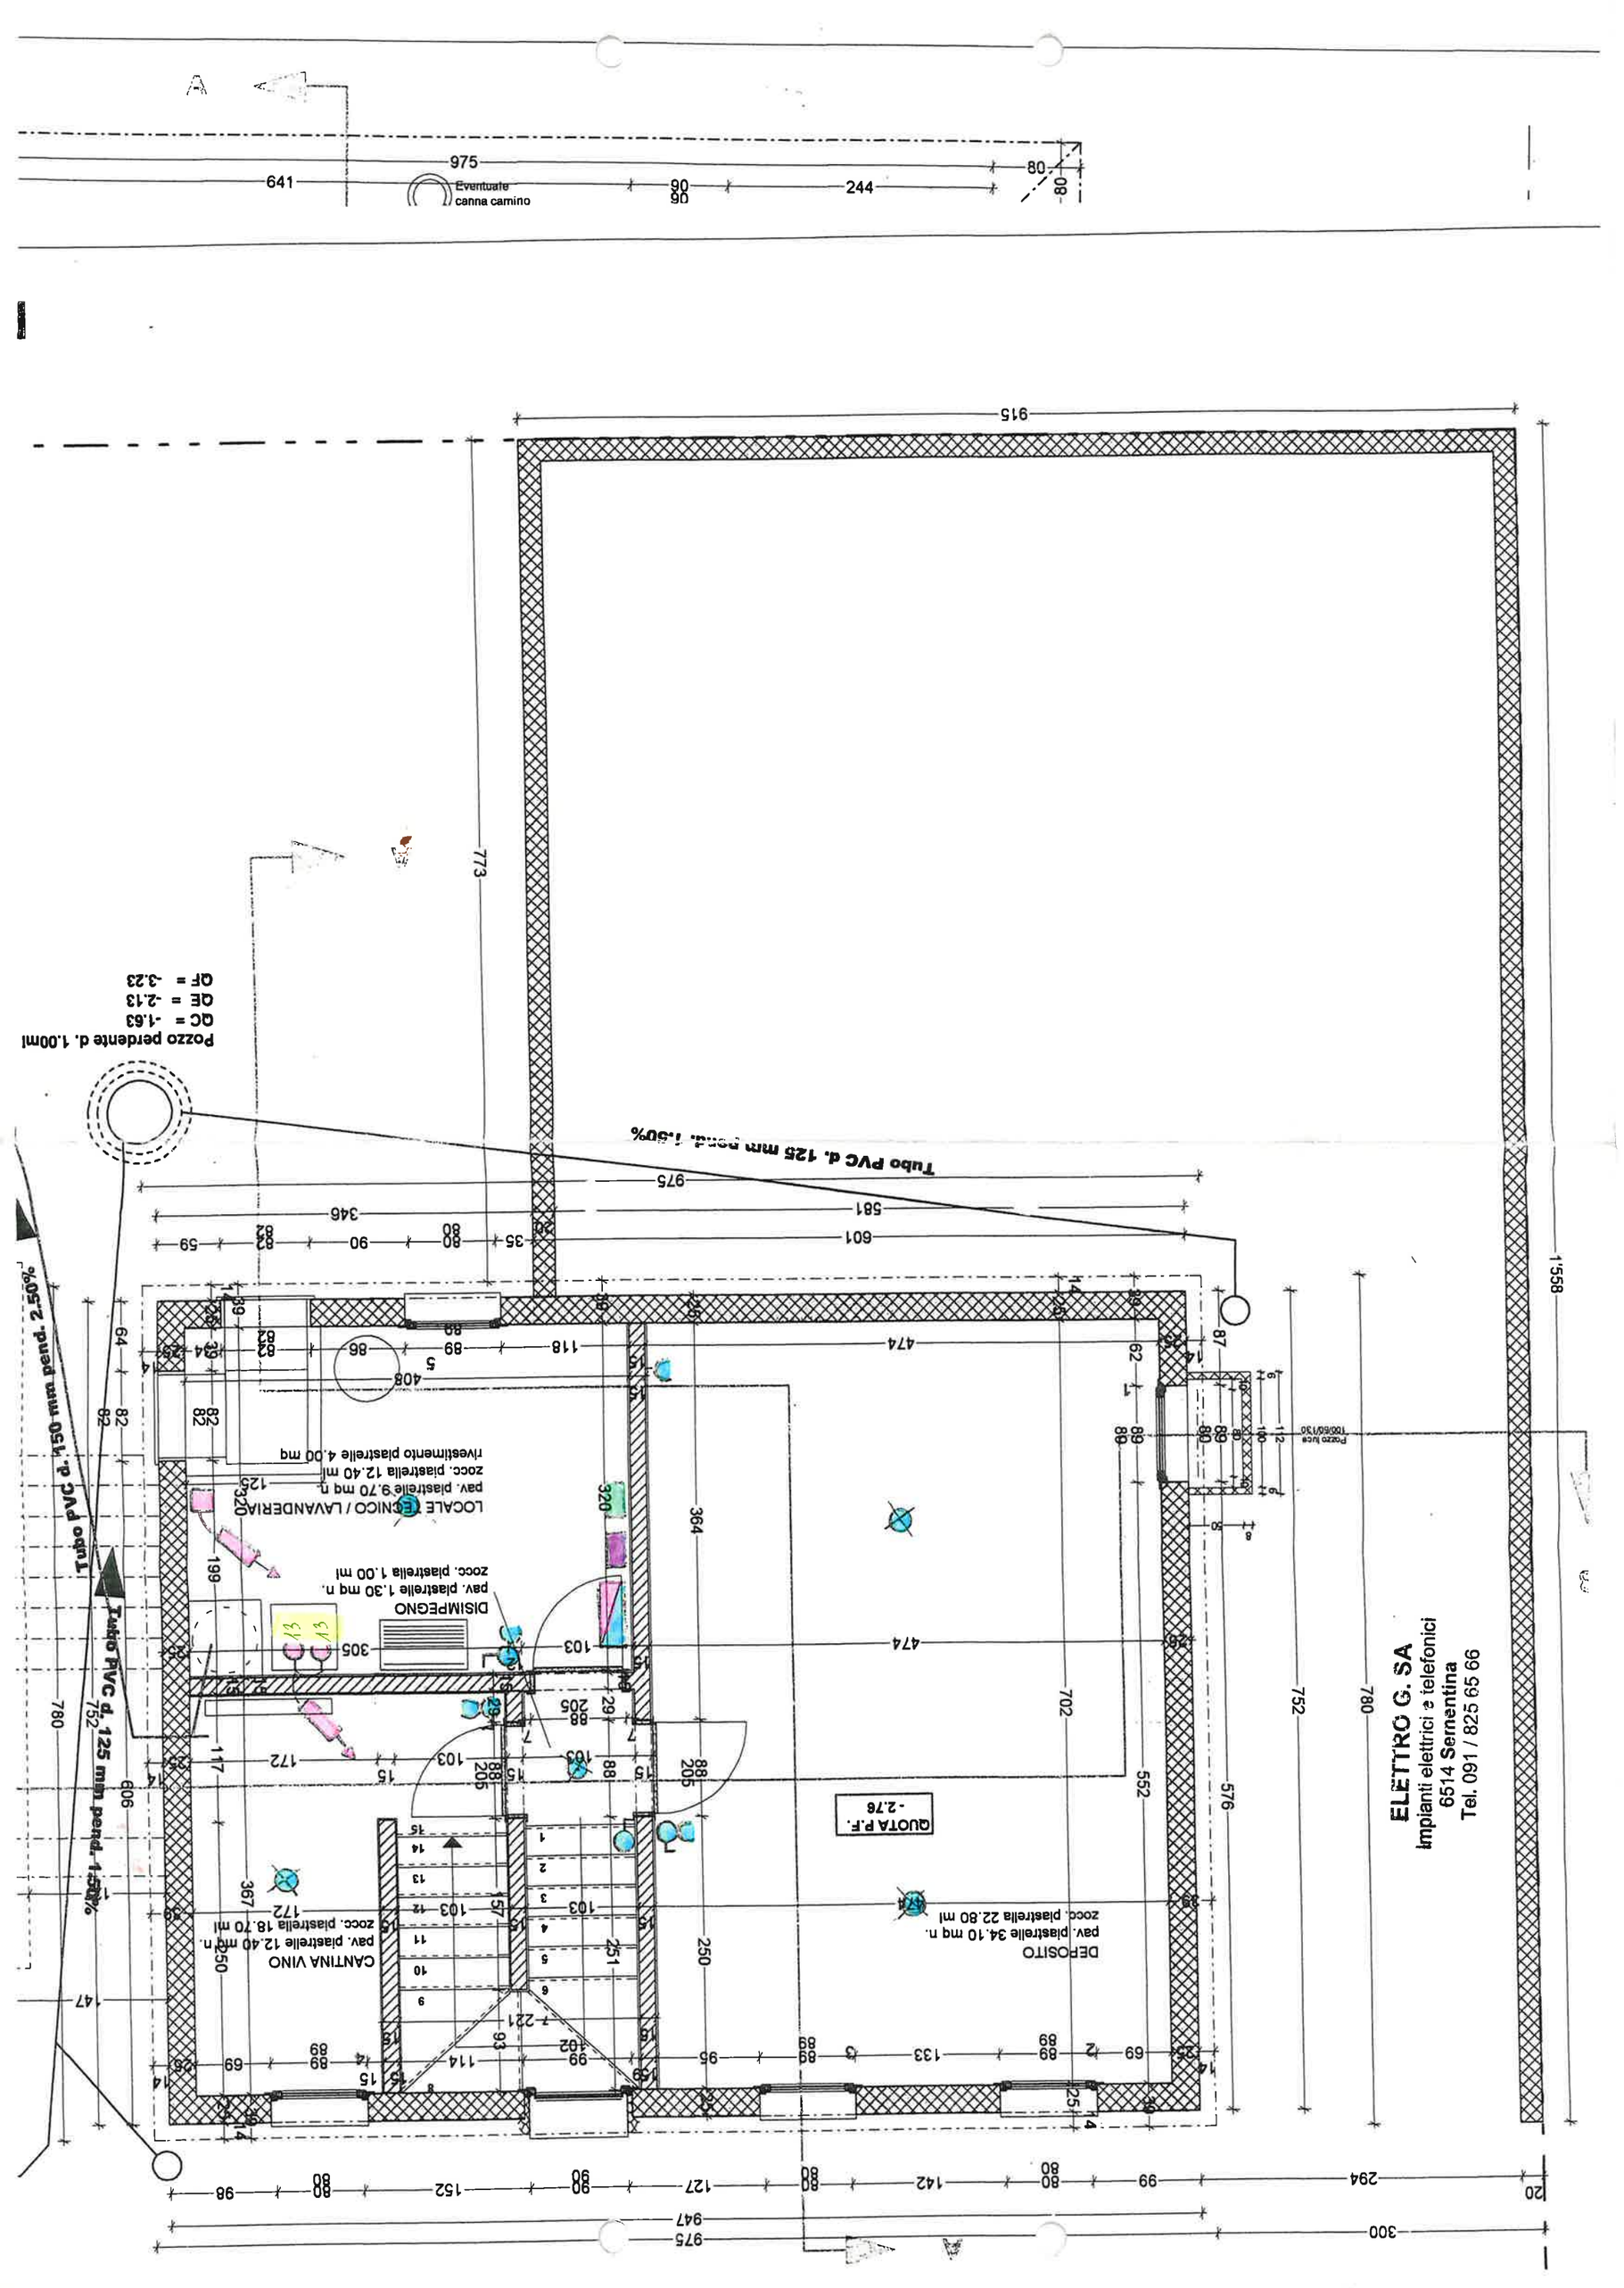
A
975
641
Eventuale
canna camino
90
90
244
80
80
915
773
Pozzo perdente d. 1.00ml
QC = -1.63
QE = -2.13
QF = -3.23
Tubo PVC d. 125 mm pend. 1.50%
975
601
35
20
80
90
80
82
82
59
581
346
Tubo PVC d. 150 mm pend. 2.50%
Tubo PVC d. 125 mm pend. 1.50%
780
752
606
117
147
367
250
1558
780
752
702
576
552
474
474
364
250
251
221
157
172
172
205
205
88
88
103
103
103
103
103
305
320
320
408
118
89
86
89
82
82
82