




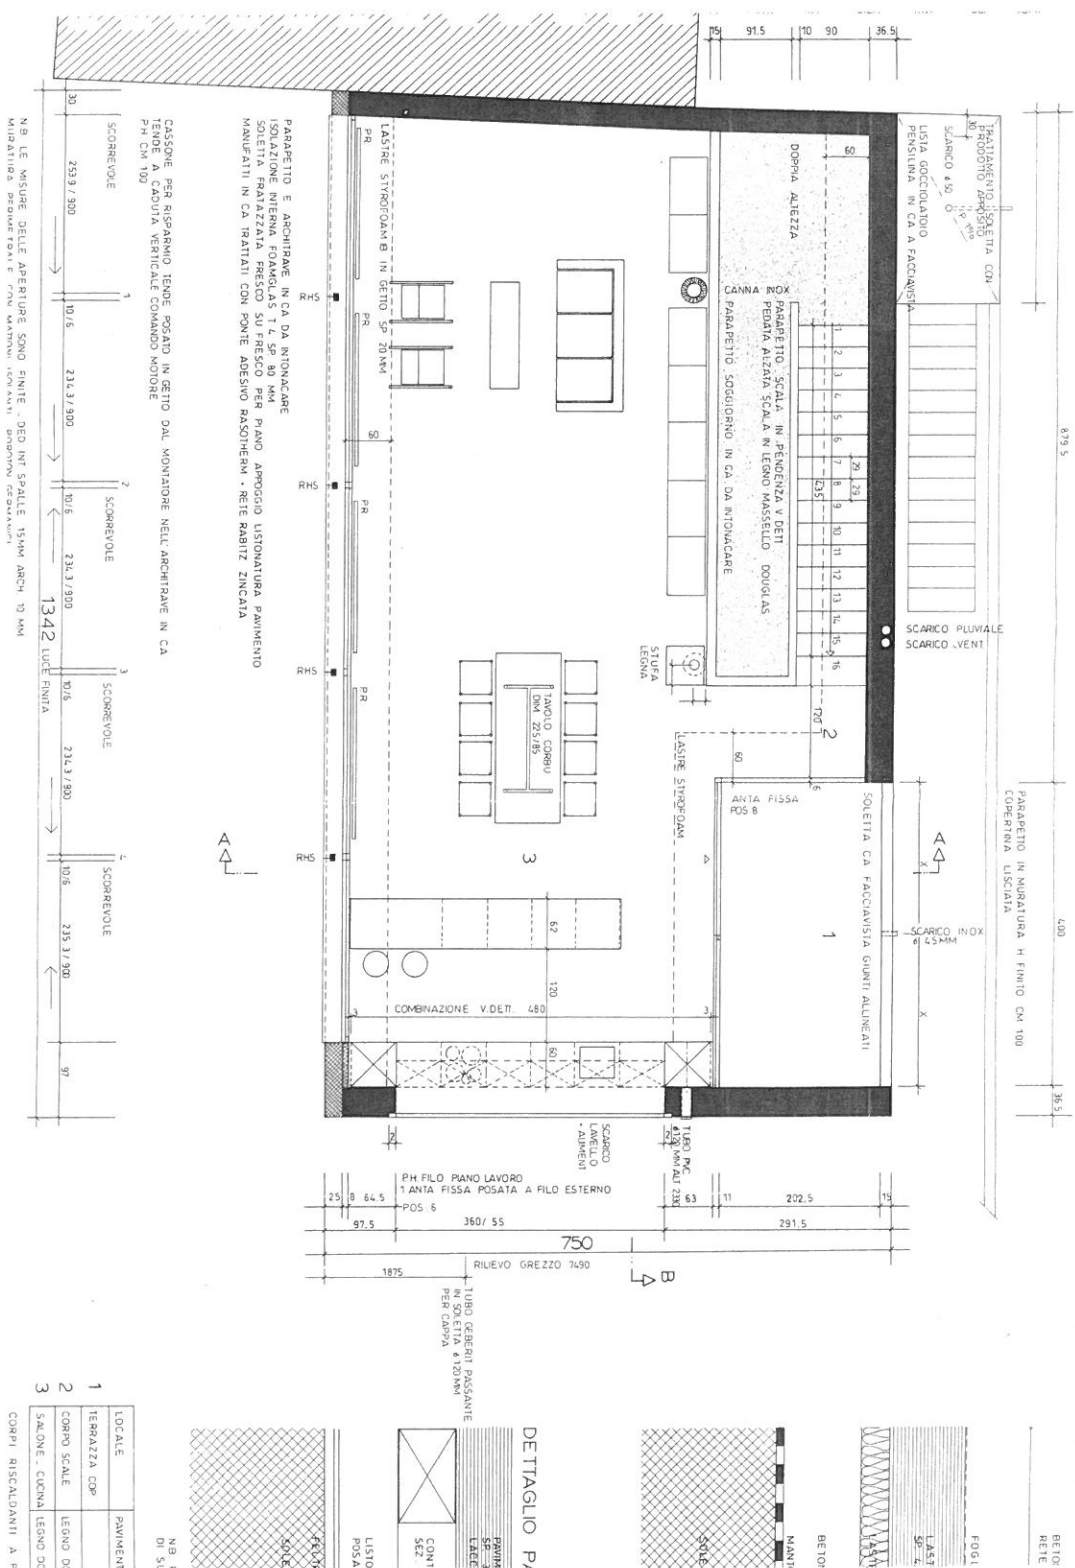

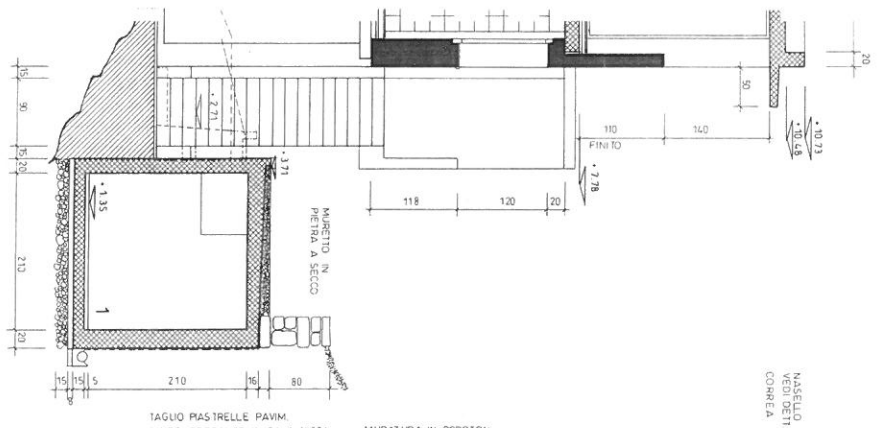


NASELLO
VEDI DETT
CORREA

TAGLIO PASTRELLE PAVIM
MURO PORTANTE IN CA A VISTA MURATURA IN POROTON


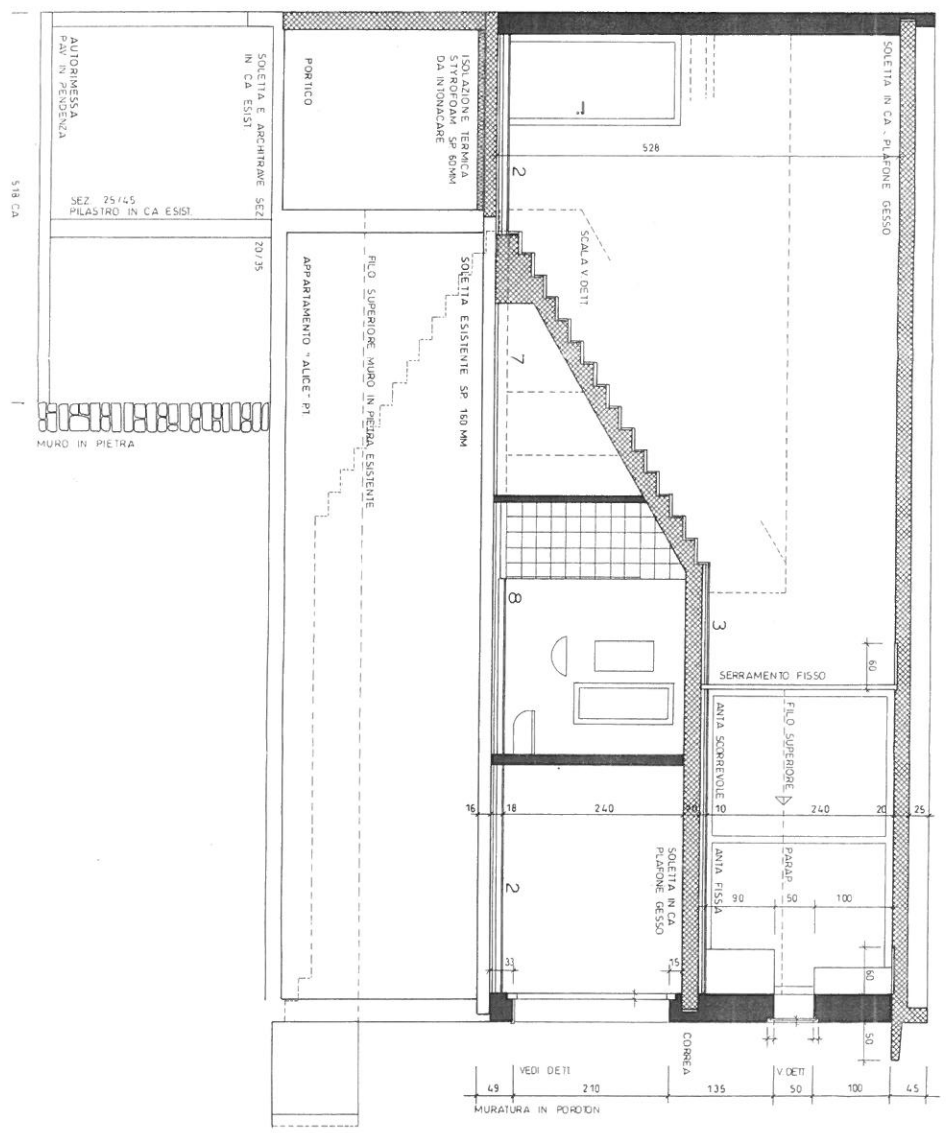


VEDI DETT
MURATURA IN POROTON

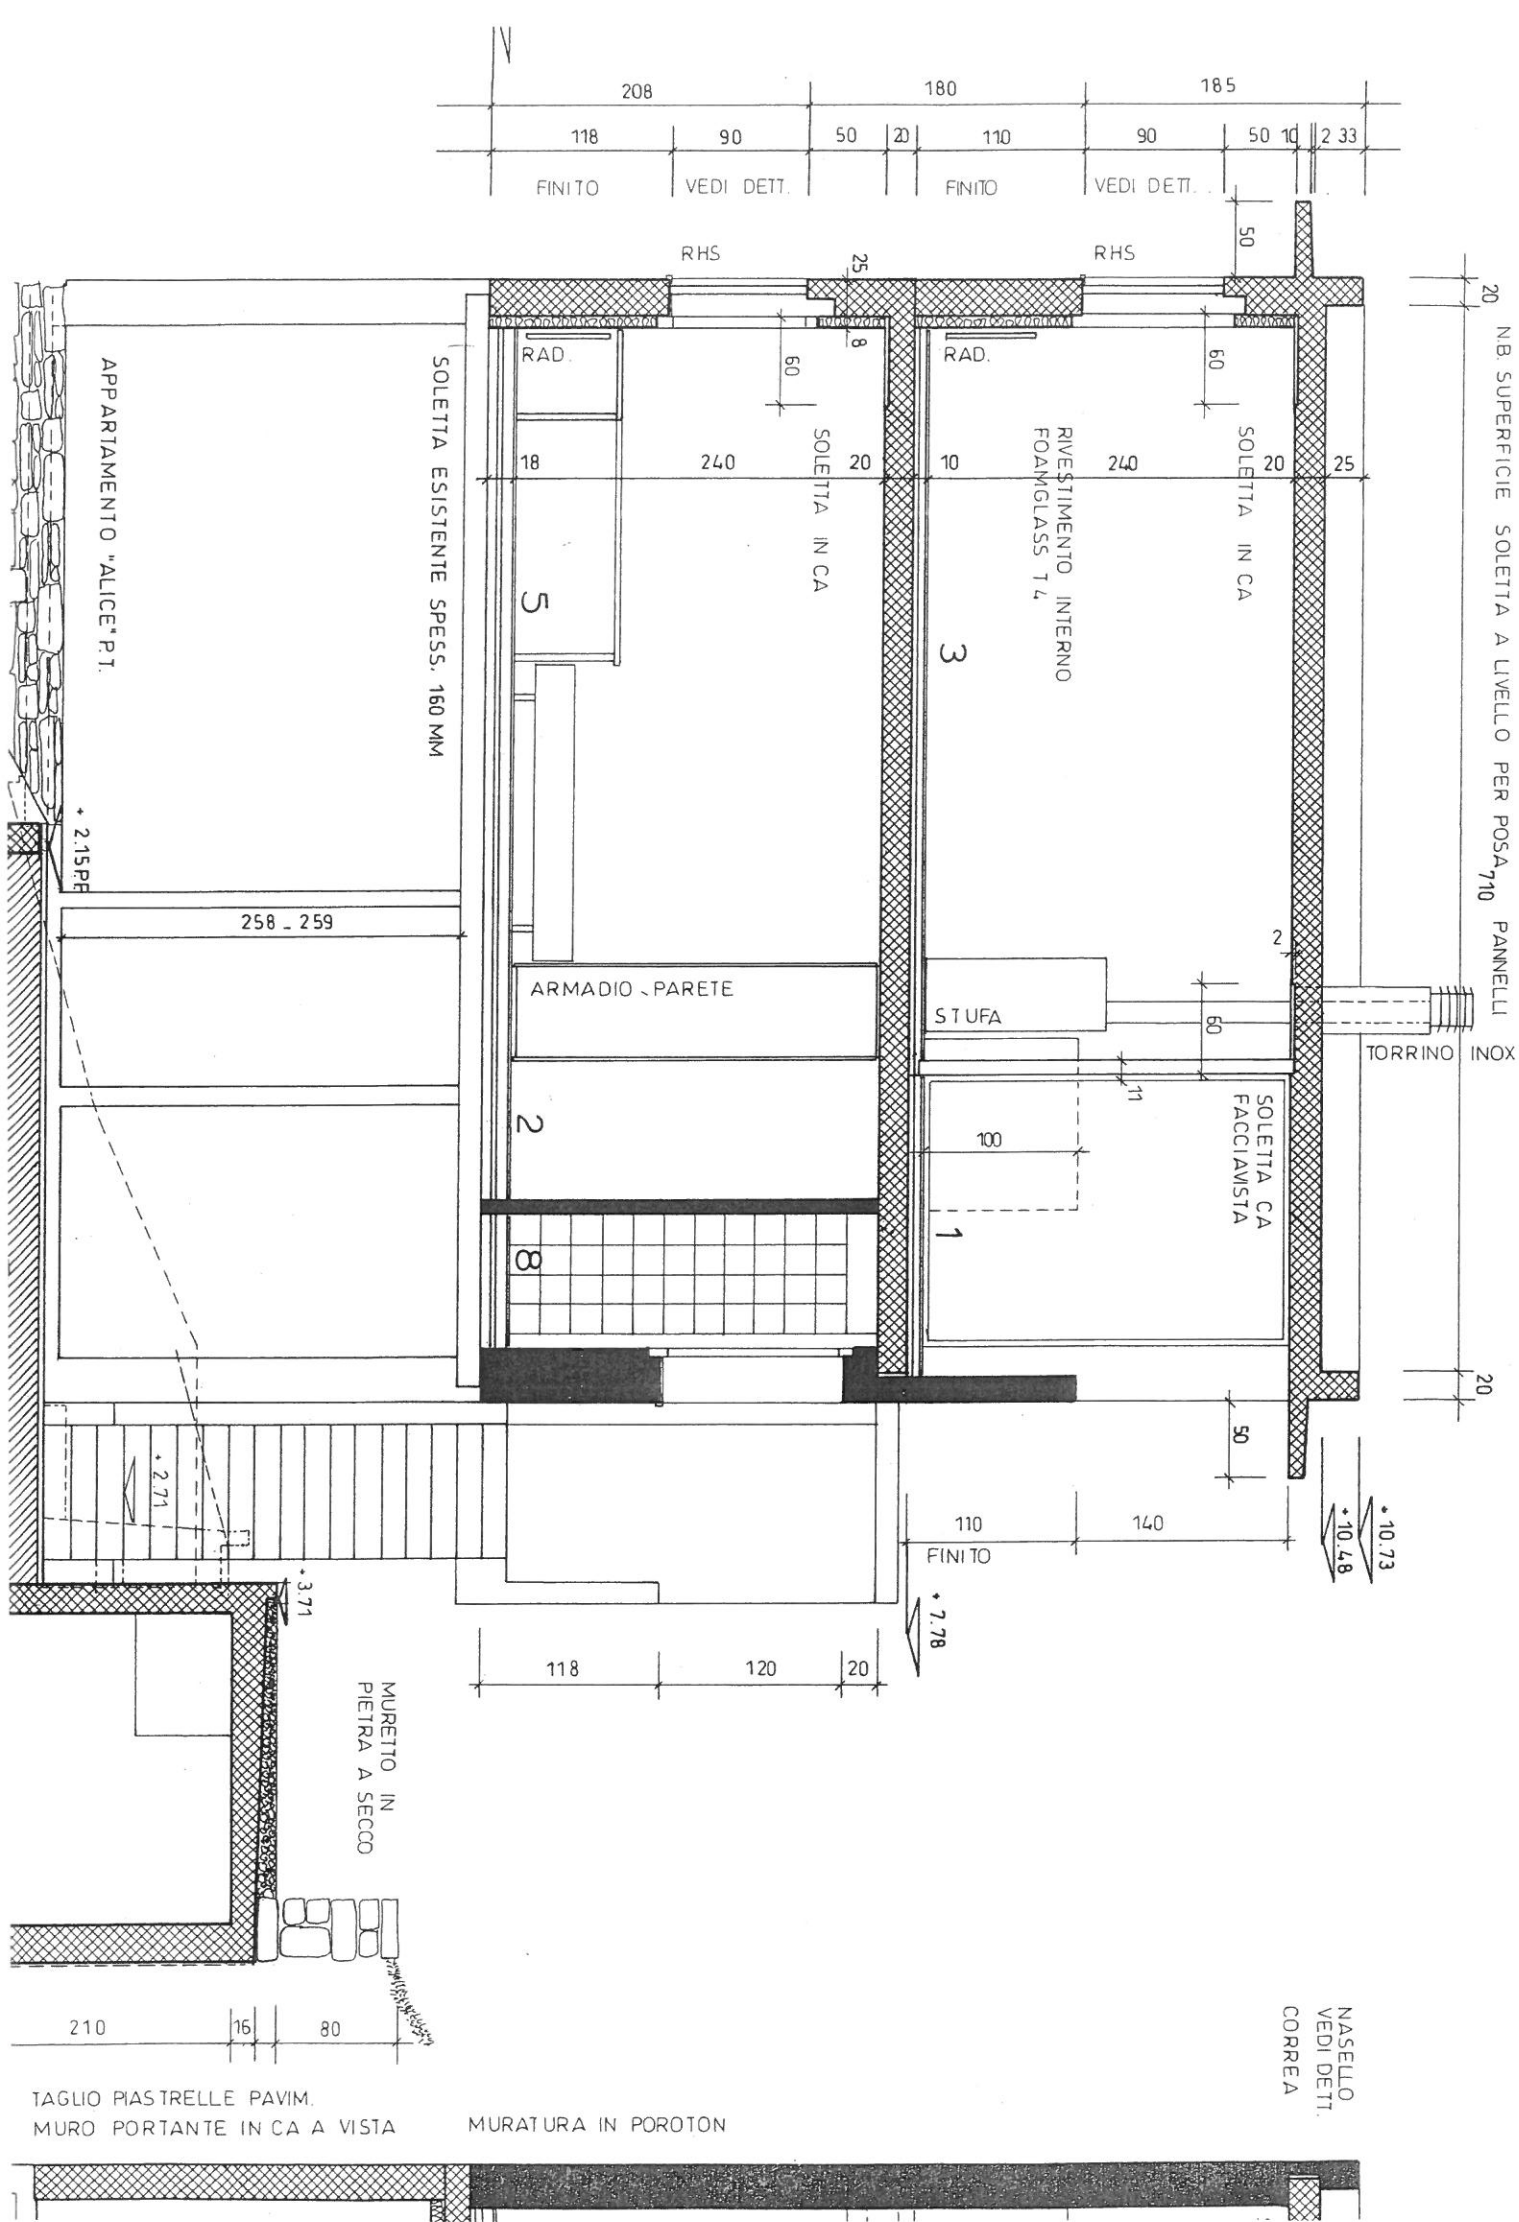



PROSPETTO SUD

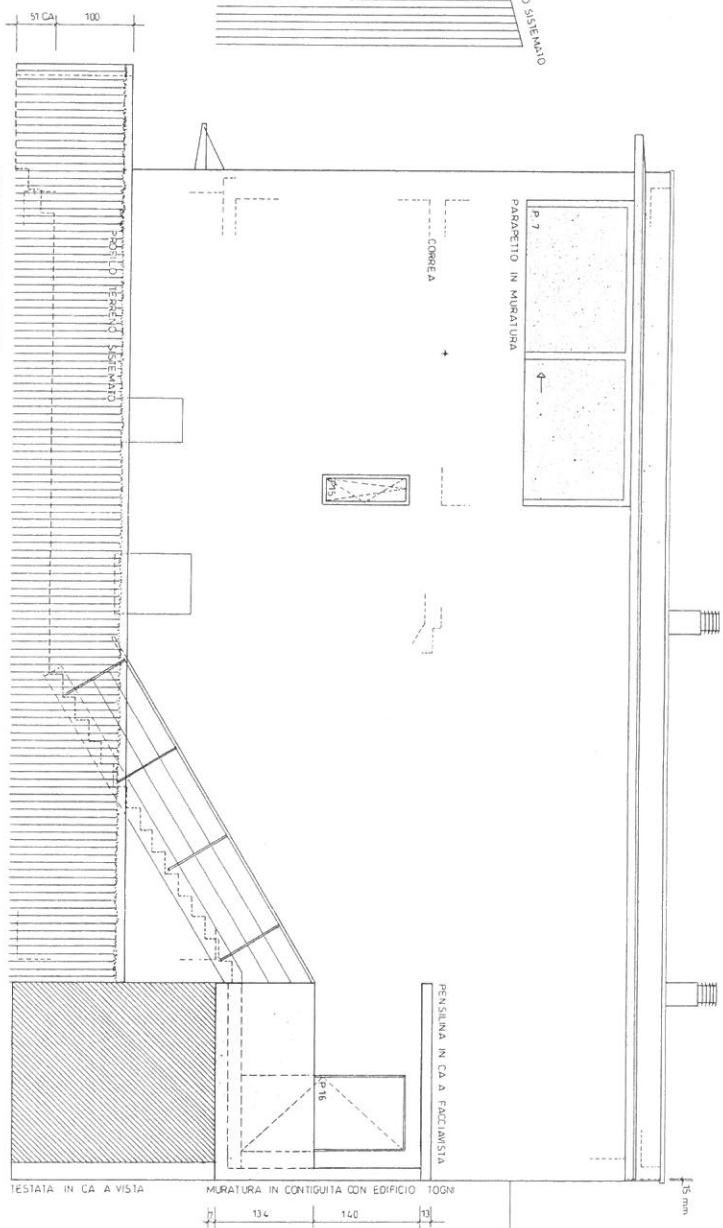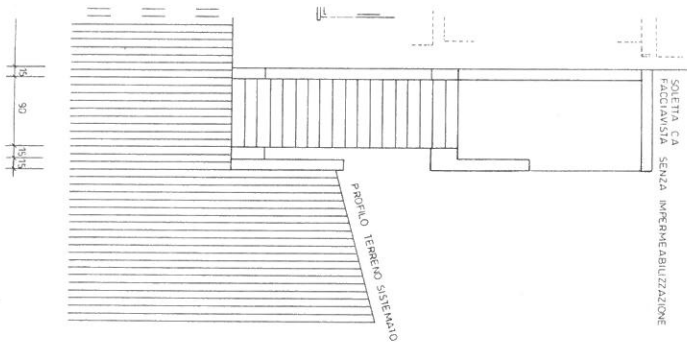

PROSPETTO NORD

CASA DOMENIGHETTI

PROGETTO: SOPRAELEVAZIONE E AMPLIAMENTO CASA DI ABITAZIONE ESISTENTE A GORDOLA - GORDEMO AL MAPP. NO. 1619
 COMMITTENTE: SIG. DOMENIGHETTI ROBERTO - 6596 GORDOLA

PIANO PROSPETTI SUD_NORD - EST

PROGETTISTA: E. DL. SOLDATI DANILO - 6596 GORDOLA

DATA: 9.10.98
 SCALA: 1:50
 DIM: 63 / 42
 CORR: .

TAVOLA NO. E - 6

PROSPETTO EST

STRUTTURA: FACCIATA MINERALE ROFINA COLORE BIANCO GRAN. 0.8 mm

