




medina.archi Saràl & FDSarchitecture

Propriétaire : Jacquemin Armelle Marie Luce & Courtinier Laurent Michel Gérard
Prometteur acquéreur : AB Investissements SA
Commune de Lignerolle ; parcelle n°570
Démolition du cabanon n° ECA B20, construction d'une villa individuelle avec une
PAC air/eau intérieur et une pergola, de deux villas mitoyennes avec une PAC
air/eau intérieur et deux pergolas, 2 garages doubles et trois places de parc

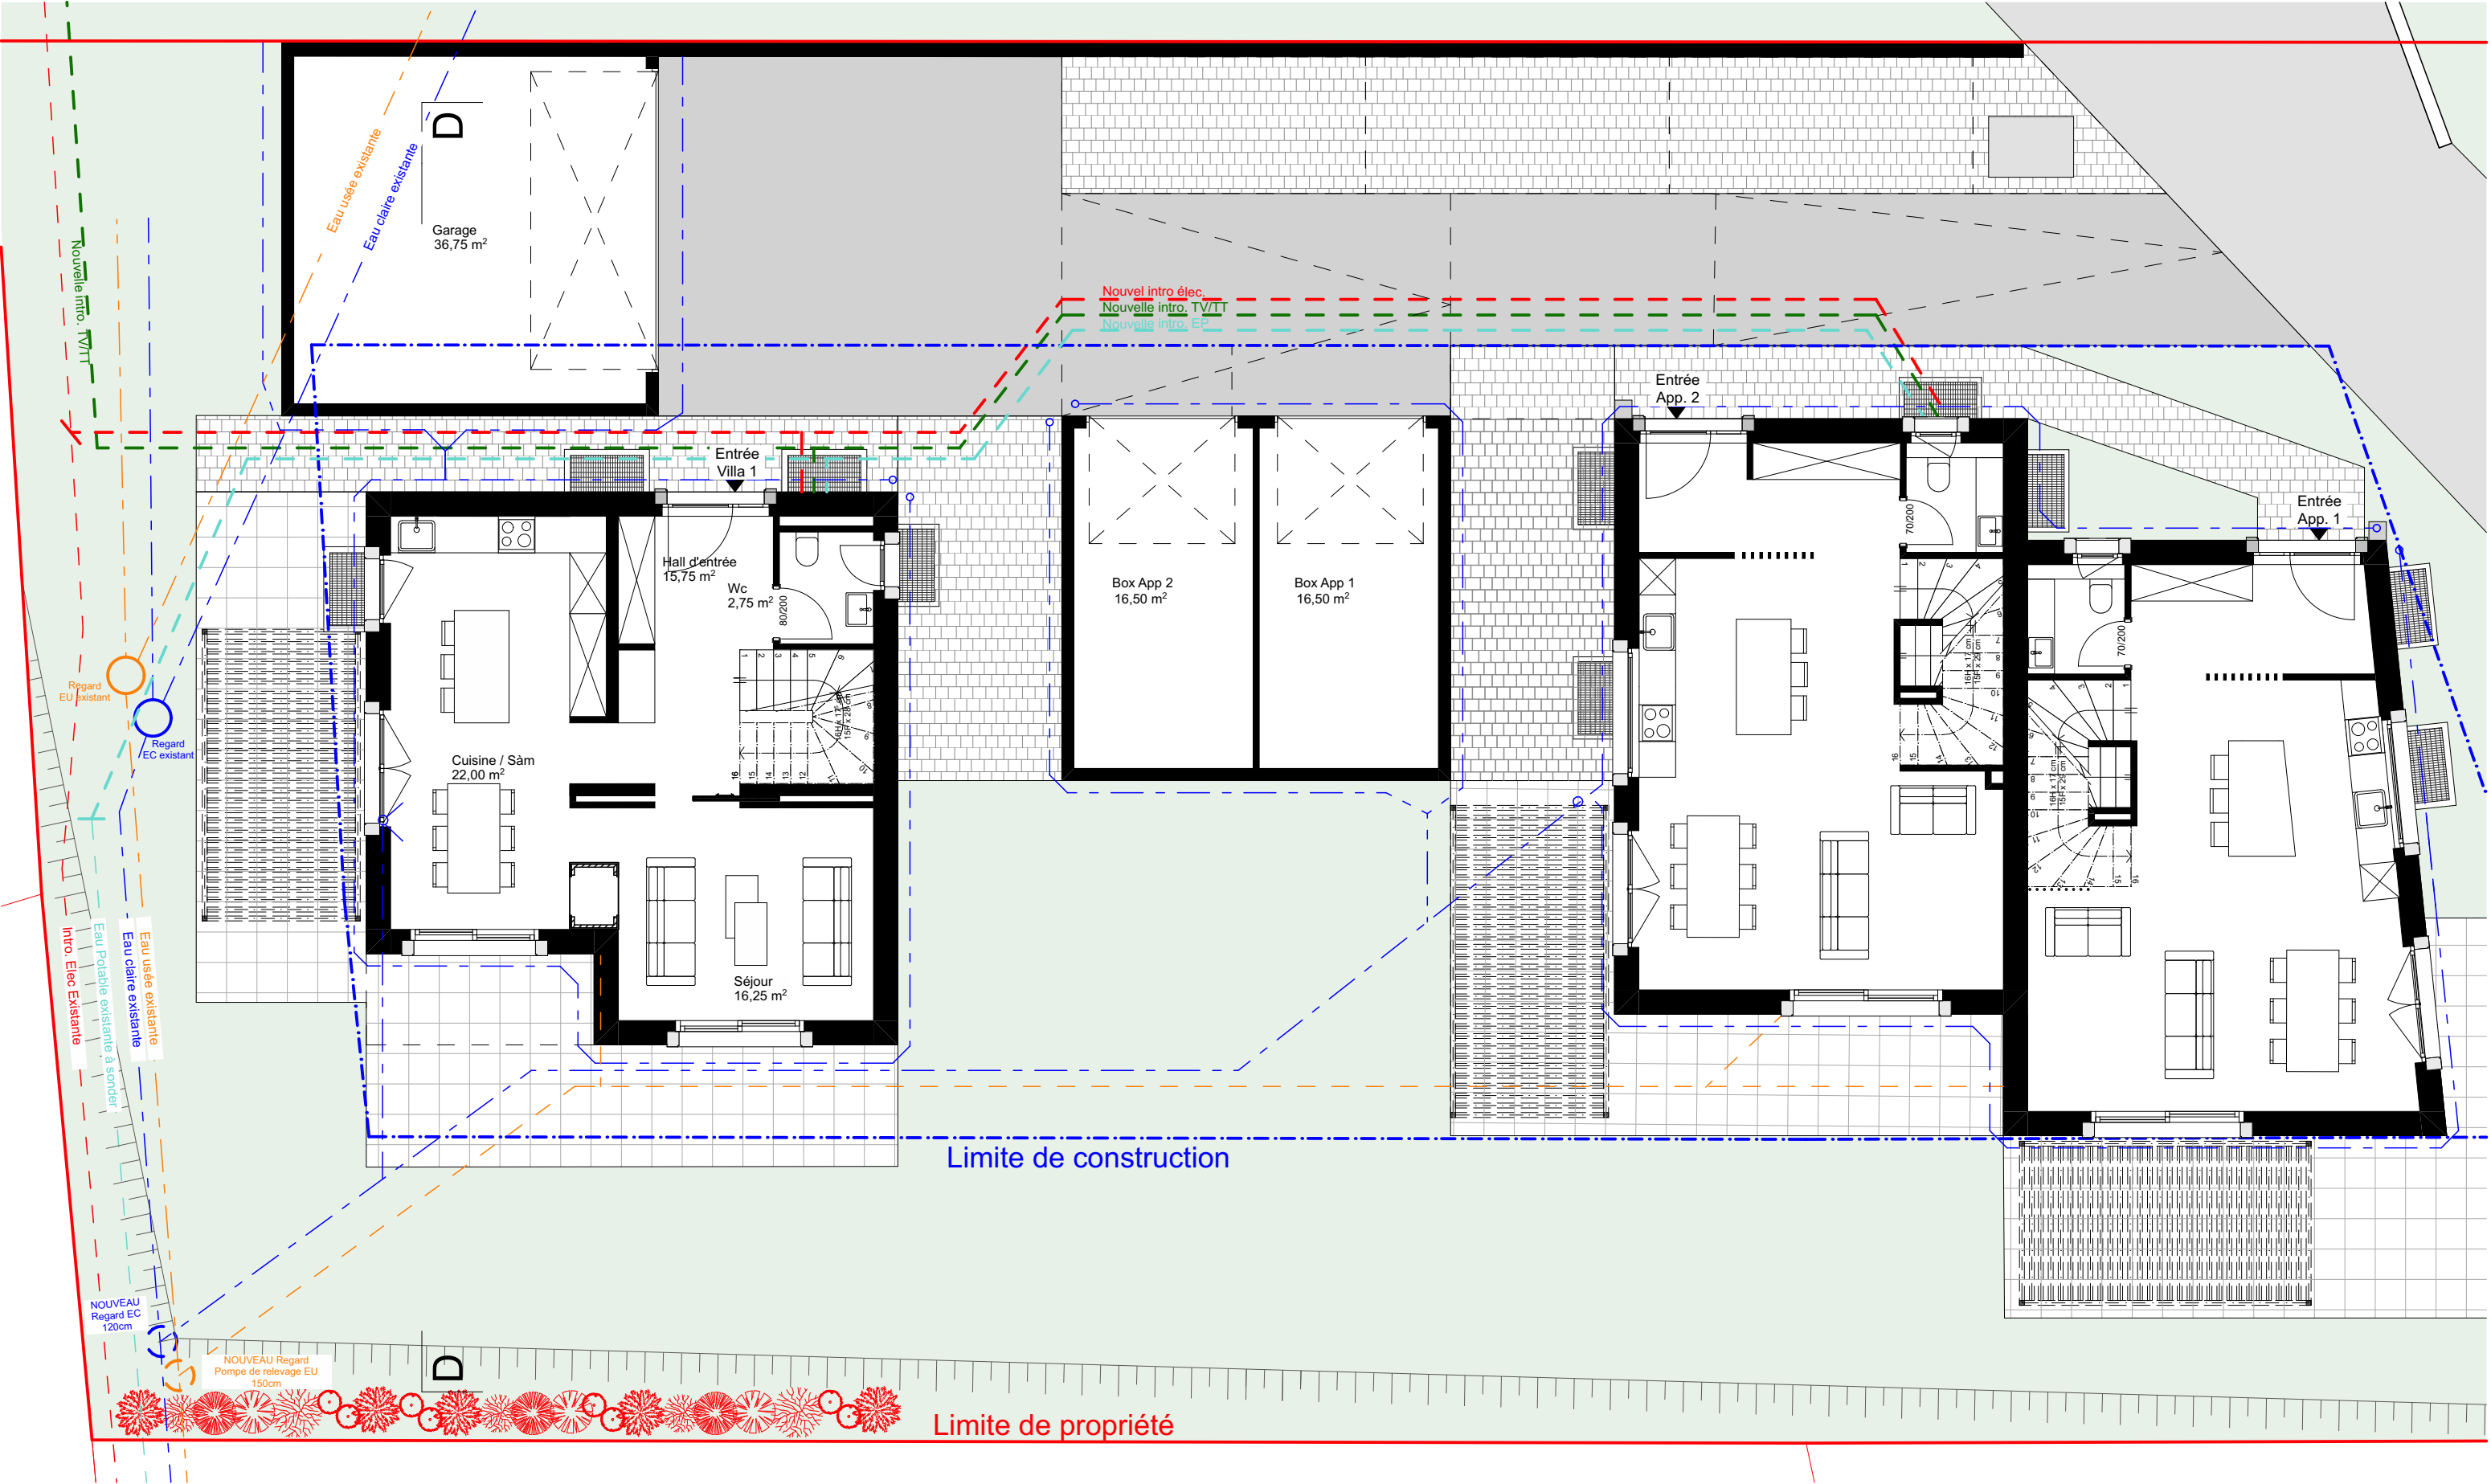

026.01_LignerolleAB
Implantation Introductions

ech_1:100 \ A3 \ mm \ 24.06.2024
Modif: 15.01.2025

- existant
- à démolir
- à construire

architecte

medina.archi Saràl
route de Cully 35
1091 Grandvaux

m@medina.archi
079 275 20 00

Prometteur acquéreur

AB investissements SA
André BESSA
info@ab-investissements.com
Rue des artisans 8
1026 Echandens
+41 79 395 94 56

Propriétaire

Jacquemin Armelle Marie Luce
Laurent Michel Gérard Courtinier
En Sonville 8
1357 Lignerolle
+41 79 767 02 07