




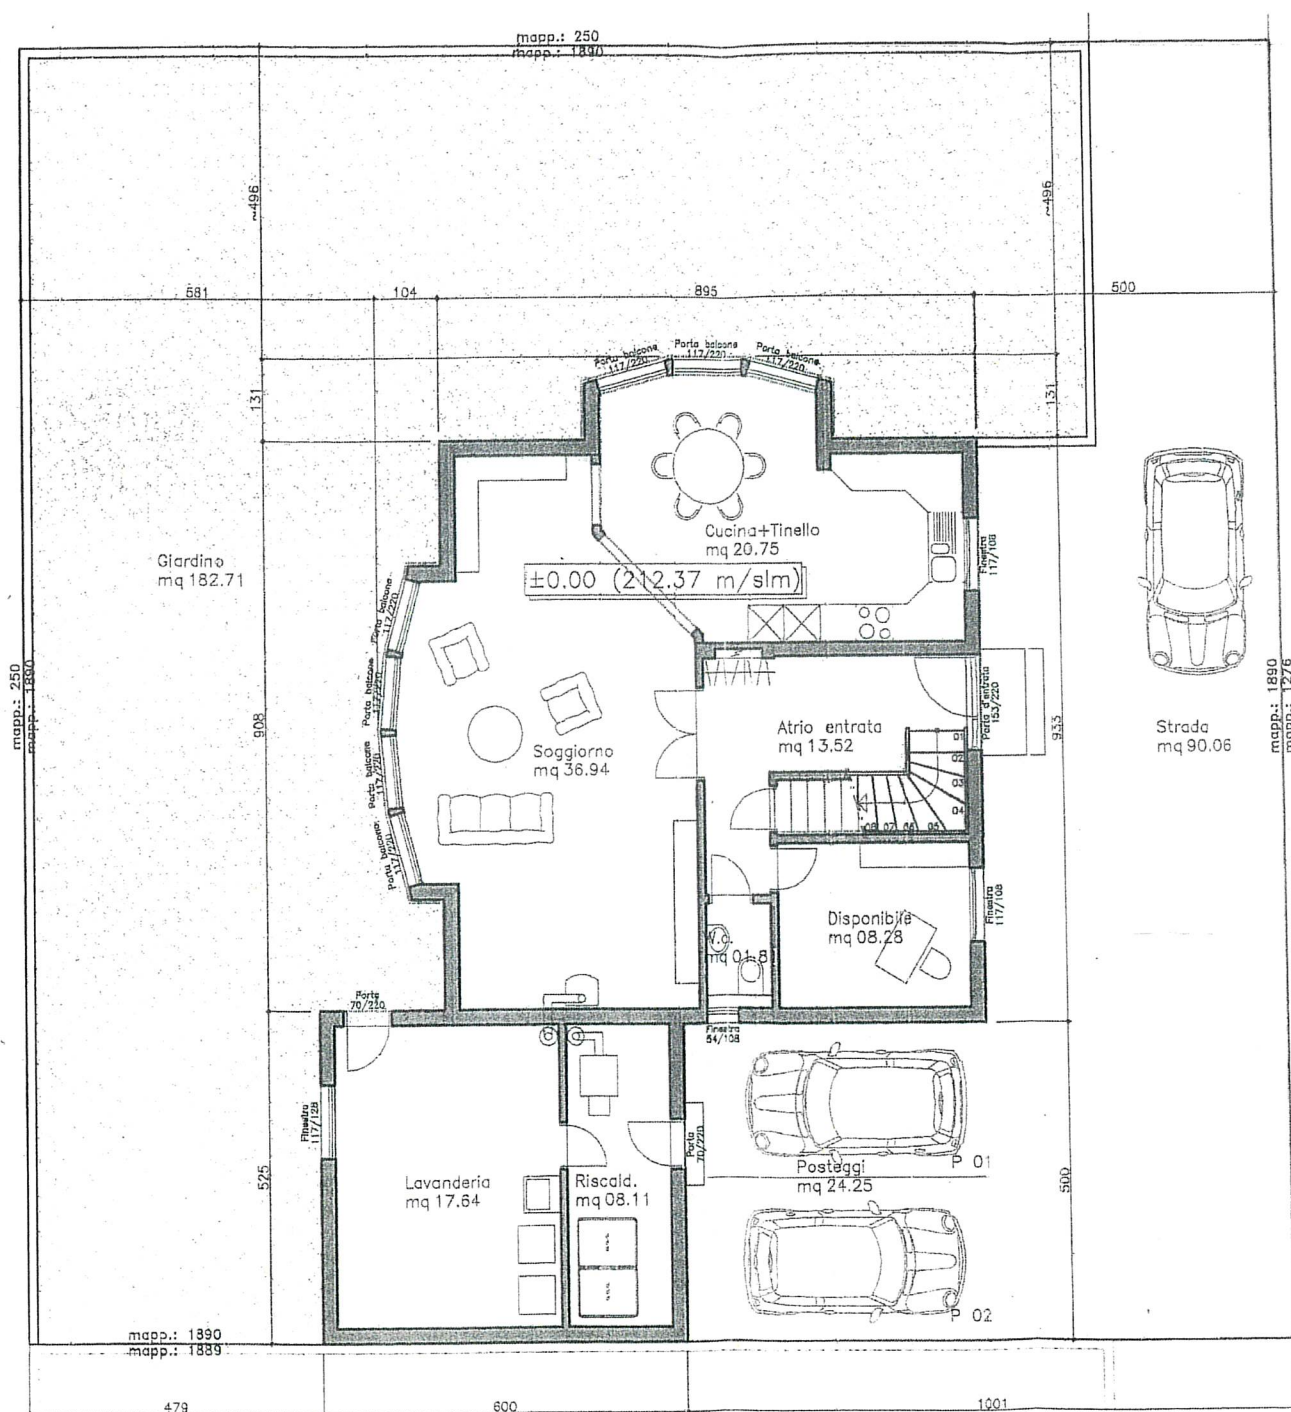


Facciata Ovest 1:100

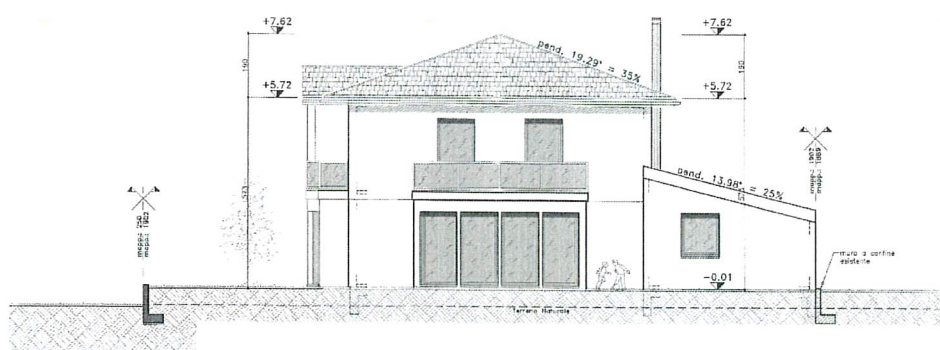


Facciata Est 1:100

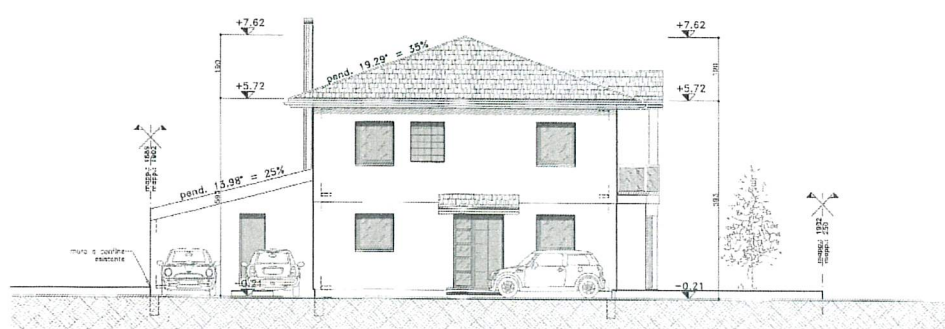

Facciata Nord 1:100

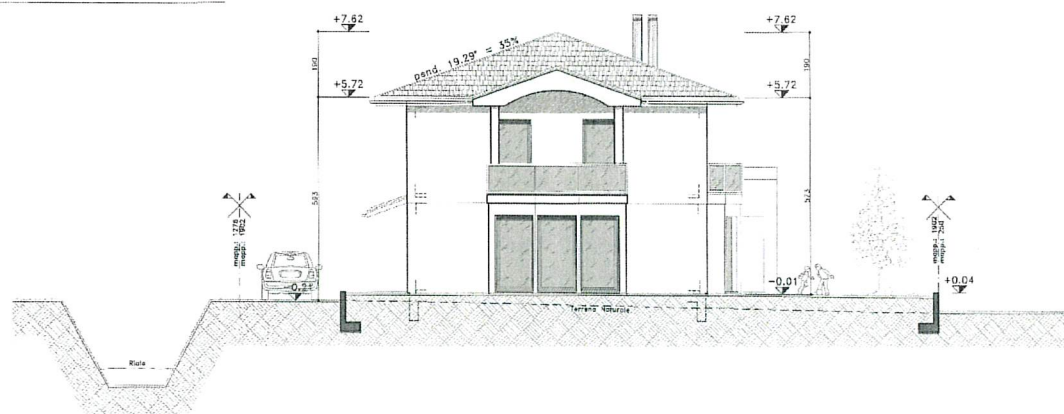

Facciata Sud 1:100

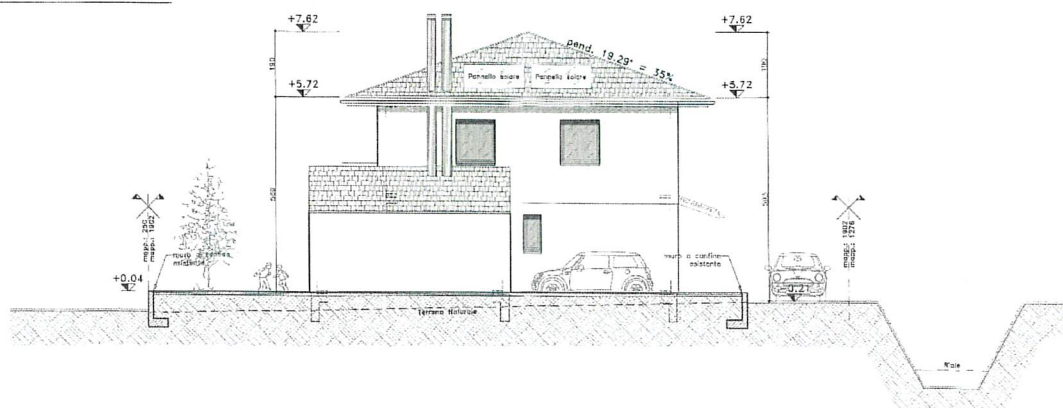

SUPERFICIE EDIFICABILE:

TOTALE SUPERFICIE EDIFICABILE 428.00 mq

SUPERFICIE EDIFICATA(I.O):

Proiezione Edificio

Abitazione	=	83.50 mq
Portico 1	=	04.97 mq
Portico 2	=	04.62 mq
Lavanderia+riscaldamento	=	30.52 mq

TOTALE ABITAZIONE 123.61 mq

TOTALE SUPERFICIE UTILE LORDA 123.61 mq

I.O. = $\frac{\text{superficie edificata} \times 100}{\text{superficie edificabile}}$ I.O.

I.O. = $\frac{123.61 \text{ mq}}{428.00 \text{ mq}} \times 100 = \boxed{29\%} < 30 \% \text{ (limite Piano Regolatore in vigore)}$

SUPERFICIE UTILE LORDA (I.S.):

P.T.

Abitazione	=	83.14 mq
Portico 1	=	04.70 mq
Portico 2	=	04.37 mq

TOTALE P.T. 92.21 mq

1°P.

Abitazione	=	83.50 mq
------------	---	----------

TOTALE 1°P. 83.50 mq

TOTALE SUPERFICIE UTILE LORDA 175.71 mq