


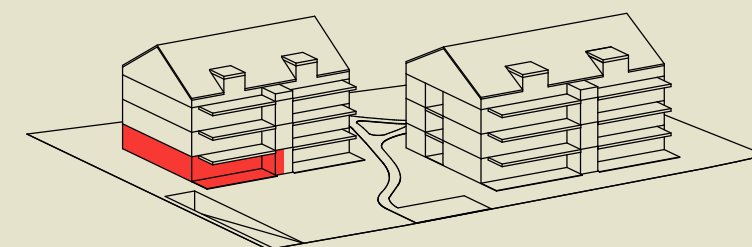

Wohnüberbauung WALTPARK
Zwei Mehrfamilienhäuser
19 Eigentumswohnungen
Heumoesweg 7 + 9
5622 Waltenschwil / AG

Wohnung B02

Haus B | Erdgeschoss



4.5 Zimmer Gartenwohnung

Geschossfläche / GF 133.80 m²

Nettowohnfläche 111.60 m²

Terrasse | Sitzplatz gedeckt 31.10 m²

Gartenanteil (Wiese) 134.00 m²

Keller + Aussenreduit ca. 10.00 m²

0 1 2 4
Massstab 1:100 | Format Print A3



Grundeigentümer, Bauherr und Architektur
Krewo Immobilien AG
Esphübelstrasse 2a | CH 5442 Fislisbach
056 250 04 00 | info@krewo.ch



VARIANTE - KÜCHE MIT KOCHINSEL

