


 Emi GU und Immobilien AG Dorf 22 6215 Schwarzenbach 079 448 04 87 info@emigu.ch	Bauherr: Emi GU und Immobilien AG, Guggibadstrasse 6, 6288 Schongau Emi Systems GmbH, Postfach 18, 6288 Schongau	Sachbearbeiter: F. Emi
	Objekt: Neubau Gewerbebau Schongau	Gezeichnet: K. Frick
	Revisionspläne: Obergeschoss	Datum: 05.06.2021
	Plan unheberrechtlich geschützt Emi GU und Immobilien AG, 6215 Schwarzenbach	revidiert: 02.08.2023 besch
C:\Daten\Backup Emi GU\Bilder\Castor\DWG\DWG\Skizze\Pläne ab April 2023\Gewerbebau und MFH Schwarzenbach\Gewerbebau Schongau\2023_07_25 Ansicht Nord, Südweste, dgg.d	Format: A2	Auftragsnr.: 20504
	Druckdatum: 2023-08-02	Massstab: 1:100

6.5-Zimmer-Maisonette Wohnung, Guggibadstrasse 6, 6288 Schongau

Obergeschoss

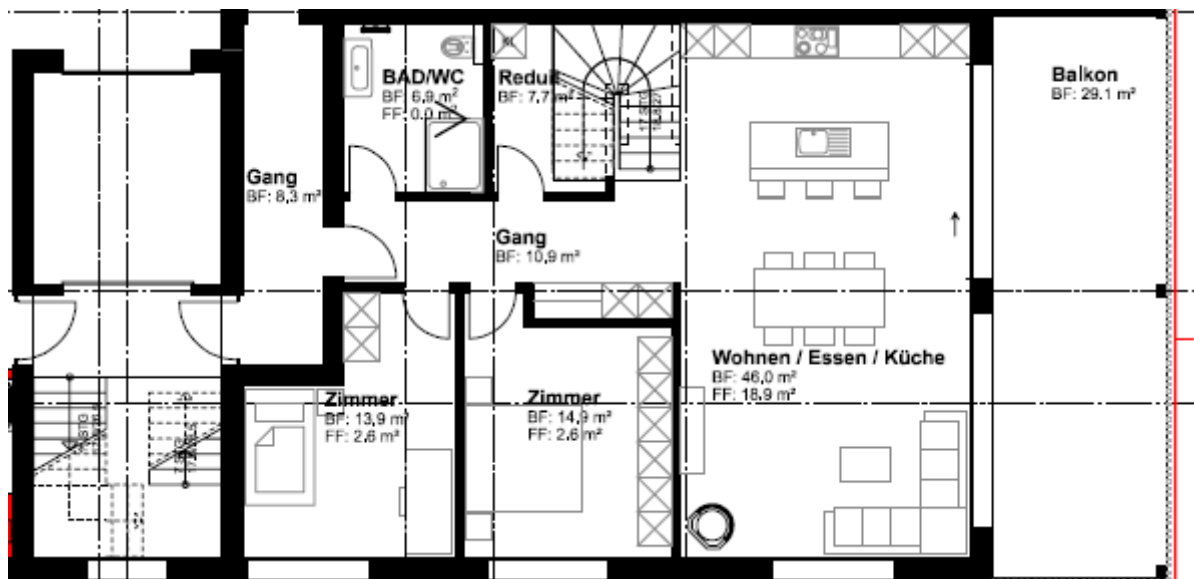

1. Dachgeschoss

