


ERDGESCHOSS WEST 3.5 ZIMMERWOHNUNG

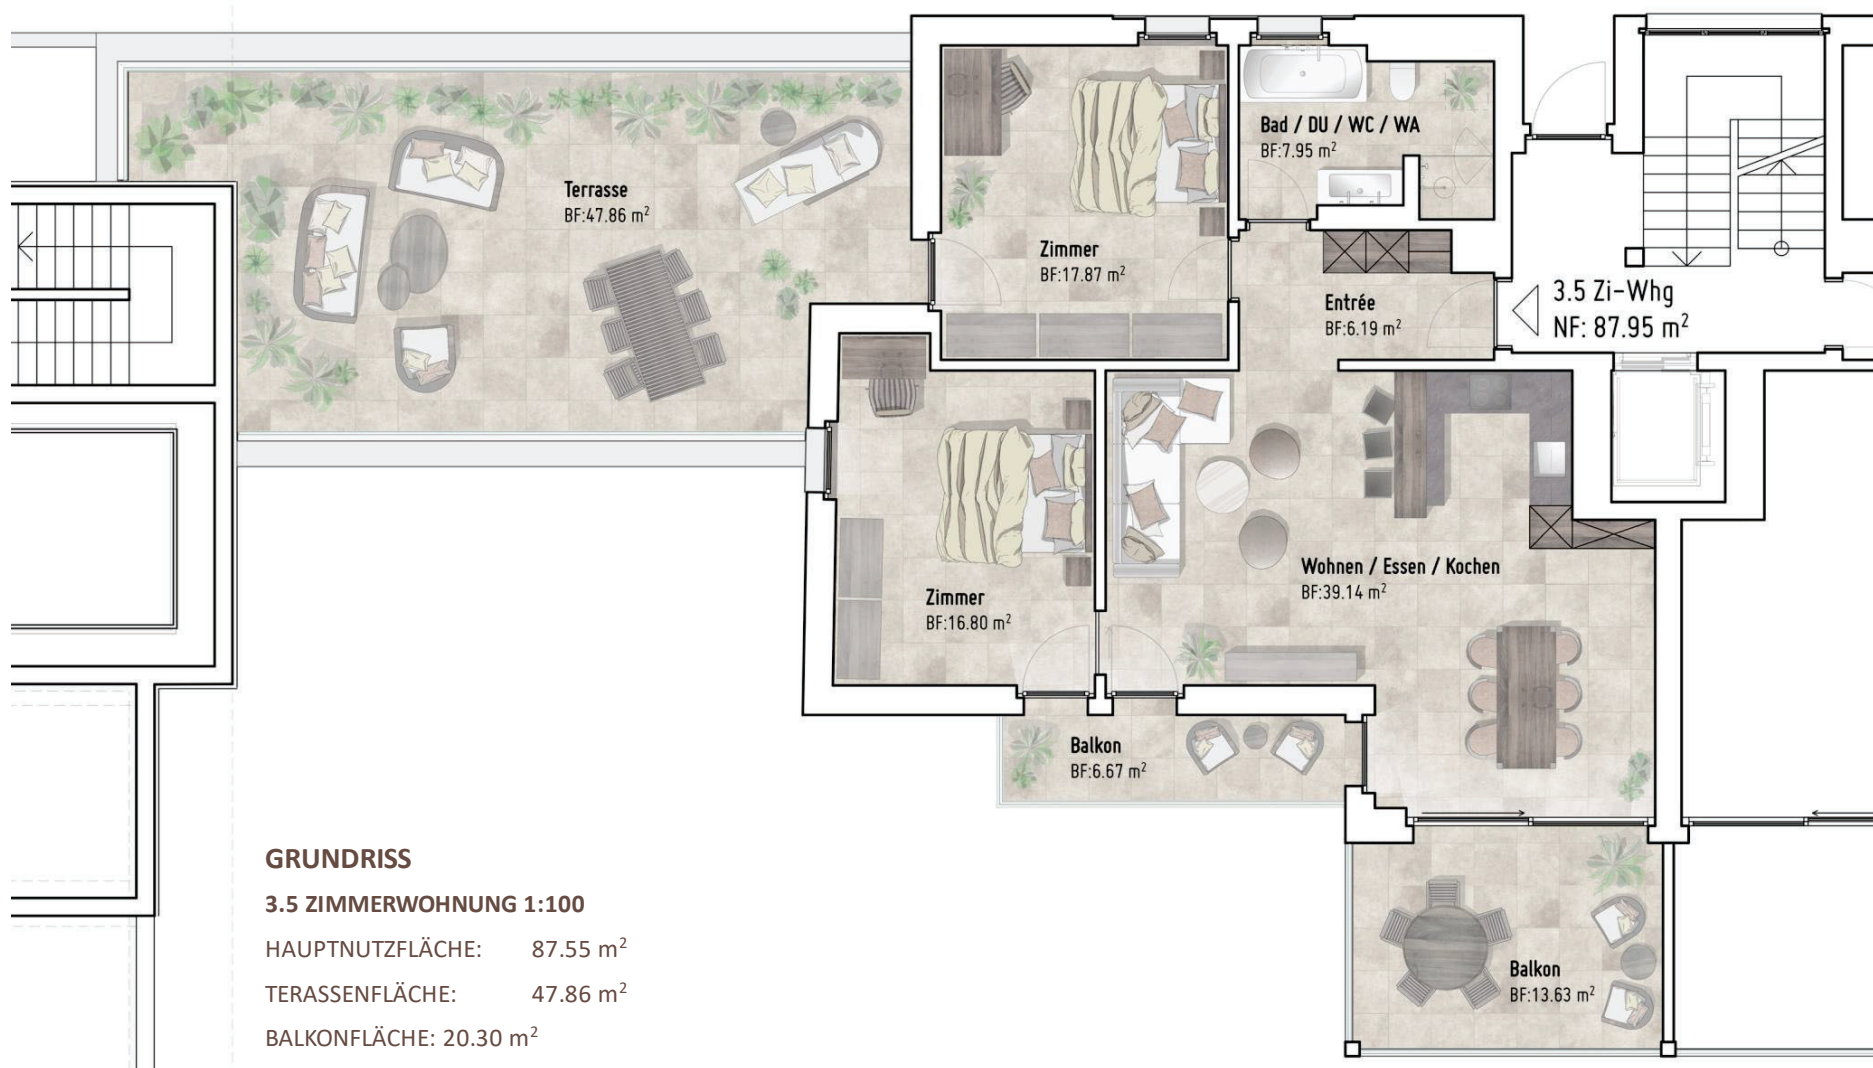


PLÄNE FASSADE



FASSADE

OST WOHN- GEBÄUDE 1:300

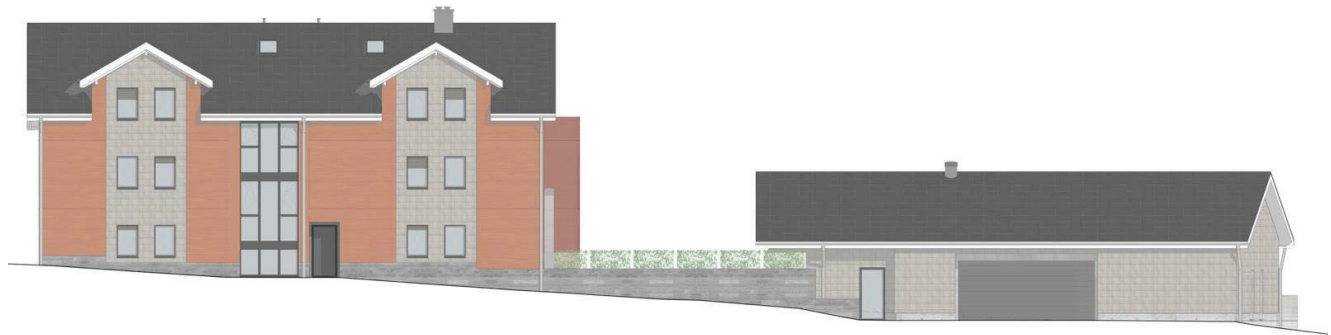

FASSADE

NORD WOHN- UND GARAGENGEBÄUDE 1:300



FASSADE
SÜD WOHN- UND GARAGENGEBÄUDE 1:300



FASSADE
WEST GARAGENGEBÄUDE 1:300