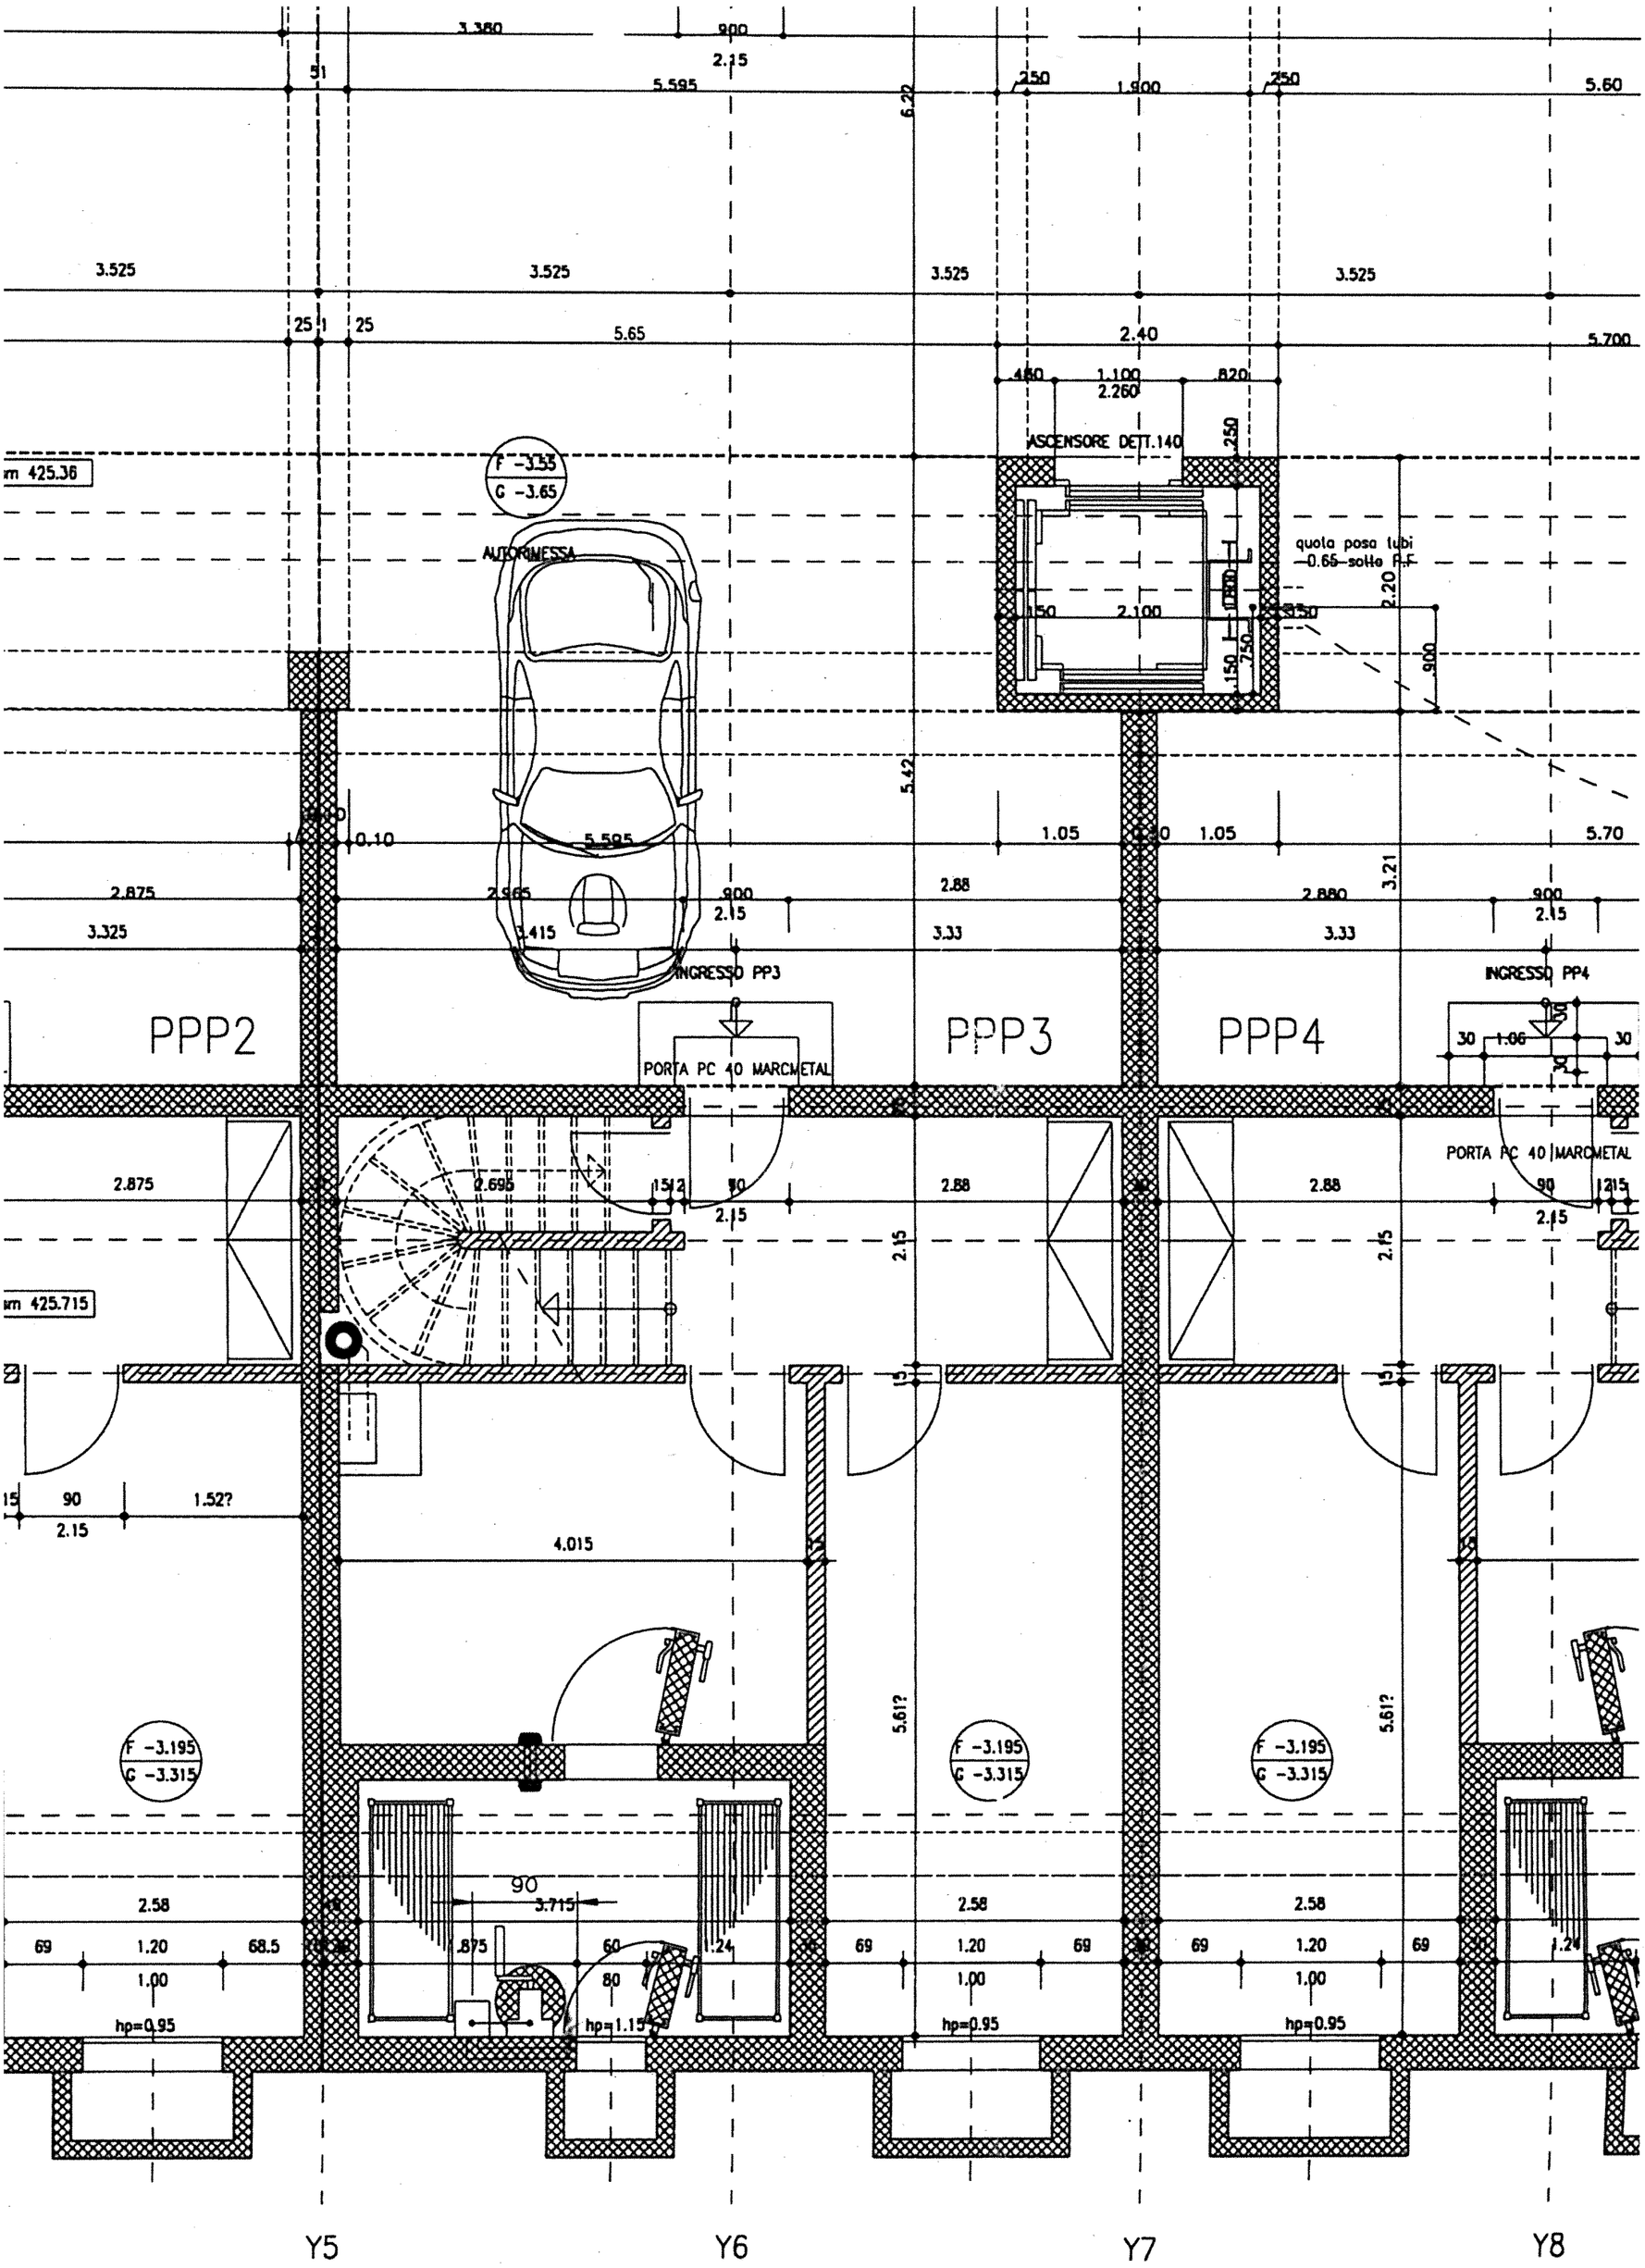
AUTORIMESSA
ASCENSORE DETT.140
quota posa tubi -0.65-sotto P.F.
INGRESSO PP3
INGRESSO PP4
PORTA PC 40 MARCMETAL
PORTA PC 40 MARCMETAL
PPP2
PPP3
PPP4
F -3.35
G -3.65
F -3.195
G -3.315
F -3.195
G -3.315
F -3.195
G -3.315
hp=0.95
hp=1.15
hp=0.95
hp=0.95
Y5
Y6
Y7
Y8


Y5
Y6
Y7
SCALA DETT.425
ASCENSORE DETT.140
PORTICO
mq 7.73
GUARDAROBA
mq 2.55
WC
ATRIO
INGRESSO
mq 5.05
CUCINA
mq 9.63
CUCINA
PRANZO
PRANZO
PRANZO
F +0.00
G -0.14
SOGGIORNO
mq 36.54
PORTICO
mq 11.06

TERRAZZA
mq 7.74

CAMERA
mq 14.26

BAGNO

BAGNO
mq 5.00

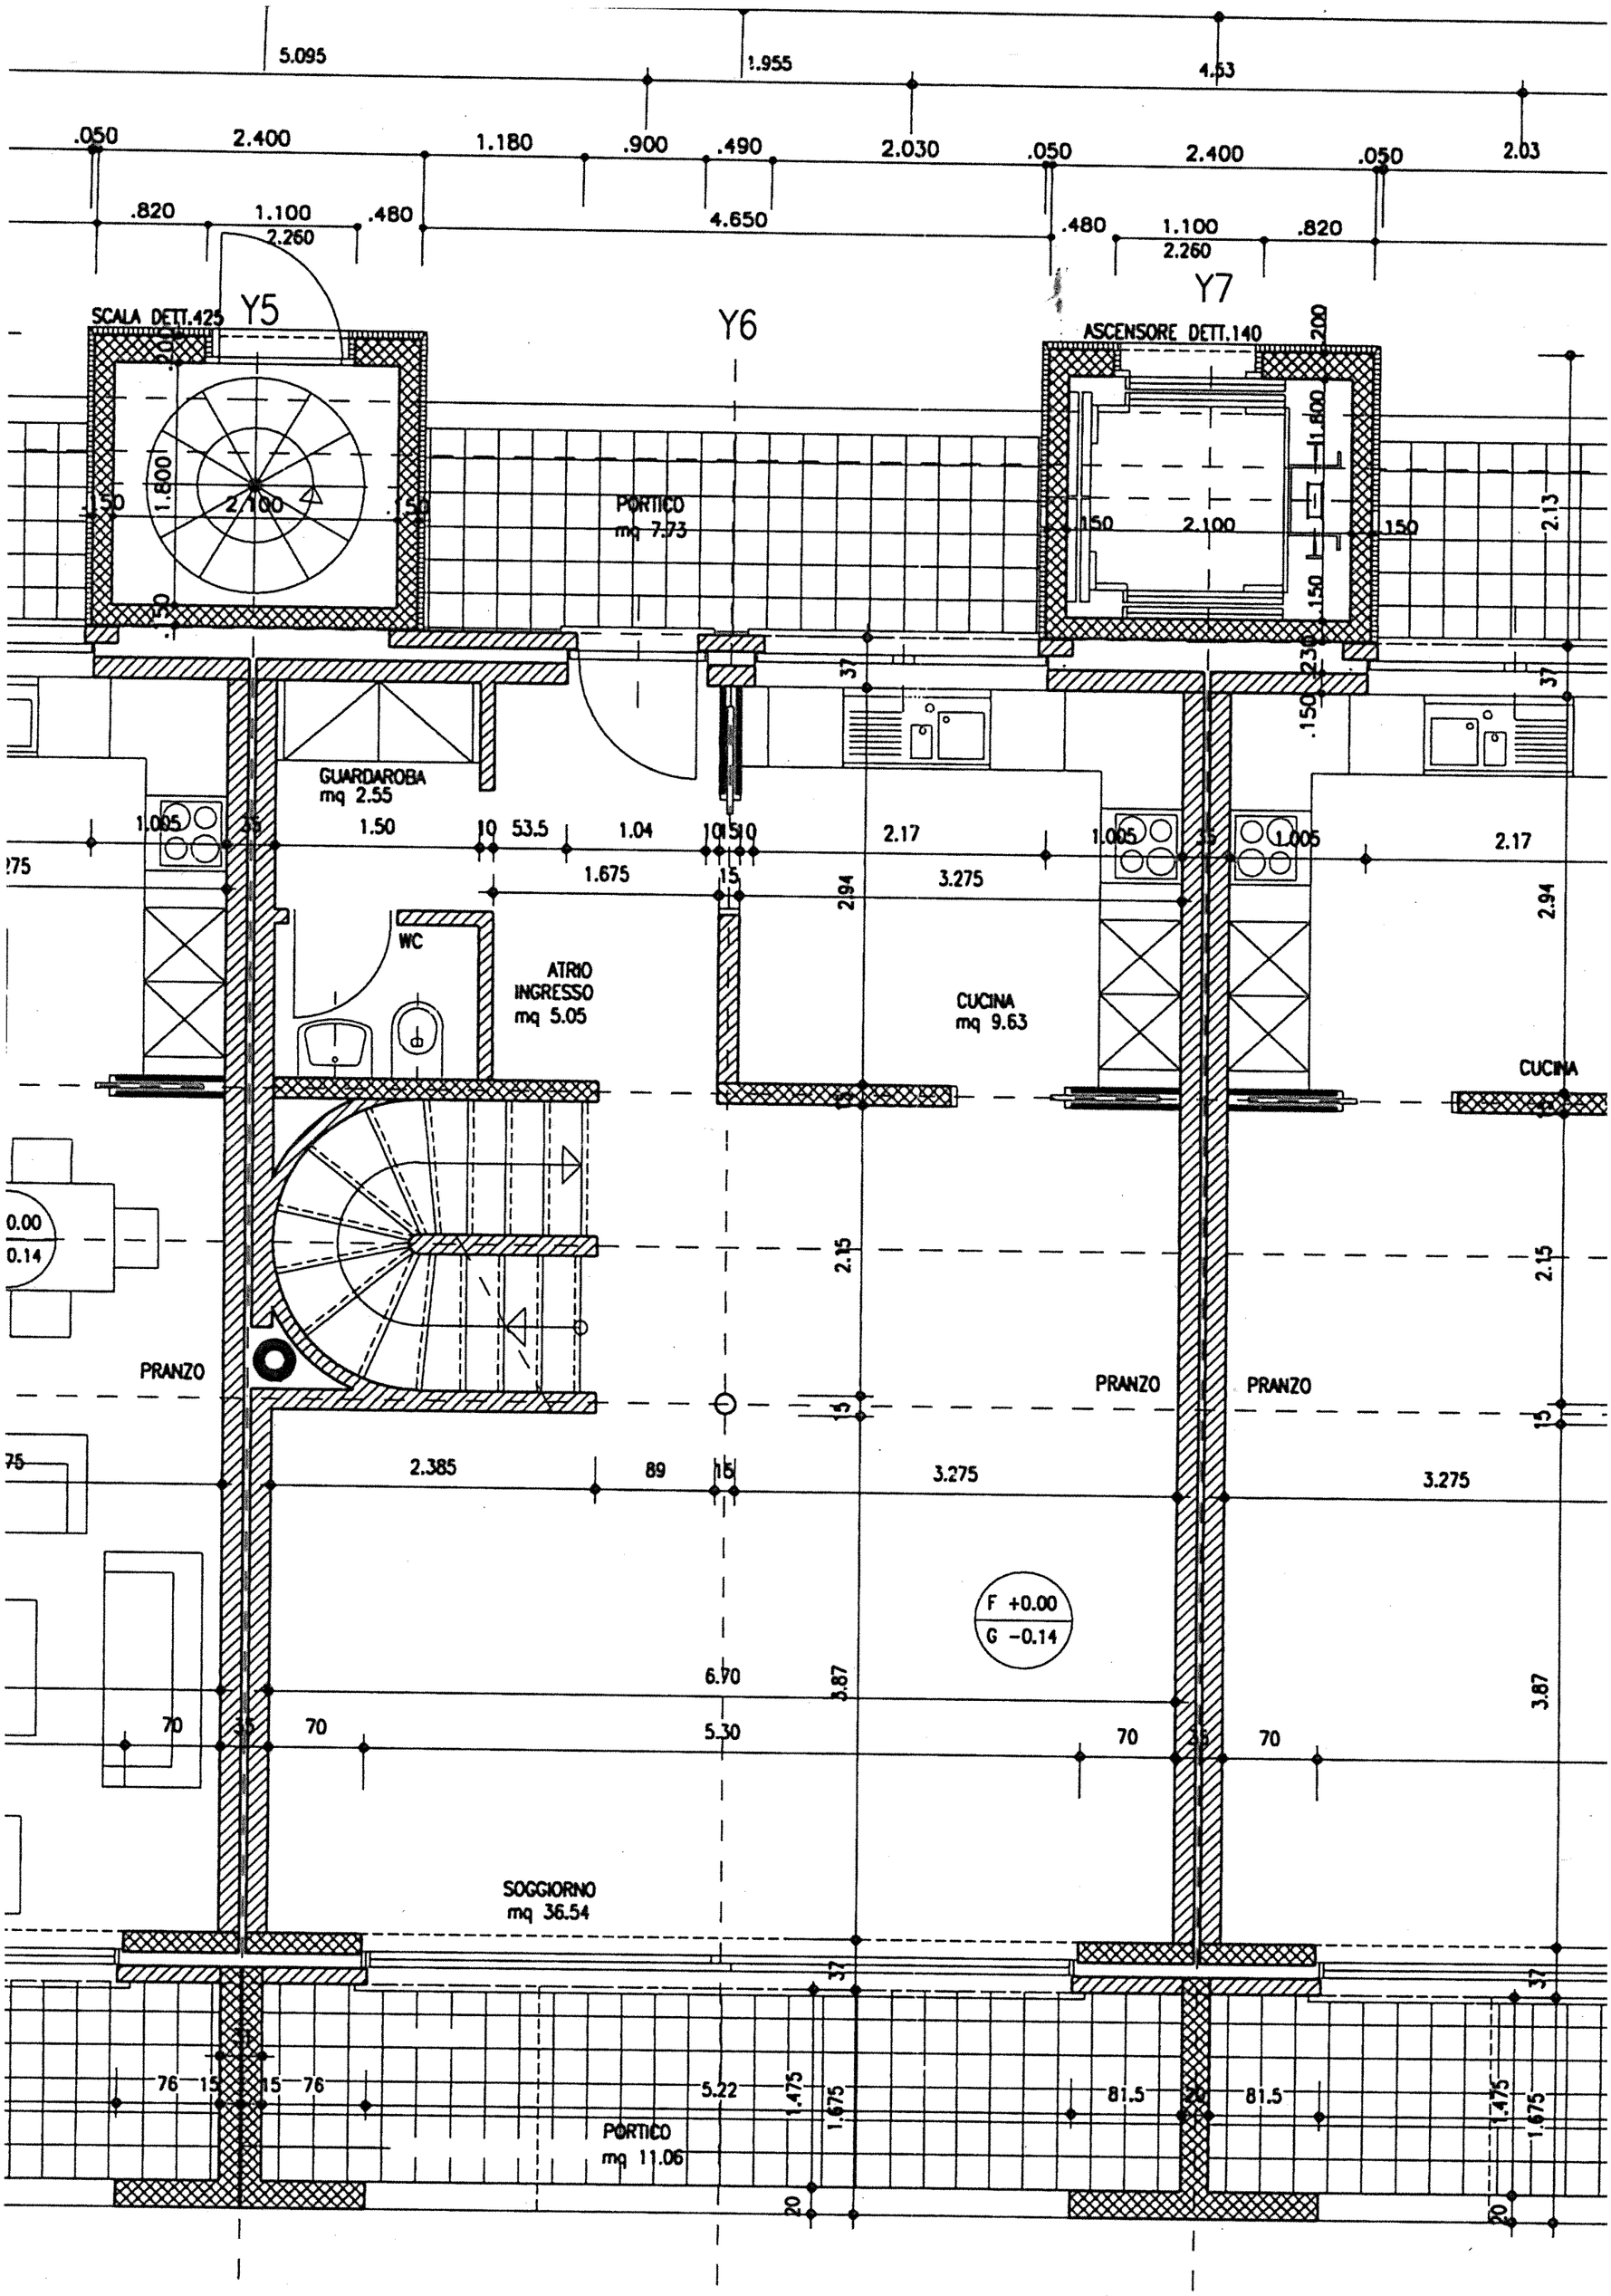BAGNO

= m/sm 431.80

DOCCIA

DOCCIA
mq 4.86

DOCCIA
mq 4.35

DOCCIA

CAMERA

CAMERA
mq 12.67

CAMERA
mq 12.67

CAMERA

TERRAZZA
mq 8.46

GIUNTO PAVATEX BITUMATO 1 cm

Y4 Y5 Y6 Y7 Y

Q 9.86
MQ 8.27

PPP3 MQ 70.50
TERRAZZA EST MQ 7.73
TERRAZZA OVEST MQ 8.27

PPP4 MQ 70.50
TERRAZZA EST MQ
TERRAZZA OVEST

5.22 1.83 5.22 1.83 5.2

3.525 3.525 3.525 3.525

37.96