


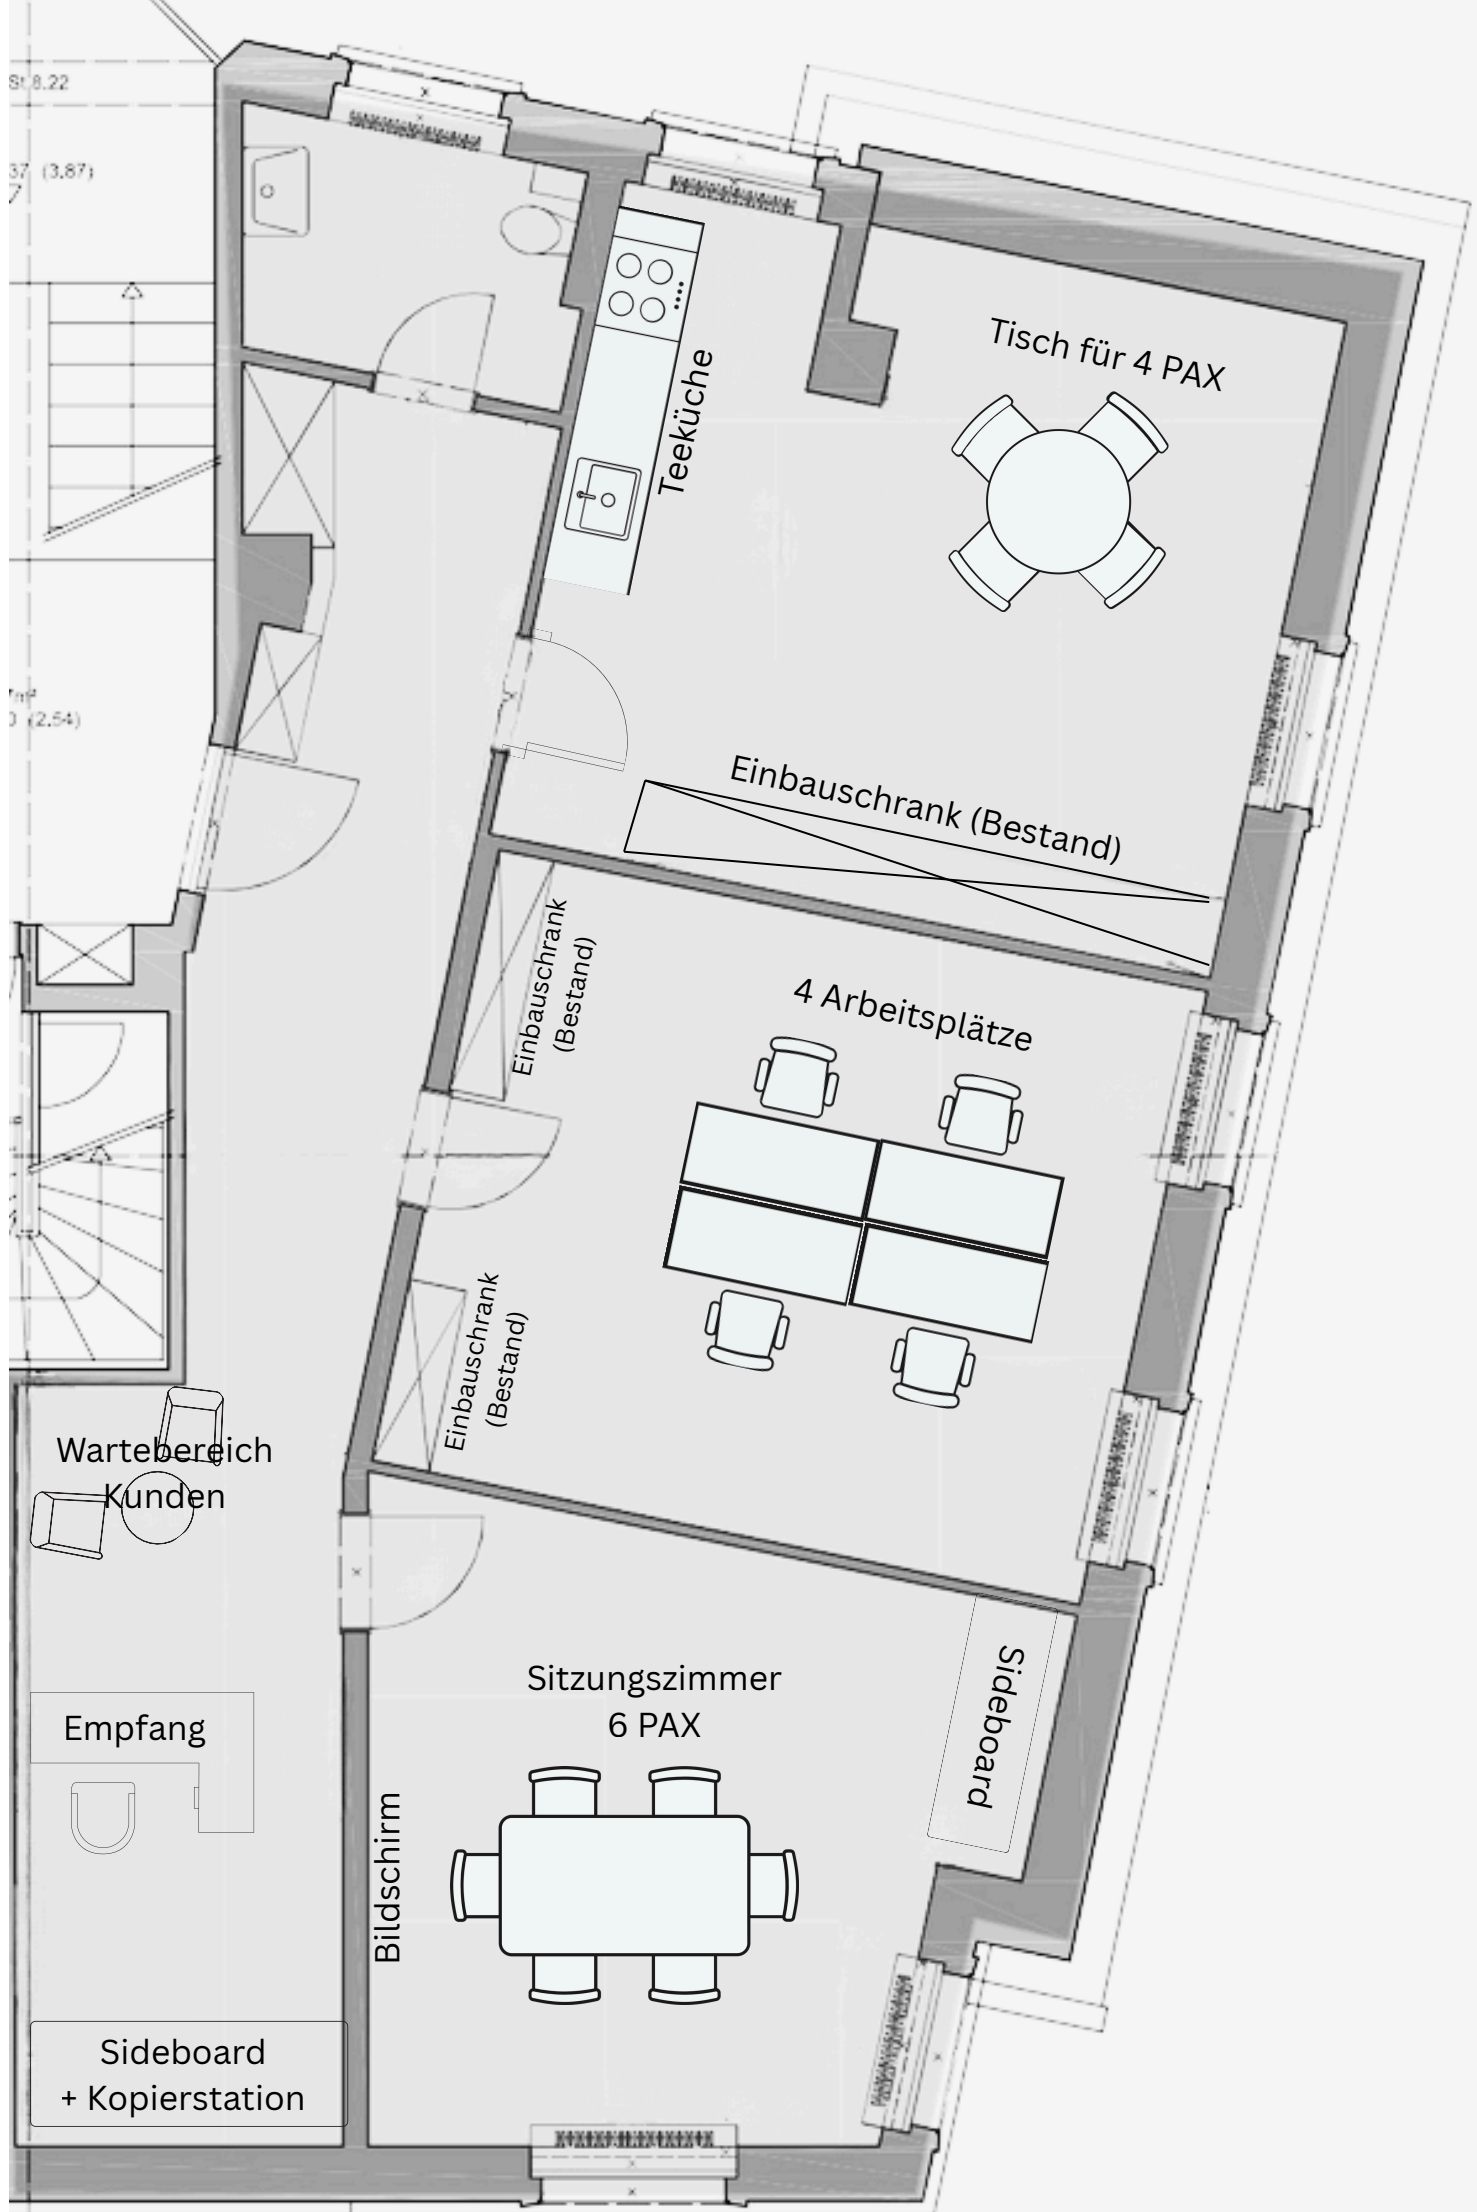


St. 8.22

37 (3.87)

7m²
0 (2.54)

Sideboard
+ Kopierstation

Sitzmöglichkeit

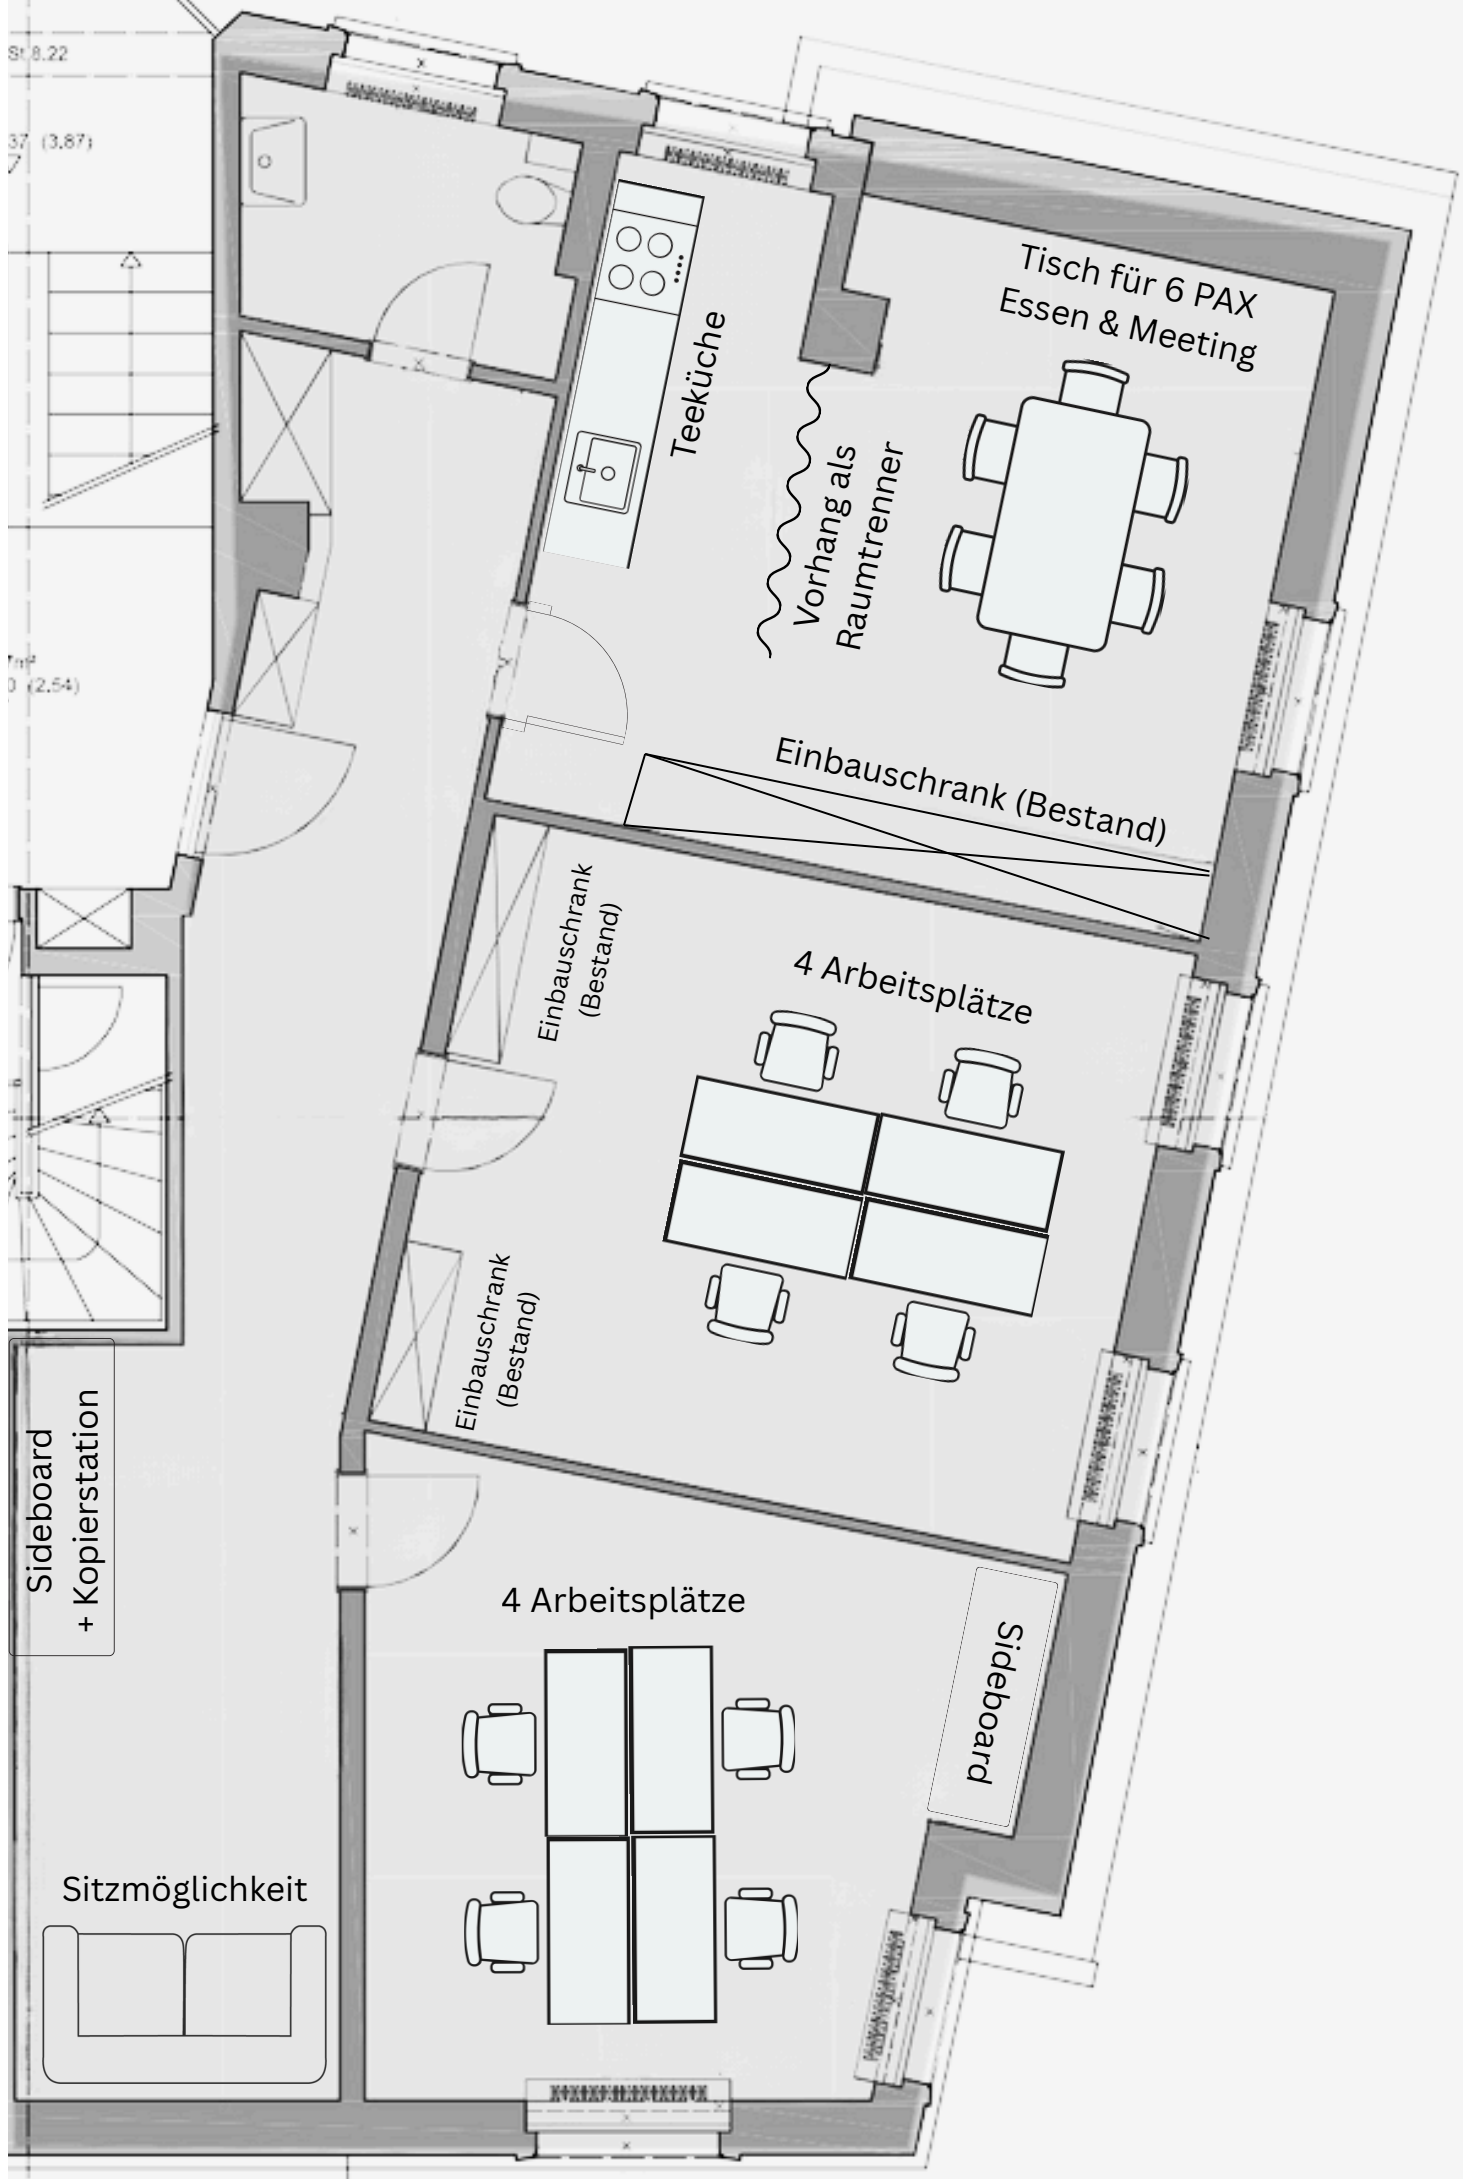

Teeküche

Vorhang als
Raumtrenner

Tisch für 6 PAX
Essen & Meeting

Einbauschränk (Bestand)

Einbauschränk
(Bestand)

4 Arbeitsplätze

Einbauschränk
(Bestand)

4 Arbeitsplätze

Sideboard

St 8.22

37 (3.87)

0 (2.54)

Sideboard
+ Kopierstation

Einbauschrank (Bestand)

Einbauschrank
(Bestand)

Einbauschrank
(Bestand)

Wartebereich
Kunden

Empfang

Sitzungszimmer
6 PAX

Sideboard

Bildschirm

Sideboard

