LE PROPRIÉTAIRE

L'ARCHITECTE

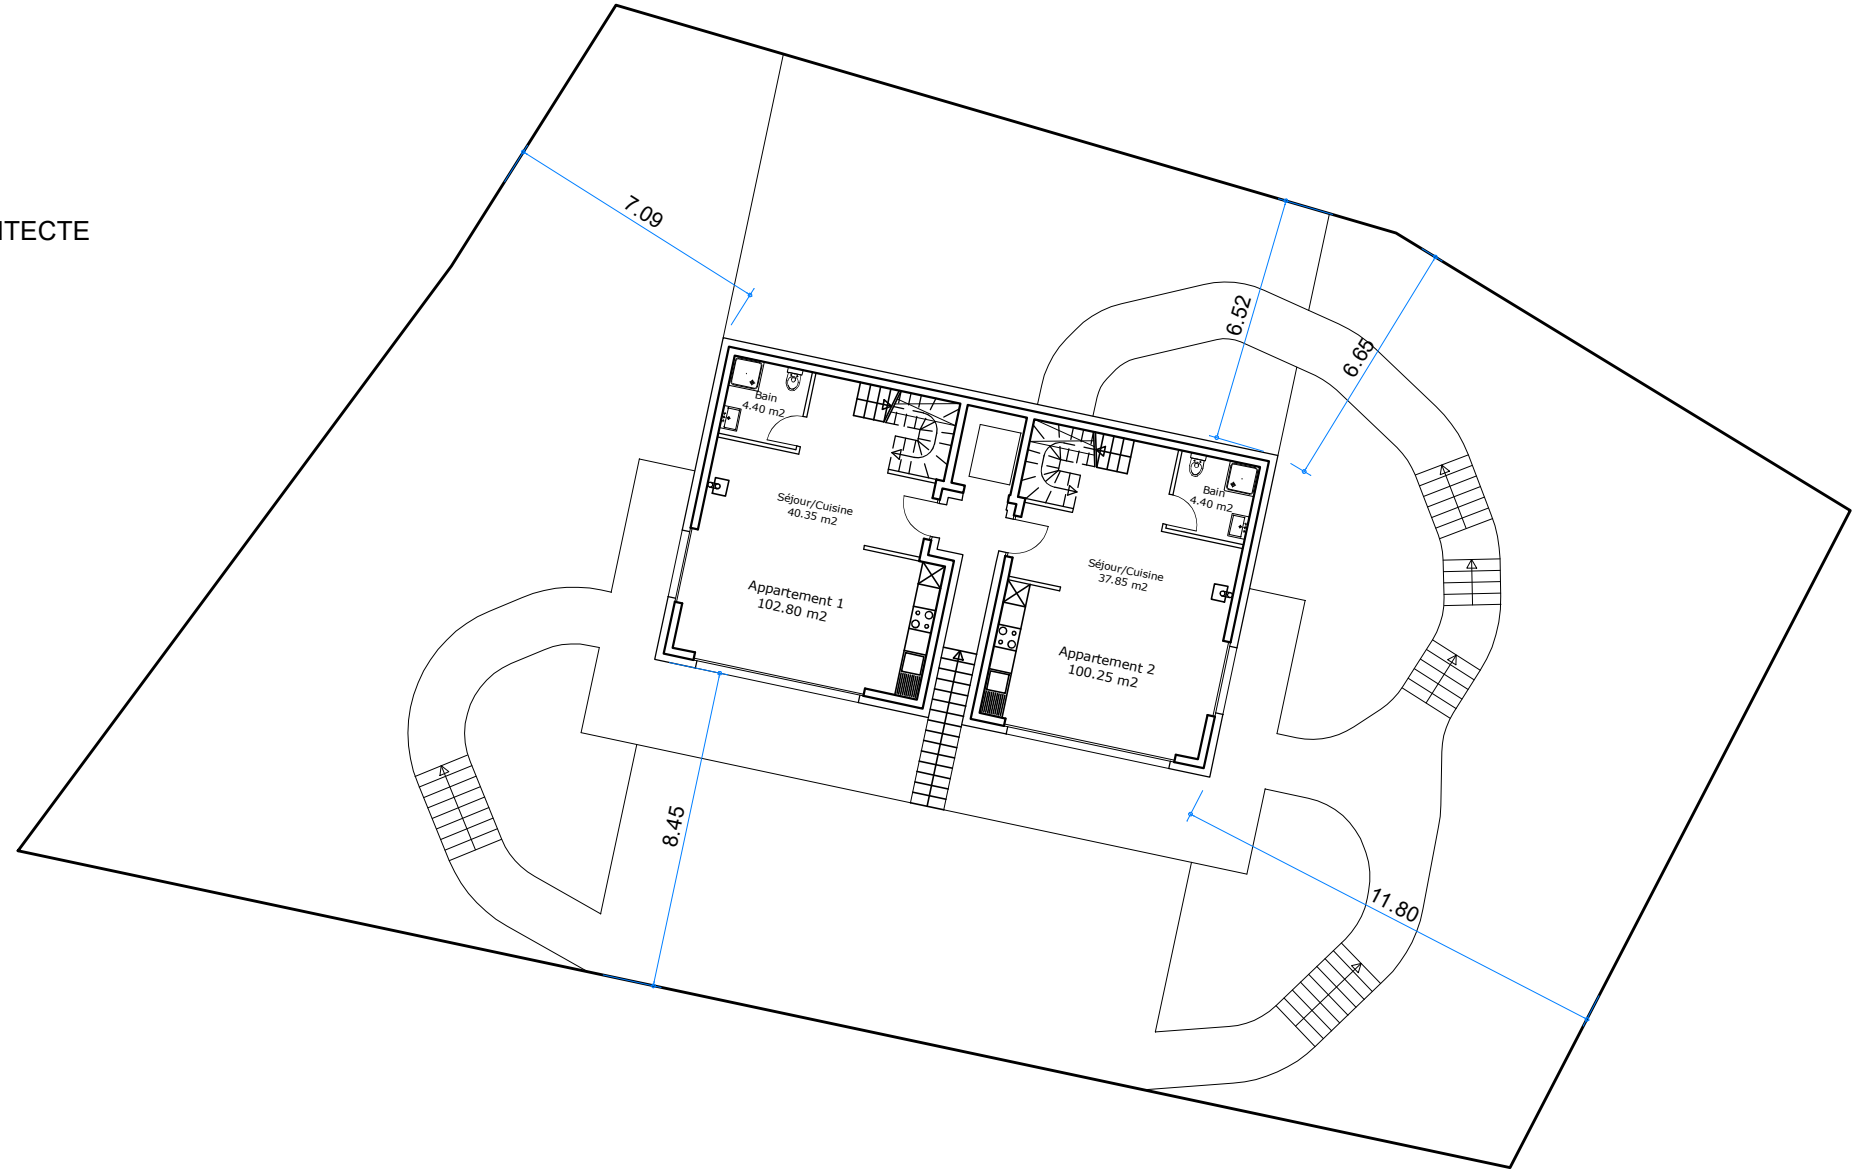

La Ville Nouvelle
Architecture - Immobilier - Travaux

Parcelle 1610 à Mase. Construction d'un chalet.

Projet: La Ville Nouvelle, société coopérative
Avenue Carl-Vogt 47, 1205 Genève
079 525 71 35 - 078 638 09 18 http://villenouvelle.ch

Planimétrie - Aménagements extérieurs 1:200 28-09-2024

LE PROPRIÉTAIRE

L'ARCHITECTE

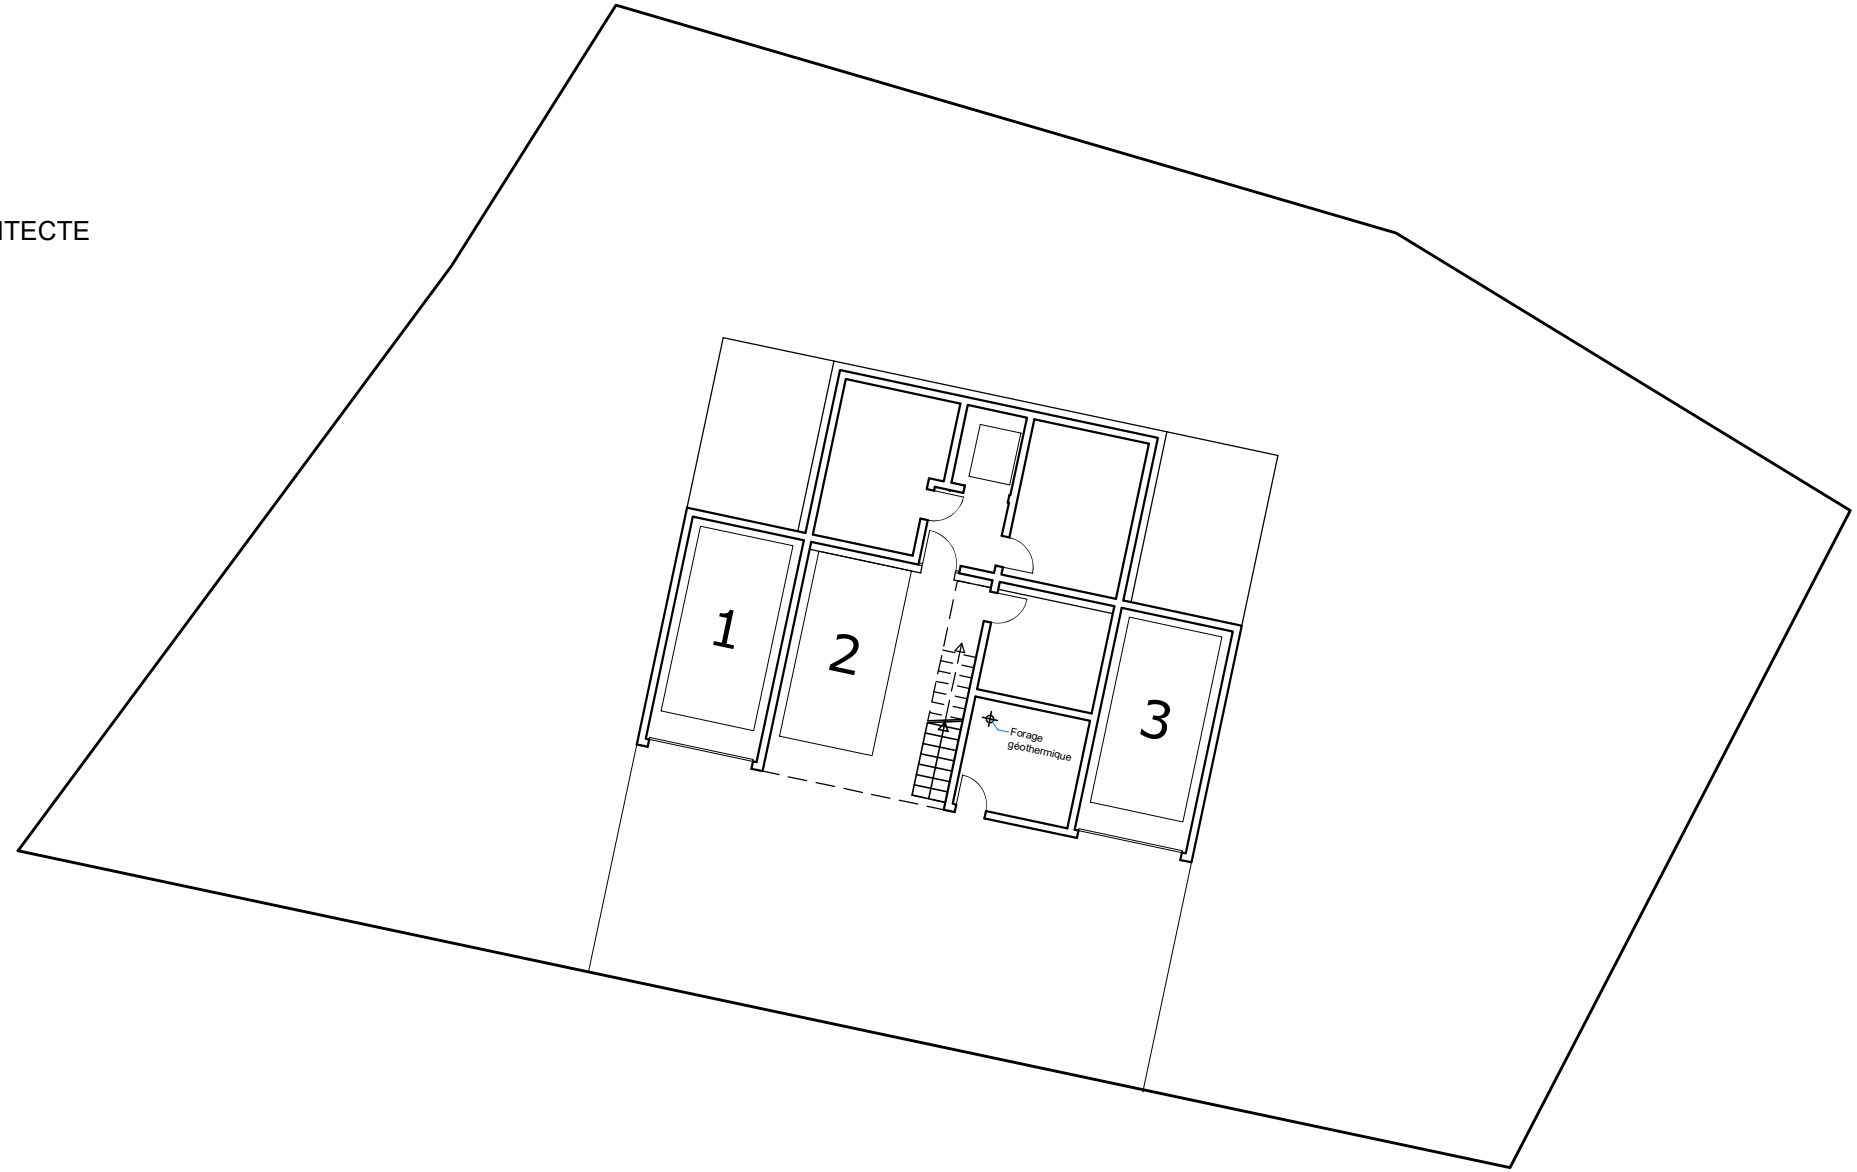

Parcelle 1610 à Mase. Construction d'un chalet.

Projet: La Ville Nouvelle, société coopérative
Avenue Carl-Vogt 47, 1205 Genève
079 525 71 35 - 078 638 09 18 http://villenouvelle.ch

Planimétrie - places de stationnement 1:200 28-09-2024

La Ville Nouvelle
Architecture - Immobilier - Travaux

LE PROPRIÉTAIRE

L'ARCHITECTE

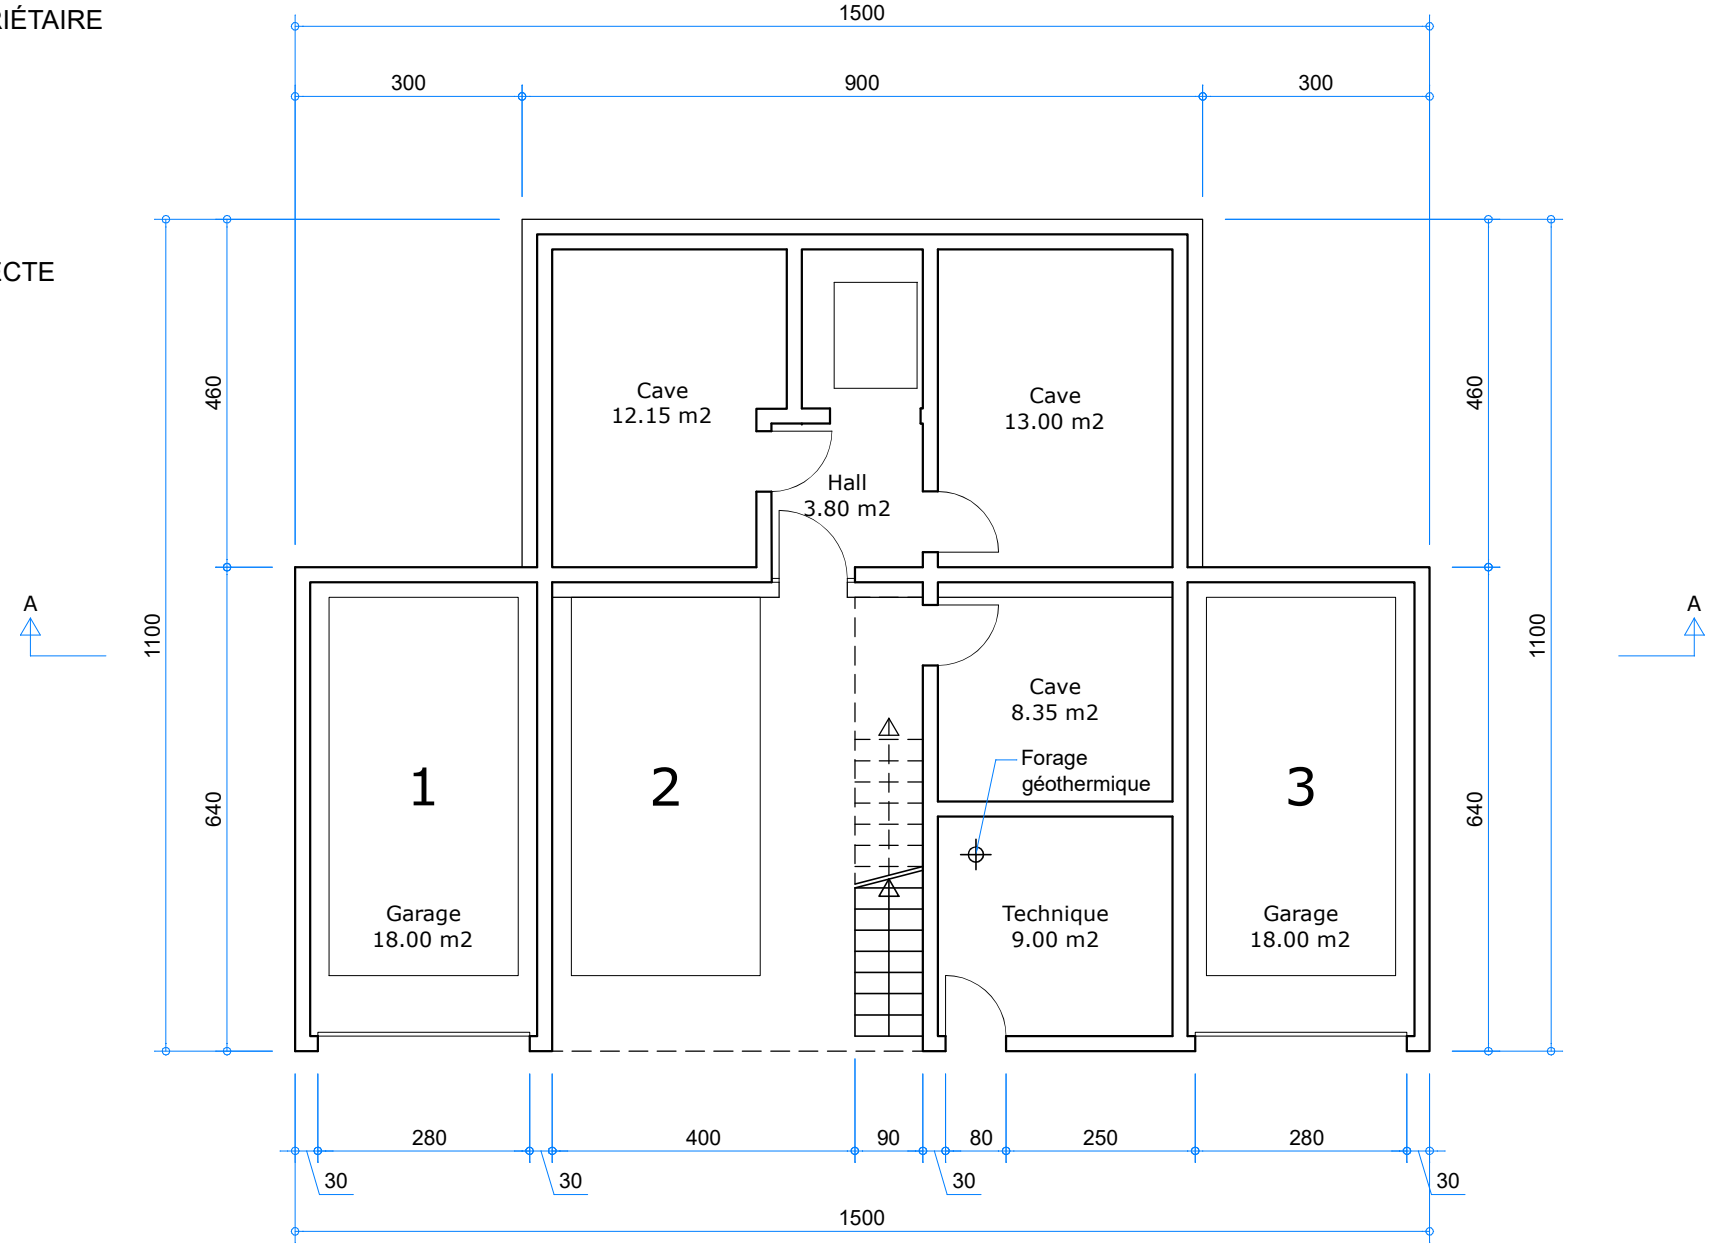

La Ville Nouvelle
Architecture - Immobilier - Travaux

Parcelle 1610 à Mase. Construction d'un chalet.
Projet: La Ville Nouvelle, société coopérative
Avenue Carl-Vogt 47, 1205 Genève
079 525 71 35 - 078 638 09 18 http://villenouvelle.ch
Plan sous-sol 1:100 25-09-2024

LE PROPRIÉTAIRE

L'ARCHITECTE

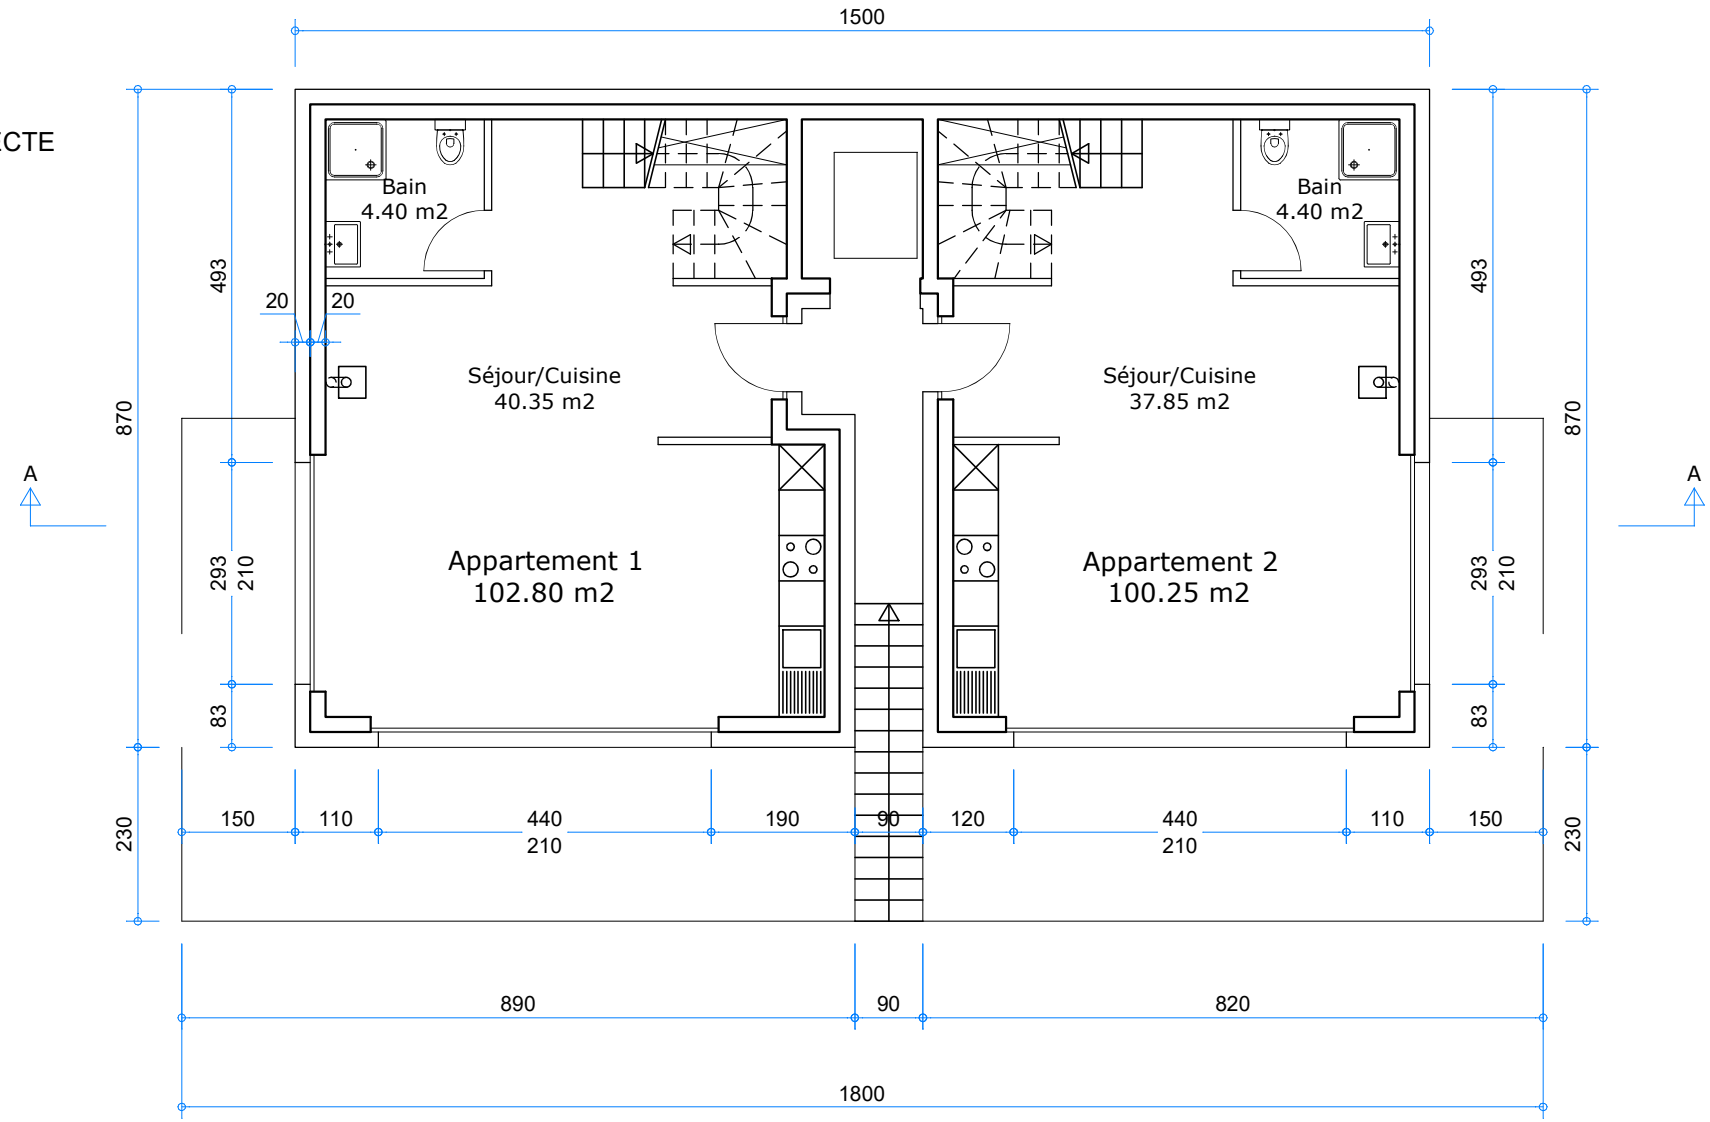

Parcelle 1610 à Mase. Construction d'un chalet.

Projet: La Ville Nouvelle, société coopérative
Avenue Carl-Vogt 47, 1205 Genève
079 525 71 35 - 078 638 09 18 http://villenouvelle.ch

Plan rez 1:100 25-09-2024

La Ville Nouvelle
Architecture - Immobilier - Travaux

LE PROPRIÉTAIRE

L'ARCHITECTE

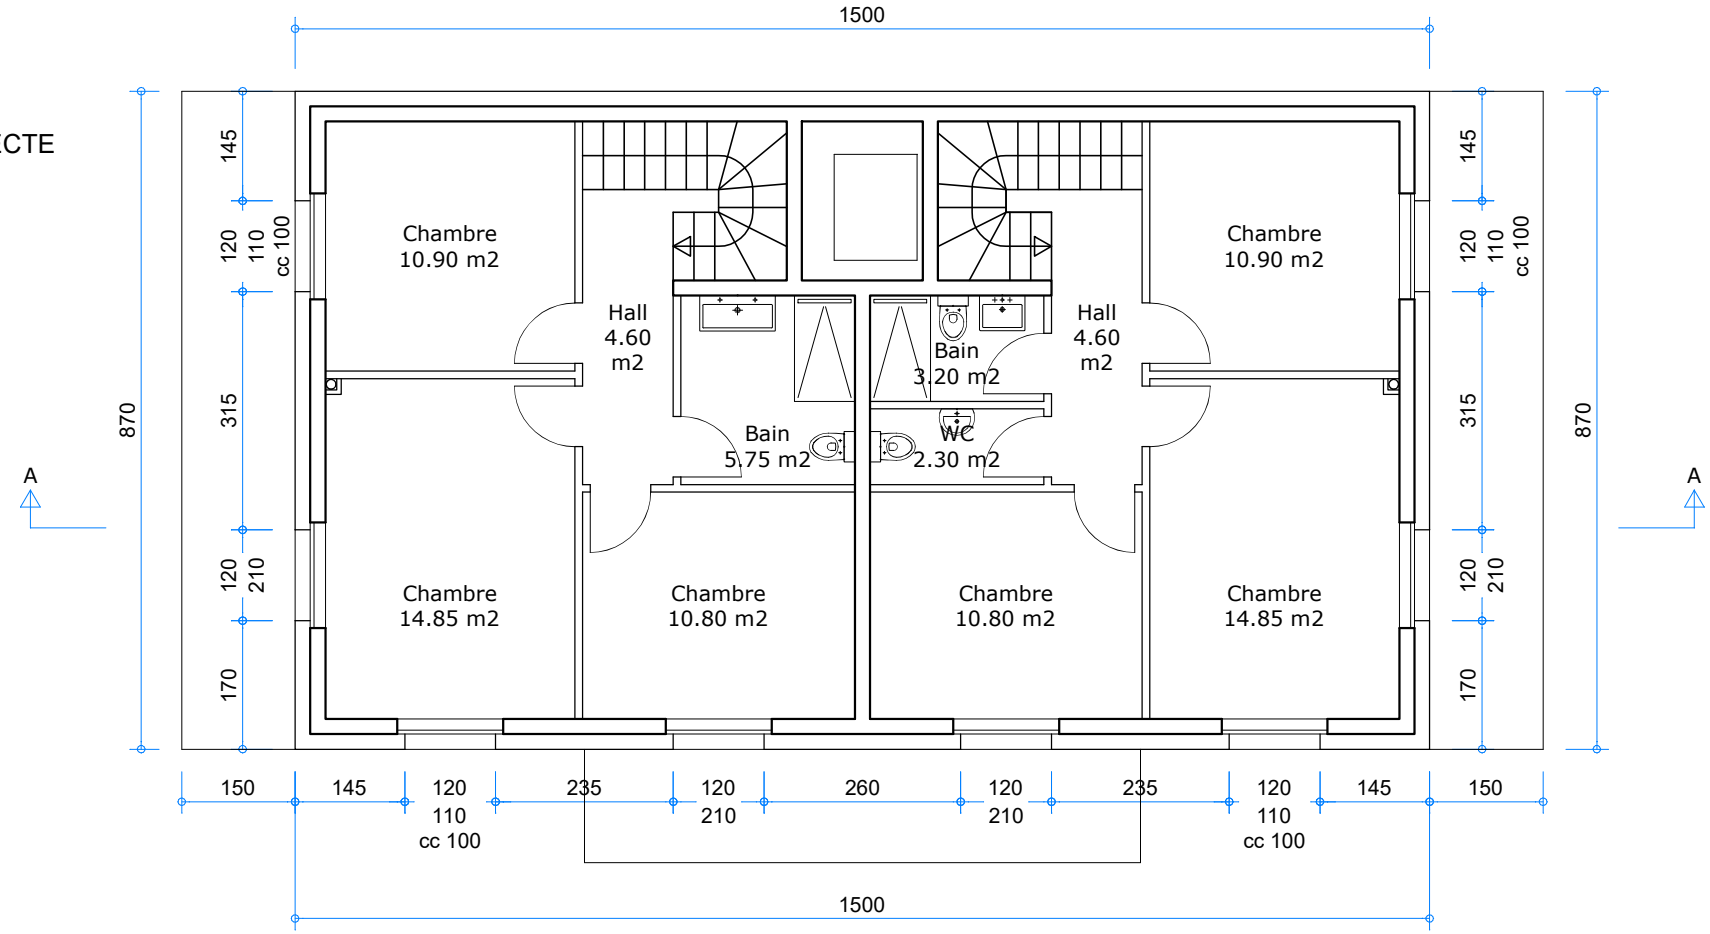

La Ville Nouvelle
Architecture - Immobilier - Travaux

Parcelle 1610 à Mase. Construction d'un chalet.
Projet: La Ville Nouvelle, société coopérative
Avenue Carl-Vogt 47, 1205 Genève
079 525 71 35 - 078 638 09 18 http://villenouvelle.ch
Plan Étage 1:100 25-09-2024

LE PROPRIÉTAIRE

L'ARCHITECTE

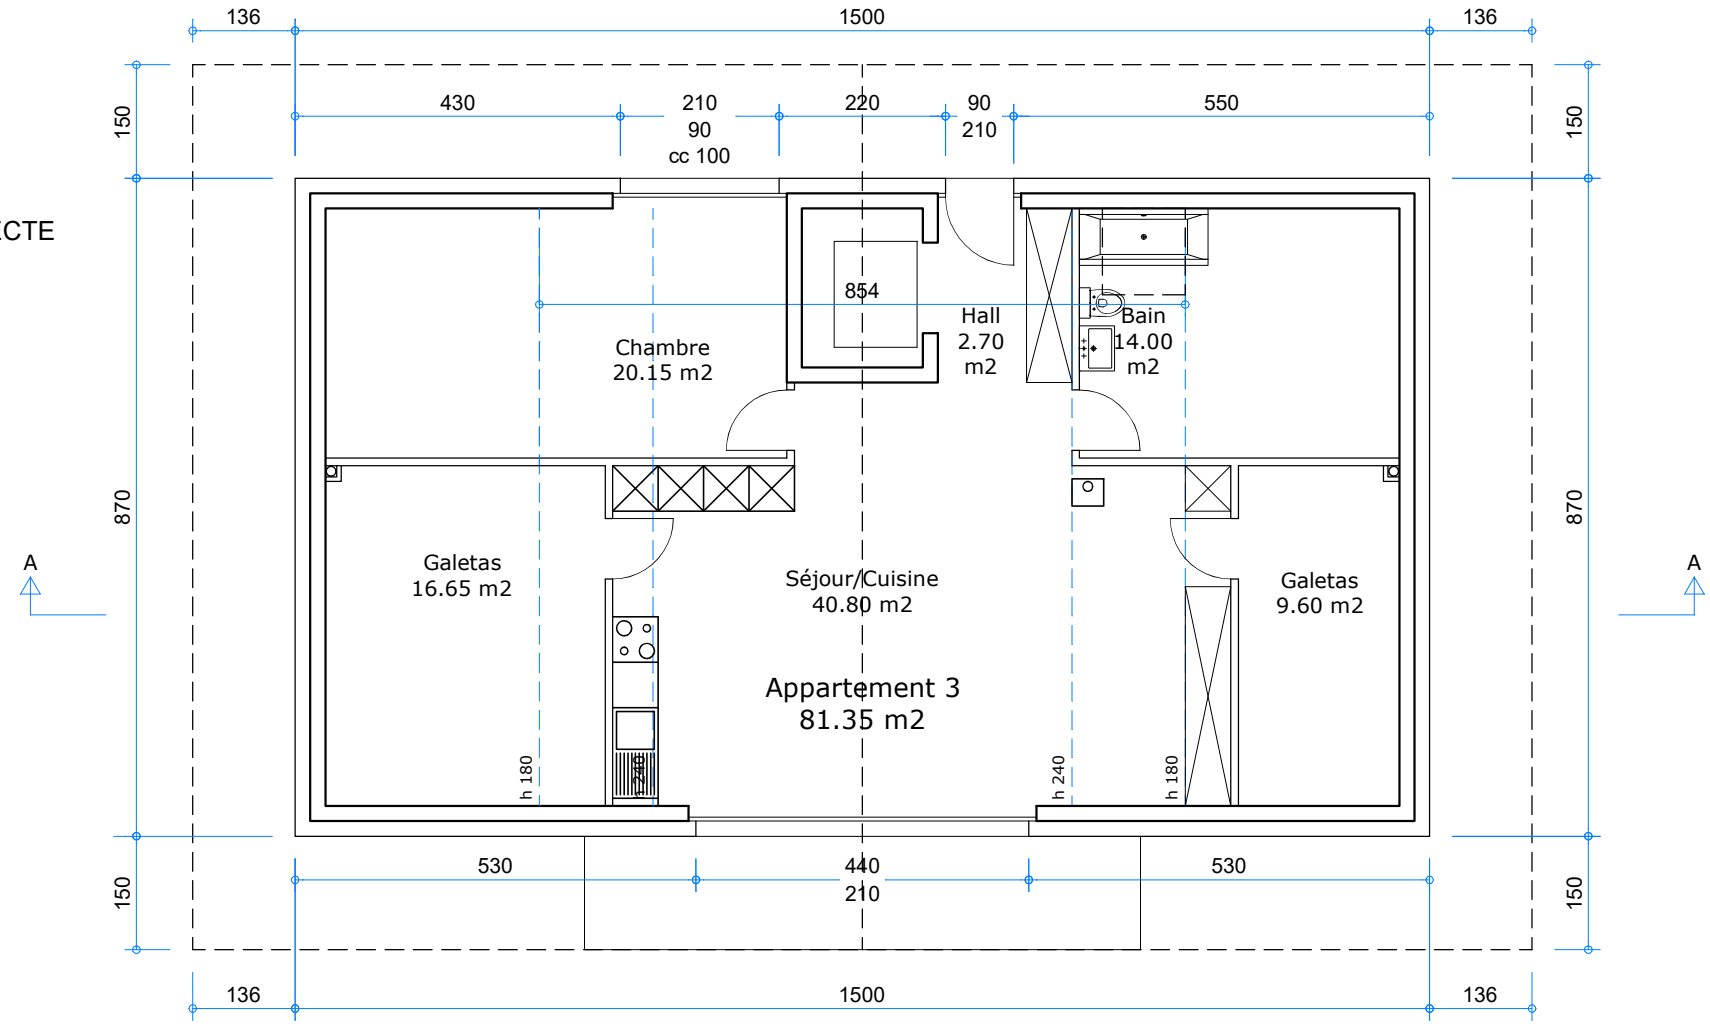

Parcelle 1610 à Mase. Construction d'un chalet.

Projet: La Ville Nouvelle, société coopérative
Avenue Carl-Vogt 47, 1205 Genève
079 525 71 35 - 078 638 09 18 http://villenouvelle.ch

Plan Combles 1:100 25-09-2024

La Ville Nouvelle
Architecture - Immobilier - Travaux

LE PROPRIÉTAIRE

L'ARCHITECTE

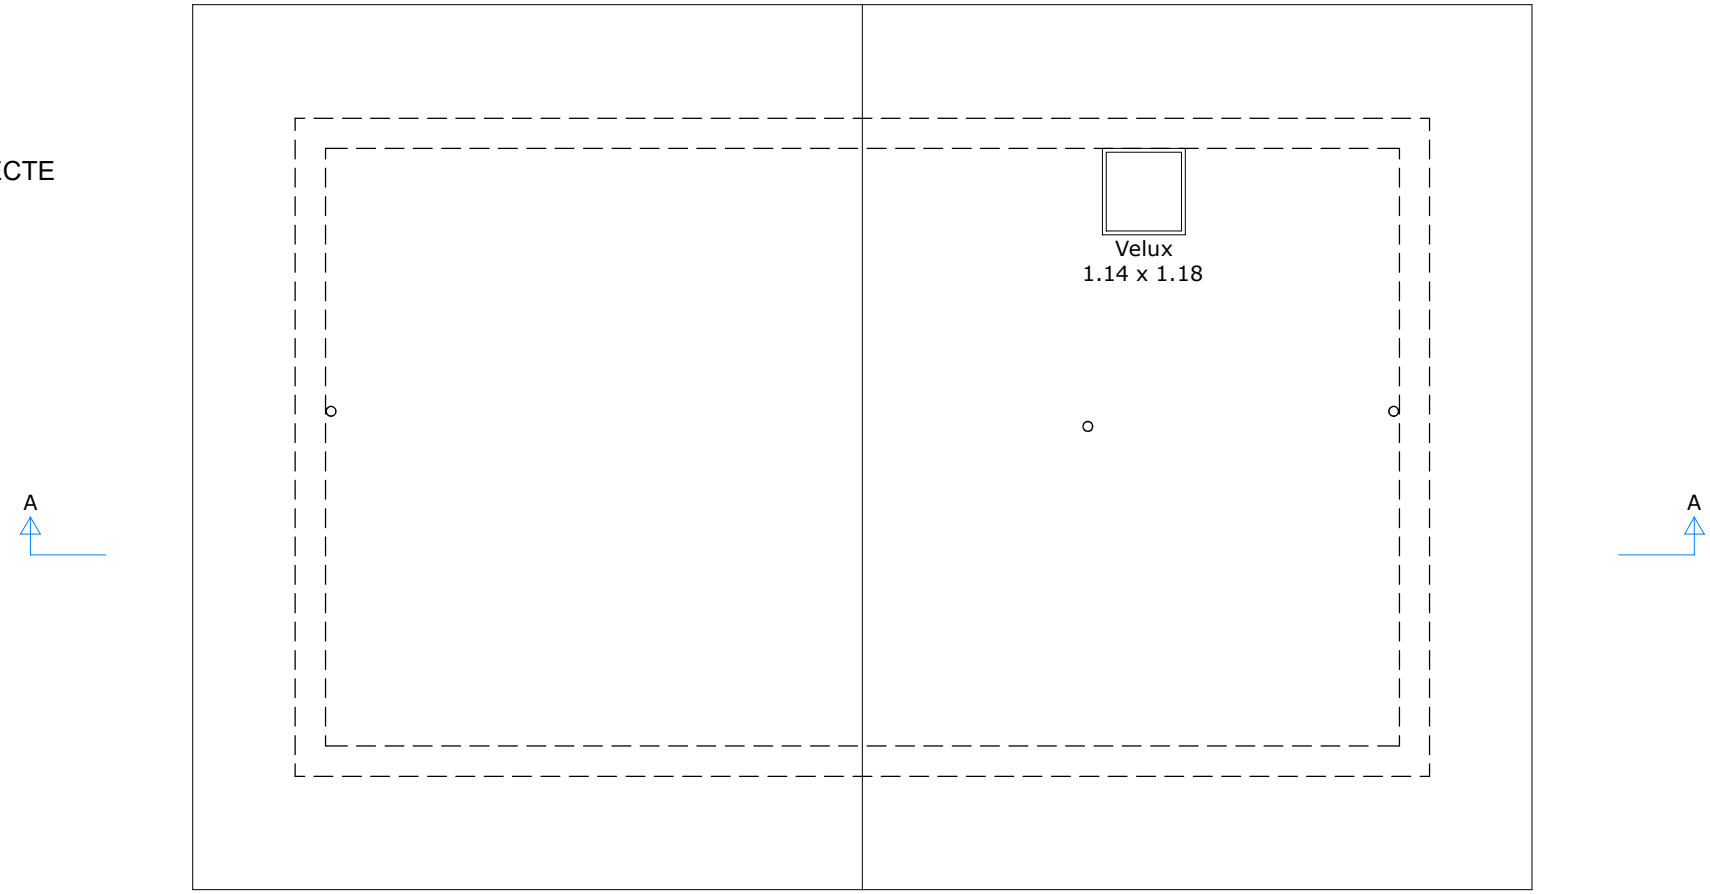

La Ville Nouvelle
Architecture - Immobilier - Travaux

Parcelle 1610 à Mase. Construction d'un chalet.
Projet: La Ville Nouvelle, société coopérative
Avenue Carl-Vogt 47, 1205 Genève
079 525 71 35 - 078 638 09 18 http://villenouvelle.ch
Plan toiture 1:100 25-09-2024

LE PROPRIÉTAIRE

L'ARCHITECTE

La Ville Nouvelle
Architecture - Immobilier - Travaux

Parcelle 1610 à Mase. Construction d'un chalet.

Projet: La Ville Nouvelle, société coopérative
Avenue Carl-Vogt 47, 1205 Genève
079 525 71 35 - 078 638 09 18 http://villenouvelle.ch

Façade Sud 1:100 25-09-2024

LE PROPRIÉTAIRE

L'ARCHITECTE

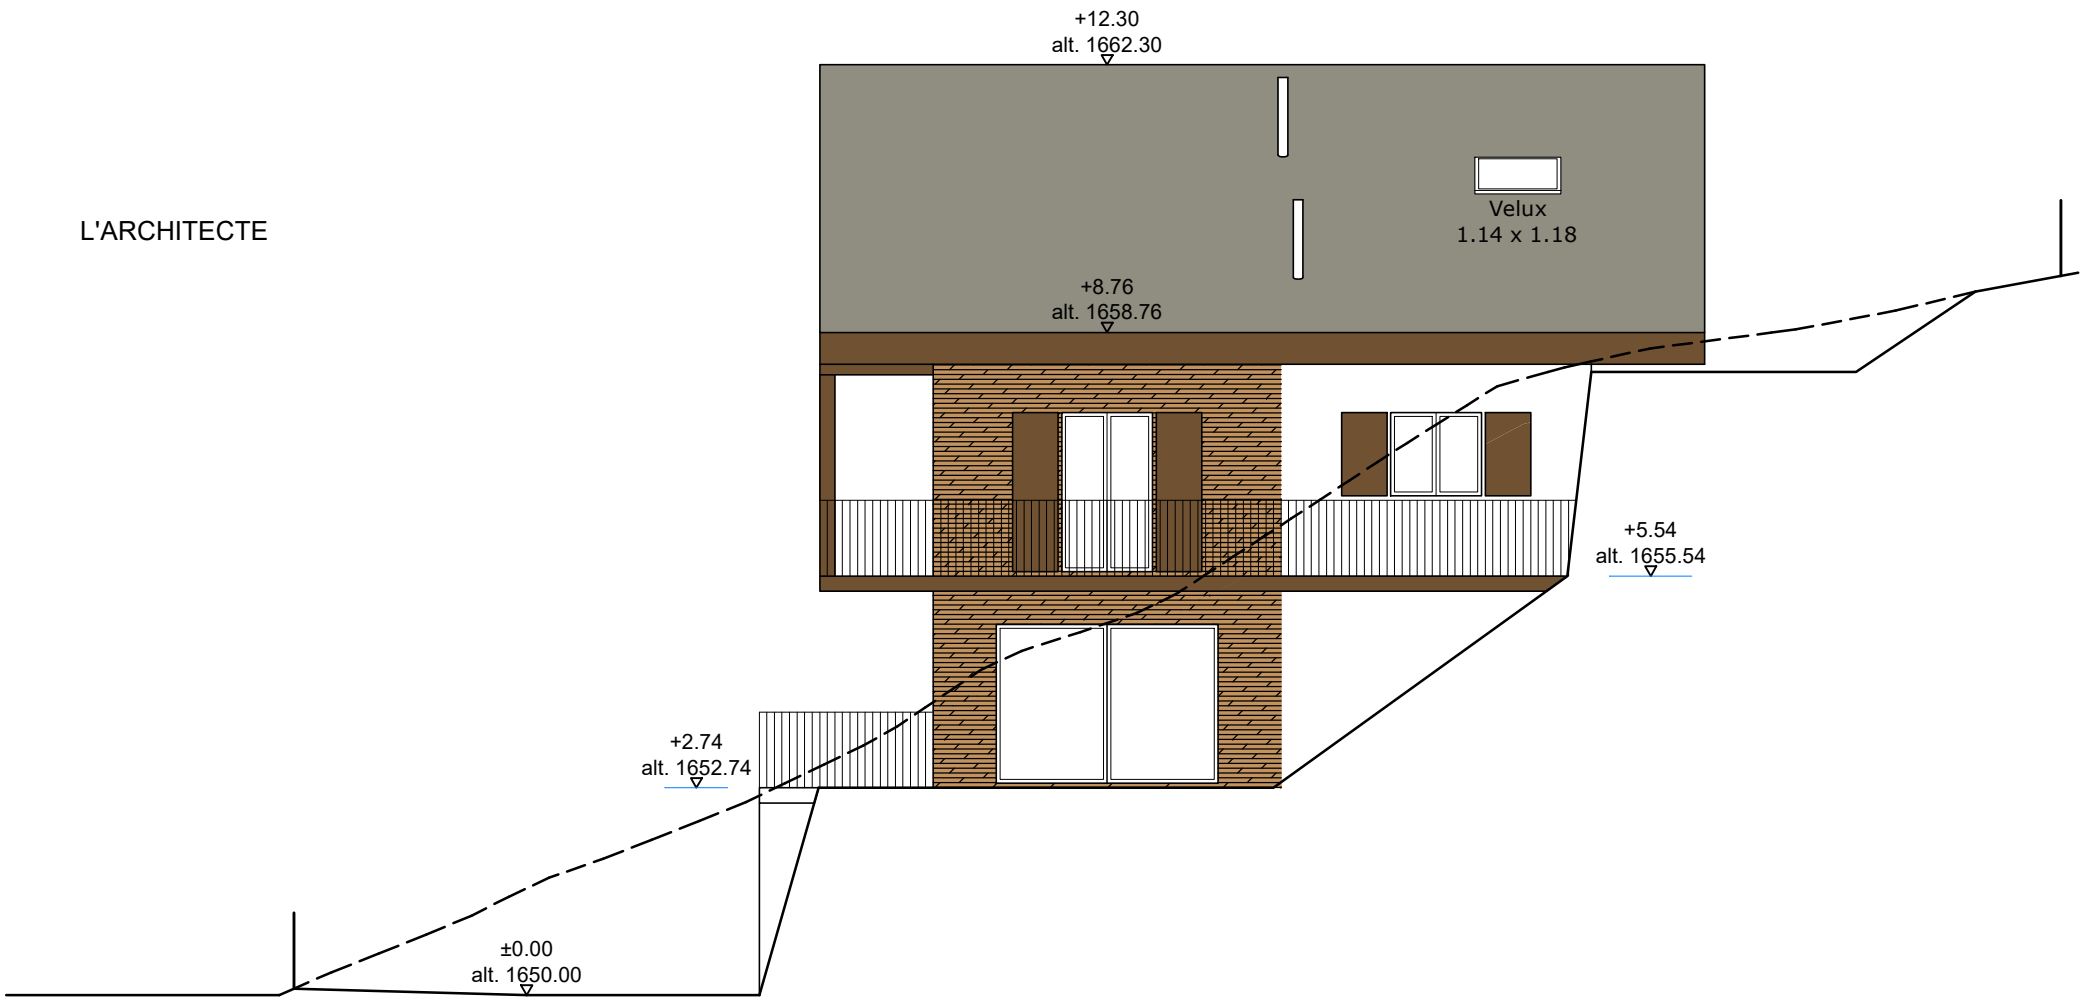

La Ville Nouvelle
Architecture - Immobilier - Travaux

Parcelle 1610 à Mase. Construction d'un chalet.
Projet: La Ville Nouvelle, société coopérative
Avenue Carl-Vogt 47, 1205 Genève
079 525 71 35 - 078 638 09 18 http://villenouvelle.ch
Façade Est 1:100 25-09-2024

LE PROPRIÉTAIRE

L'ARCHITECTE

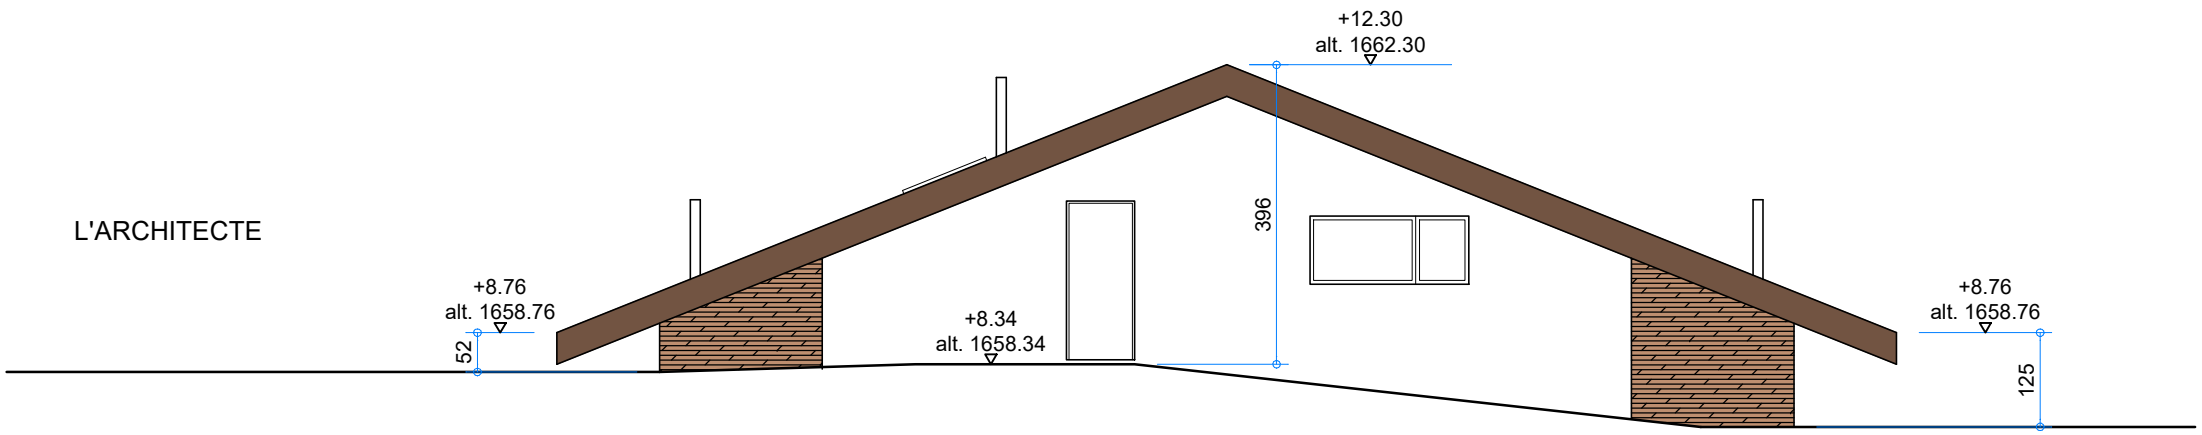

La Ville Nouvelle
Architecture - Immobilier - Travaux

Parcelle 1610 à Mase. Construction d'un chalet.

Projet: La Ville Nouvelle, société coopérative
Avenue Carl-Vogt 47, 1205 Genève
079 525 71 35 - 078 638 09 18 http://villenouvelle.ch

Façade Nord 1:100 25-09-2024

LE PROPRIÉTAIRE

L'ARCHITECTE

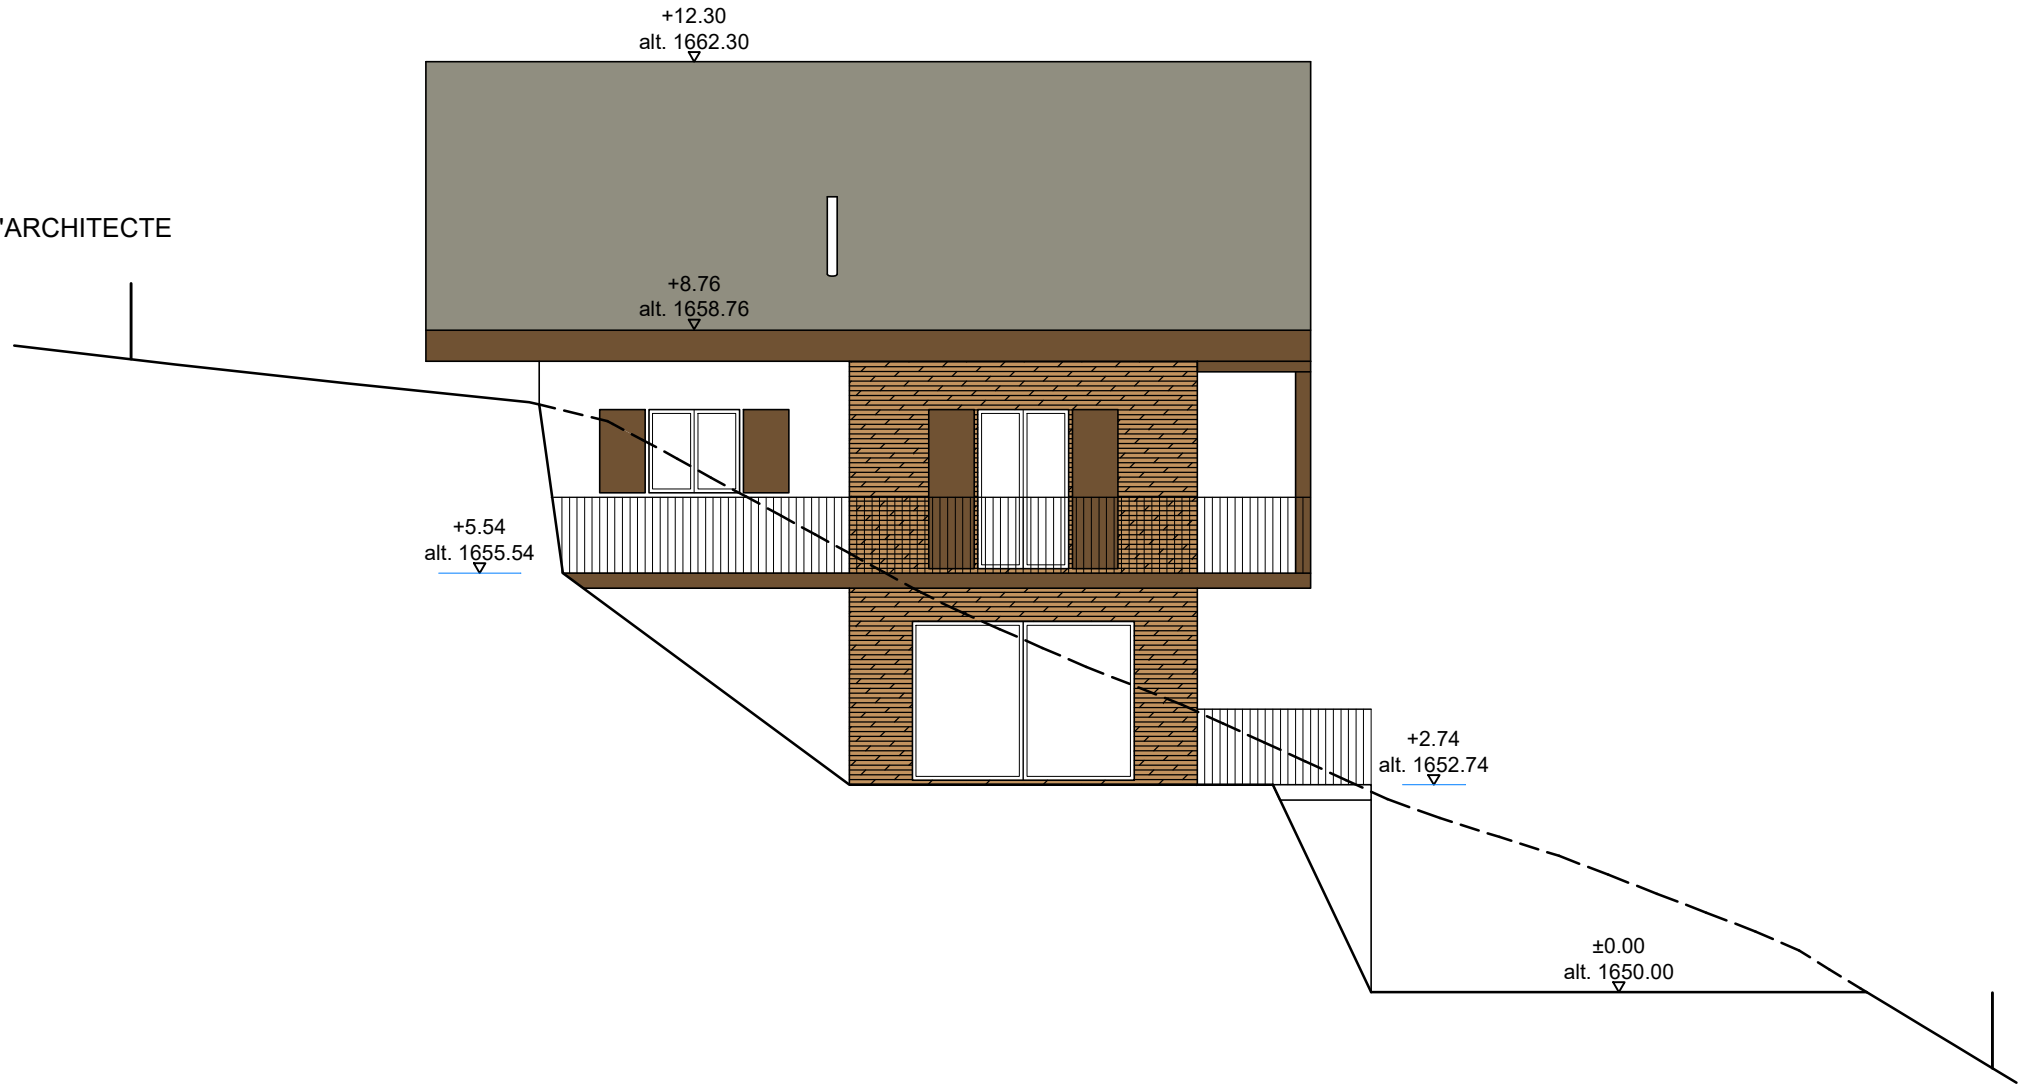

La Ville Nouvelle
Architecture - Immobilier - Travaux

Parcelle 1610 à Mase. Construction d'un chalet.
Projet: La Ville Nouvelle, société coopérative
Avenue Carl-Vogt 47, 1205 Genève
079 525 71 35 - 078 638 09 18 http://villenouvelle.ch
Façade Ouest 1:100 25-09-2024

LE PROPRIÉTAIRE

L'ARCHITECTE

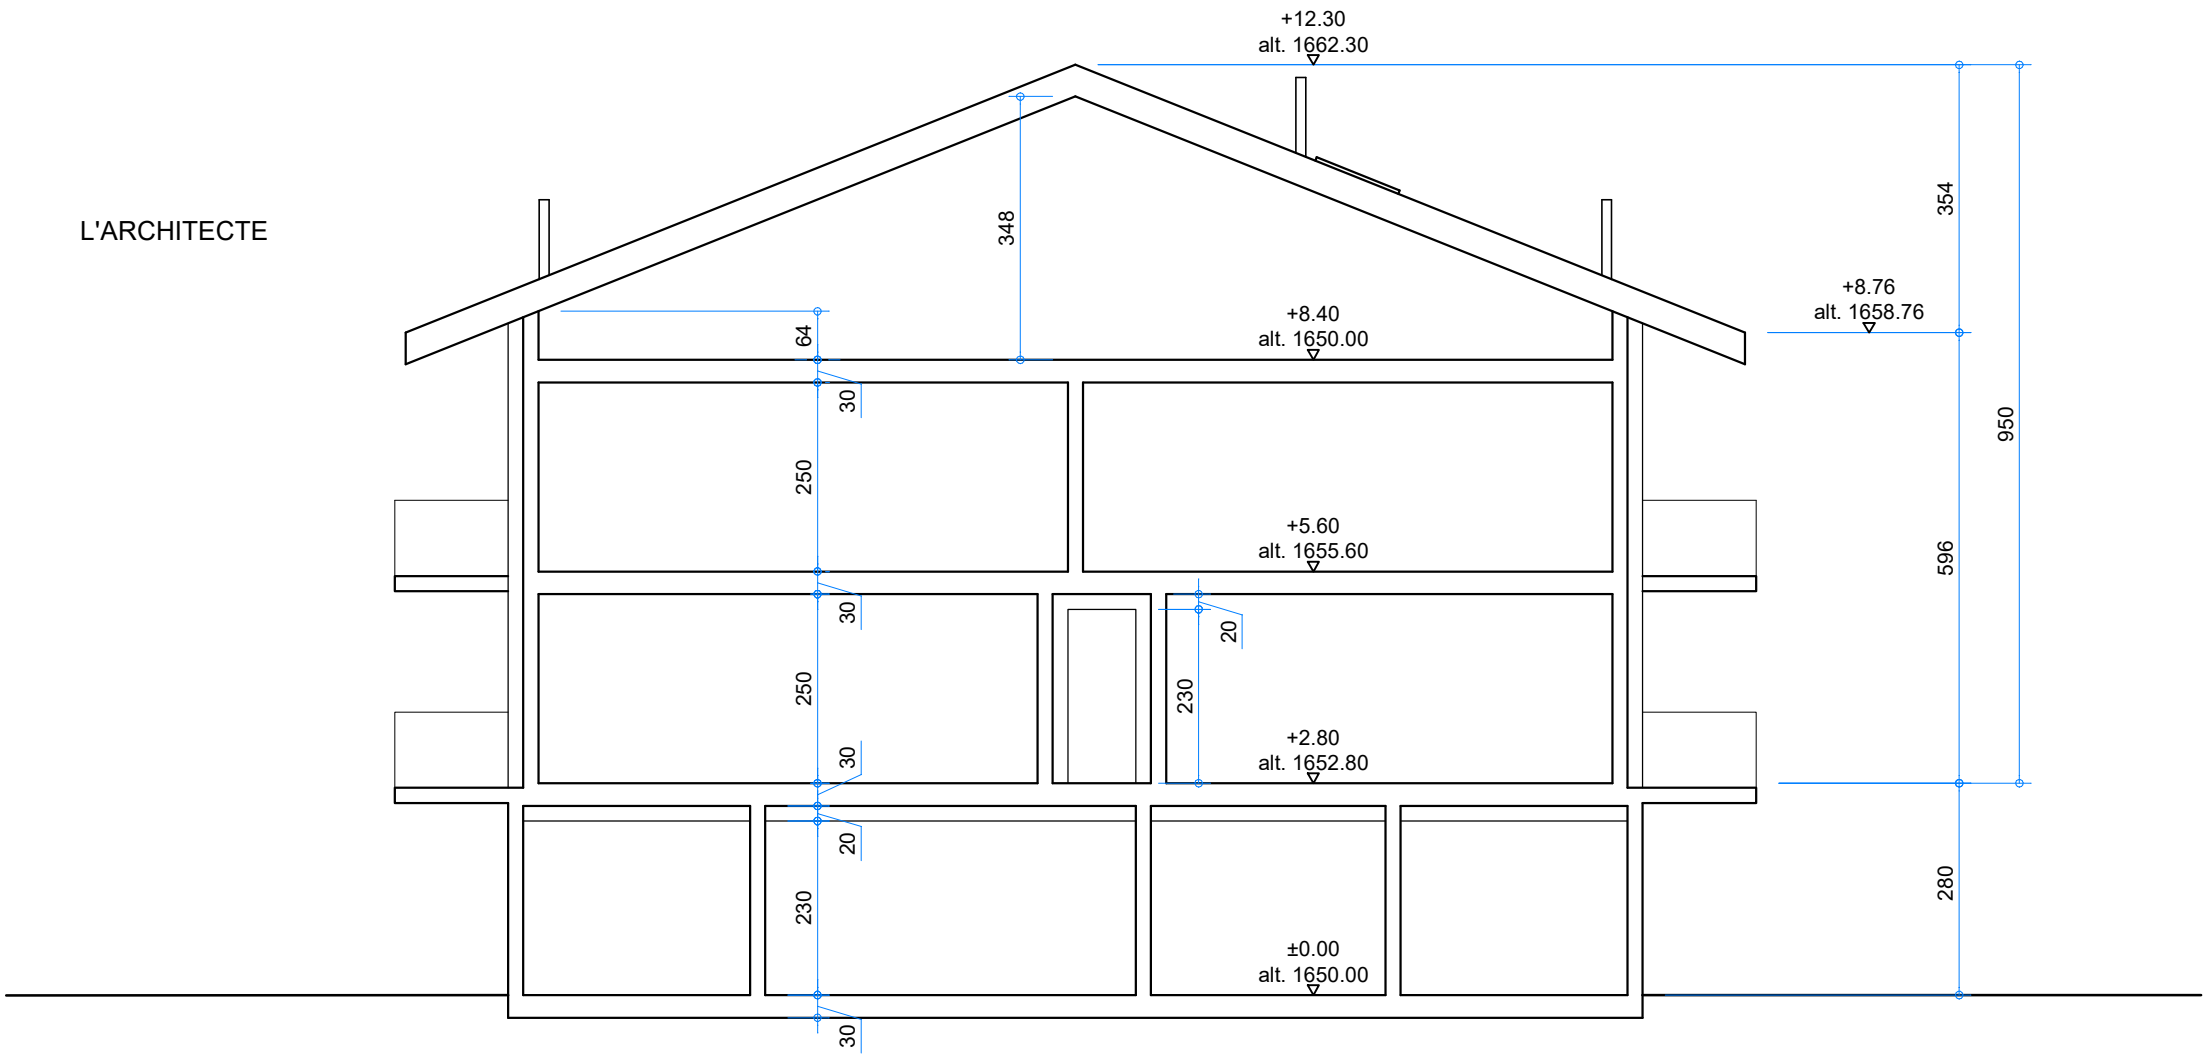

La Ville Nouvelle
Architecture - Immobilier - Travaux

Parcelle 1610 à Mase. Construction d'un chalet.

Projet: La Ville Nouvelle, société coopérative
Avenue Carl-Vogt 47, 1205 Genève
079 525 71 35 - 078 638 09 18 http://villenouvelle.ch

Coupe A-A 1:100 25-09-2024