5665
BENZ

Wohnüberbauung Sonnmattweg
GS 2204, CH-5636 Benzenschwil

1:50 = 0 | 0.5 | 1 | 1.5 | 2m

Bauherr:
Peterhans Haustechnik AG, Bahnhofstrasse 3a, CH - 5643 Sins,
P +41 41 787 16 40


Architekt:
ROEFS ARCHITEKTEN AG
Untermüli 1 \ CH-6300 Zug
T +41 41 763 22 33

Ausschreibung

Sonnmattweg 17 - UG **1:50**

Plan Nr.: **51_10_17a**
Plangrösse: DIN A3
Gezeichnet/Datum: pgr / 09.07.2025

±0.00 = 460.00 m ü.M.

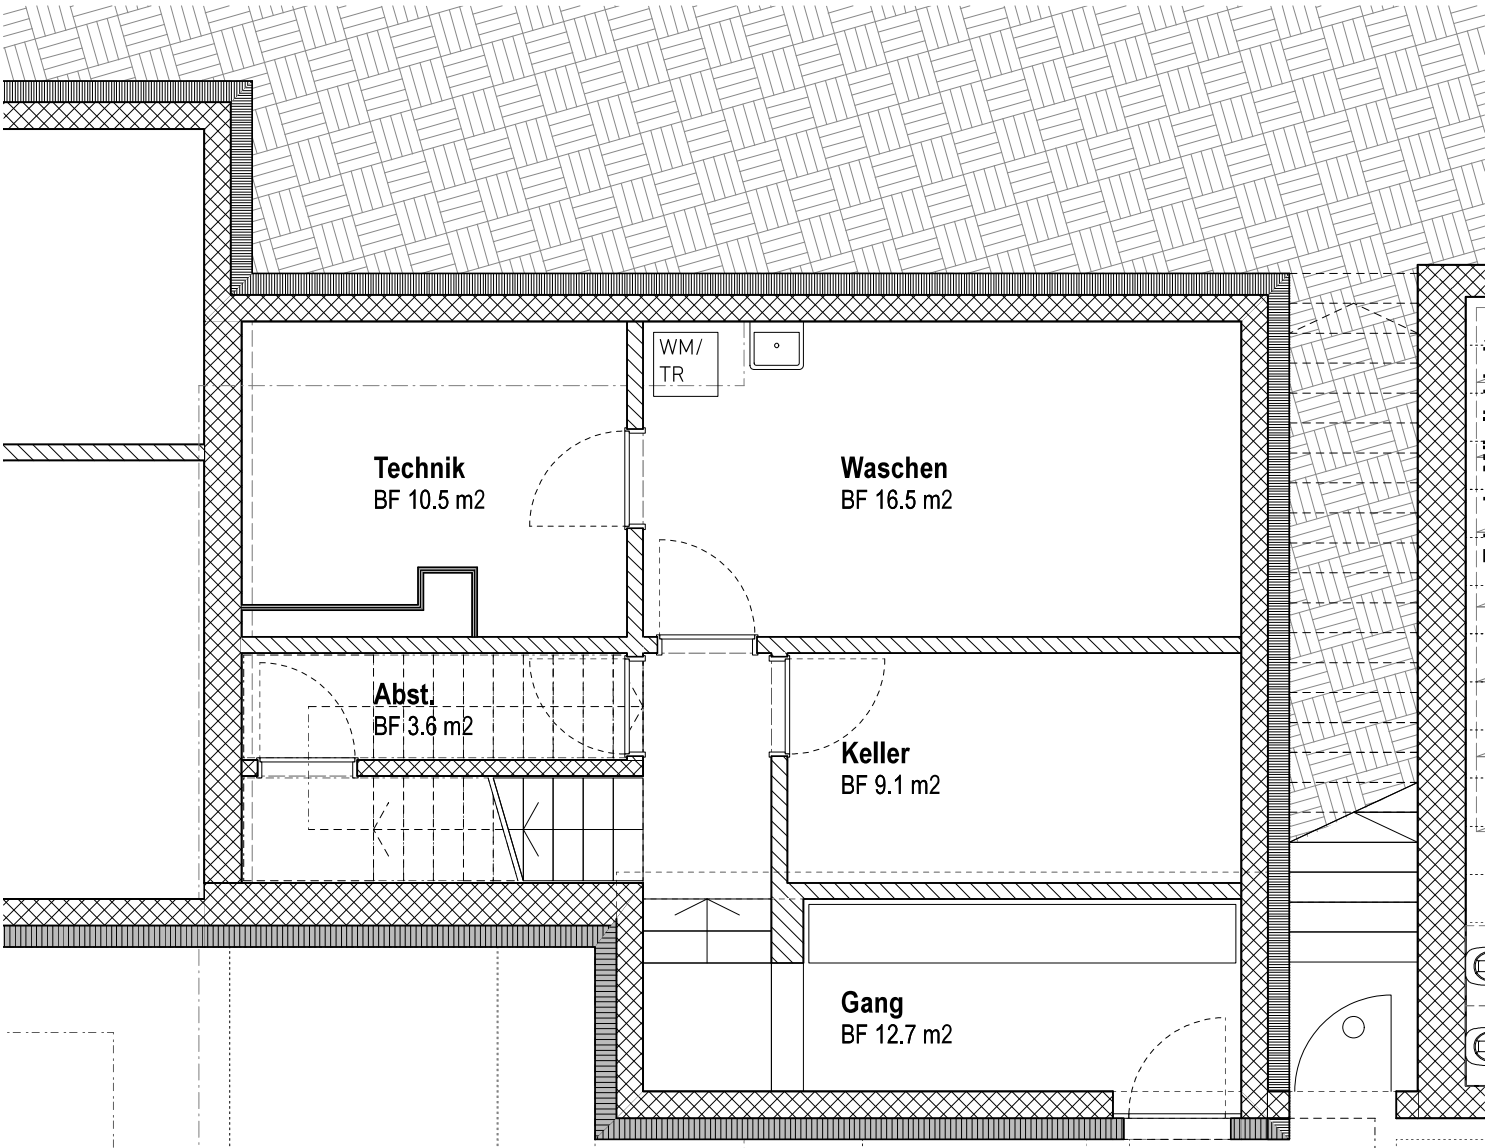

Einstellhalle 5 11 PP

5665
BENZ

Wohnüberbauung Sonnmattweg
GS 2204, CH-5636 Benzenschwil

Bauherr:
Peterhans Haustechnik AG, Bahnhofstrasse 3a, CH - 5643 Sins,
P +41 41 787 16 40

Architekt:
ROEFS ARCHITEKTEN AG
Untermüli 1 \ CH-6300 Zug
T +41 41 763 22 33


Ausschreibung

Sonnmattweg 17 - EG **1:50**

Plan Nr.: **51_10_17b**
Plangrösse: DIN A3
Gezeichnet/Datum: pgr / 09.07.2025

±0.00 = 460.00 m ü.M.

1:50 = 0 | 0.5 | 1 | 1.5 | 2m

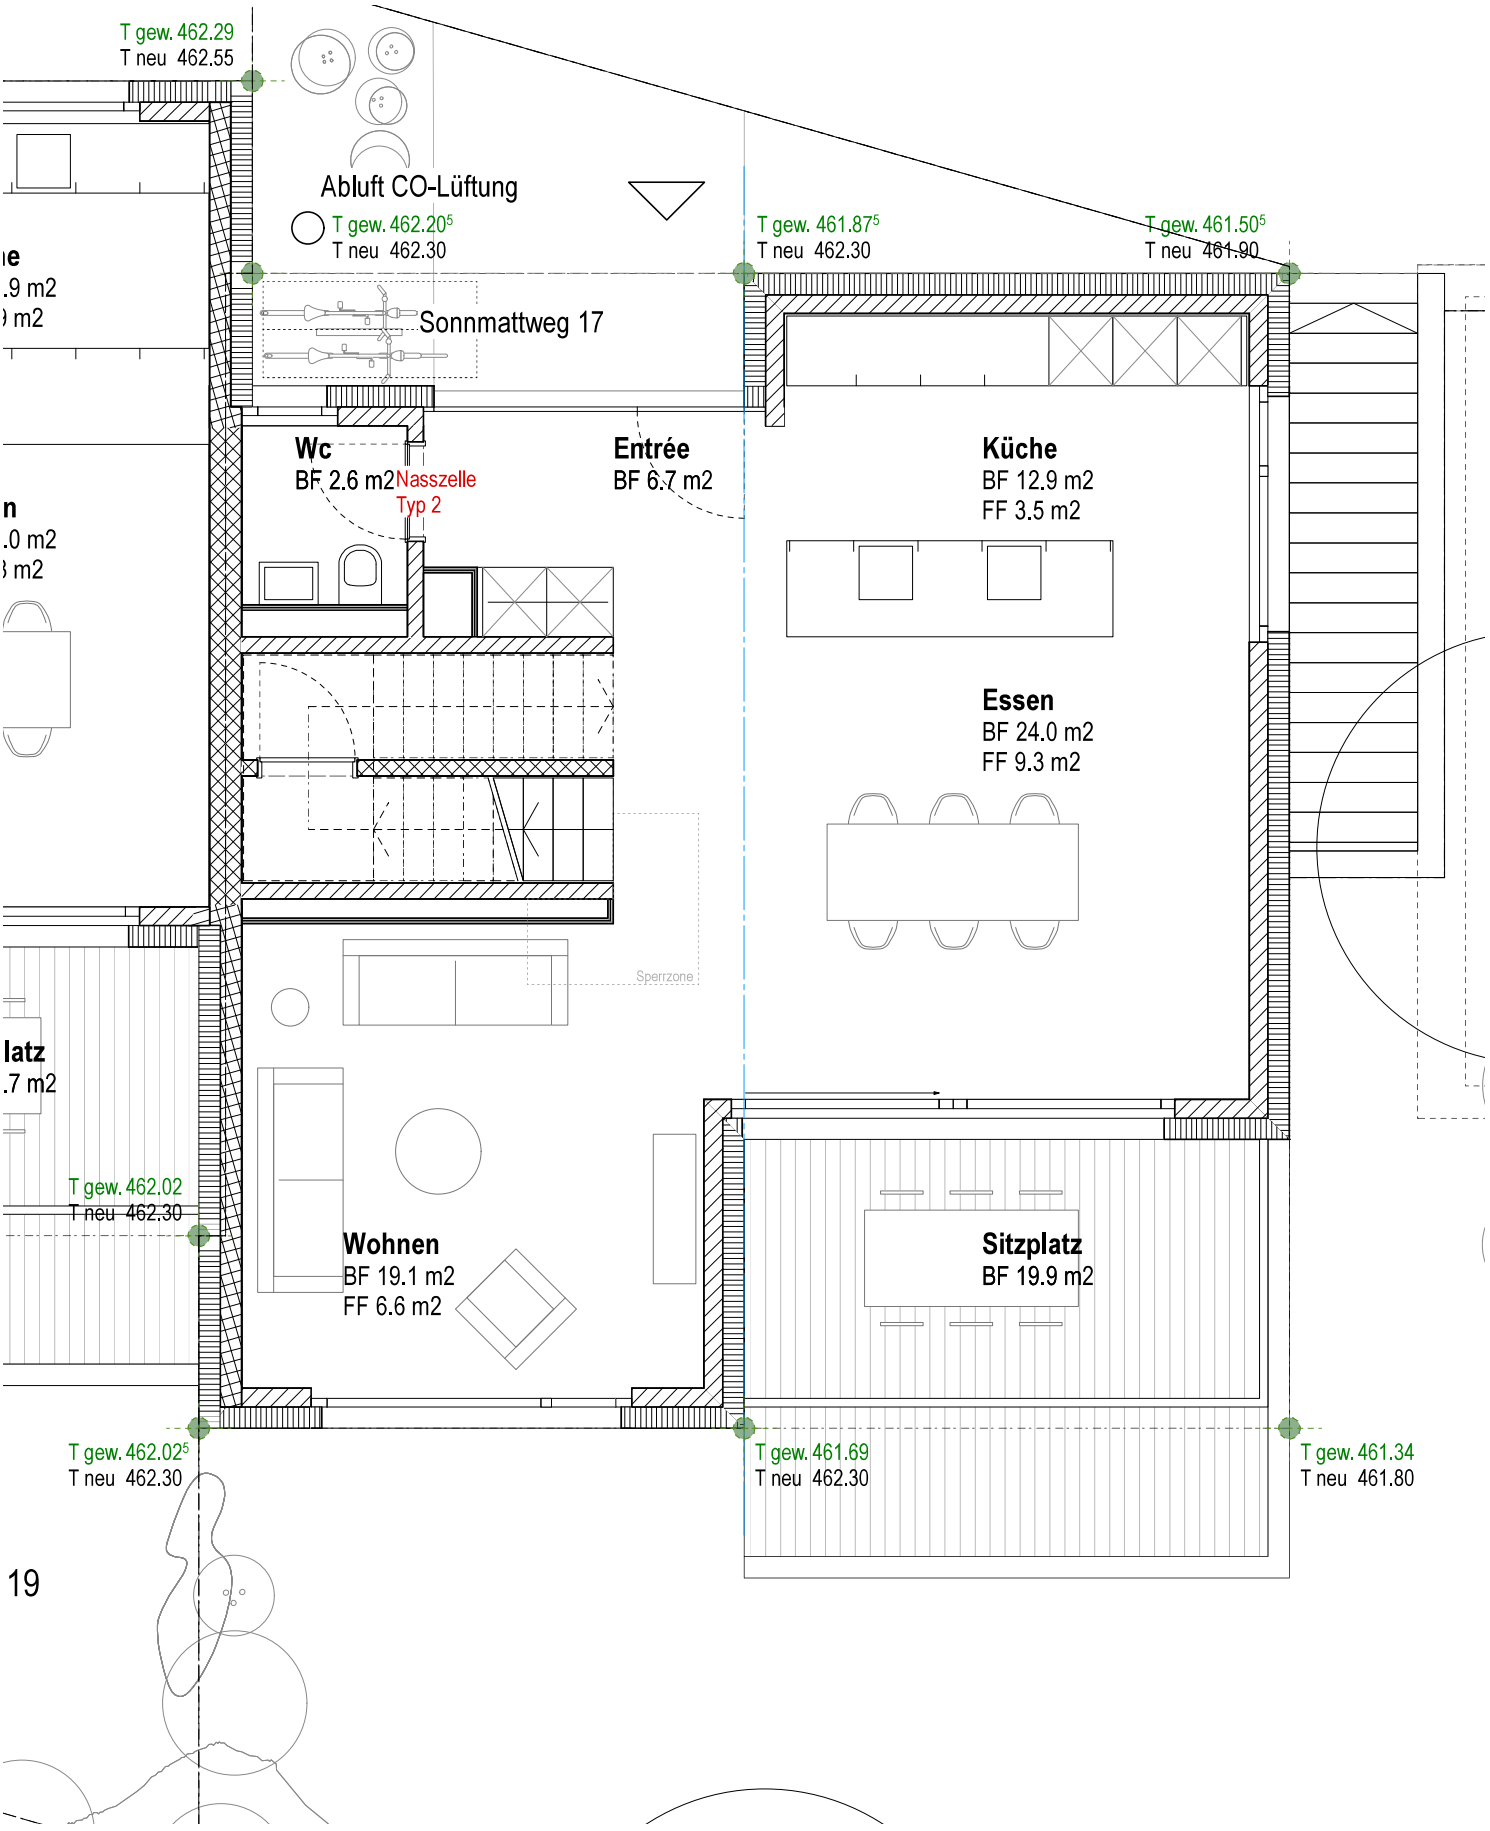

5665
BENZ

Wohnüberbauung Sonnmattweg
GS 2204, CH-5636 Benzenschwil

Bauherr:
Peterhans Haustechnik AG, Bahnhofstrasse 3a, CH - 5643 Sins,
P +41 41 787 16 40

Architekt:
ROEFS ARCHITEKTEN AG
Untermüli 1 \ CH-6300 Zug
T +41 41 763 22 33


Ausschreibung

Sonnmattweg 17 - OG **1:50**

Plan Nr.: **51_10_17c**
Plangrösse: DIN A3
Gezeichnet/Datum: pgr / 09.07.2025

±0.00 = 460.00 m ü.M.

1:50 = 0 | 0.5 | 1 | 1.5 | 2m

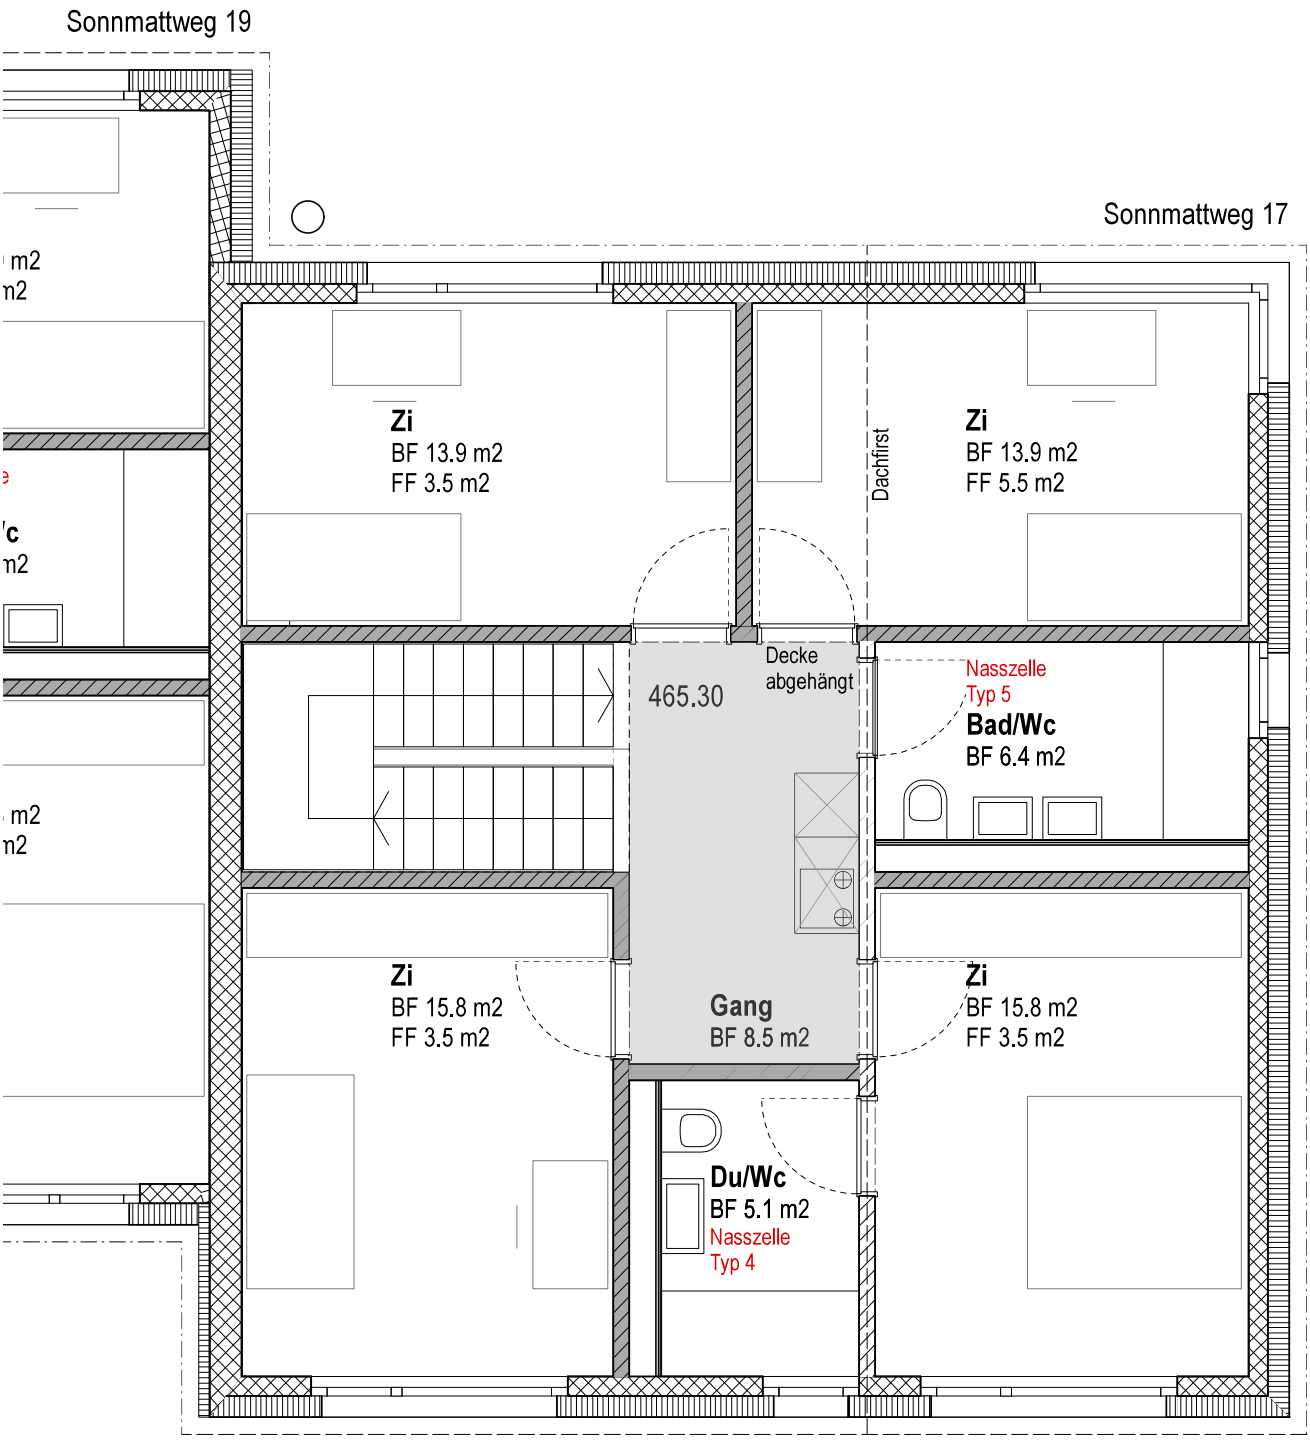

5665
BENZ

Wohnüberbauung Sonnmattweg
GS 2204, CH-5636 Benzenschwil

1:50 = 0 | 0.5 | 1 | 1.5 | 2m

Bauherr:
Peterhans Haustechnik AG, Bahnhofstrasse 3a, CH - 5643 Sins,
P +41 41 787 16 40

Architekt:
ROEFS ARCHITEKTEN AG
Untermüli 1 \ CH-6300 Zug
T +41 41 763 22 33

Ausschreibung

Sonnmattweg 17 - Dachaufsicht **1:50**

Plan Nr.: **51_10_17d**
Plangrösse: DIN A3
Gezeichnet/Datum: pgr / 09.07.2025

±0.00 = 460.00 m ü.M.

