


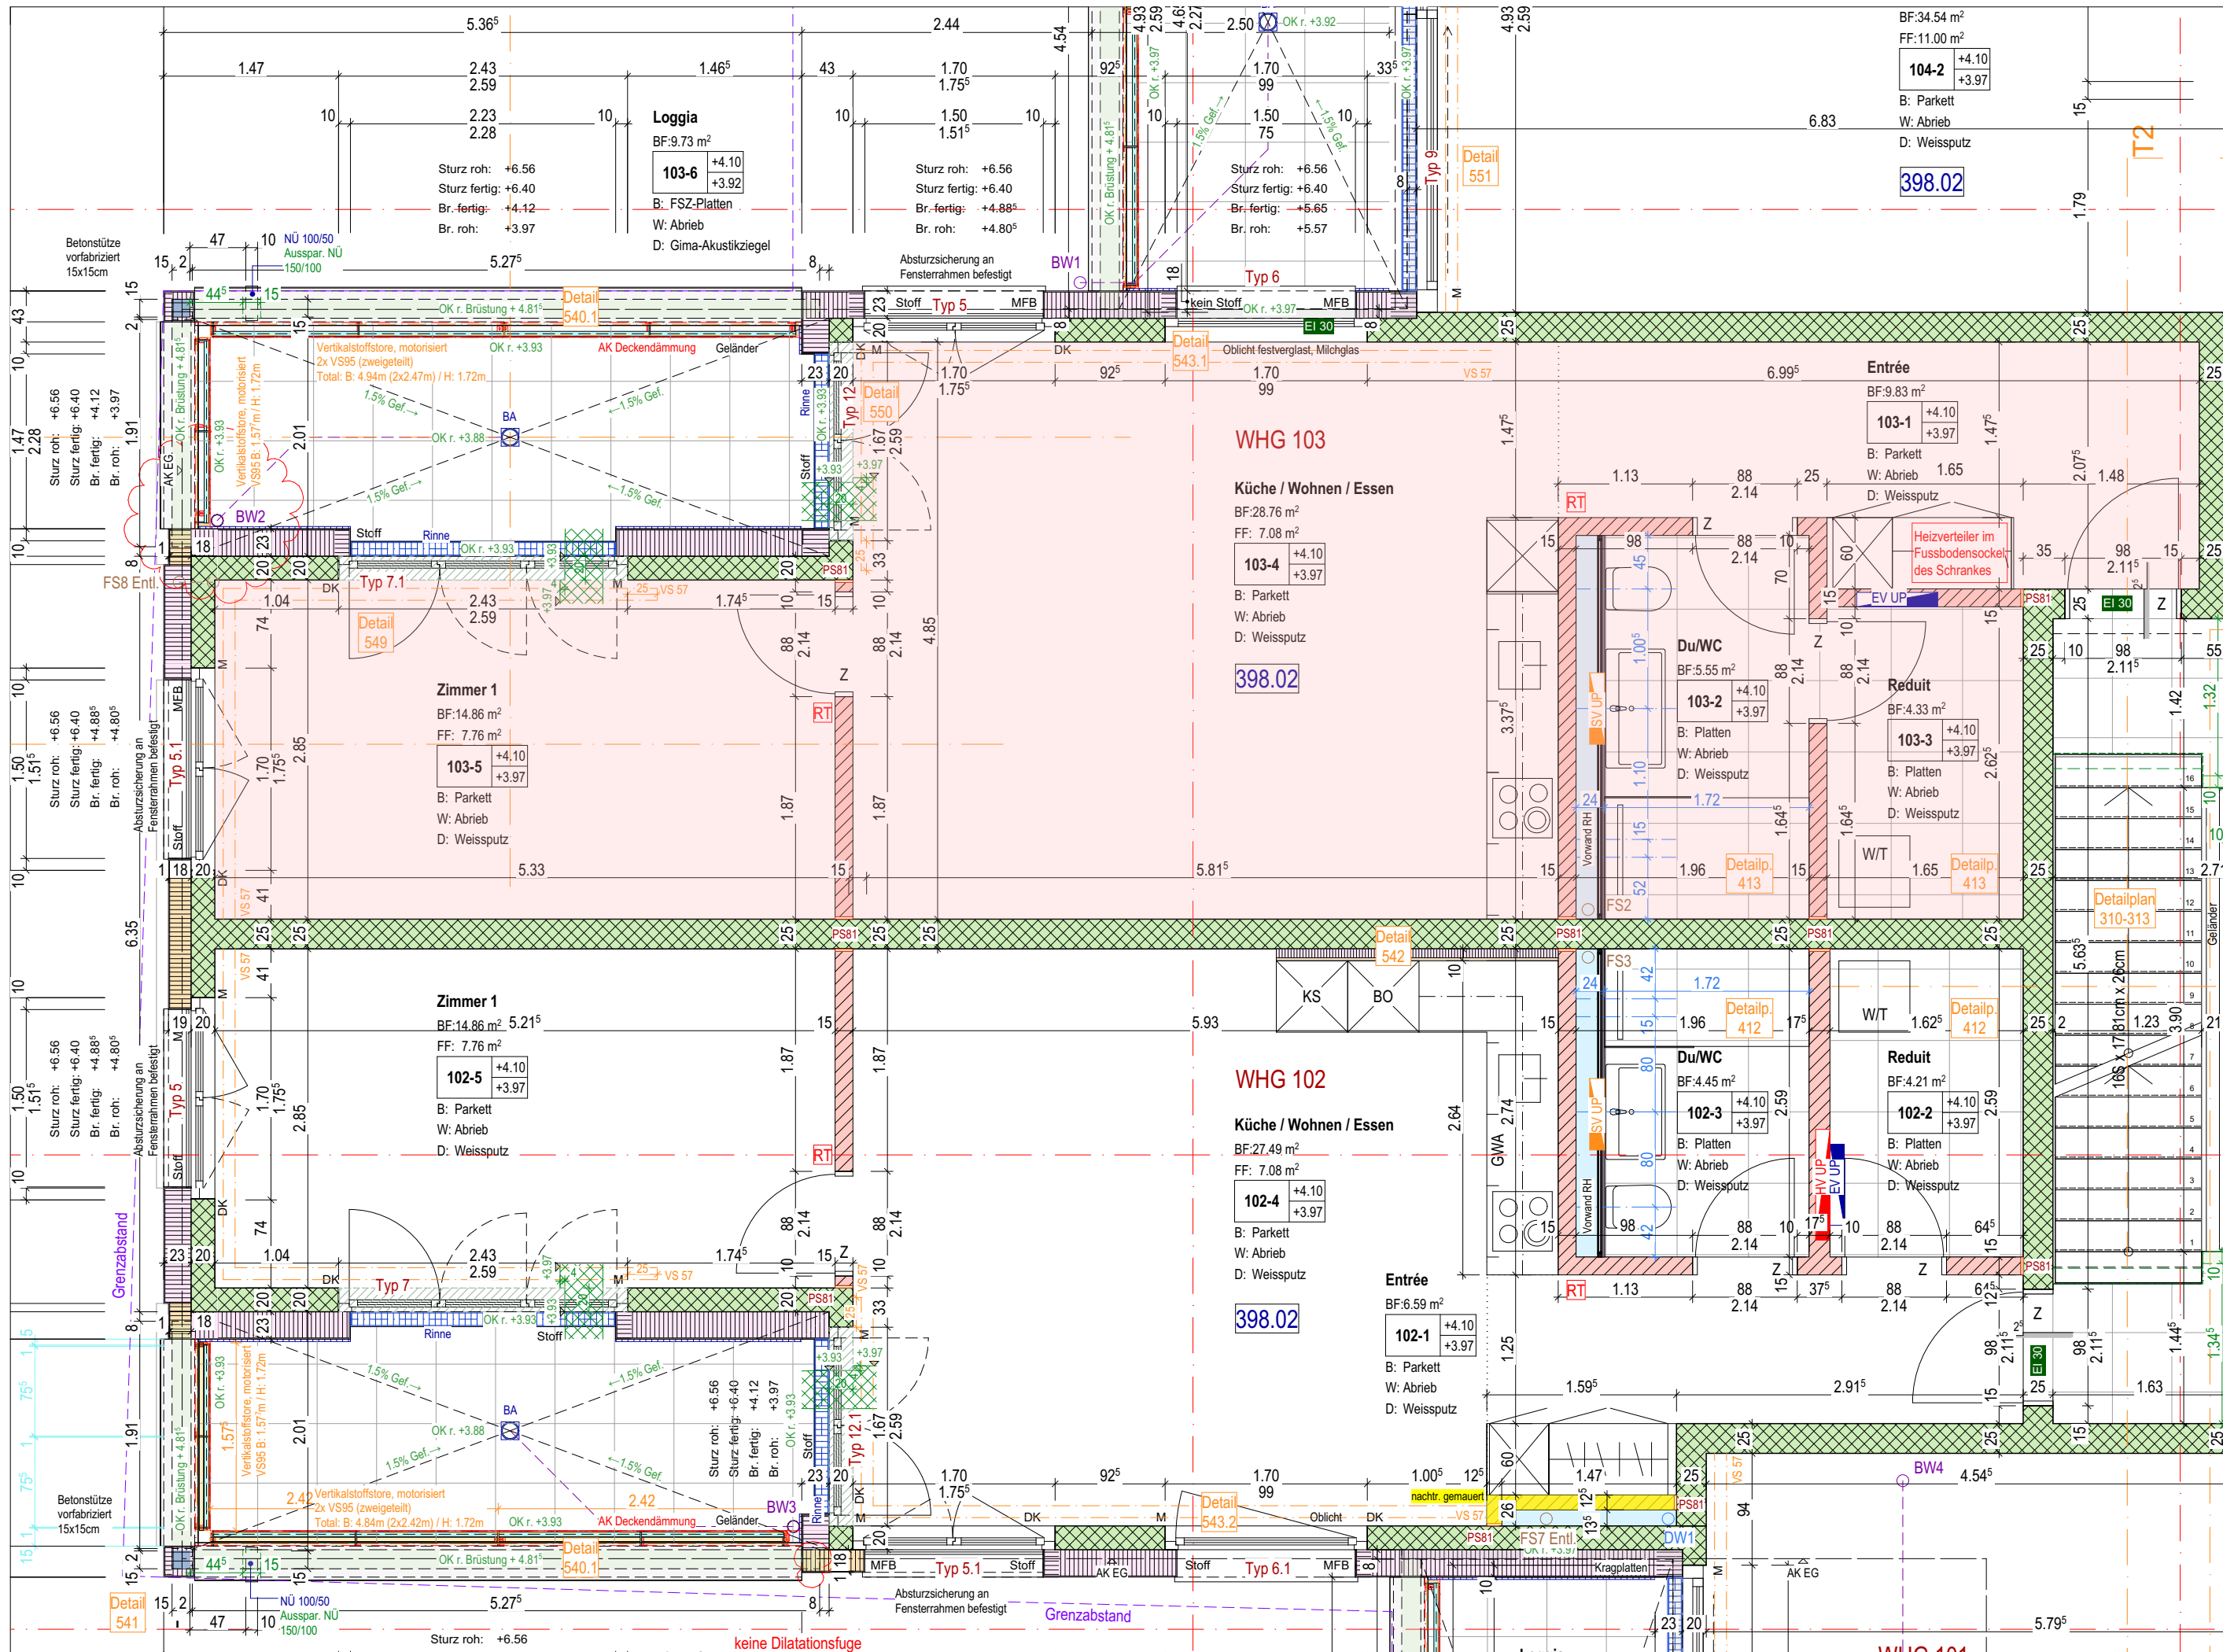

Neubau MFH, Zürcherstrasse 108, 5432 Neuenhof

1. OG-4. OG WHG 103-403 2.5 Zimmer

+/- 0.00 = 393.92 = OK f. Boden Erdgeschoss

Bauherr: Sinnathurai Ganeshalingam, Fabrikstrasse 15A, 8180 Bülach

Realisation: r&s baumanagement AG, Hölzliwiesenstrasse 5, 8604 Volketswil

Architekt: Christen Architekten Partner AG, Oskar Bider-Strasse 1, 8600 Dübendorf, Tel. 044 801 10 40, info@christenarchitekten.ch

Plannr.	284
Mst.	1:50
Datum	11.09.2024
Rev.	sh
Gez.	A3
Format	

1922