




6 ½ Zimmer Wohnung EG, Netto Wohnfläche 203,6m², Terrasse 90m², Kellerabteil 12,5m²
Einstellhalle für 2 Fahrzeuge

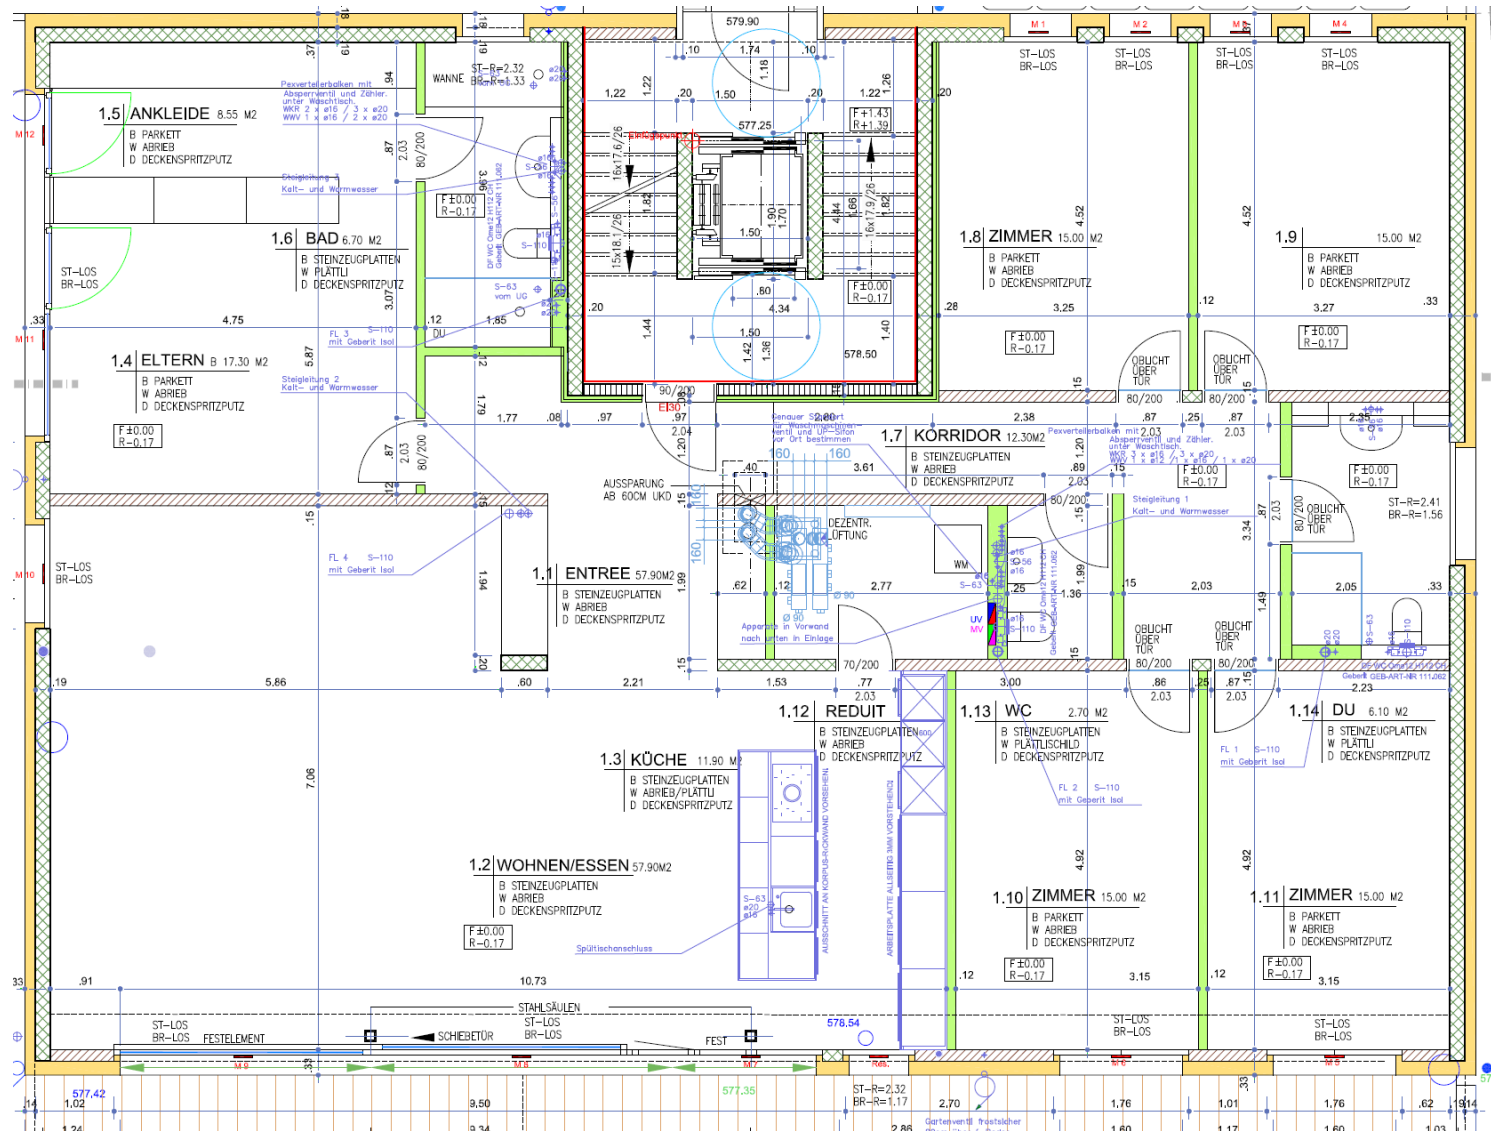

3 ½ Zimmer Wohnungen OG, Netto Wohnfläche 103,43m², Terrasse 24m², Kellerabteil linke Wohnung 10,9m² rechte Wohnung 12,5m² Einstellhalle für jede Wohnung für 1 Fahrzeug

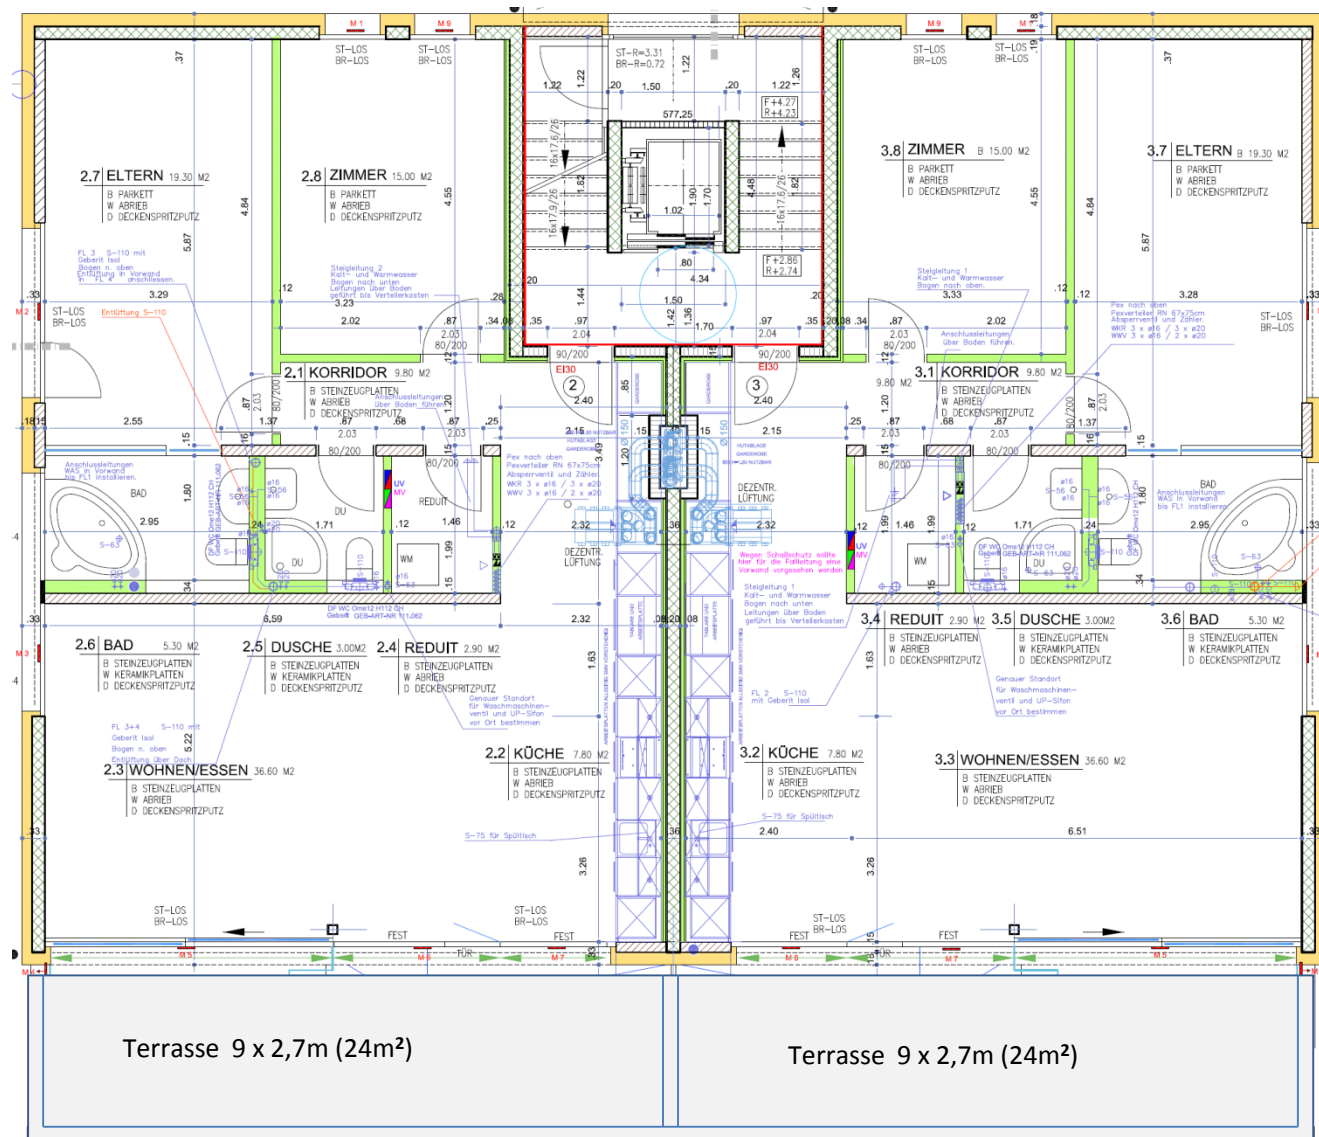

Einstellhalle für 2 Fahrzeuge

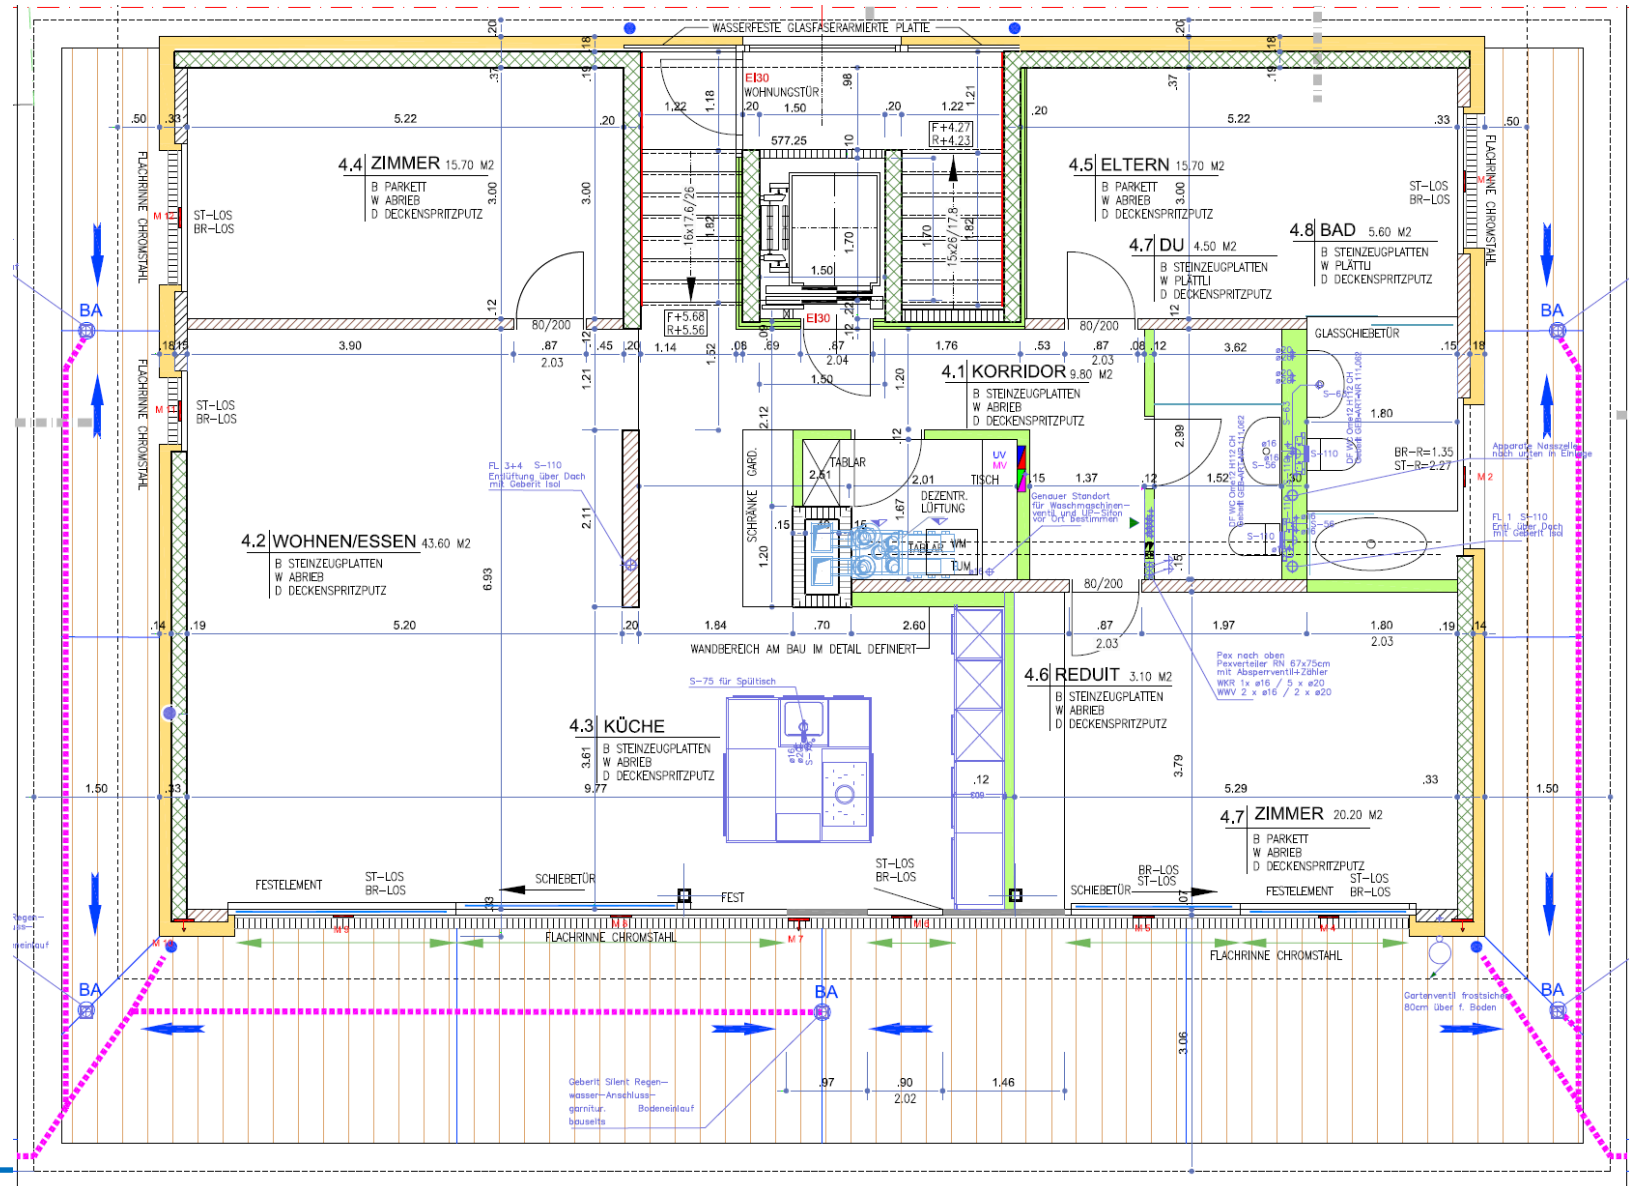

Einstellhalle 7 Fahrzeuge,, Veloraum, 4 Kellerräume, 1 Technikraum, 1 Trocknerraum

