


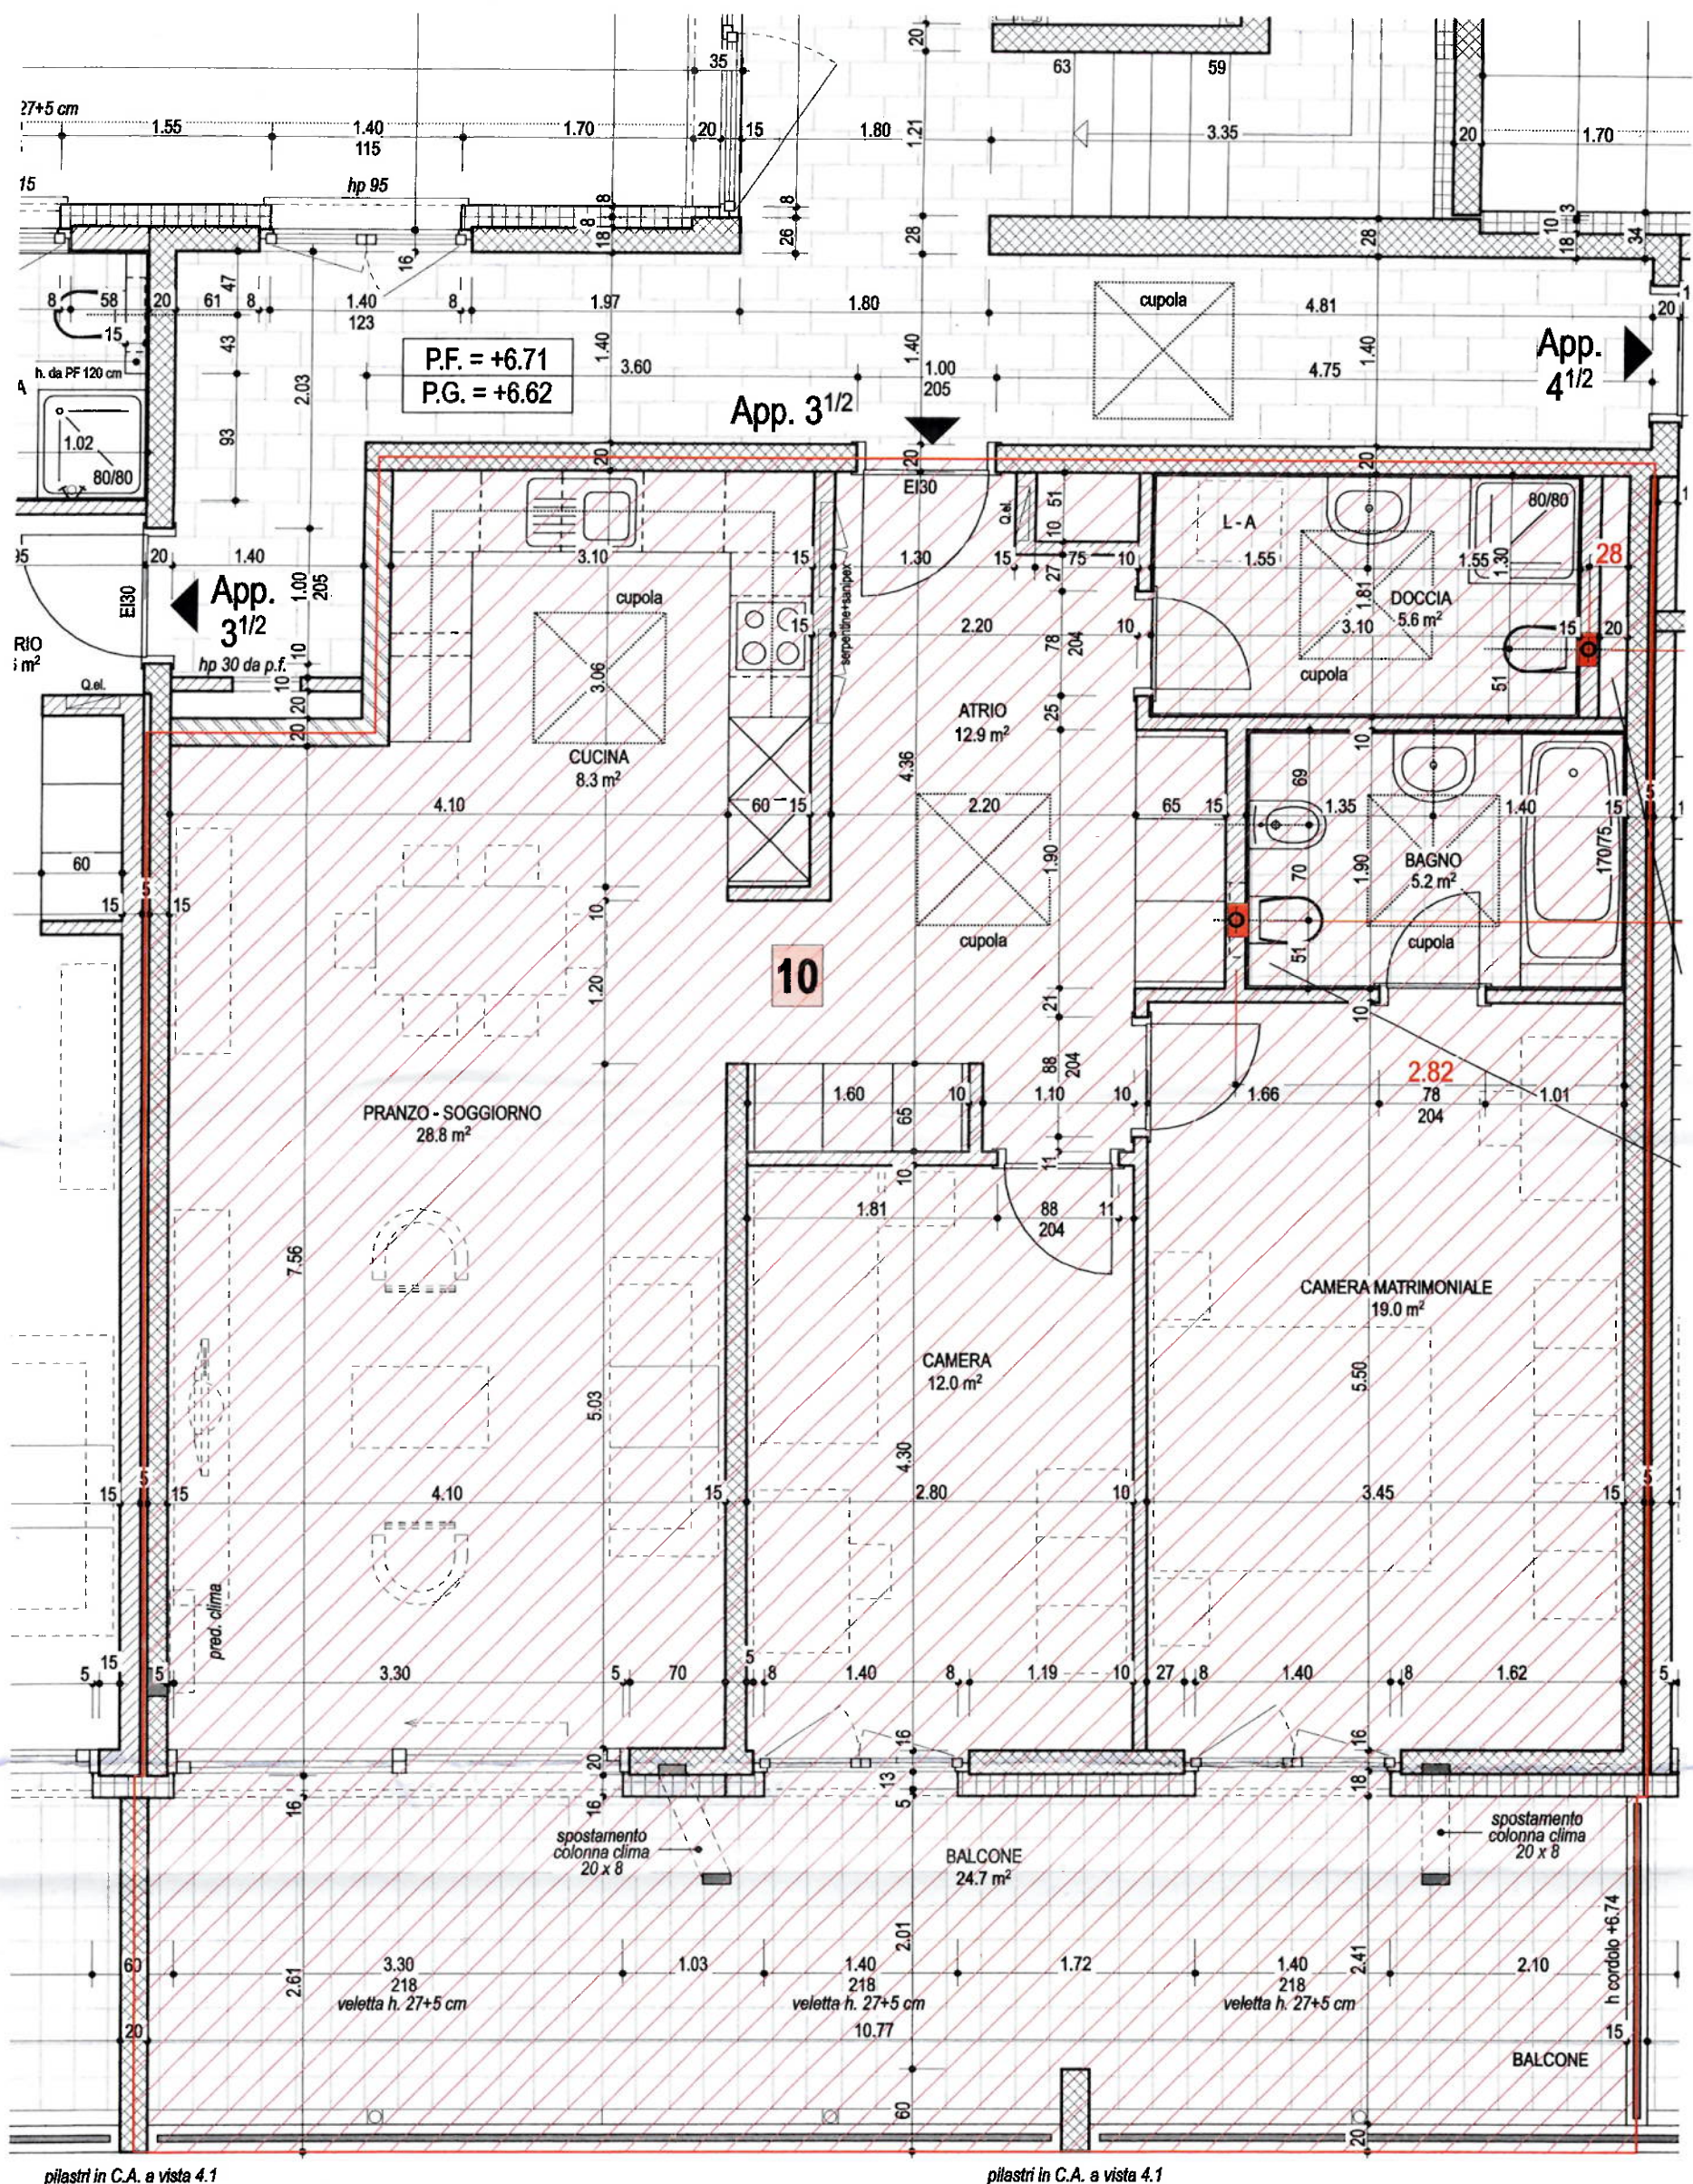

PIANTA APPARTAMENTO 1:50 SECONDO PIANO